

KOMPLEKSAS	(19-17)
STATYTOJAS	UAB MANO BŪSTAS VILNIUS
STATYBOS VIETA	SĖLIŲ G. 43., VILNIUS
PROJEKTO PAVADINIMAS	DAUGIABUČIO GYVENAMO NAMO SĖLIŲ G. 43, VILNIUJE ATNAUJINIMO (MODERNIZAVIMO) PROJEKTAS
STATINIO KATEGORIJA	NEYPATINGAS STATINYS
STATYBOS RŪŠIS	ATNAUJINIMAS (MODERNIZAVIMAS)
PROJEKTO DALIS	LAUKO DUJOTIEKIS
STADIJA	TDP
TOMAS	VII TOMAS
LAIDA	0

PAREIGOS	PAVARDĖ	DATA
DIREKTORIUS		
PROJEKTO VADOVAS		
PROJEKTO DALIES VADOVAS		

**STATINIO PROJEKTO DOKUMENTACIJOS SUDĖTIES
ŽINIARAŠTIS**

STATYTOJAS: UAB MANO BŪSTAS VILNIUS

**DAUGIABUČIO GYVENAMO NAMO SĖLIŲ G. 43, VILNIUJE ATNAUJINIMO
(MODERNIZAVIMO) PROJEKTAS**

EILĖS NR.	BYLOS ŽYMUO	PAVADINIMAS	PASTABOS
I TOMAS	(19-17)-TDP-BD	BENDROJI DALIS	
II TOMAS	(19-17)-TDP-SP	SKLYPO SUTVARKYMAS (SKLYPO PLANAS)	
III TOMAS	(19-17)-TDP-SA	STATINIO ARCHITEKTŪRA	
IV TOMAS	(19-17)-TDP-SK	STATINIO KONSTRUKCIJOS	
V TOMAS	(19-17)-TDP-VN	VANDENTIEKIS IR NUOTEKŲ ŠALINIMAS	
VI TOMAS	(19-17)-TDP-ŠV	ŠILDYMAS-VĖDINIMAS	
VII TOMAS	(19-17)-TDP-LD	LAUKO DUJOTIEKIS	
VIII TOMAS	(19-17)-TDP-SO	PASIRENGIMAS STATYBAI IR STATYBOS DARBŲ ORGANIZAVIMAS	

PROJEKTO VADOVAS

Atestato Nr. 1073

PRISIJUNGIMO SĄLYGOS NR. 19-18035D

Parengta: 2019-09-27,
Galioja iki: 2021-09-27

Klientas: UAB Mano Būstas Vilnius

Kliento kontaktiniai duomenys: Ozo g. 12A-1, Vilnius, Vilniaus m. sav., +37065095655,

Objekto pavadinimas: Dujotiekio atitraukimas nuo pastato

Objekto adresas: Sėlių g. 43, Vilnius, Vilniaus m. sav.

Kliento dujų sistemos prisijungimo taško parametrai

Dujotiekio tipas	Plieninis
Dujotiekio skersmuo, mm	57
Maksimalus dujų slėgis, bar	0,023
Minimalus dujų slėgis, bar	0,013
Maksimali dujų transportavimo galia, m ³ /val	0

1. Šios prisijungimo sąlygos išduodamos atsakant į Kliento pateiktą paraišką Nr. 19-18035D dėl AB „Energijos skirstymo operatorius“ (toliau – Bendrovė) dujų tinklų ir įrenginių iškėlimo/ rekonstravimo.

2. Vartotojo dujų sistemos prisijungimo vieta:

Mažo slėgio dujotiekis.

3. Kliento veiksmai įgyvendinant sąlygas:

3.1. Informuojame, kad prieš pateikiant patikrinimui projektą Bendrovei, jame turi būti įtrauktos sekančios pastabos:

3.1.1. Techninio pastato atnaujinimo (modernizavimo) projekte turi būti numatytos lėšos požeminio dujotiekio įvado ir antžeminio dujotiekio rekonstravimui:

3.1.1.1. Dujotiekis ir jo įrenginiai nuo pastatų sienų turi būti atitraukti prieš pastato apšiltinimo darbus;

3.1.1.2. Po dujotiekio atitraukimo darbų dujotiekį nudažyti namo fasado spalva;

3.1.1.3. Antžeminis ir požeminis dujotiekis nuo statinių konstrukcijų ir žemės paviršiaus turi būti nutiestas tokiais atstumais ir aukštyje, kad jis būtų apsaugotas nuo mechaninių pažeidimų bei metalų korozijos poveikio tiesioginės grėsmės, jį būtų patogų prižiūrėti, remontuoti. Atstumas tarp dujotiekio ir sienos, ant kurios jis nutiestas, ar kitų statybinių konstrukcijų turi būti ne mažesnis kaip 50 % vamzdžio skersmens dydžio.

3.1.2. Dėl antžeminio dujotiekio atitraukimo nuo pastato (vartotojo sistema), kreiptis į Bendrovę el. paštu info@eso.lt arba į įmones, turinčias leidimą eksploatuoti bei montuoti dujų sistemas.

4. ESO veiksmai įgyvendinant Objekto prijungimą:

4.1. Požeminės ir antžeminės dujotiekio dalies iki įvadinio čiaupo rekonstravimo darbus atliks Bendrovė;

4.2. Vykdamas gyvenamojo namo atnaujinimą (modernizavimą) neprieštaraujame antžeminio ir požeminio dujotiekio atitraukimui nuo pastato sienos.

5. Kita informacija

5.1 AB „Energijos skirstymo operatorius“ išduodama prisijungimo sąlygas neprisiima įsipareigojimų ir neatsako už valstybinių institucijų sprendimus dėl statytojo (užsakovo) pastato šildymo būdo;

5.2 Projekto sprendiniai neturi pažeisti trečiųjų šalių interesų. Tuo atveju, jei projekto sprendiniai gali įtakoti ar įtakoja trečiųjų asmenų interesus, gauti visus būtinus suinteresuotų asmenų sutikimus tokiems sprendimams įgyvendinti;

5.3 Daugiau aktualios informacijos dėl vartotojo dujų sistemos prijungimo tolimesnių žingsnių bei kitų AB „Energijos skirstymo operatorius“ teikiamų paslaugų galite rasti www.eso.lt arba sužinoti klientų aptarnavimo telefonu 1852. Skambučiai apmokestinami pagal Jūsų pasirinkto ryšio operatoriaus taikomą tarifą ar mokėjimo planą.

patvirtino Vyresnysis inžinieriu.

parengė Vyresnysis inžinieriu

PAGRINDINIO KOMPLEKTO DARBO BRĖŽINIŲ SĄRAŠAS

LAPAS	P A V A D I N I M A S	PASTABOS
[19-17] - TDP - LD - 01	SKLYPO PLANAS SU DUJOTIEKIU, M 1:500	
[19-17] - TDP - LD - 02	DUJOTIEKIO IŠILGINIS PROFILIS	

NUORODŲ IR PRIDEDAMŲ DOKUMENTŲ ŽINIARAŠTIS


ŽYMĖJIMAS	P A V A D I N I M A S	PASTABOS
	Skirstomųjų dujotiekių įrengimo taisyklės (Įsak. Nr. 1-162; TAR, 2016-05-23, Nr. 13784)	NUORODA
	Lietuvos Respublikos statybos įstatymas (Aktuali įstatymo redakcija nuo 2019 m. (TAR, 2016-07-13, Nr. 20300)	„
	Statybos techninis reglamentas STR 1.06.01:2016 „Statybos darbai. Statinio statybos priežiūra“ (Įsak. Nr. D1-848; TAR, 2016-12-05, Nr. 28228)	„
Nr. 19-18035D, 2019-09-27	PRISIJUNGIMO SĄLYGOS	PRIDEDAMA
[19-17] - TDP - LD, BD	BENDRIEJI DUOMENYS	„
[19-17] - TDP - LD, AR	AIŠKINAMASIS RAŠTAS	„
[19-17] - TDP - LD, SZ	SĄNAUDŲ ŽINIARAŠTIS	„

STATINIO PAGRINDINIAI RODIKLIAI

EIL.NR.	PAVADINIMAS	MATO VNT.	KIEKIS, m	PASTABOS
1.	DUJOTIEKIO DIAMETRAS (PL) Ø 60,3x3,6	m	3,0	Iki 0,1 bar
	BENDRAS DUJOTIEKIO ILGIS	m	3,0	Iki 0,1 bar
2.	DEMONTUOJAMO DUJOTIEKIO DIAMETRAS (PL) d 50	m	3,25	
	BENDRAS DEMONTUOJAMO DUJOTIEKIO ILGIS	m	3,25	

Šis projektas atitinka galiojančias normas ir taisykles ir išpildžius jame nurodytas priemones užtikrina saugų eksploatavimą.

Projekto dalies vadovas:
Kvalif. at. Nr. 14133
galioja nuo 2018-05-08

0	2019.11.	Projekto ekspertizei, statybos leidimui (konkursui) ir statybai		
Laida	Išleidimo data	Laidos statusas ir keitimo pavadinimas (priežastis) (jei taikoma)		
Atestato Nr.	 Medprojektas	UAB "MEDPROJEKTAS" ATEITIES G. 10, 08303 VILNIUS TEL: +37052613796	Objektas: DAUGIABUČIO GYVENAMOJO NAMO SĖLIŲ G. 43, VILNIUJE ATNAUJINIMO (MODERNIZAVIMO) PROJEKTAS	
	Pareigos	V. Pavardė	Šalis	Data
1073	PV		DUJOTIEKIO	2019 11
114133	PDV			2019 11
LT	Užsakovas:	Dokumento žymuo: [19-17] - TDP - LD , BD		Lapas
	UAB MANO BŪSTAS VILNIUS	BENDRIEJI DUOMENYS		Lapų
				1 1

AIŠKINAMASIS RAŠTAS

Daugiabučiui gyvenamajam namui Sėlių g. 43, Vilnius, Vilniaus m.sav. projektuojamas mažo slėgio lauko dujotiekio įvado perklojimas (atitraukimas nuo pastato jį apšiltinat ir atnaujinat), pagal AB „Energijos skirstymo operatorius“ 2019-09-27 išduotas prisijungimo sąlygas Nr. 19-18035D. Pasijungiama nuo esamo dujotiekio d50.

Dujos bus naudojamos maisto ruošimui. Dujų slėgis pasijungimo taške 13-23 mbar.


Požeminis dujotiekis projektuojamas iš plieninių vamzdžių. Mažo slėgio dujotiekio įvadas Ø 50 ant pastato sienos. Dujotiekio ilgis L = 3,0 m. Patiesus dujotiekio tinklą, atliekamas stiprumo ir sandarumo bandymas.

Projektiniai sprendiniai atitinka projekto rengimo dokumentus ir esminius statinio reikalavimus.


Projekto dalies vadovas:

Kvalif. at. Nr. 14133

galioja nuo 2018-05-08

0	2019.11.	Projekto ekspertizei, statybos leidimui (konkursui) ir statybai					
Laida	Išleidimo data	Laidos statusas ir keitimo pavadinimas (priežastis) (jei taikoma)					
Atestato Nr.		UAB "MEDPROJEKTAS" ATEITIES G. 10, 08303 VILNIUS TEL: +37052613796		Objektas: DAUGIABUČIO GYVENAMOJO NAMO SĖLIŲ G. 43, VILNIUJE ATNAUJINIMO (MODERNIZAVIMO) PROJEKTAS			
	Pareigos	V. Pavardė	Pasirašas	Data	Dalis:	Laida	
	1073	PV		2019 11	DUJOTIEKIO	0	
	114133	PDV		2019 10			
LT	Užsakovas: UAB MANO BŪSTAS VILNIUS			Dokumento žymuo: [19-17] - TDP - LD, AR		Lapas	Lapų
				AIŠKINAMASIS RAŠTAS		1	1


PAJUNGIMO SCHEMA

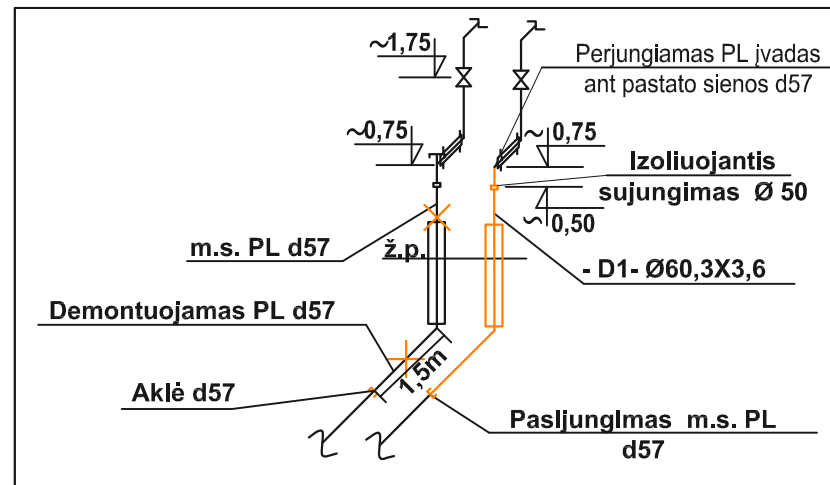

110-C-15
76/32-0121

110-C-15
76/32-0122

SITUACIJOS SCHEMA

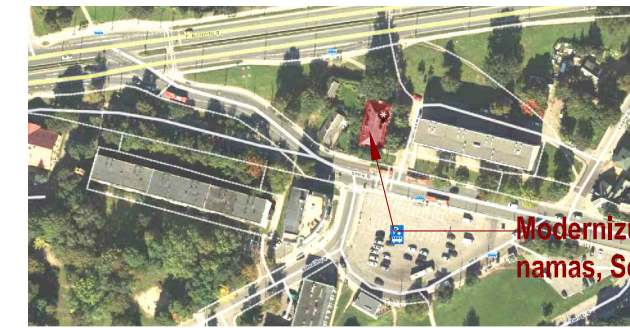

Modernizuojamas daugiabutis namas, Sėlių g. 43, Vilnius

Stambaus mastelio topografinių planų derinimo su inžinerinius tinklus eksploatuojančiomis organizacijomis viešojoje elektroninėje paslaugoje (TOPD) topografinio plano teritorijai suteiktas unikalus numeris ir data.	Data	Suteiktas unikalus Nr.
	2019.10.14	13:19:9957





Koordinatų sistema: LKS-94
Aukščių sistema: LAS07

P. KLIMANSKO INDIVIDUALI ĮMONĖ Vydino g. 9-45, Vilnius. Tel. 2631751; 8-685-66123			Sėlių g. 43, skl. kad. Nr. 0101/0031:0439, Vilnius				
Pareigos	Pavardė	Parasas	Data	Inžinerinis topografinis planas	Objekto Nr.	Lapų skaič.	Lapo Nr.
Savininkas			2019	M1:500	20-4583	1	1
Wykdyt.	IGKV-122		2019	Užsakovas: UAB "DS-1"			

Pastabos:

- Projektas atliktas pagal AB "Energijos skirstymo operatorius" projektavimo techninę užduotį Nr. 19-18035D, išduotą 2019 m. 09 mėn. 27d.
- Atstatyti visas dangas.
- Statybos darbai vykdomi vadovaujantis STR 1.06.01:2016 „Statybos darbai. Statinio statybos priežiūra“. Išardytos gatvių dangos ir jų pagrindai turi būti įrengiami pagal esamą konstrukciją.
- Tiesiant dujotiekio tinklus - nepažeisti kitų inžinerinių komunikacijų ir išlaikyti vertikalius norminius atstumus iki požeminių tinklų.
- Trečiųjų šalių interesai nepažeisti.
- Sprendiniai su sklypų savininkais suderinti.
- Techninio pastato atnaujinimo (modernizavimo) projekte turi būti numatytos lėšos požeminio dujotiekio įvado ir antžeminio dujotiekio rekonstravimui:
 - Dujotiekis ir jo įrenginiai nuo pastatų sienų turi būti atitraukti prieš pastato apšiltinimo darbus;
 - Po dujotiekio atitraukimo darbų dujotiekį nudažyti namo fasado spalva;
 - Antžeminis ir požeminis dujotiekis nuo statinių konstrukcijų ir žemės paviršiaus turi būti nutiestas tokiais atstumais ir aukštyje, kad jis būtų apsaugotas nuo mechaninių pažeidimų bei metalų korozijos poveikio tiesioginės grėsmės, jį būtų patogiu prižiūrėti, remontuoti. Atstumas tarp dujotiekio ir sienos, ant kurios jis nutiestas, ar kitų statybinių konstrukcijų turi būti ne mažesnis kaip 50 % vamzdžio skersmens dydžio.
- Sudaryti sutarį su AB „Energijos skirstymo operatorius“ dėl dujotiekio įvado rekonstravimo.

0	2019 - 11	Projekto ekspertizei, statybos leidimui(konkursui) ir statybai
LAIDA	IŠLEIDIMO DATA	LAIDOS STATUSAS. KEITIMO PRIEŽASTIS (JEI TAIKOMA)
KVAL. PATV. DOK. NR.	UAB "MEDPROJEKTAS" ATEITIES G. 10. 08303 VILNIUS TEL. 2631751; 8-685-66123	STATINIO PROJEKTO PAVADINIMAS DAUGIABUČIO GYVENAMOJO NAMO SĖLIŲ G. 43, VILNIUJE ATNAUJINIMO (MODERNIZAVIMO) PROJEKTAS
1073	PV	STATINIO NUMERIS IR PAVADINIMAS, DOKUMENTO PAVADINIMAS
14133	PDV	Sklypo planas su dujotiekiumi M 1:500
LT	STATYTOJAS IR (ARBA) UŽSAKOVAS: UAB MANO BŪSTAS VILNIUS	DOKUMENTO ŽYMUO [19-17]-TDP-LD-01
		Lapas Lapų 1 1

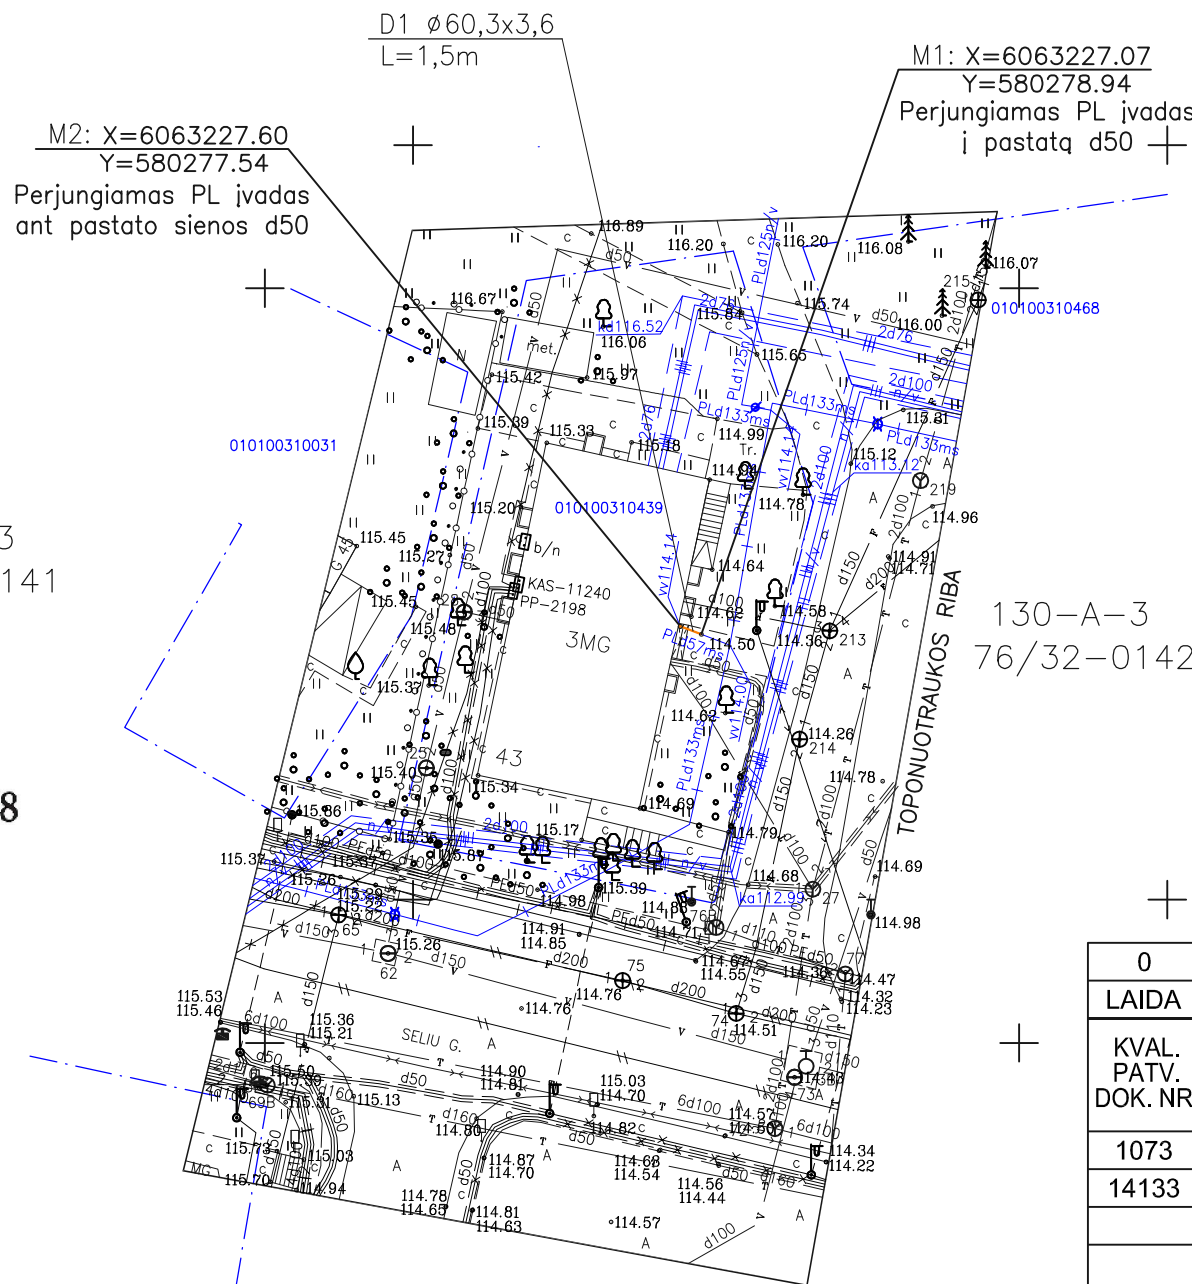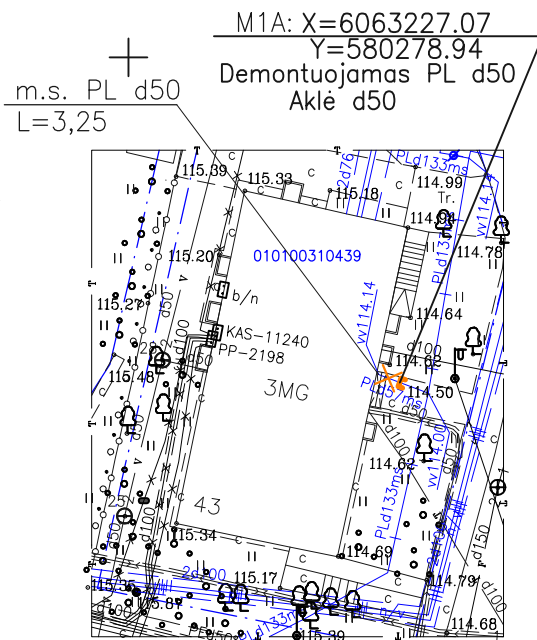

130-A-3
76/32-0141

130-A-3
76/32-0142

Reg. Nr. 1611 2019-11-18

X=23950
Y=26550

X=6063200
Y=580200


2019-11-14
VŠĮ „Atnaujinkime miestą“

PATIKRINTA
Energijos skirstymo operatorius

M_v 1:100
M_h 1:500

116,0
115,0
114,0
113,0
112,0
111,0
110,0
109,0
108,0

PROJEKTUOJAMO ŽEMĖS PAVIRŠIAUS ALTITUDĖ
ESAMO ŽEMĖS PAVIRŠIAUS ALTITUDĖ
TRANŠĖJOS DUGNO ALTITUDĖ
VAMZDŽIO VIRŠAUS ALTITUDĖ
TRANŠĖJOS GYLIS, m
VAMZDŽIO MEDŽIAGA, DIAMETRAS, IZOLIACIJOS TIPAS
PAGRINDAS
NUOLYDIS, %
ILGIS, m
ATSTUMAI, m
MAZGAI
SCHEMA PLANE

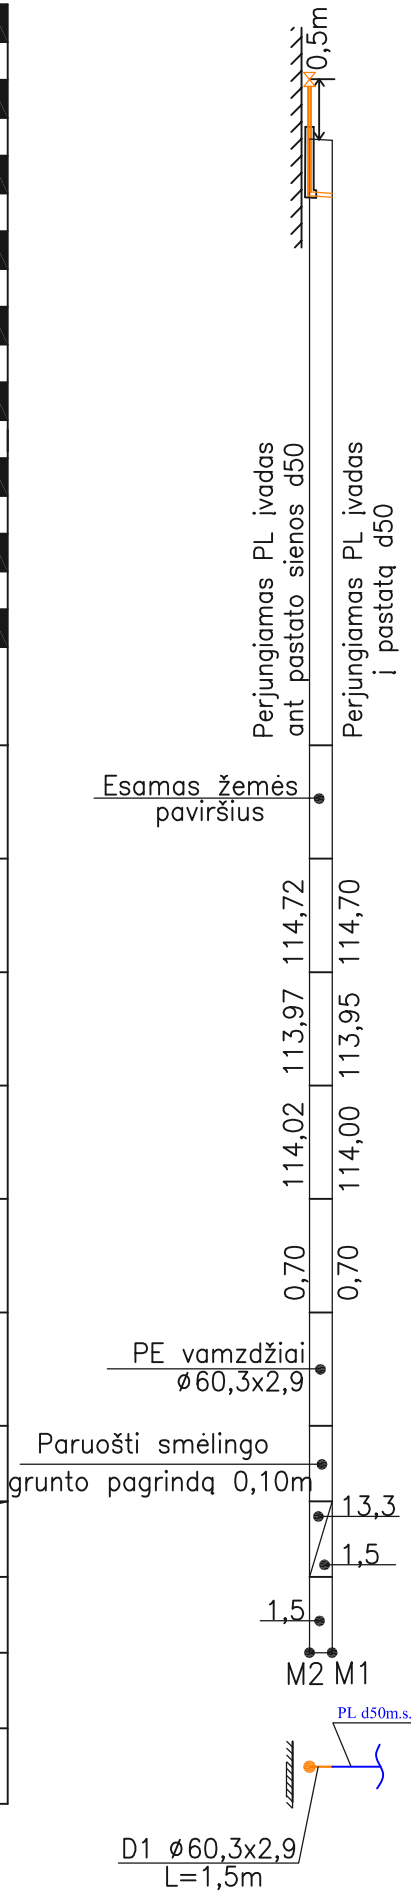


PATIKRINTA
AB Energijos skirstymo operatorius

Reg. nr. ... 18

0	2019 - 11	Pirminė laida.
LAI DA	IŠLEIDIMO DATA	LAI DOS STATUSAS. KEITIMO PRIEŽASTIS (JEI TAIKOMA)
KVAL. PATV. DOK. NR.	UAB "MEDPROJEKTAS" ATEITIES G. 10, 08303 VILNIUS Medprojekttas TEL.: +37052613796	STATINIO PROJEKTO PAVADINIMAS DAUGIABUČIO GYVENAMOJO NAMO SĖLIU G. 43, VILNIUJE ATNAUJINIMO (MODERNIZAVIMO) PROJEKTAS
1073	PV	STATINIO NUMERIS IR PAVADINIMAS, DOKUMENTO PAVADINIMAS
14133	PDV	DUJOTIEKIO IŠILGINIS PROFILIS
LT	STATYTOJAS IR (ARBA) UŽSAKOVA. UAB MANO BŪSTAS VILNIUS	DOKUMENTO ŽYMUO Lapas 1 Lapų 1

SĄNAUDŲ ŽINIARAŠTIS

EIL. NR.	PAVADINIMAS IR TECHNINĖ CHARAKTERISTIKA	MATO VNT.	KIEKIS	PASTABOS
1	2	4	5	6
1.	PLIENINIAI VAMDŽIAI Ø 60,3x2,9	m	3,0	
2.	ĮSPĖJAMOJI JUOSTA	m	1,5	
3.	DUJOTIEKIO BANDYMAS STIPRUMUI IR SANDARUMUI	m	3,0	
4.	SMĖLIS	m ³	0,05	
5.	INDIKACINIS LAIDAS (1,5 mm ² VIENGYSLIS DVIEJŲ LAIDININKŲ SU DVIKUBA IZOLIACIJA)	m	2,5	
6.	PASIJUNGIMAS PRIE ESAMO DUJOTIEKIO d50	vnt.	1	
7.	IZOLIUOJANTIS SUJUNGIMAS Ø 50	vnt.	1	
8.	AKLĖ Ø 50	vnt.	2	
9.	DEMONTUOJAMAS ESAMAS DUJOTIEKIS d50	m	3,25	

0	2019.11.	Projekto ekspertizei, statybos leidimui (konkursui) ir statybai					
Laida	Išleidimo data	Laidos statusas ir keitimo pavadinimas (priežastis) (jei taikoma)					
Atestato Nr.	 UAB "MEDPROJEKTAS" ATEITIES G. 10, 08303 VILNIUS TEL: +37052613796	Objektas: DAUGIABUČIO GYVENAMOJO NAMO SĖLIŲ G. 43, VILNIUJE ATNAUJINIMO (MODERNIZAVIMO) PROJEKTAS					
		Pareigos	V. Pav.	Parašas	Data	Dalis:	Laida
1073	PV			2019 11	DUJOTIEKIO	0	
114133	PDV			2019 11			
LT	Užsakovas: UAB MANO BŪSTAS VILNIUS				Dokumento žymuo: [19-17] - TDP - LD, SŽ	Lapas	Lapų
					SĄNAUDŲ ŽINIARAŠTIS	1	1