



0.94

"Antigrafiti" fasado danga, h - 3 m

38372

FASADO SPALVOS PARENKAMOS PAGAL ESAMAS PASTATO SPALVAS

Atitraukiamas lietvamzdis nuo sienos ~ 5 cm no dujotiekio vamzdžio (praileiginti tvirtinimo elementai)

600

Esamas dujotiekio vamzdis atitraukiamas

38380

Atitraukiamas lietvamzdis nuo sienos ~ 5 cm no dujotiekio vamzdžio (praileiginti tvirtinimo elementai)

Atitraukiamas lietvamzdis nuo sienos ~ 5 cm no dujotiekio vamzdžio (praileiginti tvirtinimo elementai)

4

+15.31

+13.92

+12.49

+11.02

+9.59

+8.12

+6.69

+5.22

+3.79

+2.32


+0.89

+0.00

-0.40

-0.71

-1.13

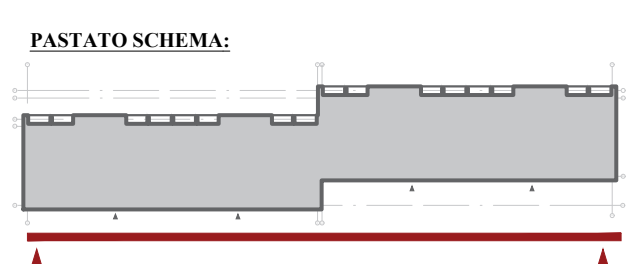

SUTARTINIAI ŽYMĖJIMAI:

- AKMENS MASĖS PLYTELĖS, SPALVA ŠVIESIPLIKŠVA ARTIMAS RAL KODAS- 9002
- AKMENS MASĖS PLYTELĖS, SPALVA PILKA, ARTIMAS RAL KODAS- 7012
- MŪRJAMA ANGA

PASTABOS:

DARBŲ VYKDYMO METU PARENKAMOS AKMENS MASĖS PLYTELŲ SPALVOS TURI BŪTI SUDERINAMOS SU PROJEKTO AUTORIUMI

BALKONŲ VIDAUŠ SIENŲ TINKO SPALVA ANALOGIŠKA PAGRINDINEI FASADO SPALVAI- RAL7035

REKUPERATORIŲ IŠORINIŲ DANGTELŲ SPALVA TURI BŪTI ANALOGIŠKA PAGRINDINEI FASADO SPALVAI

A	2024 06 10	Fasadų spalvinių pakeitimas užsakovo pagėdavimu		
Laida	Išleidimo data	Laidos statusas ir išleidimo priežastis (jei taikoma)		
Atestato Nr.			Laisvės pr. 77B, Vilnius 06122 Tel. 8652 44457 el.p. info@pletrospartneriai.lt	
	30365	SPV	D. Franckevičius	2024
	A 073; 0906	SPDV Arch.	N. Ščiogolevienė	2024
A 2019	Arch.	V. Jokimčienė	2024	
LT	Statytojas/Užsakovas: VšĮ "Atnaujinkime miestą"			Žymuo: PLP-21-027-TDP-SA/SK-09
				Lapas: 1
		Projektas: Daugiabučio gyvenamojo namo Erfurto g. 40, Vilnius, atnaujinimo (modernizavimo) projektas.		Lapų: 1
		Objektas: Daugiabutis gyvenamasis namas (6.3)		
		Brėžinys: Fasadas tarp ašių 1-4; M 1:100		



4 "Antigrafiti" fasado danga, h- 3 m

38380

Balkonų angokraščiai apskardinami pilka spalva RAL 7015/7016

Piliastrai, skiriantys balkonus apskardinami pilkos spalvos skarda

Butų langų angokraščiai apskardinami kremine spalva RR 30
Butų langų palangės skardos spalva-pilka, RAL 7015/7016

Balkonų vidinės sienos tinkuojamos

Balkonų vidinės sienos tinkuojamos


38372

Piliastrai, skiriantys balkonus apskardinami pilkos spalvos skarda

Balkonų vidinės sienos tinkuojamos

Balkonų vidinės sienos tinkuojamos

PASTATO SCHEMA:

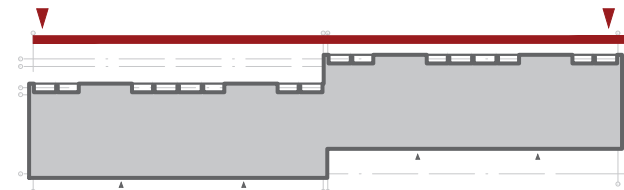

BALKONO ISTIKLINIMO APSKARDINIMO SCHEMA:

Balkonų angokraščiai apskardinami pilka spalva RAL 7015/7016



Palangės skardos spalva-pilka, RAL 7015/7015

Piliastrai, skiriantys balkonus apskardinami pilkos spalvos skarda RAL 7015/7016

BUTO LANGO APSKARDINIMO SCHEMA:

Butų langų angokraščiai apskardinami šviesiai pilka spalva Ral 9002



Butų langų palangės skardos spalva-pilka, RAL 7015/7016


SUTARTINIAI ŽYMĖJIMAI:

- AKMENS MASĖS PLYTELĖS, SPALVA ŠVIESIPIPKŠVA ARTIMAS RAL KODAS- 9002
- AKMENS MASĖS PLYTELĖS, SPALVA PILKA, ARTIMAS RAL KODAS- 7012


PASTABOS:

DARBŲ VYKDYMO METU PARENKAMOS AKMENS MASĖS PLYTELIŲ SPALVOS TURI BŪTI SUDERINAMOS SU PROJEKTO AUTORIUMI
BALKONŲ VIDINIS SIENU TINKO SPALVA ANALOGIŠKA PAGRINDINEI FASADO SPALVAI-RAL7035
REKUPERATORIŲ ĮSIRIŪŲ DANGTILIŲ SPALVA TURI BŪTI ANALOGIŠKA PAGRINDINEI FASADO SPALVAI

A	2024 06 10	Fasadų spalvinis pakeitimas užsakovo pageidavimu		
Laida	Išleidimo data	Laidos statusas ir išleidimo priežastis (jei taikoma)		
Atestato Nr.	Laisvės pr. 77B, Vilnius 06122 Tel. 8652 44457 e.l.p. info@pletrospartneriai.lt	Projekto pavadinimas: Daugiabučio gyvenamojo namo Erfurto g. 40, Vilnius, atnaujinimo (modernizavimo) projektas.		
		Objektas: Daugiabutis gyvenamasis namas (6.3)		
30365	SPV	D. Franckevičius	2024	Brėžinys: Fasadas tarp ašių 4-1; M 1:100
A 073; 0906	SPDV Arch.	N. Ščiogolevienė	2024	
A 2019	Arch.	V. Jokimčienė	2024	
LT	Statytojas/Užsakovas:	VšĮ "Atnaujinkime miestą"		Laida A
	Žymuo:	PLP-21-027-TDP-SA/SK-10	Lapas 1	Lapų 1

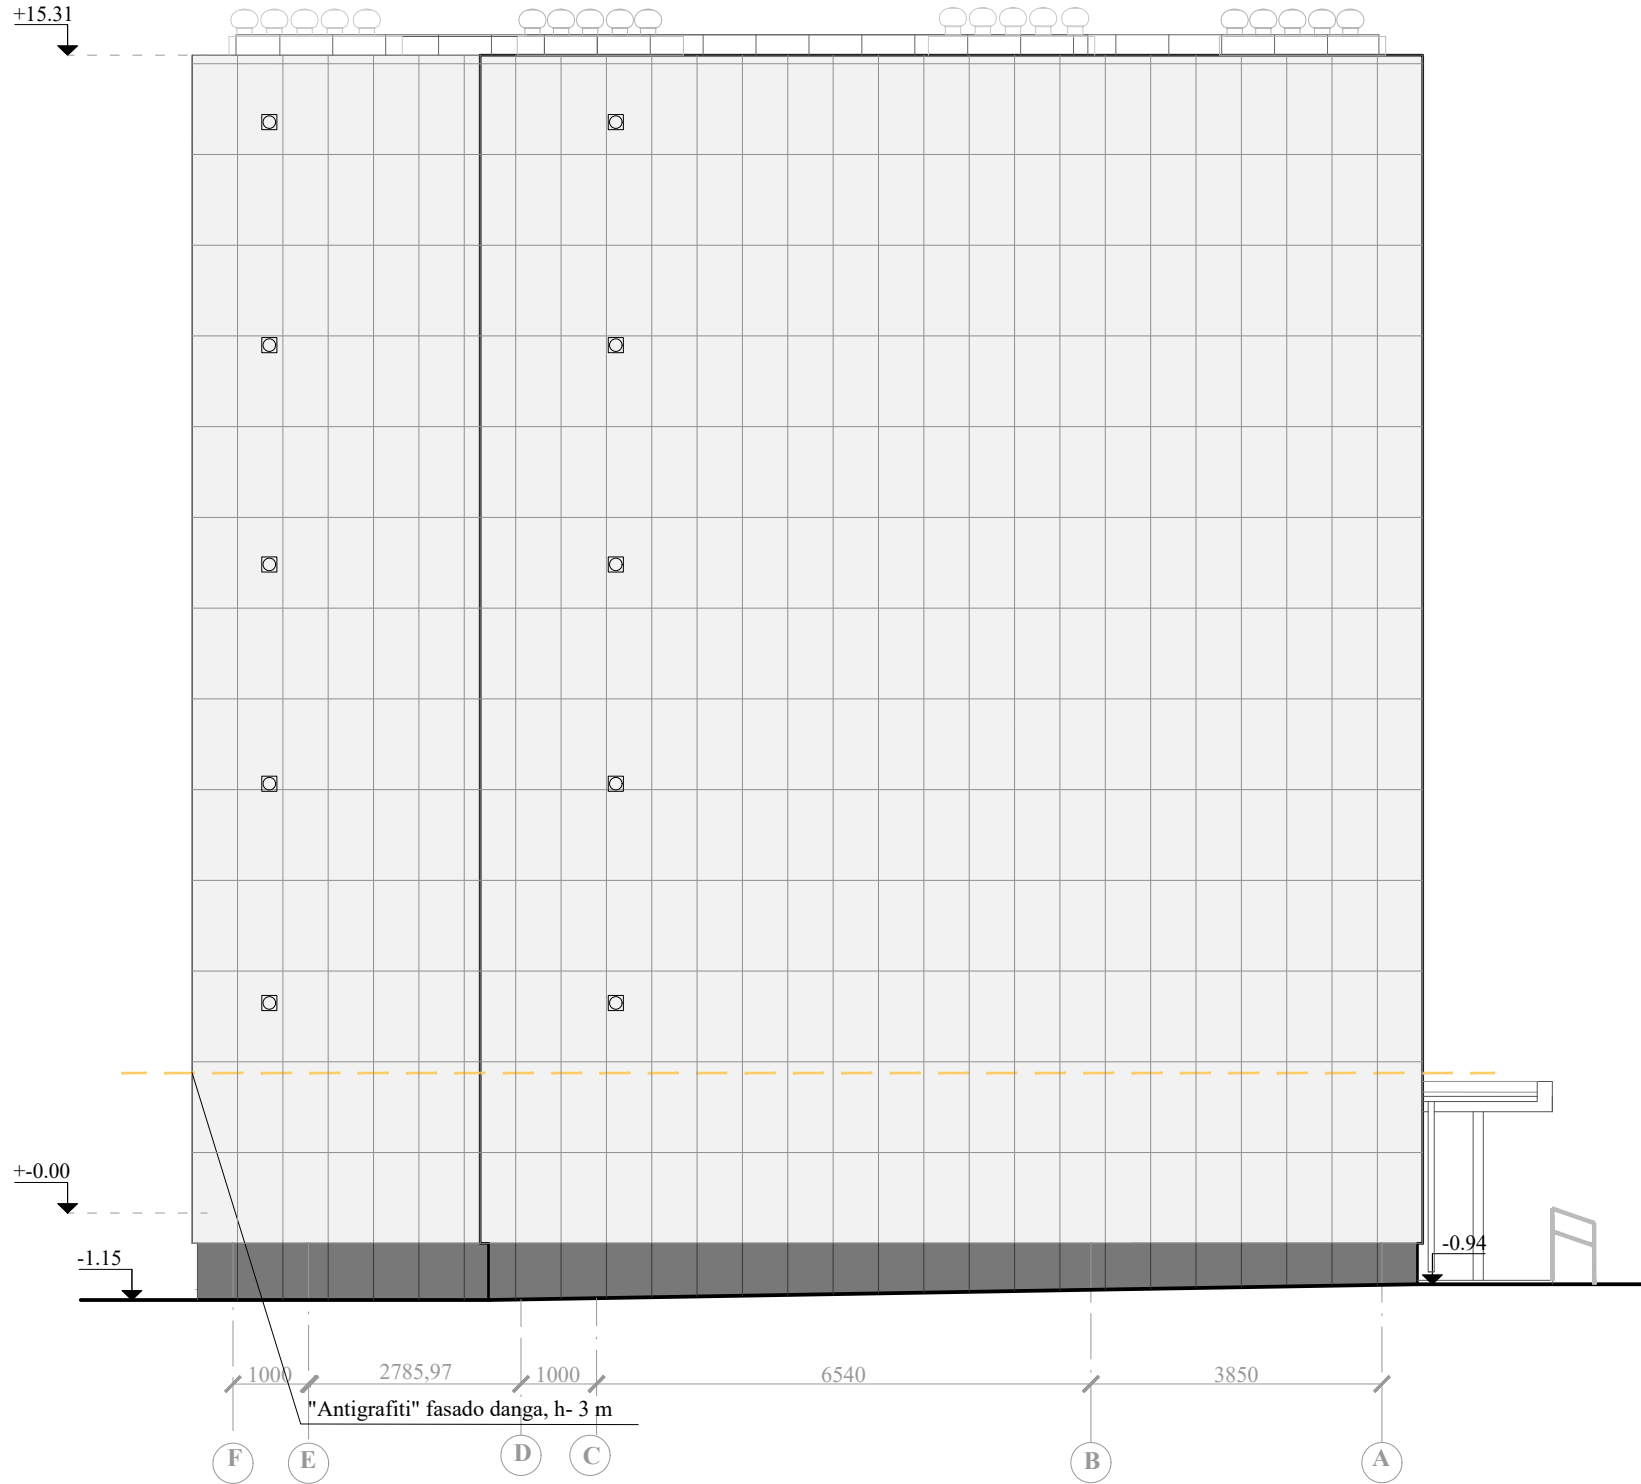

PASTATO SCHEMA:

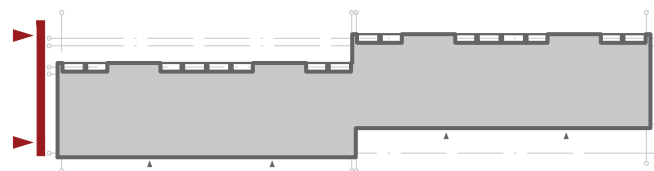

SUTARTINIAI ŽYMĖJIMAI:


	AKMENS MASĖS PLYTELĖS, SPALVA PILKA, ARTIMAS RAL KODAS- 7012
	AKMENS MASĖS PLYTELĖS, SPALVA SVIESI, PILKŠVA ARTIMAS RAL KODAS- 9002


PASTABOS:

DARBŲ VYKDYMO METU PARENKAMOS AKMENS MASĖS PLYTELĖŲ SPALVOS TURI BŪTI SUDERINAMOS SU PROJEKTO AUTORIJUMI

BALKONŲ VIDAUS SIENŲ TINKO SPALVA ANALOGIŠKA PAGRINDINEI FASADO SPALVAI-RAL7035


REKUPERATORIŲ IŠORINIŲ DANGTELIŲ SPALVA TURI BŪTI ANALOGIŠKA PAGRINDINEI FASADO SPALVAI

A	2024 06 10	Fasadų spalvinis pakeitimas užsakovo pageidavimu		
Laida	Išleidimo data	Laidos statusas ir išleidimo priežastis (jei taikoma)		
Atestato Nr.	 Laisvės pr. 77B, Vilnius 06122 Tel. 8652 44457 el.p. info@pletrospartneriai.lt			Projekto pavadinimas: Daugiabučio gyvenamojo namo Erfurto g. 40, Vilnius, atnaujinimo (modernizavimo) projektas.
				Objektas: Daugiabutis gyvenamasis namas (6.3)
30365	SPV	D. Franckevičius		2024
A 073; 0906	SPDV Arch.	N. Ščiogolevienė		2024
A 2019	Arch.	V. Jokimčienė		2024
LT	Statytojas/Užsakovas: VšĮ "Atnaujinkime miestą"			Žymuo: PLP-21-027-TDP-SA/SK-11
				Lapas 1
				Lapų 1

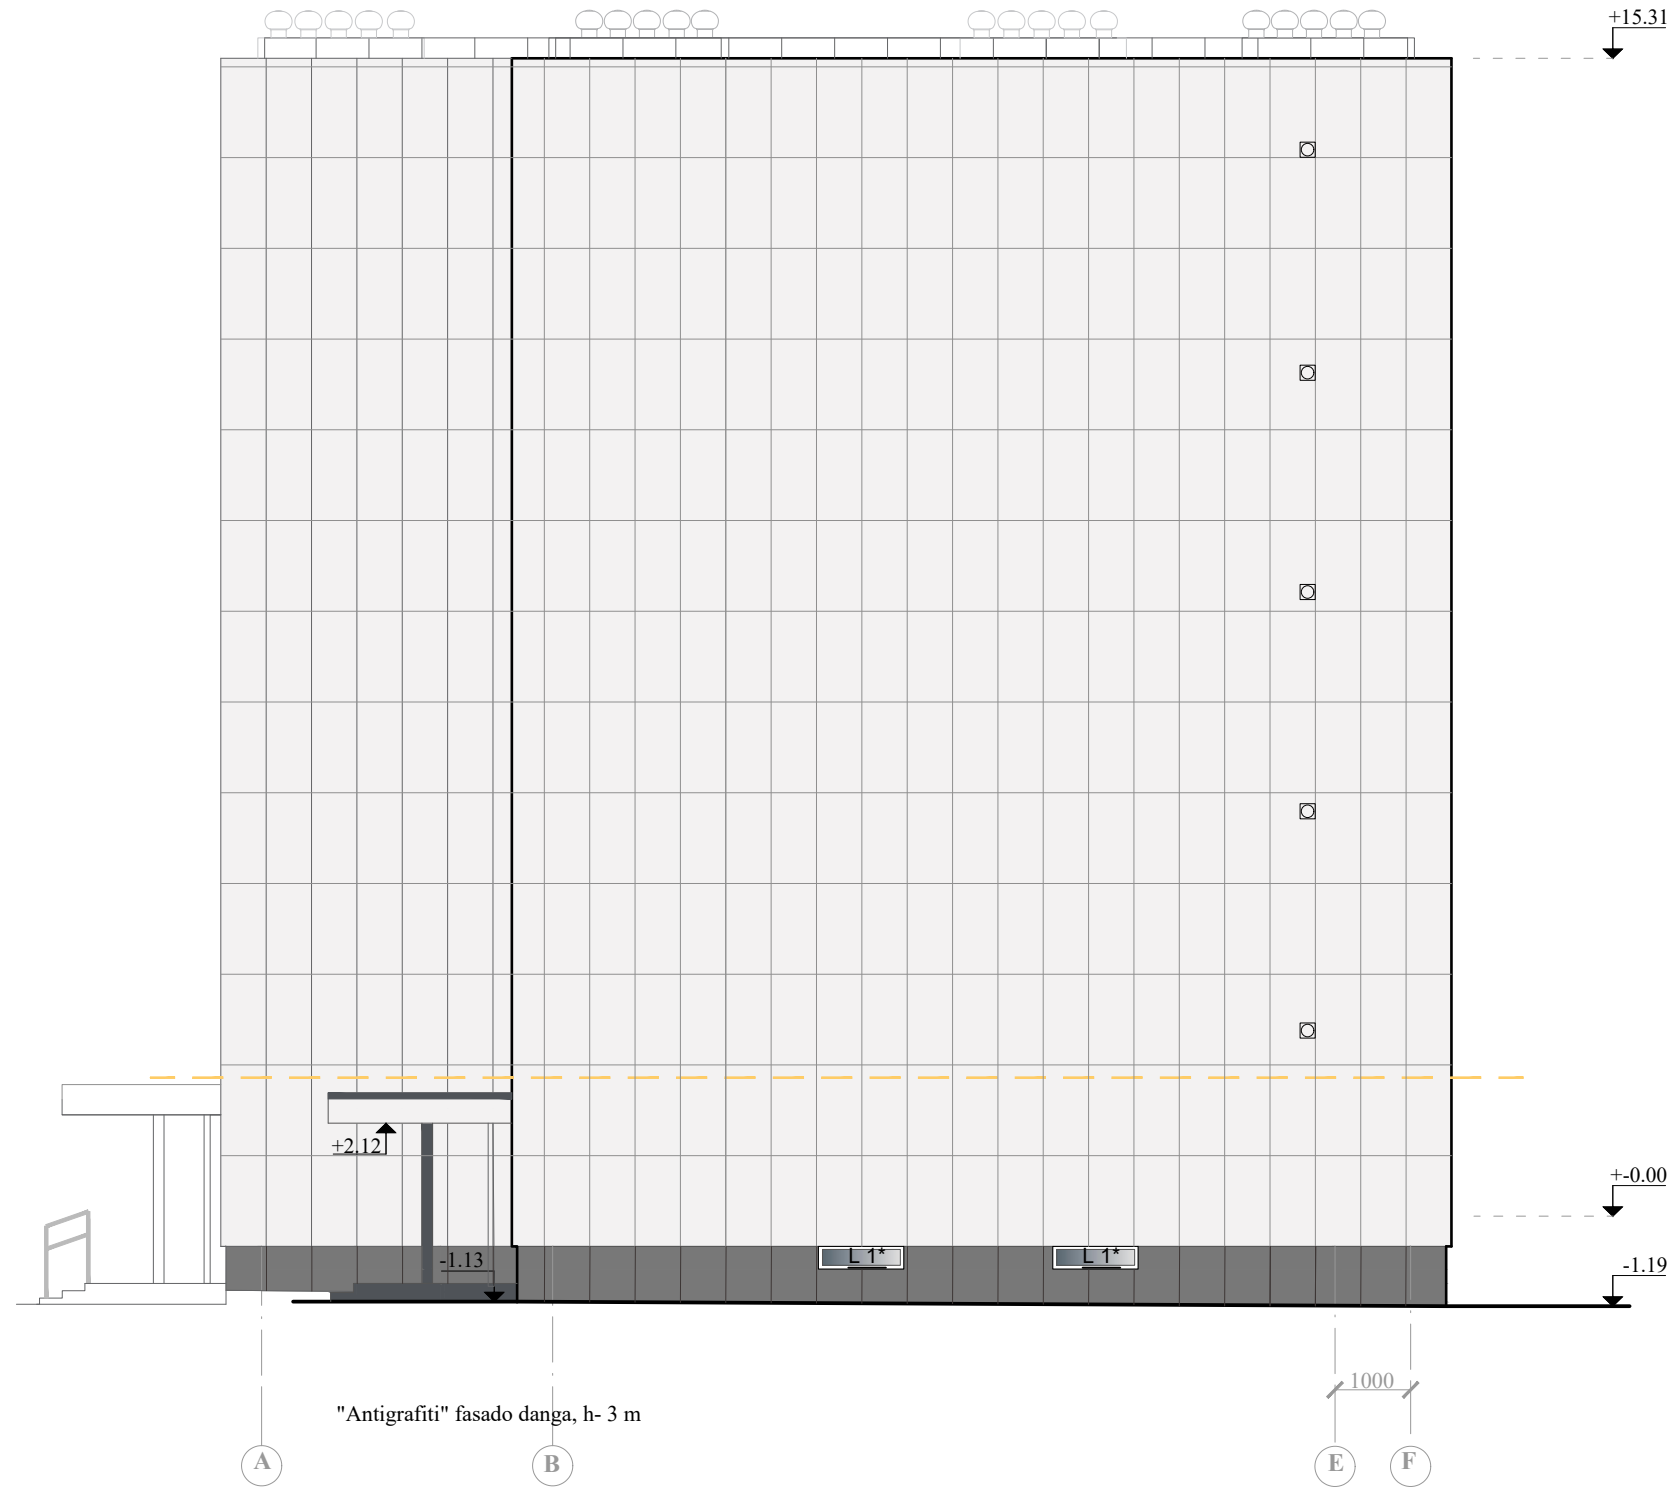

"Antigrafiti" fasado danga, h- 3 m

PASTATO SCHEMA:

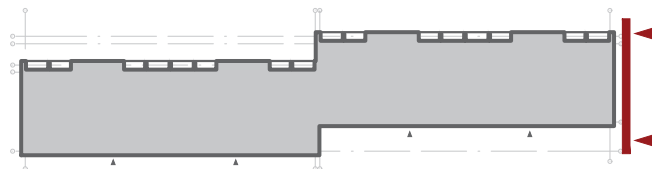

SUTARTINIAI ŽYMĖJIMAI:

	AKMENS MASĖS PLYTELĖS, SPALVA PILKA, ARTIMAS RAL KODAS- 7012
	AKMENS MASĖS PLYTELĖS, SPALVA SVIESI, PILKŠVA ARTIMAS RAL KODAS- 9002
	MŪRJAMA ANGA

PASTABOS:

DARBU VYKDYMO METU PARENKAMOS AKMENS MASĖS PLYTELĖŲ SPALVOS TURI BŪTI SUDERINAMOS SU PROJEKTO AUTORIU MI

BALKONŲ VIDAUS SIENŲ TINKO SPALVA ANALOGIŠKA PAGRINDINEI FASADO SPALVAI- RAL7035

REKUPERATORIŲ IŠORINIŲ DANGTELĖŲ SPALVA TURI BŪTI ANALOGIŠKA PAGRINDINEI FASADO SPALVAI

A	2024 06 10	Fasadų spalvinis pakeitimas užsakovo pageidavimu		
Laida	Išleidimo data	Laidos statusas ir išleidimo priežastis (jei taikoma)		
Atestato Nr.	Laisvės pr. 77B, Vilnius 06122 Tel. 8652 44457 el.p. info@pletrospartneriai.lt			Projekto pavadinimas: Daugiabučio gyvenamojo namo Erfurto g. 40, Vilnius, atnaujinimo (modernizavimo) projektas.
				Objektas: Daugiabutis gyvenamasis namas (6.3)
30365	SPV	D. Franckevičius	2024	Brėžinys: Fasadas tarp ašių A-F; M 1:100
A 073; 0906	SPDV Arch.	N. Ščiogolevienė	2024	
A 2019	Arch.	V. Jokimčienė	2024	
LT	Statytojas/Užsakovas:	VšĮ "Atnaujinkime miestą"		Žymuo: PLP-21-027-TDP-SA/SK-12
		Lapas	Lapų	
		1	1	