

UAB „Urbanistikos formatas“

Žirmūnų g. 68A, LT-09124 Vilnius
Įmonės kodas: 301526586
Tel.: 8 5 2302036
mob.: +37069832901



Statytojas/ Užsakovas	UAB „Naujininkų ūkis“ Švitrigailos g. 16 LT-03223 Vilnius Į.k. 121458016		
Statinio projekto pavadinimas	DAUGIABUČIO NAMO DARBININKŲ G. 12, VILNIUJE ATNAUJINIMO (MODERNIZAVIMO) PROJEKTAS		
Statinio projekto Nr.	UF-23001-TDP		
Statinio projekto etapas	TECHNINIS DARBO PROJEKTAS		
Statinio kategorija	NEYPATINGASIS STATINYS		
Statybos rūšis	PAPRASTASIS REMONTAS		
Statinio projekto dalis	PASIRENGIMAS STATYBAI IR STATYBOS DARBŲ ORGANIZAVIMAS	Byla (segtuvas)	SO
		Bylos(segtuvo) laida	0
		Bylos (segtuvo) išleidimo data	2023-04

Įmonė	Pareigos	Vardas, pavardė	Kvalifikacijos atestato Nr.	Parašas
UAB „URBANISTIKOS FORMATAS“				

Vilnius



STATINIO PROJEKTO SO DALIES

BYLOS SUDĖTIES ŽINIARAŠTIS

Dokumento žymuo	Lapų sk.	Laida	Dokumento pavadinimas	Lapo Nr.
			Tekstiniai dokumentai:	
UF-23001-TDP-SO.BSŽ	1	0	Projekto bylos sudėties žiniaraštis	2
UF-23001-TDP-SO.AR	17	0	Aiškinamasis raštas	3÷19
UF-23001-TDP-SO.SŽ	1	0	Pagrindinių statybos mechanizmų ir transporto priemonių žiniaraštis	20
			Brėžiniai:	
UF-23001-TDP-SO.B-01	1	0	Statybvietės planas, M1:250	21
UF-23001-TDP-SO.B-02	1	0	Kalendorinis darbų atlikimo grafikas	22

AIŠKINAMASIS RAŠTAS

1. Bendroji dalis

Objekto pavadinimas: Daugiabučio namo Darbininkų g. 12, Vilniuje atnaujinimo (modernizavimo) projektas

Statytojas (užsakovas): UAB „Naujininkų ūkis“ Švitrigailos g. 16 LT-03223 Vilnius Į.k. 121458016


Statybos geografinė vieta: Darbininkų g. 12, Vilnius

Projektuotojas: UAB „Urbanistikos formatas“

Projektavimo etapas (stadija): Techninis darbo projektas

Statybos rūšis: Paprastas remontas – atnaujinimas (modernizavimas)

Statinio kategorija: Neypatingasis statinys

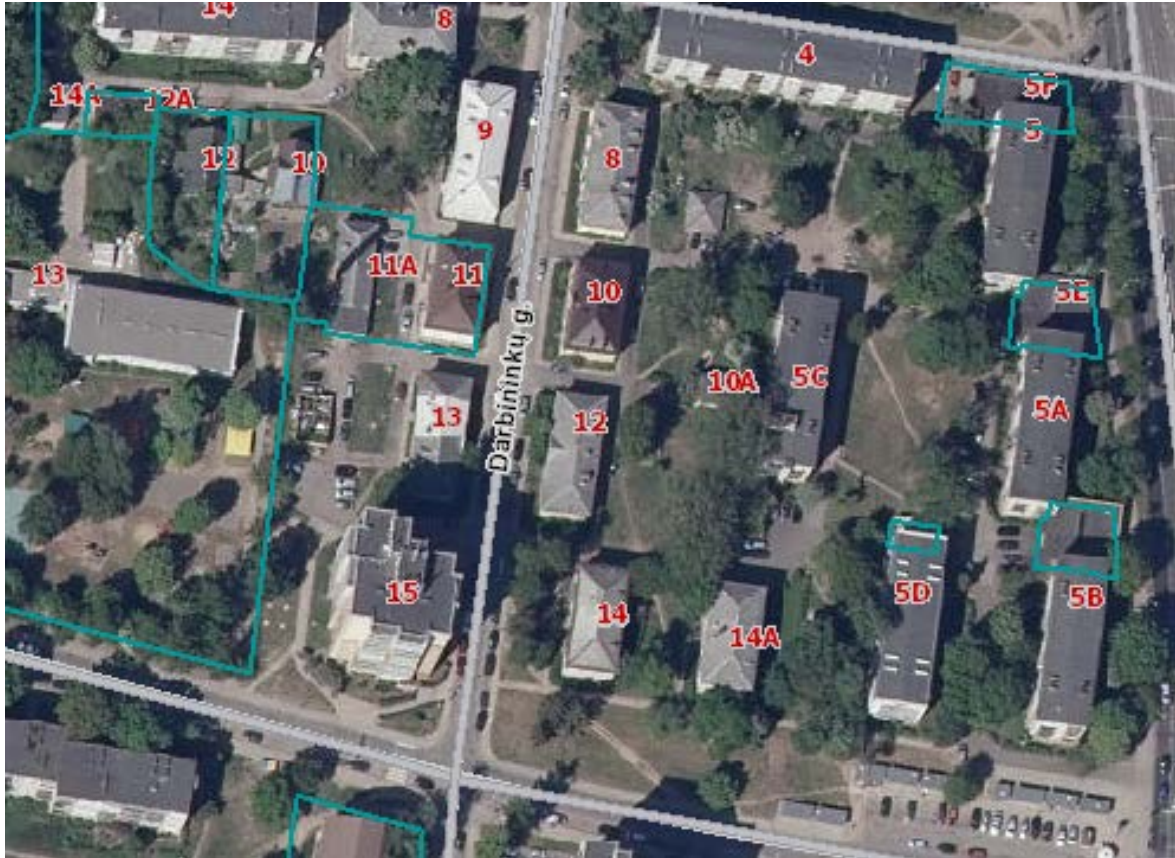

Modernizuojamas pastatas yra centrinėje Vilniaus dalyje, adresu Darbininkų g. 12. Pastatas stovi vidutinio užstatymo intensyvumo zonoje. Modernizuojamas pastatas patenka į Vilniaus senamiesčio vizualinės apsaugos zona. Unikalus objekto kodas 16073.

Pastato statyba baigta 1953 m. Daugiabutis, 8 butų – dviejų aukštų, be rūšio. Pastatas nerekonstruotas ir neremontuotas.

0	2023-04	Statybos leidimui. Konkursui. Statybai.		
Laida	Išleidimo data	Laidos statusas. Keitimo priežastis (jei taikoma)		
Kval. Pat. Dok. Nr.	UF	UAB „Urbanistikos formatas“ Žirmūnų g. 68A, 09124 Vilnius Tel.: 8 5 230 20 36 El. paštas: info@uformatas.lt	Statinio projekto pavadinimas: DAUGIABUČIO NAMO DARBININKŲ G. 12, VILNIUJE ATNAUJINIMO (MODERNIZAVIMO) PROJEKTAS	
			Dokumento pavadinimas: AIŠKINAMASIS RAŠTAS	laida 0
LT	Statytojas / Užsakovas: UAB „Naujininkų ūkis“ Į.k. 121458016	Dokumento žymuo: UF-23001-TDP-SO.AR	lapas 1	lapų 17

Vakarinėje pusėje nuo namo praeina Darbininkų g., nutolusi 6 m. Iš kitų pusių supa dviejų aukštų daugiabučiai gyvenamieji namai. Sklype pakloti inžineriniai tinklai: vandentiekis, nuotekos, ryšiai, elektros 0,4 kV kabelis, šilumos tinklai, prie kurių yra prijungtas modernizuojamas pastatas.

Klimatiniai duomenys

Klimatiniai duomenys pagal RSN 156-94 (vietovė - Vilnius):

Vidutinė metinė oro temperatūra –	+6,7°C
Absoliutus oro temperatūros maksimumas –	+35,4°C
Absoliutus oro temperatūros minimumas –	-37,2°C
Šildymo sezono vidutinė lauko temperatūra, kai paros oro temperatūra žemesnė už 10°C	+0,2°C
Santykinis oro metinis drėgnumas –	80%
Vidutinis vėjo greitis –	3,6 m/s
Vidutinis kritulių kiekis per metus –	664 mm
Maksimalus paros kritulių kiekis (absoliutus maksimumas)	77 mm
Didžiausias dekadinis sniego dangos storis pagal nuolatinę matuoklę –	52 cm
Maksimalus sniego prieaugis per parą –	19 cm
Maksimalus žemės įšalo gylis per 10m –	134 cm
Maksimalus žemės įšalo gylis per 50m –	170 cm
Vyraujančios stipriausių vėjų kryptys: sausio mėn. –	P
Vyraujančios stipriausių vėjų kryptys: liepos mėn. –	V, ŠV
Skaiciuojamasis vėjo greitis prie žemės paviršiaus (H=10m), galimas vieną kartą per 50 metų–	30 m/s

Pagal STR 2.05.04:2003 „Poveikiai ir apkrovos“ Vilnius priskiriamas I-ajam vėjo apkrovos rajonui su pagrindine ataskaitine vėjo greičio reikšme 24 m/s.

Pagal STR 2.05.04:2003 „Poveikiai ir apkrovos“ Vilnius priskiriamas II-ajam sniego apkrovos rajonui su sniego antžeminės apkrovos charakteristine reikšme 1,6 kN/m².

2. Normatyviniai ir kiti dokumentai, kuriais vadovaujantis parengta ši Projekto dalis

1. LR Statybos įstatymas;
2. LR darbuotojų saugos ir sveikatos įstatymas;
3. STR 1.01.02:2016 Normatyviniai statybos techniniai dokumentai;
4. STR 1.01.03:2017 Statinių klasifikavimas;
5. STR 1.01.04:2015 Statybos produktų, neturinčių darniųjų techninių specifikacijų, eksploatacinių savybių pastovumo vertinimas, tikrinimas ir deklaravimas. Bandymų laboratorijų ir sertifikavimo įstaigų paskyrimas. Nacionaliniai techniniai įvertinimai ir techninio vertinimo įstaigų paskyrimas ir paskelbimas;
6. STR 1.01.08:2002 Statinio statybos rūšys;
7. STR 1.04.04:2017 Statinio projektavimas, projekto ekspertizė;
8. STR 1.05.01:2017 Statybą leidžiantys dokumentai. Statybos užbaigimas. Statybos sustabdymas. Savavališkos statybos padarinių šalinimas. Statybos pagal neteisėtai išduotą statybą leidžiantį dokumentą padarinių šalinimas;
9. STR 1.06.01:2016 Statybos darbai. Statinio statybos priežiūra;
10. DT 5-00 Saugos ir sveikatos taisyklės statyboje (Žin. 2001, Nr. 3-74, pakeitimas Žin. 2011, Nr. 77-3785);
11. Darbuotojų saugos ir sveikatos reikalavimai tvarkant krovinius rankomis (Žin. 2006, Nr.116-4417);
12. Darbo įrenginių naudojimo bendrieji nuostatai (Žin., 2000, Nr. 3-88, pakeitimas Žin. 2005, Nr. 125-4452);
13. Darbuotojų aprūpinimo asmeninėmis apsauginėmis priemonėmis nuostatai (Žin. 2007, Nr.123-5055);
14. LST EN 795:2012 Asmeninė apsauga nuo kritimo iš aukščio įranga. Inkaravimo įtaisai;
15. Darboviečių įrengimo statybvietėse bendrieji nuostatai (Žin., 2008, Nr. 10-362);
16. LR darbo kodeksas (TAR 2016, Nr. 23709);
17. Darbuotojų saugos ir sveikatos įstatymas (Žin., 2003, Nr. 70-3170);
18. Bendrosios gaisrinės saugos taisyklės (Žin. 2010, Nr. 99-5167, pakeitimas Žin. 2010, Nr.101; Nr.100);
19. Saugos eksploatuojant elektros įrenginius taisyklės (Žin. 2010, Nr. 39-1878, pakeitimas Žin. 2012, Nr. 124-6254);
20. Elektros tinklų apsaugos taisyklės (patvirtintos energetikos ministro 2010 03 29 įsakymu Nr.1-93 (Žin. , 2010, Nr.39-1877));
21. Statybinių atliekų tvarkymo taisyklės (Žin. 2007, Nr. 10-403, pakeitimas TAR 2014, Nr. 11431);
22. Kėlimo kranų naudojimo taisyklės (Žin. 2010 Nr. 112-5717);
23. Želdinių apsaugos, vykdant statybos darbus taisyklės;
24. Paviršinių nuotekų tvarkymo reglamentas (Žin. 2007, Nr. 42-1594, pakeitimas TAR 2014 Nr. 15135);
25. Topografinis planas;
26. Projektinė dokumentacija.

3. Pastato fizinės būklės įvertinimas

Pamatai: juostiniai, akmenbetonio ir plytų mūro, išorėje tinkuoti. Pamatų būklė patenkinama, didelių deformacijų nepastebėta. Pamatų tinkas labai prastas, vietomis suskilęs. Nuogrinda aplink pastatą betono, betoninių plytelių, vietomis pasvirusi į pastato pusę.

Išorės sienos: Medinio karkaso sienos, iš išorės tinkuotos, iš vidaus apkaltos medienos plaušo plokštėmis. Tinkas daug kur sutrūkinėjęs, vietomis nukritęs - medinė sienos konstrukcija neapsaugota nuo lietaus ir sniego poveikio.

Stogas: pastato stogas šlaitinis, valminio tipo, medinės konstrukcijos, dengtas asbestcemenčio lakštais. Danga susidėvėjusi, nesandari. Stogo medinės konstrukcijos vietomis pažeistos puvinio. Nėra lietaus nuvedimo lataku ir lietvamzdžių. Karnizo medinė apdaila vietomis supuvusi, atšokęs tinkas. Palėpės perdanga - apšiltinta šlaku, apkrauta šiukšlėmis.

Pastato langai ir durys: dalis langų PVC rėmo su stiklo paketais. Pakeistų langų būklė gera. Nekeisti langai – mediniai suporinti. Pastebėti jų rėmų papuvimai, deformacijos.

Išorinių atitvarų (sienų, stogo, langų, durų, cokolio) šiluminės savybės neatitinka STR 2.01.01(6):2008 „Esminiai statinio reikalavimai. Energijos taupymas ir šilumos išsaugojimas“ ir STR 2.01.02:2016 „Pastatų energinio naudingumo projektavimas ir sertifikavimas“ reikalavimų.

Apžiūros metu esminių pažeidimų (didesnių plyšių, sėdimų, deformacijų) nepastebėta, nukrypimų nuo vertikalės ir nelygumų horizontalioje plokštumoje nenustatyta. *Pastato konstrukcijos atitinka STR 2.01.01(1) „Esminis statinio reikalavimas. Mechaninis atsparumas ir pastovumas“ reikalavimus*, todėl statinio ekspertizė nebūtina.

4. Statybos darbų paruošimas ir organizavimas

Iki statybos pradžios turi būti parengta ir atitinkamai suderinta su valstybinėmis institucijomis ir trečiosiomis šalimis reikiamos apimties projektinė dokumentacija ir gautas leidimas statybai.

Būtina užtikrinti, kad su statybvietės sklypu besiribojančių sklypų savininkų interesai nebūtų pažeisti, t. y. nebūtų trikdomas autotransporto eismas (užtikrinti privažiavimus prie visų esamų, funkcionuojančių kaimyninių pastatų), neviršyti leistinų triukšmo bei vibracijos reikalavimų ir teritorijos dulkėtumo normų. Jeigu užtikrinti šių reikalavimų neįmanoma, gauti trečiųjų šalių sutikimus.

Statybos darbų rangovinė organizacija, vadovaudamasi statybos organizavimo projektu, iki statybos pradžios turi parengti statybos darbų vykdymo (technologijos) projektą, kuriuo gali koreguoti statybos organizavimo projekte priimtus sprendimus, jeigu tai nepakenks darbų kokybei ir nepažeis darbų saugos reikalavimų.

Objekte nenumatytas statybos ribojimas ar dalinis konservavimas.

Ruošiant statybos technologinį projektą rangovas privalo paruošti pastolių pastatymo brėžinius.

Pagal „Darboviečių įrengimo statybvietėse nuostatų“ (toliau – Nuostatų), patvirtintų LR socialinės apsaugos ir darbo ministro ir LR aplinkos ministro 2008 m. sausio 15 d. įsakymu Nr. A1-22/D1-34 darbų vadovas negali pradėti statybvietės įrengimo darbų neįvykdęs Nuostatų 9 ir 13.2 p. reikalavimų.

Vykdam visi darbus, būtina vadovautis galiojančiais normatyviniais dokumentais ir projektu.

Iki darbų pradžios statybos darbų rangovinė organizacija privalo paruošti darbuotojų saugos ir sveikatos statybvietėje planą bei paskirti atestuotą statinio statybos saugos ir sveikatos darbe koordinatorių, jei statybvietėje dirba daugiau nei viena rangovinė organizacija.

Statybos rangovas privalo gauti visus reikiamus leidimus žemės darbams bei laikiniams prisijungimams prie vandentiekio, kanalizacijos, elektros tiekimo.

Keičiant esamus inžinerinius tinklus turi būti pranešta iš anksto pastato administracijai. Taip pat statybos organizacija turi kreiptis į inžinerinių tinklų eksploatuotoją ir suderinti atjungimo darbus.

Visos statybinės atliekos ir šiukšlės laikinai kraunamos į konteinerį teritorijoje arba iškart pakraunamos į autotransportą ir išvežamos į atliekų perdirbimo vietą. Tikslu sumažinti dulkių skleidimą, šiukšlės turi būti laistomos vandeniu. Iki darbų pradžios būtina sudaryti sutartį su statybinės atliekas utilizuojančia įmone, kuri turi atitinkamą sertifikatą.

Rangovas atsako už viso objekto apsaugą nuo vandalizmo, vagystės ar tyčinio sugadinimo per visą laikotarpį nuo darbų pradžios iki pabaigos

Statybinių medžiagų sandėliavimo vietą bei laikinuosius pastatus iš konteinerinių blokų (darbuotojų buitinėms reikmėms) įrengti sklypo teritorijoje.

PASTABA: pasirinkus vietą statybos aikštei įrengti, Rangovas privalo gauti raštišką pritarimą iš Užsakovo. Tik gavęs pritarimą gali įsirenginėti statybvietę.

4.1. Darbų eiliškumas

Iki pagrindinių darbų pradžios būtina atlikti šiuos paruošiamuosius darbus:

- įrengti buitines patalpas, priešgaisrinį postą;

- aptverti statybos zoną 2,0 m aukščio apsaugine tvora. Tvora turi būti uždara ties įvažiavimais įrengiami vartai. Tvora ženklinama ženklais, įspėjaniais apie vykdomus statybos darbus;
- įrengti statybvietės apšvietimą;
- sienų apšiltinimo ir apdailos darbams įrengti pastolius;
- numatyti statybinių šiukšlių konteinerio vietą;
- numatyti statybinių medžiagų sandėliavimo vietą;
- iškabinti įspėjamuosius ir draudžiamuosius ženklus;
- paruošiama statybvietės aikštelė.

Buitinių patalpų, priešgaisrinio posto, sandėliavimo aikštelės ir šiukšlių konteinerio vieta turi būti parinkta taip, kad po jais nebūtų požeminių ir antžeminių inžinierinių tinklų (vandentiekio ir nuotekų vamzdynų, elektros kabelių). Taip pat negalima jų įrenginėti ant šaligatvių, praėjimų, pravažiavimų, automobilių stovėjimo ir vaikų žaidimo aikštelių.

Statybų aikštelė turi būti aptverta, turi būti užtikrinta, kad į jos zoną nepatektų pašaliniai asmenys.

Inventoriniai pastoliai pastatyti aplink pastato perimetrą turi būti aptraukti tinklu. Atsižvelgiant į oro sąlygas, numatomas laikinas stogo uždengimas. Uždengiami butų langai nuo dulkių. Siekiant apsaugoti žmonės einančius į atnaujinamą (modernizuojamą) pastatą ties įėjimais turi būti įrengti apsauginiai stogeliai, sudaryti koridoriai judėjimui aptvertoje teritorijoje.

Statybos metu (apsaugai nuo griūties) konstrukcijos turi būti išramstytos, iki tol kol bus suformuotas laikantysis karkasas. Išramstymo sprendinius detalizuoti statybos darbų technologiniame projekte. Daiktus ar medžiagas, kurios gali nukristi, reikia apsaugoti jas uždengiant, pritvirtinant ar atitveriant.

Atlikus išvardintus paruošiamuosius darbus, pradedami pagrindiniai atnaujinimo (modernizavimo) darbai, kuriuos siūloma vykdyti sekančia tvarka:

- Keičiami langai ir durys. Rūsio ir butų langai keičiami į PVC rėmo langus su stiklo paketais. Staktos įstatomos į paruoštą angą ir pritvirtinamos. Tarpas tarp staktos ir sienos užsandarinamas besiplečiančia juosta ir montažinėmis putomis. Sudedamos varčios su stiklo paketais, sureguliuojami varstymo mechanizmai. Montuojamos naujos laminuotos palangės butuose, kur keičiami langai. Keičiamos išorės durys. Atstatoma angokraščių apdaila;
- Atliekami visų išorės sienų apšiltinimo darbai. Pastato perimetru prie sienų laikančio karkaso horizontaliai prisukamos medinės sijos 50x150(h) mm, žingsnis ~600 mm. Tarpai tarp sijų užtaisomi mineralinės vatos 50 mm plokštėmis. Pastato fasadai šiltinami įrengiant ventiliuojamą fasadą. Fasado karkasas susideda iš tvirtinimo kronšteinų ir kreipiančiųjų profilių. Sumontavus kronšteinus, montuojami du mineralinės vatos plokščių sluoksniai. Antrasis sluoksnis su apsauga nuo vėjo turi perdengti pirmo sluoksnio plokščių siūles. Mineralinės vatos plokštės mechaniškai tvirtinamos smeigėmis prie šiltinamo paviršiaus. Įrengus apšiltinimo sluoksnį prie kronšteinų montuojami kreipiantieji profiliai;
- Atliekama fasadų apdaila. Prie įrengto ventiliuojamo fasado karkaso akmens masės plytelės tvirtinamos nerūdijančio plieno kabliukų pagalba;
- Atliekami apskardinimo darbai;
- Atliekami cokolio apšiltinimo darbai. Prieš šiltinant cokolio antžeminę ir požeminę dalis, šiltinamas paviršius nuvalomas, išlyginamas, įrengiama teptinė hidroizoliacija. Cokolio požeminė ir antžeminė dalys šiltinamos klijuojant ir mechaniškai tvirtinant smeigėmis polistireninio putplasčio plokštes. Apšiltinus cokolio požeminę dalį įrengiama drenažinė membrana (koriais į pamatų pusę). Cokolio apšiltinimo sluoksnis armuojamas dvigubu tinkleliu. Cokolio apdailai naudojamos klinkerio plytelės;
- Stiprinamos stogo laikančios konstrukcijos ir keičiama danga. Nuardoma stogo danga ir grebėstai. Stiprinamos esamos ir montuojamos naujos laikančios stogo konstrukcijos. Stogo konstrukcijų elementai padengiami antiseptikais ir antipirenais. Ant gegnių viršaus išilginiais grebėstais prikalamas antikondensacinės plėvelės sluoksnis. Montuojami skersiniai grebėstai, bei nauja stogo danga. Nauja stogo danga – beasbestinio šiferio lakštai. Įrengiama apsauginė tvorelė su sniego gaudykle.
- Atliekami palėpės perdangos šiltinimo darbai. Nuo esamos perdangos nuvalomos šiukšlės, šlakas iki perdangos laikančios konstrukcijos. Atliekami palėpės perdangos šiltinimo darbai mineraline vata. Įrengiami medinių konstrukcijų vaikščiojimo takai. Įrengiamas naujas liukas patekimui į palėpę 600x800 mm su kopetėlėmis.
- Įrengiami berėmio stiklo stogeliai virš įėjimų;
- Atliekamas laiptinių remontas. Laiptinių sienoms įrengiamas naujas medinis karkasas iš tašelių. Įrengiama medžio plaušo dailienčių apdaila. Montuojamos modulinės akustinės pakabinamos lubos. Grindis ir laiptų pakopas numatyta suremontuoti pakeičiant atskirus elementus naujais, bei perdažyti. Laiptų turėklai remontuojami, netinkami elementai keičiami naujais, nuvalomi nešvarumai nuo paviršiaus, seni dažai, bei perdažomi.
- Įrengiama žaibosauga. Žaibolaidis montuojamas ant stiebo. Stiebas nerūdijančio plieno konstrukcijomis tvirtinamas prie stogo konstrukcijų. Žaibolaidžiai su įžeminimo laidininkais ir šie laidininkai su cinkuota plienine juosta sujungiami varžtiniais sujungimais;

- Įrengiama nauja nuogrinda. Montuojami betoniniai vejos bortai ant betono pagrindo, sutankinamas gruntas, įrengiamas vandeniui laidus smėlio pasluoksnis 30 cm, smėlio ir cemento mišinys – 3 cm, klojama betoninių trinkelų danga. Montuojami betoniniai latakai;
- Atnaujinama vėdinimo sistema. Vėdinimo kanalų vidiniai paviršiai išvalomi šepetiais ir dezinfekuojami. Vėdinimo grotelės butuose keičiamos naujomis. Butuose projektuojami dvisraučiai sieniniai oro tiekimo/šalinimo rekuperatoriai. Atliekami oro srauto matavimai;
- Atnaujinama (modernizuojama) šildymo sistema. Remiantis projektavimo užduotimi, pastate įrengta vienvamzdė šildymo sistema demontuojama, vietoje jos projektuojama nauja dvivamzdė šildymo sistema su dalikline šilumos apskaita. Šildymo sistemos magistraliniai vamzdynai keičiami naujais ir izoliuojami. Butuose montuojami nauji plieniniai, šoninio pajungimo radiatoriai. Radiatoriai komplektuojami su rankiniais nuorinimo ventiliais. Butuose ant radiatorių įrengiami šilumos dalikliai - indikatoriai. Laiptinėje pirmame aukšte įrengiama antena-duomenų kaupiklis. Atstatomos sienų ir grindų dangos. Atliekamas pneumo-hidraulinis sistemos praplovimas ir hidraulinis bandymas. Hidraulinio bandymo trukmė ne mažiau kaip 2 val. tinkamus eksploatacijai šildymo prietaisus būtina praplauti. Praplovimas trunka 4-5 val. Taip pat atliekamas šiluminis sistemos išbandymas, kurio trukmė 7 val.;
- Atnaujinama (modernizuojama) vandentiekio sistema. Projekte numatytas šalto, karšto ir cirkuliacinio vandentiekio vamzdynų keitimas naujais. Magistralinis vamzdynas projektuojamas pirmo a. grindyse. Vamzdynas izoliuojamas. Numatoma uždaroji armatūra ant atsišakojimų. Rankšluosčių džiovintuvai keičiami naujais. Atliekamas hidraulinis sistemos bandymas;
- Atnaujinama (modernizuojama) buitinių nuotekų sistema. Keičiami buitinių nuotekų stovai ir magistraliniai vamzdynai iki pirmo šulinio. Atstatomos pažeistos dangos. Atliekamas hidraulinis bandymas;
- Atnaujinamas šilumos punktas. Projektuojamas naujas šilumos punktas lauke esančio patalpoje tarp ašių 1-3. Projektuojamas naujas šildymo kontūras. Šildymo sistema jungiama pagal nepriklausomą schemą su dviejų eigių reguliavimo vožtuvu. Naudojamas lituotas plokštelinis šilumokaitis. Cirkuliacijos užtikrinimui šildymo kontūre projektuojamas cirkuliacinis siurblys su integruotu dažnio keitikliu. Šildymo sistemos drenavimas atliekamas šilumos mazge įrengtais drenažiniais ventiliais;
- Atitraukiamas dujotiekis. Vidaus dujotiekis tiesiamas atvirai ir tvirtinamas prie pastato elementų metalinėmis apkabomis;
- Atnaujinama (modernizuojama) elektros instaliacija. Keičiami apšvietimo ir elektros jėgos tinklai, magistraliniai kabeliai iki laiptinės skydo, rekonstruojami esami įvadinis ir laiptinės skydai. Keičiami šviestuvai prie įėjimų ir laiptinėse;
- Sutvarkoma teritorija. Išardomas laikinas apsauginis tinklas, išardomi pastoliai, išardomas laikinas aptvėrimas, išvežamos statybinės šiukšlės ir t.t.

4.2. Darbų organizavimas

Visi statybos darbai, kurie susiję su trečiaisiais asmenimis, turi būti derinami su jais ir gaunamas sutikimas iš jų. Vykdamas darbus būtina suderinti su suinteresuotų inžinerinių tinklų įmonių atstovais. Prieš pradėdamas statybos darbus reikalinga parengti statybos darbų technologijos projektą.

Iki statybos darbų pradžios užsakovą būtina informuoti apie darbų pradžią, jų trukmę ir vykdymo tvarką.

Vykdamas atnaujinimo (modernizavimo) darbus, pastatą numatomą eksploatuoti tai yra atnaujinamame (modernizuojamame) pastate nebus stabdoma veikla statybos darbų metu, todėl statybinė organizacija vykdamas statybos darbus turi suderinti darbų grafiką su gyvenamojo namo administracija, kitomis suinteresuotomis struktūromis. Tai komplikuoja atnaujinimo (modernizavimo) darbų vykdymą ir reikalauja ypatingą dėmesį skirti darbo saugos reikalavimams, darbų eiliškumui bei jų kokybei.

Vykdamas atnaujinimo (modernizavimo) darbus aplinkosaugos bei trečiųjų asmenų interesai nepažeidžiami. Statybos darbai vykdomi viena pamaina, darbo dienomis. Siekiant sumažinti neigiamą poveikį gretimybėms ir trečiųjų asmenų interesams, turi būti apribotas mechanizmų ir įrankių skleidžiamas triukšmas ir vibracija. Didelį triukšmą skleidžiantys mechanizmai ir įrankiai turi būti pakeisti kitais arba numatant jiems triukšmo slopintuvus.

Rangovo darbo metodai bei naudojamos priemonės turi garantuoti kad požeminio vandens lygis bus kontroliuojamas ir kai būtina vanduo bus pašalintas iš duobių. Požeminio vandens šalinimas neturi pakenkti trečiųjų šalių nuosavybei ar sukelti nepatogumų. Rangovas turi užtikrinti greitą kritulių pašalinimą iš tranšėjų ir duobių.

Visos statybinės medžiagos atvežamos autotransportu ir iškraunamos prie pastato tam skirtose sandėliavimo vietose. Medžiagos ir įrenginiai privalo būti išdėstyti arba sudėti į krūvas taip, kad negalėtų nuslysti arba nuvirsti. Prireikus privalo būti uždengtos perėjos arba į pavojingas zonas neprivalo būti įėjimo.

Darbuotojai privalo būti apsaugoti nuo krentančių daiktų kolektyvinėmis saugos priemonėmis, taip pat darbuotojams privalo būti išduotos reikiamos asmeninės apsaugos priemonės.

Stogo atnaujinimo (modernizavimo) metu turi būti išsaugotos esamos ryšių oro linijos. Į darbo vietą (ant stogo) medžiagos ir gaminiai pakeliami statybiniu keltuvu bei rankiniu būdu, panaudojant skryščių komplektus (polispastus) arba gervę. Dirbantys ant stogo darbininkai turi būti aprūpinti apsauginiais diržais, o diržų

prikabinimas prie esamų stogo konstrukcijų turi būti patikimas. Polispastų arba gervės tvirtinimo būdai, o taip pat laikino metalinio tinklo tvirtinimo būdas konkretizuojami rangovo technologiniame projekte.

Visos statybinės atliekos ir šiukšlės nuo stogo nuleidžiamos žemyn polietilenu latakais, iš karto pakraunamos į autotransportą ir išvežamos į atliekų perdirbimo vietą.

Keičiant senus langus ir duris, pirmiausia demontuojami seni langai ir durys. Demontuojamų langų ir durų kiekis negali būti didesnis už sumontuojamų tą pačią dieną. Senos, demontuotos konstrukcijos išvežamos atliekų tvarkytojui.

Langų ir durų keitimo, bei cokolio šiltinimo darbai atliekami šiltuoju metų laiku.

Fasadų apšiltinimui pagal pastato perimetrą įrengiami inventoriniai pastoliai. Gali būti naudojama ir mobili platforma.

Fasadai šiltinami nuo pristatomų pastolių, kurie papildomai tvirtinami laikiniais ankeriais prie sienos. Naudojami pastoliai turi būti patikrinti, ar atitinka stiprumo reikalavimus, nėra mechaniškai pažeisti. Ant pastolių negalima sukrauti didelio kiekio statybinių medžiagų. Vykdamas statybos darbus ant pastolių medžiagos užkeliamos keltuvais. Siekiant apsaugoti žmonės einančius į atnaujinamą (modernizuojamą) pastatą ties įėjimais turi būti įrengti apsauginiai stogeliai, sudaryti koridoriai judėjimui aptvertoje teritorijoje. Technologiniame projekte atlikti technologines korteles fasadų šiltinimo bei apdailos įrengimo darbams.

Šildymo sistemų atnaujinimo (modernizavimo) darbai turi būti atliekami nešildymo sezono metu. Iki statybos darbų pradžios užsakovą būtina informuoti apie darbų pradžią, jų trukmę ir vykdymo tvarką.

Inžinierinių tinklų įrengimo darbai turi būti atliekami tik suderinus su užsakovu.

Statybos metu turi būti nepažeisti ir išsaugoti esami požeminiai ir antžeminiai inžinieriniai tinklai.

Vykdamas inžinierinių komunikacijų atnaujinimo darbus, jas numatoma trumpam atjungti. Tuomet statybos organizacija turi kreiptis į numatomų inžinierinių komunikacijų eksploatuotoją ir suderinti atjungimo darbus. Apie numatomą vandens, šildymo nutraukimą ar planuojamus atnaujintų vamzdžių bandymus rangovas turi pranešti iš anksto pastato administracijai.

Rangovinė organizacija privalo vykdyti geodezinę kontrolę, montuojant stogo konstrukcijas. Kitiems darbams atliekami matavimai vykdamas ir baigus darbus, bei esant reikalui, koreguojami neatitikimai. Leistinieji nuokrypiai nuo projektinių padėčių yra nurodyti statybos ir montavimo darbų techninėse sąlygose, atitinkamuose norminiuose dokumentuose, projekto brėžiniuose. Atliekamos inžinierinių tinklų išpildomosios nuotraukos.

4.3. Autotransporto eismo keliuose ir gatvėse laikino uždarymo galimybės ir sąlygos

Privažiuoti prie atnaujinamo (modernizuojamo) daugiabučio namo galima esamais bendro naudojimo asfaltuotais privažiavimo keliais. Siauruose, naudojamuose automobilių stovėjimui privažiavimo keliuose, medžiagų atvežimo ir statybinių šiukšlių išvežimo dieną reikia organizuoti eismą. Vežant didelių gabaritų krovinius į statybos aikštelę reikia iš anksto numatyti ženklus draudžiančius palikti automobilius palei kelią, kad krovinius vežančios transporto priemonės galėtų netrukdomai pravažiuoti arba kol vyks statybos darbai visiškai uždrausti parkavimą minėtoje gatvėje ar gatvės atkarpoje. Taip pat statybos zonoje esančioje automobilių stovėjimo aikštelėje įrengti ženklus draudžiančias ten palikti transporto priemones.

Statybos metu turi būti užtikrintas privažiavimas prie esamų pastatų.

Po statybos darbų įvykdymo turi būti nuvalyta ir nušluota gatvės danga bei šaligatviai, kad neliktų pašalinių statybos atliekų.

4.4. Aplinkosaugos reikalavimai

- Visos cheminės medžiagos, dažai yra sandėliuojami tik tam skirtuose uždaruose sandėliuose taip, kad neišsipiltų ir neišbėgtų;
- Skystų ir kitų cheminių medžiagų atliekų surinkimui turi būti numatyti specialūs indai. Tokių medžiagų šalinimas turi būti vykdomas tik susitarus su vietinėmis specializuotomis tarnybomis.
- Visos atvežtos medžiagos laikomos tik tam skirtose vietose;
- Visi statybiniai mechanizmai turi būti tvarkingi;
- Degalų ir tepalų nutekėjimas ir patekimas į gruntą draudžiamas;
- Draudžiama taip pat naudoti kitas medžiagas, kenksmingas aplinkai;
- Augalinis gruntas turi būti sandėliuojamas statybvietyje ir panaudojamas atstatant dangas;
- Iš statybos zonos į gatvę išvažiuojančio autotransporto ratai turi būti švarūs, o esant reikalui, nuplaunami vandeniu;
- Medžiai, nepatenkantys į statomo objekto zoną, turi būti aptverti ir surišti, kad jų nesugadinti;
- Rangovo naudojami keliai ir įvažiavimai už aikštelės ribų, turi būti prižiūrimi, pastoviai tvarkomi;
- Rangovas privalo visomis priemonėmis saugoti statybos teritoriją nuo užterštumo;
- Greta esančių gyvenamųjų ir visuomeninių pastatų aplinkoje triukšmo lygis neturi viršyti 65 dBA;
- Išvežti iš statybos objekto dulkančias atliekas autotransportu, tik gerai uždengus kėbulą, priešingu atveju draudžiama;
- Baigus statybą, teritoriją reikia kruopščiai išvalyti nuo statybinių šiukšlių;
- Baigus statybos darbus, turi būti atstatytos visos dangos, kurios buvo pažeistos ar sugadintos.

4.5. Trečiųjų asmenų interesai

Statybos metu rangovas užtikrina trečiųjų asmenų gyvenimo ir veiklos sąlygas, kurias jie turėjo iki statybos pradžios:

- statinių esama techninė būklė nepablogės;
- galimybė patekti į valstybinės ir vietinės reikšmės kelius ir gatves;
- galimybė naudotis inžineriniais tinklais;
- patalpų, skirtų žmonėms gyventi, dirbti ar verstis kita veikla, natūralaus apšvietimo pagal higienos ir darbo vietų įrengimo reikalavimus išsaugojimas;
- gaisrinę saugą reglamentuojančiuose dokumentuose nustatytų saugos priemonių išsaugojimas;
- apsauga nuo keliamo triukšmo, vibracijos, elektros trikdžių;
- apsauga nuo oro, vandens, dirvožemio ar gilesnių žemės sluoksnių taršos; aplinkos apsaugos statinių ir priemonių, jų veiksmingumo išsaugojimas; gamtos ir kultūros vertybių išsaugojimas;

Šias sąlygas galima keisti tik pagal normatyvinių statybos techninių dokumentų ir normatyvinių statinio saugos ir paskirties dokumentų nuostatas.

Statybinė organizacija vykdanči statybos darbus suderina darbų grafiką su statytoju ir kitais interesantais. Darbai vykdomi dienos metu, kai daugelis gyventojų būna išvykę. Užtikrinami priėjimai ir privažiavimai prie pastatų. Darbų metu, automobilių stovėjimo aikštelė nebus užtvirta. Atnaujinamas pastatas uždengiamas tinklu, taip apsaugant nuo medžiagų kritimo, tačiau nemažinant natūralaus apšvietimo. Suformuojami praėjimai į laiptines, įrengiami apsauginiai stogeliai. Rangovas užtikrina, kad greta esančių pastatų aplinkoje keliamas triukšmas ir vibracijos neviršytų leistinų normų. Pasijungimo darbai prie veikiančių inžinerinių tinklų turi būti suderinti su gretimų sklypų savininkais ir tinklus prižiūrinčiomis institucijomis. Visi statybos darbai, kurie susiję su trečiaisiais asmenimis, turi būti derinami su jais ir gaunamas jų sutikimas.

4.6. Statybinės medžiagos ir gaminiai

Naudojami statybos produktai, turintys darniąsias technines specifikacijas pagal ES 2011-03-09 reglamentą Nr. 305/2011, turi turėti gamintojo išduotą eksploatacinių savybių deklaraciją (lietuvių kalba), bei turi būti paženklinėti „CE“ ženklu.

Statybos produktai, neturintys darniųjų techninių specifikacijų, turi turėti gamintojo išduotą eksploatacinių savybių deklaraciją (lietuvių kalba), pagal STR 1.01.04:2015 „Statybos produktų, neturinčių darniųjų techninių specifikacijų, eksploatacinių savybių pastovumo vertinimas, tikrinimas ir deklaravimas. Bandymų laboratorijų ir sertifikavimo įstaigų paskyrimas. Nacionaliniai techniniai įvertinimai ir techninio vertinimo įstaigų paskyrimas ir paskelbimas“ nustatyta tvarka.

Pagamintoms medžiagoms ir kitoms prekėms Rangovas turi gauti bandymų sertifikatą, charakterizuojantį tas prekes. Tokie sertifikatai turi patvirtinti, kad prekės buvo išbandytos pagal Sutarties reikalavimus: sertifikatuose turi būti pateikti bandymų rezultatai.

Rangovas turi kiek įmanoma sumažinti medžiagų ir įrangos sandėliavimo statybvietyje laiką, planuodamas tiekimą taip, kad tai vyktų pagal statybos poreikius. Rangovas statybvietyje neturi sandėliuoti nereikalingų medžiagų ar įrangos ir privalo imtis atsargumo priemonių, kad nė viena konstrukcija nebūtų apkrauta tokiu svoriu, kuris keltų grėsmę konstrukcijos vientisumui ar žmonių saugumui. Rangovas turi pastatyti leidžiamą apkrovą nurodančius ženklus ir laikytis jų. Rangovui privalu gauti iš gamintojų informaciją apie įrangos sandėliavimo ir aptarnavimo būdus ir šių reikalavimų laikytis.

5. PAGRINDINIAI DARBŲ SAUGOS REIKALAVIMAI

Pagal DT 5-00[2] pavojingos zonos skiriamos į dvi grupes:

Pavojingos zonos, kuriose yra nuolat veikiančių pavojingų ir (ar) kenksmingų veiksmų, priskiriamos vietos:

- prie elektros įrenginių įtampą turinčių neizoliuotų srovinių dalių;
- neaptvertos, esančios aukštyje, kai aukščio skirtumas 1,3 m ir didesnis;
- vietose, kuriose pavojingų ir (arba) kenksmingų medžiagų koncentracija darbo aplinkos ore gali viršyti ribines vertes (nustatoma matavimais).

Pavojingos zonos, kuriose nuolat veikia pavojingi ir (arba) kenksmingi veiksniai, turi būti aptvertas apsauginiais aptvarais, kad sukliudytų darbuotojams, neturintiems teisės patekti į tokias zonas.

Pavojingos ir kenksmingos zonos turi būti aptvertos signaliniais aptvarais ir įspėjamaisiais ženklais. Vykdyti darbams pavojingose zonose išduodama paskyra – leidimas.

Pavojingoms zonoms, kuriose gali atsirasti pavojingų veiksmų, priskiriamos vietos:

- šalia statomų statinių ir montuojamų (demontuojamų) konstrukcijų ir įrenginių;
- vietos, virš kurių atliekami konstrukcijų arba įrenginių montavimo (demontavimo) darbai;
- vietos, virš kurių kroviniai keliami ir transportuojami kėlimo kranais;
- vietos, kuriose juda mašinos ar jų dalys, darbo įrenginiai.

Pavojingų zonų ribos arti judančių mašinų ir įrenginių dalių – 5 m nuo jų, jei gamintojo instrukcijoje nėra griežtesnių ar papildomų reikalavimų.

Aplink statomą pastatą atsižvelgiant į aukštį iš kurio gali kristi krūviai, nustatomos pavojingos zonos. Jos aptveriamos signaliniais aptvarais, kurie turi perspėti žmones apie galimą pavojų aptvertoje teritorijoje. Įėjimuose į pastatą įrengiami apsauginiai stogeliai. Šioje zonoje leidžiama atlikti statybos ir montavimo darbus tik tada, kai garantuojamas darbininkų saugumas.

Darbų vadovas privalo nedelsiant nutraukti darbus, jei gamtinės sąlygos (pūga, vėjas, uraganas, perkūnija, sniegas ir t.t.) kelia pavojų darbuotojų saugai ir sveikatai.

Statytojas ar jo paskirtas asmuo, laikantis darbuotojų saugos ir sveikatos reikalavimų, privalo vykdyti darbuotojų mokymus ir kolektyvinį instruktavimą prieš pradėdamas atlikti specifinius tam tikros srities statybos darbus.

5.1. Reikalavimai vykdant griovimo ir remonto darbus, dirbant su asbestu ir jo turinčiais gaminiais

Bendruoju pavadinimu „asbestas“ vadinama pluoštinės struktūros mineralų (silikatų) grupė. Šiems mineralams priskiriama:

- aktinolitas (CAS Nr.77536-66-4)*,
- asbestas griuneritas (amozitas) (CAS Nr.12172-73-5),
- antofilitas (CAS Nr.77536-67-5),
- chrizotilas (CAS Nr.12001-29-5),
- krokidolitas (CAS Nr.12001-28-4),
- tremolitas (CAS Nr. 77536-68-6).

Reikalavimai taikomi griauvant, rekonstruojant, remontuojant statinius, įrenginius, konstrukcijas, kuriose panaudotas asbestas arba medžiagos, savo sudėtyje turinčios asbesto.

Prieš pradėdamas griovimo, rekonstravimo ar remonto darbus užsakovas turi pateikti rangovui, rengiančiam darbų vykdymo projektą, duomenis apie statinyje ar įrenginyje panaudotą asbestą ar medžiagas, savo sudėtyje turinčias asbesto, o šis, rengdamas darbų vykdymo projektą, be kitų darbų saugą užtikrinančių sprendimų, turi nurodyti priemones, apsaugančias dirbančiųjų sveikatą bei darbo aplinką nuo užteršimo asbesto dulkėmis. Jeigu tai įmanoma, turi būti numatytas asbesto ar medžiagų, savo sudėtyje turinčių asbesto, pirmaeilis pašalinimas prieš pradėdamas pagrindinius darbus. Prieš pradėdamas darbus, darbdavys privalo informuoti Valstybinės darbo inspekcijos inspektavimo skyrių.

Siekiant sumažinti oro užterštumą darbo zonoje paviršius darbo metu rekomenduojama drėkinti.

Baigus visus darbus patalpose, visi paviršiai nusiurbiami dulkių siurbliu su asbesto dulkes sulaikančiu filtru ir nuvalomi drėgnu būdu. Po to patalpa vėdinama 24 val. veikiant mechaninei vėdinimo sistemai.

Asbesto dulkes, šiluminės asbesto izoliacijos atliekas, užterštus asbestu filtrus ir pan., kai asbesto plaušeliai atviri, būtina sudrėkinti, sudėti į dvigubus polietileninius maišus, pažymėti etiketėmis (lipdukais), nurodančiomis, kad maiše yra asbestas. Tokios atliekos turi būti vežamos tik į specialų aptvertą, įspėjamaisiais užrašais pažymėtą sąvartyną. Sąvartynuose ne didesnės kaip 3 - 4 metrų aukščio maišų su asbestu rietuvės turi būti užpilamos ne mažesniu kaip 1 m storio žemės sluoksniu.

Medžiagų, turinčių savo sudėtyje asbesto, atliekos, iš kurių gali išsiskirti asbesto dulkės (sudužusios perdangų, lubų, šiferio plokštės), sudrėkinamos, kraunamos į uždarus konteinerius arba panašias talpas ir vežamos į specialius sąvartynus.

Atliekas, turinčias savo sudėtyje asbesto, bet neišskiriančias dulkių, t.y. kai asbestas yra surištu pavidalu (plokštės, šiferis), galima vežti kartu su kitomis statybinių medžiagų atliekomis į tokioms atliekoms skirtą sąvartyną. Tokių asbesto turinčių medžiagų atliekų vietos turi būti pažymėtos įspėjamaisiais užrašais.

Asbesto atliekų sąvartynams teritorijų skyrimo klausimus sprendžia savivaldybės.

5.2. Reikalavimai darbo drabužiams ir asmeninėms apsauginėms priemonėms

Darbo metu darbuotojai privalo dėvėti specialius dulkėms nepralaidžius drabužius ir galvos apdangalą. Kvėpavimo takų apsaugai turi būti naudojamos asbesto skaidulas sulaikančios asmeninės apsauginės priemonės (respiratoriai, kvėpavimo takų apsaugos priemonės su oro mechaniniu padavimu ir pan.).

Su specialiais darbo drabužiais negalima vaikščioti už darbo zonos ribų, juos dėvint negalima valgyti.

Prieš nusirengiant darbo drabužius, juos būtina dulkių siurbliais išvalyti nuo dulkių arba nusirengiant turi būti naudojama respiratorinė priemonė.

Kai specialūs darbo drabužiai tampa netinkami ir yra išmetami, juos reikia sudėti į dulkių nepralaidžią pakuotę ir pašalinti.

Netinkamus darbo drabužius ar kitas asmenines apsaugines priemones būtina pakeisti tinkamais arba pataisyti.

Jei dėl naudojamų darbo drabužių ar kitų asmeninių apsauginių priemonių patiriama didesnė fizinė ar psichinė įtampa, turi būti sutrumpinamas darbo laikas, daromos poilsio pertraukos.

5.3. Statybvietės įrenginiai

Darbo įrenginiai turi atitikti jiems taikomų Lietuvos Respublikos norminių aktų saugos reikalavimus ir turi turėti atitiktą patvirtinančius dokumentus arba – atitiktą patvirtinančius dokumentus, kad atitinka Europos Sąjungos direktyvų saugos reikalavimus; arba turi atitikti darbo įrenginių naudojimo bendruosiuose nuostatuose nurodytus minimalius reikalavimus, kai Lietuvos Respublikos norminiai aktai arba Europos Sąjungos direktyvos jiems netaikomos arba taikomos iš dalies.

Darbdavys privalo imtis reikiamų priemonių, kurios užtikrintų, kad per visą naudojimo laiką darbo įrenginiai būtų tinkamai techniškai prižiūrimi, palaikoma jų reikiama techninė būklė.

Darbo įrenginiai turi būti sumontuoti, išdėstyti ir naudojami taip, kad sumažintų riziką darbo įrenginių naudotojams ar kitiems darbuotojams, pavyzdžiui, kad būtų numatyta pakankamai saugios erdvės tarp judančių darbo įrenginio dalių ir aplink jų fiksuotas ar judančias dalis, taip pat kad visų rūšių energija ir naudojamomis medžiagomis būtų aprūpinama saugiai bei pagamintos medžiagos būtų pašalinamos saugiu būdu.

Darbo įrenginiai privalo būti montuojami ar išmontuojami saugiai, atsižvelgiant į privalomas gamintojo pateiktų instrukcijų nuorodas.

Darbo įrenginiai, į kuriuos jų naudojimo metu galima žaibo iškrova, privalo būti apsaugoti nuo jos poveikio specialiais įtaisais ar kitomis priemonėmis.

Darbo įrenginiai, kurie yra mobilūs ar gali būti išmontuojami ir kurie yra suprojektuoti kelti krovinius, jų naudojimo metu privaloma užtikrinti įrenginio stabilumą, atsižvelgiant į būsimas sąlygas bei grunto charakterį.

Medžiagos, įrenginiai ir visos kitos darbo priemonės, kurios judėdamos gali pakenkti darbuotojų saugai ir sveikatai darbe, turi būti tinkamai ir patikimai pritvirtintos.

Elektros paskirstymo įrenginiai ir jų instaliacija turi būti suprojektuoti, įrengti ir naudojami taip, kad nesukeltų gaisro ir sprogimo pavojaus; darbuotojai turi būti apsaugoti nuo elektros srovės poveikio dėl tiesioginio ar netiesioginio prisilietimo.

Judėjimo keliai, taip pat laiptai, pritvirtintos kopėčios, krovimo aikštelės bei platformos turi būti apskaičiuoti, išdėstyti ir tokių matmenų, kad pėstieji ir transporto priemonės galėtų saugiai judėti ir nekeltų pavojaus darbuotojams, esantiems šalia judėjimo kelių ir įrenginių.

Statybvietėje sumontuotų įrenginių išbandymus privalo organizuoti statinio statybos vadovas.

Statybos metu būtina tikrinti ar naudojami statybos produktai ir įrenginiai atitinka nurodytiems statinio projekto techninėse specifikacijose.

5.4. Darbo saugos dokumentai

Būtina vadovautis DT 5 – 00 „Saugos ir sveikatos taisyklės statyboje“ bei kitais veikiančiais darbo saugos dokumentais.

Ypatingą dėmesį būtina skirti tam, kad:

- pašaliniai asmenys nepatektų į darbų vykdymo zoną;
- pavojingos zonos būtų pažymėtos įspėjamaisiais ir draudžiamaisiais ženklais, o darbo vietos būtų gerai apšviestos;
- visi asmenys, esantys statybvietėje, privalo dėvėti apsauginius šalmus;
- darbininkai būtų aprūpinti spec. apranga ir individualios apsaugos priemonėmis pagal SDTB – 13 „Darbuotojų aprūpinimo asmeninėmis apsauginėmis priemonėmis nuostatai“;
- daubų ir tranšėjų šlaitų nuolydžiai atitiktų DT 5 – 00 reikalavimus;
- minimalus atstumas nuo iškasų šlaito krašto iki artimiausios statybinės mašinos atramos būtų parenkamas pagal DT 5 – 00 reikalavimus;
- žemės darbai prie esamų inžinerinių tinklų būtų vykdomi rankiniu būdu ir dalyvaujant atitinkamų žinybų atstovams;
- nulipimui į tranšėjas, daubas ir išlipimui iš jų būtų įrengtos lipynės su turėklais arba kopėčios;
- prieš įrengiant pastolius, būtina gerai išlyginti pagrindą ant kurio jie bus įrengiami. Darbininkų užlipimui ir nulipimui nuo pastolių įrengiamos kopėčios. Pastolių paklote neturi būti didesnių kaip 10 mm plyšių, o pakloto skyduose neturi būti įtrūkusių vietų. Pastolių viršuje įrengiamas ne žemesnis kaip 1,1 m aptvaras. Metaliniai pastoliai privalo būti įžeminti;
- kėlimo mechanizmų (kranų, keltuvų, gervių ir kt.) įrengimo tvarka, aptvėrimai, išdėstymas įrengiami pagal LR įstatymų reikalavimus ir suderinti su valstybinėmis institucijomis nustatyta tvarka. Visur, kur yra pavojus dirbantiems žmonėms, turi būti įrengti aptvėrimai ir apsauginiai stogeliai;
- keliamų gaminių užkabinimas bei perkėlimas būtų atliekamas patikrinta ir išbandyta įranga;
- reikalui esant, krovinius prilaikyti lanksčiomis atotampomis, kad nesūbuotų;
- krovinių paėmimo įtaisų (stropų) kabliai būtų su apsauginiais užraktais;
- kėlimo mechanizmai nebūtų perkrauti;
- gaminiai nebūtų keliami už darbo zonos ribų;
- gaminiai nebūtų perkelti virš zonų už statybos aikštelės ribų (už tvoros);
- konstrukcijos į montavimo vietą būtų keliamos padėtyje, artimoje projektinei;
- nebūtų keliamos surenkamojo g/b konstrukcijos, neturinčios montavimo kilpų arba žymių, be kurių negalima teisingai konstrukcijas pakabinti ir montuoti;

- nebūtų paliktos pakabintos konstrukcijos darbo pertraukų metu;
- pastatytos į projektinę padėtį, konstrukcijos būtų atkabintos tiksliai po to kai jos bus pastoviai arba patikimai laikinai įtvirtintos;
- apsaugai nuo kritimo iš aukščio turi būti naudojamos asmeninės ir kolektyvinės apsaugos priemonės;
- dirbant aukščiau negu 5 m, darbuotojai turi turėti aukštalipių pažymėjimus;
- zonose, kuriose aukščio skirtumas yra didesnis negu 1,3 m, nuo kritimo iš aukščio darbuotojus būtina apsaugoti taikant kritimo prevenciją arba naudoti tokias apsaugas nuo kritimo priemones kaip apraišus, kritimo blokavimo priemones, ankerines atramas prisitvirtinimui;
- privalo būti reikiamos priėjimo į darbo vietą priemonės ir naudojami saugos diržai arba kitos apsaugos nuo kritimo priemonės;
- visi elektriniai mechanizmai, įrankiai būtų įžeminti;
- iki statybos pradžios būtų parengtas statybos darbų technologijos projektas;
- būtų paskirtas darbuotojas, atsakingas už darbo saugos priemonių įvykdymą;
- statybos aikštelėje darbo vietas, pravažiavimai ir praėjimai būtų gerai apšviesti.

Buitinėse patalpose turi būti vaistinė su būtiniausių vaistų rinkiniu (vaistų galiojimo terminas turi būti tikrinamas).

5.5. Būtinios pirmosios medicininės pagalbos priemonės

Darbdavys turi užtikrinti, kad bet kuriuo metu galėtų būti suteikta pirmoji pagalba. Darbuotojai turi būti apmokyti suteikti pirmąją pagalbą nukentėjusiajam. Darbuotojas, kuris įvykus nelaimingam atsitikimui buvo sužeistas arba staigiai susirgo, turi būti nedelsiant nugabentas į medicinos įstaigą.

Atsižvelgiant į statybos darbų apimtį ir (arba) veiklos rūšį, pagal darbuotojų saugos ir sveikatos reikalavimus turi būti numatytos patalpos pirmajai pagalbai teikti.

Pirmosios pagalbos patalpose turi būti pagrindinė pirmosios pagalbos įranga bei priemonės. Į tokias patalpas turi būti lengvai patenkama su neštuvais. Šios patalpos turi būti paženklintos, kaip nustatyta Saugos ir sveikatos apsaugos ženklų naudojimo darbovietėse nuostatuose, ir nurodytos kelrodžiais.

Pirmosios pagalbos priemonės turi būti visose vietose, kuriose jos reikalingos pagal darbo sąlygas. Jų laikymo vietos turi būti pažymėtos, gerai matomos ir lengvai pasiekiamos. Matomose vietose turi būti aiškiai nurodyti gelbėjimo tarnybų (greitosios medicinos pagalbos, gaisrinės ir avarinės dujų tarnybos) telefono numeriai ir adresai.

Pirmosios pagalbos rinkinio sudėtis:

Medicinos priemonių (priedaisų) ir kitų priemonių pavadinimas	Kiekis
1. Sterilūs įvairių dydžių pleistrai	10 vnt.
2. Pleistras (ruloninis)	1 vnt. (ne mažiau kaip 5 m)
3. Sterilus spaudžiamasis tvarstis, kurio sterilus padelis ne mažesnis kaip 10 cm x 10 cm, pats tvarstis ne mažesnis kaip 15 cm x ir 180 cm	1 vnt.
4. Nesterilus tvarstis	5 vnt. (ne mažiau kaip po 5 m ilgio)
5. Palaikomasis trikampio formos tvarstis	2 vnt.
6. Pirmosios pagalbos žirklys	1 vnt.
7. Speciali antklodė, skirta paguldyti ar apkloti nukentėjusį, ne mažesnis kaip 130 cm x 200 cm	2 vnt.
8. Sterilus žaizdų tvarstis, ne mažesnis kaip 5 cm x 10 cm	10 vnt.
9. Vienkartinės medicininės pirštinės	2 komplektai (po 2 vnt.)
10. Vienkartinės apsauginės plėvelės / pirmos pagalbos gaivinimo kaukės dirbtiniam kvėpavimui atlikti	2 vnt.
11. Vienkartinis šalčio maišelis	2 vnt.
12. Turniketas, skirtas stipriam (masyviam) kraujavimui galūnėse (rankose, kojose) stabdyti	2 vnt.
13. Atmintinė – pirmosios pagalbos teikimo aprašymas arba atmintinė, turniketo naudojimo taisyklės	1 vnt.

Įmonė ar įstaiga, atsižvelgdama į veiklos pobūdį, pirmosios pagalbos rinkinyje gali turėti ir papildomų medicinos priemonių (priedaisų) ir kitų priemonių, nenurodytų Pirmosios pagalbos rinkinio apraše.

5.6. Principiniai nurodymai ir sprendiniai avarijos statybvietėje atveju

Jei statant statinį įvyksta avarija, statybos rangovas privalo:

- organizuoti ir suteikti pagalbą nukentėjusiems asmenims;
- imtis skubių priemonių, kad būtų išvengta tolesnių avarijos pasekmių;

- apsaugoti statinio avarijos vietą nuo poveikio, galinčio trukdyti tirti avarijos priežastis;
- pranešti apie avariją: Valstybinei teritorijų planavimo ir statybos inspekcijai prie Aplinkos ministerijos; savivaldybės, kurios teritorijoje įvyko avarija, administracijos direktoriui (jo įgaliotam savivaldybės administracijos valstybės tarnautojui); jei yra nukentėjusių žmonių, – teisėsaugos institucijai ir Valstybinei darbo inspekcijai; jei įvyko avarija, dėl kurios buvo (gali būti) užteršta aplinka, – Valstybinės aplinkos apsaugos tarnybos Pranešimų priėmimo ir aplinkosauginių ekstremalių situacijų valdymo skyriui;
- jei statinio avarija įvyko dėl potencialiai pavojingų įrenginių avarijos arba jei dėl statinio avarijos buvo pažeisti šie įrenginiai, be 4 punkte nurodytų institucijų, apie tai pranešti atitinkamoms valstybinės priežiūros bei kontrolės institucijoms;
- aprašyti statinio būklę po avarijos bei nurodyti statinio pakitimus ir jų atsiradimo vietas.

5.7. Priešgaisrinės saugos reikalavimai

Statybvietėje būtina įrengti priešgaisrinį skydą pirminėms gaisro gesinimo priemonėms sudėti. Skyde privalo būti gesintuvai MG-6 (milteliniai; 2 vnt.), kastuvai (2 vnt.), laužtuvai (2 vnt.), kobiniai (2 vnt.), kirviai (2 vnt.), kibirai (2 vnt.), nedegaus audinio skraistė. Šalia priešgaisrinio skydo – dėžė su smėliu.

Prieš darbų pradžią privalo būti numatytos visos kitos gaisrinės saugos priemonės statybos – montavimo darbų procesuose. Darbų zonose privalo būti nešiojamieji, atitinkamos klasės gesintuvai.

Pavojingi, sukeliantys žiežirbas, aukštą temperatūrą bei galimą gaisro pavojų darbai: suvirinimo, pjovimo, izoliavimo, darbai greitai veikiančiais įrenginiais. Dirbant šiuos darbus, išskyla pavojus sukelti gaisrą, nudegti, gauti šiluminį smūgį. Darbuotojus, dirbančius šiuos darbus, privaloma apmokyti; darbuotojai privalo būti įgiję kvalifikacinius pažymėjimus.

Darbo vietose ir šalia jų gali būti sandėliuojamas tik toks degių ir savaiminio įsiliepsnojimo medžiagų kiekis, kuris reikalingas konkrečioms darbams vykdyti.

Rūkyti leidžiama tik pažymėtose (numatytose) vietose.

5.8. Kliūčių ir pavojingų vietų ženklavimas.

Vietas, kur yra susidūrimo su kliūtimis, daiktų nukritimo ir griuvimo rizikos, esančios užstatytose įmonės teritorijose, į kurias dirbdamas gali įeiti darbuotojas, būtina paženklinėti. Šio ženklavimo matmenys priklauso nuo kliūties arba pavojingose vietos matmenų. Juostų polinkio kampas turi būti maždaug 45°, jų matmenys turi būti maždaug vienodi.

Darbo vietų saugos ir sveikatos apsaugos ženklai.

Ženklių lentelės įrengti tinkamame aukštyje ir regėjimui tinkamu kampu, pakankamai apšviestoje ir lengvai prieinamoje bei matomoje vietoje prie įėjimo į potencialiai pavojingą zoną arba prie tam tikro galimo pavojaus vietų arba pavojų keliančio daikto.

Saugos ir sveikatos apsaugos ženklai – ženklai teikiantys informaciją arba nudarymus vaizdiniu ženklu, spalva, šviečiančiu ženklu, garso signalu, žodiniu pranešimu, rankų ženklais apie konkretų objektą, veiklą, situaciją, saugos ir sveikatos reikalavimus.

Saugos ir sveikatos apsaugos ženklavimui darbovietėse naudojami šie pagrindiniai ženklai:


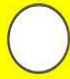



- draudžiamasis ženklas – tai ženklas, draudžiantis elgtis taip, kad kiltų pavojus arba jis būtų sukeltas;
- įspėjamasis ženklas - ženklas, kuris įspėja apie riziką arba pavojų;
- įpareigojamasis ženklas - ženklas, kuris nustato privalomą elgesį;
- pirmosios pagalbos arba gelbėjimo ženklas - ženklas, kuriuo nurodomi evakuaciniai išėjimai arba pateikiama informacija apie pirmosios pagalbos arba gelbėjimo priemones;
- informacinis ženklas - ženklas, kuris nurodo kitą saugos ir sveikatos apsaugos informaciją apie pirmosios pagalbos arba gelbėjimo priemones;

Saugos ir apsaugos ženklai darbo vietose gali būti šių pagrindinių formų (tokiu pavidalu):

- vaizdinis ženklas - ženklas, kuris geometrinės formos, spalvos ir piešinio arba piktogramos deriniu teikia tam tikrą informaciją ir kuris įrengiamas matomoje vietoje, pakankamai ryškiai apšviestas;
- papildomas vaizdinis ženklas - ženklas, teikiantis papildomą informaciją ir naudojamas kartu su vaizdiniu ženklu;
- saugos spalva - spalva, kuriai suteikiama atitinkama saugos reikšmė;
- simbolis arba piktograma - iliustracija, kuri apibūdina situaciją arba nustato tam tikrą elgesį ir kuri nupiešta ant vaizdinio ženklo arba apšviesto paviršiaus;
- šviečiantis ženklas - ženklas, kurio šviesą skleidžiantis įtaisas pagamintas iš permatomos arba šviesą praleidžiančios medžiagos ir apšviestas iš vidaus arba užpakalinės sienelės ir atrodo kaip šviečiantis paviršius;
- garso signalas - sutartas garso signalas, skleidžiamas ir perduodamas tam tikslui skirtu įrenginiu, nenaudojant žmogaus balso arba jo imitacijos;

- žodinis pranešimas - nustatyto turinio pranešimas žodžiu žmogaus balsu arba žmogaus balso imitacija;
- rankų ženklas - nustatyti rankų ir (arba) plaštakų judesiai ir (arba) jų padėtis, duodant nurodymus darbuotojams, kurie atlieka manevravimo veiksmus, susijusius su rizika arba pavojumi.

Ženklų lentelių matmenys ir forma:

Atstumas nuo ženklų iki stebėtojo, m	Ženklų lentelių matmenys, mm				
			 		
Iki 5	100	80	100	100x180	
7.5	130	100	130	130x230	
10	200	150	200	200x360	
15	300	250	300	300x450	
20	400	300	400	400x720	
30	450	350	450	450x810	
40	600	450	600	600x1080	
60	700	550	700	700x1260	
80	900	700	900	900x1620	
80 ir daugiau	1200	900	1200	1200x2160	

Draudžiamieji ženklai:



Naudoti atvirą ugnį ir rūkyti draudžiama

Prie įėjimo į pastatą, statinį ar teritoriją, kurioje panaudojus atvirą ugnį galimas sprogimas ar medžiagų užsiliepsnojimas.
Iškabinti prie įėjimo į statybą ir tose vietose kur galimas pavojus.



Rūkyti draudžiama

Prie įėjimo į pastatą, statinį ar teritoriją, kurioje panaudojus atvirą ugnį galimas sprogimas ar medžiagų užsiliepsnojimas.
Rūkyti galima tik rūkymo vietose.

Įspėjamieji ženklai:



Įspėjimas apie elektros srovės pavojų

Ant patalpų, statinių ir įrenginių, turinčių elektros įtampą, galinčią sukelti pavojų žmonių gyvybei bei sveikatai.



Įspėjimas apie bendrojo pobūdžio pavojų

Vietoje, kurioje gali kilti įvairūs pavojai. Reikalui esant pridedamas

papildomas skydelis.



Įspėjimas apie pakeltą krovinį



Įspėjimas apie kliūtį

Galimų kliūčių zonoje.



Įspėjimas apie pavojų nukristi

Galimo kritimo vietose.

Įpareigojantieji ženklai:



Būtina dėvėti apsauginį šalmą

Prie įėjimo į darbo patalpas, kuriose galimas daiktų kritimas iš viršaus.



Būtina mūvėti apsaugines pirštines

Darbo vietose, kuriose galimos rankų traumos.



Būtina naudoti klausos apsaugines priemones

Prie įėjimo į darbo patalpas, kuriose padidėjęs triukšmo lygis.



Būtina naudoti apsauginius akinius

Darbo vietose, kuriose galimos akių traumos.



Būtina naudoti apsauginį pririšimą

Atliekant aukštuminius darbus.



Būtina prisisegti apsauginį veido skydelį

Gaisrinių saugos priemonių ženklai



Gesintuvas

Patalpose ir teritorijose, kuriose yra ugnies gesintuvas.

Informaciniai ženklai



Rūkymo vieta

Prie rūkymui skirtų patalpų durų arba rūkymo vietose.



Vandens šaltinis

Prie vandens telkinių, tinkančių gaisrui gesinti.

6. STATYBAI REIKALINGI RESURSAI

6.1. Buitinės patalpos

Aikštelėje statomi statybos vadovo patalpos, buitinės patalpos darbininkams, uždari medžiagų sandėliai konteinerinio tipo, biotualetai, konteineriai darbo įrankiams ir minimalios lauko medžiagų sandėliavimo aikštelės.

Buitinės patalpos įrengiamos reikiamo dydžio. Jose numatomas reikiamas kiekis stalų ir kėdžių atsižvelgiant į darbininkų skaičių. Buitinėse patalpose įrengtos ir drabužių džiovinimo vietos. Persirengimui buitinėse patalpose sumontuotos vietos darbuotojų drabužiams bei asmeniniams daiktams pasidėti. Pagal sanitarines normas buitinės patalpos yra ne mažesnės kaip 12 m², kontoros – 9 m². Buitinės patalpos naudojamos standartinės 3x5 m, jų plotas – 15 m².

Atstumas nuo statomų objektų iki valgyklų, persirengimo ir sušilimo patalpų, tualetų, dušų ir prausyklų yra ne didesnis kaip 150 m. Pagalbiniai pastatai pastatyti išlygintoje aikštelėje su nuolydžiu $i \geq 0,005$.

Statybinės medžiagos sandėliuojamos statybos plane nurodytose vietose.

6.2. Elektros tiekimas

Statybos aprūpinimui elektros energija naudoti laikiną elektros įvadą nuo artimiausios elektros tiekimo vietos (prakloti kabelinę liniją). Statybvietyje įrengti laikiną oro el. tiekimo liniją iš laikino skydo.

6.3. Vandentiekis

Vandens statybos reikmėms tiekimas numatytas iš esamų vandentiekio tinklų. Geriamas vanduo naudojamas iš esamų vandentiekio tinklų arba atvežamas spec. plastikinėje taroje.

6.4. Nuotekos

Statybvietyje pastatyti biotualetą. Nuotekas iš tualetu išvežti specializuotu autotransportu. Kitos lietaus ir panaudoto vandens nuotekos pateks į lietaus nuotekų tinklus.

7. STATYBINĖS ATLIEKOS

Atliekų susidarymo apskaita vykdoma elektroniniu būdu naudojantis GPAIS, pildant atliekų susidarymo apskaitos žurnalą.

Statybvietėje turi būti išrūšiuotos ir atskirai laikinai laikomos susidaranti:

- komunalinės atliekos – maisto likučiai, tekstilės gaminiai, kitos buitinės ir kitokios atliekos, kurios savo pobūdžiu ar sudėtimi yra panašios į buitines atliekas;
- inertinės atliekos – betonas, plytos, keramika ir kitos atliekos, kuriose nevyksta jokie pastebimi fizikiniai, cheminiai ar biologiniai pokyčiai;
- perdirbti ir pakartotinai naudoti tinkamos atliekos, antrinės žaliavos – pakuotės, popierius, stiklas, plastikas ir kitos tiesiogiai perdirbti tinkamos atliekos ir (ar) perdirbti ar pakartotinai naudoti tinkamos iš atliekų gautos medžiagos;
- pavojingosios atliekos – tirpikliai, dažai, klijai, dervos, jų pakuotės ir kitos kenksmingos, degios, sprogstamosios, ėsdinančios, toksiškos, sukeliančios koroziją ar turinčios kitų savybių, galinčių neigiamai įtakoti aplinką ir žmonių sveikatą;
- netinkamos perdirbti atliekos (izoliacinės medžiagos, akmens vata ir kt.).

Statybos laikotarpiu pavojingas atliekas reikia tvarkyti pagal atliekų tvarkymo įstatymą ir taisykles:

- pavojingų atliekų, jų susidarymo, surinkimo, rūšiavimo, saugojimo, vežimo, naudojimo, šalinimo metu negalima maišyti su kitomis atliekomis ar medžiagomis;
- saugomos arba vežamos pavojingos atliekos turi būti supakuotos ir paženklintos;
- atliekų turėtojas gali perduoti pavojingas atliekas vežti tik tokiam vežėjui, kuris turi licenziją pavojingoms atliekoms vežti.

Nepavojingos statybinės atliekos gali būti laikinai laikomos statybvietėje ne ilgiau kaip vienerius metus nuo jų susidarymo dienos, tačiau ne ilgiau kaip iki statybos darbų pabaigos. Pavojingos statybinės atliekos turi būti laikinai laikomos pagal Atliekų tvarkymo taisyklėse nustatytus reikalavimus ne ilgiau kaip 6 mėnesius nuo jų susidarymo, tačiau ne ilgiau kaip iki statybos darbų pabaigos taip, kad nekeltų pavojaus aplinkai ir žmonių sveikatai.

Susidariusios atliekos atliekų tvarkytojui pagal sudarytą rašytinės formos sutartį dėl atliekų naudojimo ir (ar) šalinimo perduodamos Atliekų tvarkymo taisyklėse nustatyta tvarka, GPAIS užpildant atliekų vežimo lydraštį. Atliekų tvarkytojui perduotas atliekų kiekis atliekų susidarymo apskaitos žurnale apskaitomas automatiškai, atliekų tvarkymo taisyklėse nustatyta tvarka įvykdžius atliekų perdavimo procedūrą.

Statybinį laužą naudoti statybos darbų metu draudžiama. Leidžiama naudoti tik tuo atveju, jeigu rangovas tai numatė technologiniame projekte bei suderino su reikiamomis valstybinėmis institucijomis.

Atliekų tvarkymo lentelė:

Eilės Nr.	Atliekos					Atliekų saugojimo objekte sąlygos	Numatomi atliekų tvarkymo būdai
	pavadinimas	kiekis, t	agregatinis būvis (kietas, skystas, pastos)	kodas pagal atliekų sąrašą	pavojingumas		
1	2	3	4	5	6	7	8
Statybinės atliekos							
1.	Betonas	~16,0	k	17 01 01	nepavojingos	konteineris	S1, S2 surenkama, išvežama ir pridudama specializuotiems LR įstatymų tvarka registruotiems atliekų tvarkytojams perdirbimui
2.	Medis	~1,6	k	17 02 01	nepavojingos	konteineris	
3.	Stiklas	~0,2	k	17 02 02	nepavojingos	konteineris	
4.	Geležis ir plienas	~7,3	k	17 04 05	nepavojingos	konteineris	
5.	Statybinės medžiagos, turinčios asbesto	~6,5	k	17 06 05	pavojingos	konteineris	
6.	Mišrios statybinės ir griovimo atliekos, nenurodytos 17 09 01, 17 09 02 ir 17 09 03	~13,0	k	17 09 04	nepavojingos	konteineris	

7.	Mišrios pakuotės	~0,6	k	15 01 06	nepavojingos	konteineris	
Darbų metu susidaranti komunalinės atliekos							
8.	Įvairios komunalinės atliekos	~0,1	k	20 03 01	nepavojingos	konteineris	

8. STATYBOS TRUKMĖ

Priimta bendra darbų trukmė - . Statytojo ir rangovo susitarimu statybos trukmė gali būti ir kitokia.

9. TECHNINĖ PRIEŽIŪRA

Statinio statybos techninę priežiūrą organizuoja statytojas. Statinio statybos techninės priežiūros vadovas bei specialiosios statinio statybos techninės priežiūros vadovas (-ai) privalo turėti LR Aplinkos ministerijos išduotus atestatus, leidžiančius vykdyti atitinkamai bendrosios ir specialiosios statybos techninės priežiūros vykdymo darbus:

- neypatingojo statinio statybos techninės priežiūros vadovo (gyvenamieji pastatai, esantys kultūros paveldo objekto teritorijoje, jo apsaugos zonoje, kultūros paveldo vietovėje);
- neypatingojo statinio specialiųjų statybos darbų techninės priežiūros vadovo (statinio vandentiekio ir nuotekų šalinimo inžinerinių sistemų įrengimas) (gyvenamieji pastatai, esantys kultūros paveldo objekto teritorijoje, jo apsaugos zonoje, kultūros paveldo vietovėje);
- neypatingojo statinio specialiųjų statybos darbų techninės priežiūros vadovo (statinio šildymo, vėdinimo ir oro kondicionavimo inžinerinių sistemų įrengimas) (gyvenamieji pastatai, esantys kultūros paveldo objekto teritorijoje, jo apsaugos zonoje, kultūros paveldo vietovėje);
- neypatingojo statinio specialiųjų statybos darbų techninės priežiūros vadovo (statinio elektros inžinerinių sistemų įrengimas) (gyvenamieji pastatai, esantys kultūros paveldo objekto teritorijoje, jo apsaugos zonoje, kultūros paveldo vietovėje).

Modernizuojant pastatą statinio statybos techninės priežiūros specialistų gali būti ir mažiau, jei jie turi reikiamą kvalifikaciją patvirtinančius atestatus.

Vadovaujantis STR 1.04.04:2017 „Statinio projektavimas, projekto ekspertizė“ 18 priedu statinio statybos techninės priežiūros vadovas daugiabučio namo Darbininkų g. 12, Vilniuje atnaujinimo techninei priežiūrai turi skirti ne mažiau kaip , o specialiosios statinio statybos techninės priežiūros vadovas (-ai) - darbo val.:

Statybos darbų techninės priežiūrojas privalo dalyvauti pradedant kiekvieną naują darbų technologinį procesą ir ne rečiau kaip du kartus per savaitę po 4 val. skirti statybos darbų tikrinimui ir kontrolei bei dokumentacijos tvarkymui. Atsižvelgiant į tai, kad atliekamas pastato modernizavimas o ne nauja statyba, inžinerinių sistemų įrengimo techninei priežiūrai numatyta skirti po 4 val., 3 kartus per savaitę. Esant poreikiui valandų skaičių didinti.

10. BAIGIAMOSIOS NUOSTATOS

Šia pasirengimo statybai ir darbų organizavimo projekto dalimi galima vadovautis tik atnaujinant daugiabutį namą Darbininkų g. 12, Vilniuje.
Statybos darbų technologijos projekto ekspertizė neprivaloma.

PAGRINDINIŲ STATYBOS MECHANIZMŲ IR TRANSPORTO PRIEMONIŲ ŽINIARAŠTIS

Statybos aprūpinimui elektros energija ir vandeniu siūloma pasijungti nuo esamų tinklų, įrengiant laikinus apskaitos prietaisus.

Statyboje numatyta naudoti šiuos pagrindinius mechanizmus ir autotransporto priemones:


Pavadinimas	Kiekis
Pastolių sistema (~450 m ²)	1 kompl.
Statybinis keltuvas	1 vnt.
Kompresorius	1 vnt.
Statybinių atliekų latakas (7 m)	1 vnt.
Skardos lankstymo įranga	1 vnt.
Medienos apdirbimo įranga	1 vnt.
Betonavimo darbų įranga	1 vnt.
Skryščių kompleksas	1 vnt.
Perforatorius	1 vnt.
Pjaustymo įranga	1 vnt.
Specializuotas automobilis	1 vnt.
Grunto tankintuvas	1 vnt.
Kompaktinis ekskavatorius mažos kaušo talpos	1 vnt.
Kiti smulkūs mechanizmai	4 kompl.

Nurodyti mechanizmai ir jų kiekiai statyboje gali būti rangovo nuožiūra pakeisti analogiškais.

Pastaba:

Lauko įrangos naudojimas turi atitikti STR 2.01.08.2003 „Lauko sąlygomis naudojamos įrangos į aplinką skleidžiamo triukšmo valdymas“.


0	2023-04	Statybos leidimui. Konkursui. Statybai.		
Laida	Išleidimo data	Laidos statusas. Keitimo priežastis (jei taikoma)		
Kval. Pat. Dok. Nr.	UF	UAB „Urbanistikos formatas“ Žirmūnų g. 68A, 09124 Vilnius Tel.: 8 5 230 20 36 El. paštas: info@uformatas.lt	Statinio projekto pavadinimas: DAUGIABUČIO NAMO DARBININKŲ. 12, VILNIUJE ATNAUJINIMO (MODERNIZAVIMO) PROJEKTAS	
			Dokumento pavadinimas: PAGRINDINIŲ STATYBOS MECHANIZMŲ IR TRANSPORTO PRIEMONIŲ ŽINIARAŠTIS	laida 0
LT	Statytojas / Užsakovas: UAB "Naujininkų ūkis", J. k. 121458016		Dokumento žymuo: UF-23001-TDP-SO.SŽ	lapas 1
				lapų 1

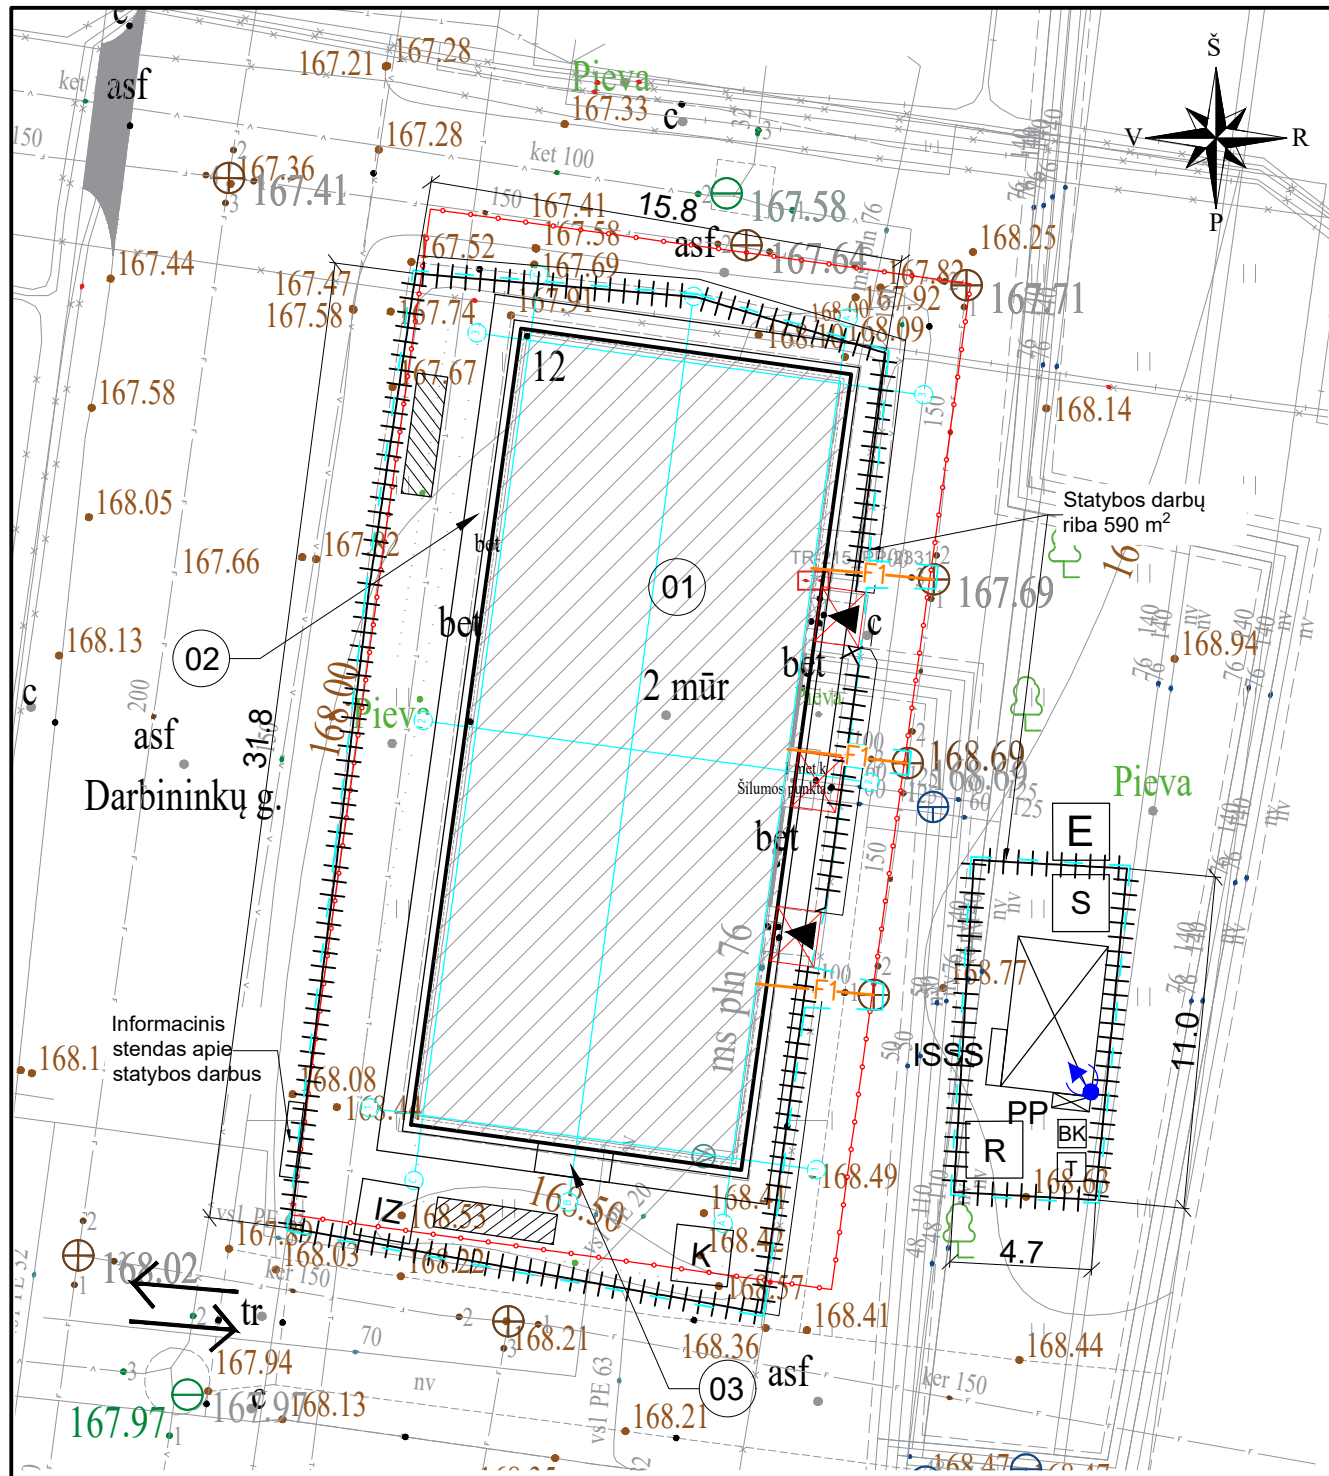

DAUGIABUČIO NAMO DARBININKŲ G. 12, VILNIUJE ATNAUJINIMO (MODERNIZAVIMO) PROJEKTAS

BENDRIEJI STATINIO RODIKLIAI

Pavadinimas	Mato vienetas	Kiekis prieš modernizavimą	Kiekis po modernizavimo	Pastabos
I. SKLYPAS				
1. sklypo plotas	m ²	-	-	
2. sklypo užstatymo intensyvumas	%	-	-	
3. sklypo užstatymo tankumas	%	-	-	
II. PASTATAI				
1. Gyvenamieji pastatai. Gyvenamosios paskirties (trijų ir daugiau butų (daugiabučiai) pastatai.	Butų/ negyvenamosios paskirties	8 butų		
1.1. Pastato bendrasis plotas*	m ²	438,15	438,15	
1.2. pastato naudingas plotas*	m ²	438,15	438,15	
1.3. pastato tūris*	m ³	1578	1732	Padidėja dėl apšiltinimo
1.4. aukštų skaičius	vnt.	2	2	
1.5. pastato aukštis*	m	9,60	9,60	
1.6. butų skaičius, iš jų:	vnt.	8	8	
1.6.1. 2 kambarių	vnt.	4	4	
1.6.1. 3 kambarių	vnt.	4	4	
1.7. pastato energinio naudingumo klasė		F	B	
1.8. pastato (patalpų) akustinio komforto sąlygų klasė		esama	esama	
1.9. statinio atsparumo ugniai laipsnis		III	III	

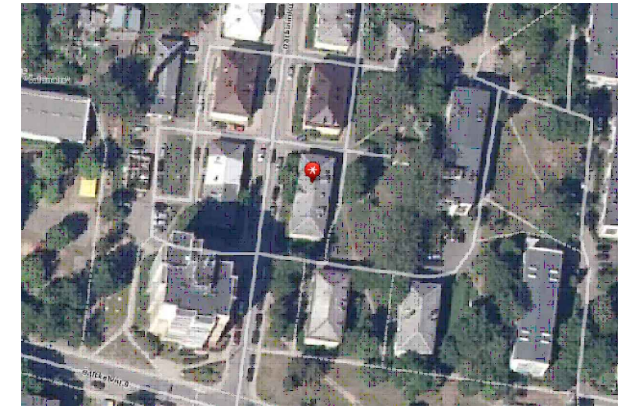

OBJEKTO VIETA

SUTARTINIAI ŽYMĖJIMAI

- Darbų riba (590 m²)
- 01 Atnaujinamas pastatas
- 02 Pastoliai pastato perimetru
- 03 Keltuvas
- ⊠ Stogelis virš įėjimo
- ▲ Įėjimas į pastatą
- ↔ Įvažiavimas/ išvažiavimas
- Pavojingos zonos riba
- ⊠ Vieta buitinėms patalpoms
- ▨ Laikina sandėliavimo vieta
- ▨ Laikina tvora
- ▨ Laikina tvora su stogeliu
- ⊠ PP Priešgaisrinis postas
- ⊠ Informacinis stendas su saugos ir sveikatos apsaugos ženklų aprašymu
- ⊠ ISSS Atliekų konteineris
- ⊠ IZ Iškrovimo zona
- ⊠ BK Buitinių atliekų konteineris
- ⊠ S Įrankių sandėlis
- ⊠ R Rūkyimo zona
- ⊠ T "Bio" tualetas
- ⊠ E Evakuacijos zona
- ⊠ Statybvietės apšvietimo projektoriaus
- F1 — Remontuojama buitės nuotekų linija

Pastabos:


- Iki pagrindinių statybos darbų pradžios atliekami šie paruošiamieji darbai:
 - įrengiamas laikinas statybos aikštelės aptvėrimas;
 - įrengiamos laikinos buitinės patalpos;
 - Rangovas privalo pastatyti teritorijoje atitinkamus informacinius stendus;
 - atliekami ardymo darbai.
- Duobės ir tranšėjos turi būti aptvertos ir pažymėtos gerai matomais (matomais ir nakties metu) ženklais;
- Žmonių judėjimo vietose per iškastas tranšėjas įrengiami laikini mediniai tilteliai su aptvėrimu;
- Kasant tranšėjas esami inžineriniai tinklai laikinai pakabinami panaudojant plieninius vamzdžius, profilius ar rastus;
- Sandėliuoti gruntą ir medžiagas virš esamų inžinerinių tinklų draudžiama. Taip pat draudžiama sandėliuoti medžiagas ir gruntą pravažiavimuose ir praėjimuose;
- Šalia darbo zonos esantys medžiai neturi būti pažeisti, o jų kamienus rekomenduojama laikinai apvaisinti lentomis arba mediniais skydais;
- Nesandėliuoti degių medžiagų arčiau kaip 10 metrų nuo medžių kamienų ir krūmų;
- Statybos darbams naudojamas keltuvas;
- Visi statybos mechanizmai turi būti tvarkingi. Tepalų ir degalų nutekėjimas ir patekimas į gruntą draudžiamas. Taip pat draudžiama naudoti kitas medžiagas, kenksmingas aplinkai;
- Kabeliai, pakliūnantys į mechanizmų kelius, laikinai uždengiami g/b kelio plokštėmis, prieš tai suderinus su inžinerinių tinklų savininkais;
- Atsiradus pavojingai zonai už statybvietės aptvėrimo, privalo dalyvauti reguliuotojas ir pašalinis asmenis nukreipti saugiu taku;
- Iš statybos aikštelės išvažiuojančio autotransporto ratai turi būti švarūs;
- Statybos eigoje už tvarkomos teritorijos ribų išardytos arba apgadintos esamos dangos turi būti pilnai atstatytos pagal pirminę padėį. Statybos metu neturi būti pažeisti esami funkcionuojantys inžineriniai tinklai;
- Vykdamas grovimo darbus, statybinės atliekos pakraunamos į autotransportą ir išvežamos į utilizavimo vietą. Iki ardymo darbų pradžios būtina sudaryti sutartį su statybinės atliekas utilizuojančia įmone, kuri turi atitinkamą sertifikatą;
- Statybos metu turi būti užtikrintas privažiavimas prie esamų funkcionuojančių pastatų ir patekimas į juos.

Atliekų tvarkymo lentelė:

Eilės Nr.	Pavadinimas	Kodas	Mato vnt.	Kiekis
Statybinės atliekos				
1	Betonas	17 01 01	t	16.00
2	Medis	17 02 01	t	1.60
3	Stiklas	17 02 02	t	0.20
4	Geležis ir plienas	17 04 05	t	7.30
5	Statybinės medžiagos, turinčios asbesto	17 06 05	t	6.50
6	Mišrios statybinės ir grovimo atliekos, nenurodytos 17 09 01, 17 09 02 ir 17 09 03	17 09 04	t	13.00
7	Mišrios pakuotės	15 01 06	t	0.60
Darbų metu susidaranti komunalinės atliekos				
8	Įvairios komunalinės atliekos	20 03 01	t	0.10

0	2023 04	Statybos leidimui. Konkursui. Statybai.	Statinio projekto pavadinimas:	
Laida	Išleidimo data	Laidos statusas. Keitimo priežastis (Jei taikoma)	DAUGIABUČIO NAMO DARBININKŲ G. 12, VILNIUJE ATNAUJINIMO (MODERNIZAVIMO) PROJEKTAS	
Kval. Pat. Dok. Nr.	UF	UAB "Urbanistikos formatus" Žirmūnų 68A, LT-09124 Vilnius Tel.: 8 5 230 20 36; El. paštas: info@uformatus.lt	Statinio projekto pavadinimas: DAUGIABUČIO NAMO DARBININKŲ G. 12, VILNIUJE ATNAUJINIMO (MODERNIZAVIMO) PROJEKTAS	
LT	Statytojas (Užsakovas): UAB „Naujininkų ūkis“ Į.k. 121458016		Dokumento pavadinimas: STATYBVIETĖS PLANAS, M 1:250	LAIDA 0
			Dokumento žymuo: UF-23001-TP-SO.B-01	LAPAS 1
				LAPŲ 1

KALENDORINIS DARBŲ ATLIKIMO GRAFIKAS

0	2023 04	Statybos leidimui. Konkursui. Statybai.		
Laida	Išleidimo data	Laidos statusas. Keitimo priežastis (Jei taikoma)		
Kval. Pat. Dok. Nr.		UAB "Urbanistikos formatas" Žirmūnų 68A, LT-09124 Vilnius Tel.: 8 5 230 20 36; formatas.lt	Statinio projekto pavadinimas: DAUGIABUČIO NAMO DARBININKŲ G. 12, VILNIUJE ATNAUJINIMO (MODERNIZAVIMO) PROJEKTAS	
			Dokumento pavadinimas: KALENDORINIS DARBŲ ATLIKIMO GRAFIKAS	LAIDA 0
LT	Statytojas (Užsakovas): UAB „Naujininkų ūkis“ Į.k. 121458016		Dokumento žymuo: UF-23001-TP-SO.B-02	LAPAS 1
				LAPŲ 1