

UAB „Urbanistikos formatas“

Žirmūnų g. 68A, LT-09124 Vilnius
Įmonės kodas: 301526586
Tel.: 8 5 2302036
mob.: +37069832901



Statytojas/ Užsakovas	UAB „MANO BŪSTAS VILNIUS“ VŠĮ "ATNAUJINKIME MIESTĄ"			
Statinio projekto pavadinimas	DAUGIABUČIO NAMO ŠVIESOS G. 6, VILNIUJE, ATNAUJINIMO (MODERNIZAVIMO) PAPRASTOJO REMONTO PROJEKTAS			
Statinio projekto Nr.	UF-23004			
Statinio projekto etapas	TECHNINIS DARBO PROJEKTAS			
Statinio kategorija	NEYPATINGASIS STATINYS			
Statybos rūšis	PAPRASTASIS REMONTAS			
Statinio projekto dalis	ELEKTROTECHNIKOS DALIS		Byla (segtuvas)	E
			Bylos(segtuvo) laida	0
			Bylos (segtuvo) išleidimo data	2024-04

Įmonė	Pareigos	Vardas, pavardė	Kvalifikacijos atestato Nr.	Parašas
UAB „URBANISTIKOS FORMATAS“	Direktorius			
	Statinio projekto vadovas			
	Statinio projekto dalies vadovas	┐	29054	

Vilnius



STATYBOS PRODUKCIJOS
SERTIFIKAVIMO CENTRAS

Valstybės įmonė Statybos produkcijos sertifikavimo centras, įmonės kodas 110068926, Linkmenų g. 28, LT-08217 Vilnius

KVALIFIKACIJOS ATESTATAS

Nr.29054

A.k

Suteikta teisė eiti ypatingojo statinio projekto dalies vadovo ir ypatingojo statinio projekto dalies vykdymo priežiūros vadovo pareigas.

Statiniai: gyvenamieji ir negyvenamieji pastatai, susisiektimo komunikacijos, inžineriniai tinklai, hidrotechnikos statiniai, kiti inžineriniai statiniai, taip pat minėti statiniai, esantys kultūros paveldo objekto teritorijoje, jo apsaugos zonoje, kultūros paveldo vietovėje.

Projekto dalys: elektrotechnikos (iki 10 kV įtampos), elektroninių ryšių (telekomunikacijų), apsauginės signalizacijos, gaisro aptikimo ir signalizavimo, procesų valdymo ir automatizacijos.

Direktorius



Išduotas 2022 m. kovo 29 d.

Pirmą kartą išduotas 2012 m. vasario 24 d.

Kvalifikacijos atestatų registras skelbiamas www.spsc.lt

27963

STATINIO PROJEKTO E DALIES

BYLOS SUDETIES ŽINIARAŠTIS

Dokumento žymuo	Lapų sk.	Laida	Dokumento pavadinimas	Lapo Nr.
			Tekstiniai dokumentai:	
UF-23004-TDP-E.DŽ	1	0	Projekto bylos dokumentų žiniaraštis	2
UF-23004-TDP-E.AR	3	0	Aiškinamasis raštas	3-5
	2	0	Žaibosaugos kategorijos skaičiavimai	6-7
UF-23004-TDP-E.TS	16	0	Techninės specifikacijos	8-23
UF-23004-TDP-E.SŽ	3	0	Sąnaudų žiniaraštis	24-26
			Brėžiniai:	
UF-23004-TDP-E-01	2	0	Elektros tinklų skaičiavimo schema	27-28
UF-23004-TDP-E-02	1	0	Rūsio planas su elektros jėgos ir apšvietimo tinklais M1:150	29
UF-23004-TDP-E-03	1	0	Pirmo aukšto planas su elektros jėgos ir apšvietimo tinklais M1:150	30
UF-23004-TDP-E-04	1	0	Antro aukšto planas su elektros jėgos ir apšvietimo tinklais M1:150	31
UF-23004-TDP-E-05	1	0	Stogo planas su žaibosaugos tinklais M 1:150	32
UF-23004-TDP-E-06	1	0	Fasadas tarp ašių 7-1 su žaibosaugos tinklais , M 1:150	33
UF-23004-TDP-E-07	1	0	Sklypo planas su įžeminimo tinklais M 1:250	34

AIŠKINAMASIS RAŠTAS

Pagrindiniai techniniai rodikliai

Eilės Nr.	Pavadinimas	Mato vnt.	Kiekis
1.	Elektros tinkle parametrai		
1.1	Tinklo įtampa	V	~230/~400
1.2	Tinklo dažnis	Hz	50
2.	Transformatorinių ir transformatorių skaičius, jų galia, įtampa;		0
3.	Fotovoltinės saulės elektrinė	kW	0
4.	Projektuojamo objekto elektros energijos įrengtoji ir leistinoji naudoti galia		
4.2	Elektros energijos skaičiuotina galia	kW	29,1
5.	Metinis iš atsinaujinančių energijos išteklių gautos energijos suvartojimas	kWh	
6.	Metinis elektros energijos suvartojimas	kWh	17000

Privalomųjų techninio projekto rengimo dokumentų ir pagrindinių normatyvų statybos techninių dokumentų sąrašas:

Lietuvos respublikos statybos įstatymas (galiojanti suvestinė redakcija 2024-01-01 - 2024-10-31).

Elektros įrenginių įrengimo bendrosios taisyklės, 2012 m. (galiojanti suvestinė redakcija nuo 2023-10-27)

Specialiųjų patalpų ir technologinių procesų elektros įrenginių įrengimo taisyklės, 2013-03-05.

Apšvietimo elektros įrenginių įrengimo taisyklės, 2011-02-03.

Galios elektros įrenginių įrengimo taisyklės, 2012-01-02.

STR 2.01.06:2009 "Statinių apsauga nuo žaibo. išorinė statinių apsauga nuo žaibo"

HN 98:2014 "Natūralus ir dirbtinis darbo vietų apšvietimas. Apšvietos ribinės vertės ir bendrieji matavimo reikalavimai" (galiojanti suvestinė redakcija nuo 2014-11-01)

LST 1516-2015 "Statinio projektas. Bendrieji įforminimo reikalavimai".

LST EN 50575:2015 „Galios, valdymo ir ryšių kabeliai. Bendrosios paskirties statybos darbuose naudojami kabeliai, kuriems keliami reakcijos į ugnį reikalavimai“ (galiojanti suvestinė redakcija nuo 2018-05-25)

STR 2.02.01:2004 Gyvenamieji pastatai, (galiojanti suvestinė redakcija 2022 07 16).

STR 1.04.04:2017 „Statinio projektavimas, projekto ekspertizė“ (galiojanti suvestinė redakcija nuo 2024-01-01)

STR 1.06.01:2016 „Statybos darbai. statinio Statybos priežiūra“ (galiojanti suvestinė redakcija 2023-05-01).

STR 1.05.01:2017 „Statybą leidžiantys dokumentai. statybos užbaigimas. statybos sustabdymas. Savavališkos statybos padarinių šalinimas. Statybos pagal neteisėtai išduotą statybą leidžiantį dokumentą padarinių šalinimas“ (galiojanti suvestinė redakcija 2024-01-01)

Gaisrinio pavojeingumo bandymai LST EN 60695-1-11:2016

0	2024-04	Statybos leidimui. Konkursui. Statybai.			
Laida	Išleidimo data	Laidos statusas. Keitimo priežastis (jei taikoma)			
Kval. Pat. Dok. Nr.		UAB „Urbanistikos formatus“ Žirmūnų g. 68A, 09124 Vilnius Tel.: 8 5 230 20 36 El. paštas: info@uformatas.lt	Statinio projekto pavadinimas: DAUGIABUČIO NAMO ŠVIESOS G. 6, VILNIUJE, ATNAUJINIMO (MODERNIZAVIMO) PAPRASTOJO REMONTO PROJEKTAS		
25340	SPV	—	Dokumento pavadinimas: AIŠKINAMASIS RAŠTAS	laida	
29054	SPDV	—			0
LT	Statytojas: UAB „MANO BŪSTAS VILNIU“ Užsakovas: VŠĮ "ATNAUJINKIME MIESTĄ"		Dokumento žymuo: UF-23004-TDP-E.AR	lapas	lapų
				1	3

Saugos eksploatuojant elektros įrenginius taisyklės (galiojanti suvestinė redakcija nuo 2021-07-20).

Elektros įrenginių bandymų normų ir apimčių aprašas (2016-06-22).

Elektros tinklų apsaugos taisyklės (galiojanti suvestinė redakcija nuo 2022-07-23).

Bendrosios gaisrinės saugos taisyklės (galiojanti suvestinė redakcija nuo 2023-05-01).

Elektrinių ir elektros tinklų eksploatavimo taisyklės (galiojanti suvestinė redakcija nuo 2021-11-01).

Elektros įrenginių rėlinės apsaugos ir automatikos įrengimo taisyklės (galiojanti suvestinė redakcija nuo 2022-05-14).

Skačiuojamųjų elektros apkrovų nustatymo metodika (galiojanti suvestinė redakcija nuo 2022-07-01).

Elektros tinklas ir jo apsauga

Projekte numatomas rūsio koridorių, šilumos punkto ir elektros jėgos tinklų atnaujinimas, magistralinių kabelių iki laiptinių skydų keitimas, esamų įvadinio skydo keitimas ir laiptinės skydų keitimas.

Daugiabučio namo elektros pajungimas numatytas iš esamo paskirstymo skydo esančio tambūre.

Esamas įvadinis paskirstymo skydas išmontuojamas. Pirmo aukšto tambūre projektuojamas naujas įvadinis paskirstymo skydas ĮPS. Skyde montuojam bendrų patalpų el. įrenginių elektros energijos apskaita, automatiniai jungikliai bendrų patalpų apšvietimui, automatiniai jungikliai laiptinės skydų magistralės pajungimui.

Iš įvadinio paskirstymo skydo ĮPS projektuojamos magistralės Cu 5x10 į laiptinės skydus.

Esami laiptinių skydai keičiami. Laiptinių skyduose montuojami automatiniai jungikliai galios ribojimui.

Nuo laiptinės skydų projektuojami nauji įvadiniai kabeliai Cu 3x4 ikii butų elektros energijos apskaitos skaitiklių.

Laiptinės elektros jėgos, magistraliniai ir apšvietimo tinklai klojami paslėptai, sienų rėžiuose, perdangų ertmėse, PVC vamzdžiuose. Atstoma sienų apdaila.

Kabeliams kertant statybines konstrukcijas, angos tarp jų užsandarinamos nedegiomis medžiagomis, nesumažinant kertamos konstrukcijos atsparumo ugniai.

Remiantis „Skačiuojamųjų elektros apkrovų nustatymo metodika“ ir atlikus skaičiavimus – daugiabučio namo skaičiuotina galia – 29,1kW.

Parinkus įvadinį ir magistralinius kabelius (skačiuojant kabelius priimta kad buto galia 10kW) ir atlikus įtampos nuostolių skaičiavimus (didžiausi įtampos nuotoliai neviršija 2%) matome kad kabeliai parinkti su rezervu ir esant poreikiui ateityje butų savininkai galėtų kreiptis į elektros energijos tiekėją dėl butų leistinosios galios padidinimo.

Apšvietimo tinklas

Projekte numatytas bendras darbinis apšvietimas. Apšvietimas projektuojamas, laiptinėje ir prie įėjimo durų.

Apšvietumas priimtas pagal STR 2.02.01:2004 Gyvenamieji pastatai.

Apšvietimo intensyvumas, šviestuvų tipai ir kiekiai, priimti priklausomai nuo patalpų paskirties bei juose atliekamų darbų charakterio, nuo patalpų sienų ir lubų atspindžio koeficientų, šviestuvų techninių charakteristikų. Šviestuvai patalpose numatyti su LED lempomis.

Daugiabučio namo laiptinių ir įėjimo apšvietimui suprojektuoti šviestuvai su LED 10 ir 12W lempomis.

Laiptinėse apšvietimas valdomas judesio davikliu pagalba, įėjimo apšvietimo šviestuvai – apšvietimo daviklių pagalba.

Apšvietimas pajungiamas iš projektuojamo įvadinio paskirstymo skydo ĮPS.

Patalpų dirbtinės apšvietos mažiausios ribinės vertės

Patalpos pavadinimas	Apšvieta, lx
Koridoriai, laiptinės	50
Šilumos punktas	150

Žaibosauga. Įžeminimas

Daugiabučio namo apsaugos nuo žaibo projektas paruoštas vadovaujantis STR 2.01.06:2009 "Statinių apsauga nuo žaibo. Išorinė statinių apsauga nuo žaibo".

Atlikus stogo modernizavimo darbus stogas turi tenkinti Broof(t1) reikalavimus.

Pagal Lietuvos standarto LST EN 62305-2. Apsauga nuo žaibo. 2 dalis. Rizikos valdymas skaičiavimus šis pastatas priskiriamas IV apsaugos nuo žaibo kategorijai. Todėl, pagal aktyvaus žaibolaidžio saugos zonos skaičiavimus, šio objekto apsaugai nuo žaibo reikalingas vienas aktyvusis žaibolaidis kurio, apsaugos lygis IV ($D=60m$). Žaibolaidis montuojamas ant 3,5m aukščio stiebo. Stiebas nelaidus elektros srovei, sustiprinto stiklo pluošto, tvirtinamas prie pastato stogo konstrukcijų. Žaibolaidis montuojamas ne žemiau 2m už aukščiausią stogo tašką.

Šis žaibolaidis cinkuotos plieno vielos įžeminimo laidininkais, $d8$ mm skersmens, sujungiamas su įžemintuvu. Įžemintuvas sudarytas iš cinkuotos plieno juostos $30 \times 3,5$ mm, kuri paklota ne mažiau 0,6 m gylyje ir vertikalių įžemiklių, sukaltų į tokį gylį, kad įžemintuvo varža būtų ne daugiau 10 omų.

Apsaugos nuo žaibo įžemintuvas turi būti įrengiamas išorinėje statinio pusėje, horizontalus laidininkas tiesiamas 0,5–0,7 m gylyje ir 0,8-1,0m atstumu nuo statinio pamato arba pagrindo.

Žaibolaidžiai su įžeminimo laidininkais ir šie laidininkai su cinkuota plieno juosta sujungiami varžtiniais sujungimais. Šie sujungimai turi turėti ne didesnę 0,05 omo kontaktinę varžą. Žemėje sujungimai atliekami metalinėmis cinkuotomis jungtimis, jungtys apdirbamos antikorozinė izoliacija.

Aktyviosios apsaugos nuo žaibo spindulys R_p priklausomai nuo aktyviojo žaibolaidžio aukščio virš pastato- h , šiam statiniui bus randamas pagal šią žaibolaidžio gamintojo pateiktą lentelę:

IV kategorija

Aukštis virš saugomo objekto h , m	2
Tipas	
Aktyvusis žaibolaidis $dT=43\mu s$, R_p (m)	30

Pastabos:

Reikalavimus aktyviojo žaibo ėmikliui nustato gamintojas. Aktyvusis žaibo ėmiklis gali būti naudojamas tik tada, kai jis atitinka Europos Sąjungos direktyvose, normatyviniuose saugos ir paskirties dokumentuose ir kituose teisės aktuose nustatytiems techniniams, saugos ir kokybės reikalavimams.

Skačiavimai atlikti vadovaujantis konkrečaus aktyviojo žaibo ėmiklio instrukcija. Naudojant kitą žaibolaidį būtina atlikti skaičiavimus pagal naudojamo aktyviojo žaibo ėmiklio instrukciją.



INTERNATIONAL STANDARD

62305-2**DAUGIABUČIO NAMO ŠVIESOS G. 6, VILNIUJE, ATNAUJINIMO
(MODERNIZAVIMO) PAPRASTOJO REMONTO PROJEKTAS****Results for collection areas and frequencies:**

Ad - collection area of direct strikes to the structure	45,239 m ²
Nd - expected annual number of direct strikes to the structure	0.090 flashes/year
Am - collection area of structure influenced by induced overvoltages from indirect strikes	223,370 m ²
Nm - expected annual number of strikes direct to ground or to grounded objects near the structure inducing overvoltages	0.803 flashes/year
Ac1 - collection area of overhead lines from direct strikes	34,704 m ²
NL1 - expected annual number of direct strikes to the overhead line which are potentially dangerous	0.069 flashes/year
AI1 - collection area of overhead lines to indirect strikes	1,000,000 m ²
NI1 - expected annual number of indirect strikes to ground near the overhead line which induce damaging overvoltages	0.400 flashes/year
Ac2 - collection area of underground lines from direct strikes	21,556 m ²
NI2 - expected annual number of strikes direct to the underground lines which are potentially dangerous	0.043 flashes/year
AI2 - collection area of underground lines to indirect strikes	559,017 m ²
NI2 - expected annual number of indirect strikes to ground near the underground line which induce damaging overvoltages	0.224 flashes/year

Type 1 - Loss of Human Life:

RA1 - risk of dangerous touch and step potentials inside and outside the structure from a direct strike to the structure	9.05E-08
RB1 - risk of destruction due to fire, explosion, mechanical, chemical damage from a direct strike to the structure	3.62E-06
RC1 - risk of electrical / electronic equipment failure due to overvoltage from a direct strike to the structure	0.00E+00
RM1 - risk of electrical / electronic equipment failure due to overvoltage from an indirect strike to the structure	0.00E+00
RU1 - risk of dangerous touch and step potentials inside and outside the structure from a direct strike to the service lines	9.34E-09
RV1 - risk of destruction due to fire, explosion, mechanical, chemical damage from a direct strike to the service lines	1.87E-06
RW1 - risk of electrical / electronic equipment failure due to overvoltage from a direct strike to the service lines	0.00E+00
RZ1 - risk of electrical / electronic equipment failure due to overvoltage from an indirect strike to the service lines	0.00E+00

Type 2 - Loss of Essential Public Services:

RB2 - risk of destruction due to fire, explosion, mechanical, chemical damage from a direct strike to the structure	0.00E+00
RC2 - risk of electrical / electronic equipment failure due to overvoltage from a direct strike to the structure	0.00E+00
RM2 - risk of electrical / electronic equipment failure due to overvoltage from an indirect strike to the structure	0.00E+00
RV2 - risk of destruction due to fire, explosion, mechanical, chemical damage from a direct strike to the service lines	0.00E+00
RW2 - risk of electrical / electronic equipment failure due to overvoltage from a direct strike to the service lines	0.00E+00
RZ2 - risk of electrical / electronic equipment failure due to overvoltage from an indirect strike to the service lines	0.00E+00

Type 3 - Loss of Cultural Heritage:

RB3 - risk of destruction due to fire, explosion, mechanical, chemical damage from a direct strike to the structure	0.00E+00
RV3 - risk of destruction due to fire, explosion, mechanical, chemical damage from a direct strike to the service lines	0.00E+00

Type 4 - Economic Loss:

RA4 - risk of dangerous touch and step potentials inside and outside the structure from a direct strike to the structure	0.00E+00
RB4 - risk of destruction due to fire, explosion, mechanical, chemical damage from a direct strike to the structure	1.81E-05
RC4 - risk of electrical / electronic equipment failure due to overvoltage from a direct strike to the structure	9.05E-06
RM4 - risk of electrical / electronic equipment failure due to overvoltage from an indirect strike to the structure	8.03E-05
RU4 - risk of dangerous touch and step potentials inside and outside the structure from a direct strike to the service lines	0.00E+00
RV4 - risk of destruction due to fire, explosion, mechanical, chemical damage from a direct strike to the service lines	9.34E-06
RW4 - risk of electrical / electronic equipment failure due to overvoltage from a direct strike to the service lines	3.11E-05
RZ4 - risk of electrical / electronic equipment failure due to overvoltage from an indirect strike to the service lines	1.38E-04

**DAUGIABUČIO NAMO ŠVIESOS G. 6, VILNIUJE, ATNAUJINIMO
(MODERNIZAVIMO) PAPRASTOJO REMONTO PROJEKTAS****Structure's Dimensions:**

Length of structure (m): 40
Width of structure (m): 13
Height of roof plane (m)*: 12
Collection area (m²): 45,239 m²

Structure's Attributes:

Risk of physical damage (incl. fire): Ordinary
Structure screening effectiveness: Poor
Internal wiring type: Unscreened

Environmental Influences:

Location factor: Similar in height
Environmental factor: Urban
Number thunderdays: 40 days/year
Annual ground flash density: 4.0 flashes/km²

Protection Measures:

Class of LPS: Class IV
Fire protection provisions: No measures
Surge protection: Service entrances only

Conductive Electric Service Lines:**Power Line:**

Type of service to the structure: Buried cable
Type of external cable: Unscreened
Presence of MV / LV transformer: No Transformer

Other Overhead Services:

Number of conductive services: 2
Type of external cable: Unscreened

Other Underground Services:

Number of conductive services: 3
Type of external cable: Unscreened

Types of Loss:**Type 1 - Loss of Human Life:**

Special hazards to life: Low panic level
Life loss due to fire: Other structures
Life loss due to overvoltages: Not relevant

Type 2 - Loss of Essential Public Services:

Services lost due to fire: No service exist
Services lost due to overvoltages: No service exist

Type 3 - Loss of Cultural Heritage:

Cultural heritage lost due to fire: No heritage value

Type 4 - Economic Loss:

Special hazards to economics: No special hazards
Economic loss due to fire: Other structures
Economic loss due to overvoltage: Other structures
Step/touch potential loss factor: No shock risk
Tolerable risk of economic loss: 1 in 1,000

Calculated Risks:

	<i>Tolerable Risk Rt</i>	<i>Direct Strike Risk Rd</i>	<i>Indirect Strike Risk Ri</i>	<i>Calculated Risk R</i>
Loss of Human Life:	1.00E-05	3.71E-06	1.88E-06	5.59E-06
Loss of Public Services:	1.00E-03	0.00E+00	0.00E+00	0.00E+00
Loss of Cultural Heritage:	1.00E-03	0.00E+00	0.00E+00	0.00E+00
Economic Loss:	1.00E-03	2.71E-05	2.59E-04	2.86E-04

TECHNINĖS SPECIFIKACIJOS

1.1. BENDRIEJI TECHNINIAI REIKALAVIMAI

1.1.1 Bendroji dalis

Šiame ir kituose su projektu susijusiuose dokumentuose tiekimo, instaliavimo bei kitų darbų paskirtis – pagaminti, išbandyti, pristatyti į vietą, sumontuoti, pademonstruoti, perduoti ir išlaikyti nurodytas sistemas užbaigtoje ir visiškai eksploatuojamoje būklėje.

Visi projekte numatyti prietaisai, įrengimai, elektros aparatūra, elektros skydai, kabeliai, montažinės medžiagos ir gaminiai, numatyti įrengti projektuojamame objekte, turi būti sertifikuoti Lietuvos Respublikoje. Jie turi būti montuojami, išbandomi ir suderinami pagal jų gamintojų standartus ir technines sąlygas.

Statybos produktas laikomas tinkamu naudoti, jei jis atitinka darniojo standarto ar Europos techninio liudijimo reikalavimus, o kai tokių specifikacijų nėra, - nacionalinės techninės specifikacijos, pripažintos Europos sąjungoje, reikalavimus. Tokie produktai turi būti paženklinėti „CE“ ženklu.

Siūlydamas įrangą, Rangovas Užsakovo įvertinimui pateikia visų siūlomų medžiagų ir įrangos katalogus, prospektus bei brėžinius. Be to, prieš pradedant tiekimo darbus, Rangovas turi gauti Užsakovo sutikimą dėl visų neatitikimų ir nukrypimų nuo projekto brėžinių ir specifikacijų.

Visa elektros įranga, pagalbiniai įrengimai ir instaliacinės detalės turi atitikti eksploatavimui elektros energijos sistemoje, kurios charakteristikos yra tokios:

- žema įtampa 400V/230V;
- 3 fazės, TN-S sistema (5-laidė sistema);
- dažnis 50Hz.

Gaunami elektros įrengimai privalo būti patikrinti juos apžiūrint ir nustatant komplektaciją, ar yra specialūs instrumentai, būtini įrenginio montavimui, markiravimui, ar įrengimas atitinka specifikacijas ir technines sąlygas. Pakrovimo, iškrovimo, transportavimo ir montavimo metu negalima pažeisti elektros įrengimų. Jei prietaisai yra plombuoti, juos draudžiama ardyti. Negalima montuoti deformuotų ar kitaip pažeistų elektros įrangos detalių, laidų, kabelių, kol defektai nebus pašalinti nustatyta tvarka. Be to, privaloma patikrinti ar su įrengimais gauta privaloma techninė dokumentacija, surinkimo instrukcijos ir schemas.

Pajungus elektros srovę, Rangovas turi perduoti visą sumontuotą įrangą Užsakovui. Rangovas turi garantuoti, kad visa sistemų įranga ir medžiagos būtų tinkamos ir pakankamai galingos, kad būtų įvykdyti visi joms keliami reikalavimai.

Rangovas turi atsakyti už pagal kontraktą atliktą darbą, pateiktas medžiagas ir įrangą.

Baigiant perdavimo darbus, Rangovas turi pateikti Užsakovui išsamius visų sistemų ir įrangos valdymo, priežiūros instrukcijas lietuvių kalba.

Turi būti atlikti visi elektros įrangos instaliavimui bei elektros paslaugų tiekimui būtini statybiniai darbai.

Elektros įrenginių ir aparatų apsaugos indeksai IP bei atsparumas mechaninei smūginei apkrovai, taipogi jų atsparumas korozijai turi atitikti aplinkos sąlygas bei normų reikalavimus. Elektros įrenginių, aparatų bei laidininkų izoliacijos klasė turi atitikti elektros tinklo įtampą bei aplinkos sąlygas.

0	2024-04	Statybos leidimui. Konkursui. Statybai.		
Laida	Išleidimo data	Laidos statusas. Keitimo priežastis (jei taikoma)		
Kval. Pat. Dok. Nr.		UAB „Urbanistikos formatas“ Žirmūnų g. 68A, 09124 Vilnius Tel.: 8 5 230 20 36 El. paštas: info@uformatas.lt	Statinio projekto pavadinimas: DAUGIABUČIO NAMO ŠVIESOS G. 6, VILNIUJE, ATNAUJINIMO (MODERNIZAVIMO) PAPRASTOJO REMONTO PROJEKTAS	
25340	SPV	Dokumento pavadinimas: TECHNINĖS SPECIFIKACIJOS		laida
29054	SPDV			0
LT	Statytojas: UAB „MANO BŪSTAS VILNIUS“ Užsakovas: VŠĮ "ATNAUJINKIME MIESTĄ"		Dokumento žymuo: UF-23004-TDP-E.TS	lapas 1 lapų 16

Atliekant pastato elektros dalies įrenginių ir tinklų renovaciją būtina užtikrinti darbų saugą vadovaujantis „Saugos eksploatuojant elektros įrenginius taisyklės“. Saugos eksploatuojant elektros įrenginius taisyklių reikalavimai yra privalomi montavimo bei eksploatavimo darbus atliekantiems asmenims.

1.1.2. Techninių reikalavimų reglamentas

Privalomųjų techninio projekto rengimo dokumentų ir pagrindinių normatyvų statybos techninių dokumentų sąrašas:

Lietuvos respublikos statybos įstatymas (galiojanti suvestinė redakcija 2024-01-01 - 2024-10-31).

Elektros įrenginių įrengimo bendrosios taisyklės, 2012 m. (galiojanti suvestinė redakcija nuo 2023-10-27)

Specialiųjų patalpų ir technologinių procesų elektros įrenginių įrengimo taisyklės, 2013-03-05.

Apšvietimo elektros įrenginių įrengimo taisyklės, 2011-02-03.

Galios elektros įrenginių įrengimo taisyklės, 2012-01-02.

STR 2.01.06:2009 "Statinių apsauga nuo žaibo. Išorinė statinių apsauga nuo žaibo"

HN 98:2014 "Natūralus ir dirbtinis darbo vietų apšvietimas. Apšvietos ribinės vertės ir bendrieji matavimo reikalavimai" (galiojanti suvestinė redakcija nuo 2014-11-01)

LST 1516-2015 "Statinio projektas. Bendrieji įforminimo reikalavimai".

LST EN 50575:2015 „Galios, valdymo ir ryšių kabeliai. Bendrosios paskirties statybos darbuose naudojami kabeliai, kuriems keliami reakcijos į ugnį reikalavimai“ (galiojanti suvestinė redakcija nuo 2018-05-25)

STR 2.02.01:2004 Gyvenamieji pastatai, (galiojanti suvestinė redakcija 2022 07 16).

STR 1.04.04:2017 „Statinio projektavimas, projekto ekspertizė“ (galiojanti suvestinė redakcija nuo 2024-01-01)

STR 1.06.01:2016 „Statybos darbai. statinio Statybos priežiūra“ (galiojanti suvestinė redakcija 2023-05-01).

STR 1.05.01:2017 „Statybą leidžiantys dokumentai. statybos užbaigimas. statybos sustabdymas. Savavališkos statybos padarinių šalinimas. Statybos pagal neteisėtai išduotą statybą leidžiantį dokumentą padarinių šalinimas“ (galiojanti suvestinė redakcija 2024-01-01)

Gaisrinio pavojeingumo bandymai LST EN 60695-1-11:2016

Saugos eksploatuojant elektros įrenginius taisyklės (galiojanti suvestinė redakcija nuo 2021-07-20).

Elektros įrenginių bandymų normų ir apimčių aprašas (2016-06-22).

Elektros tinklų apsaugos taisyklės (galiojanti suvestinė redakcija nuo 2022-07-23).

Bendrosios gaisrinės saugos taisyklės (galiojanti suvestinė redakcija nuo 2023-05-01).

Elektrinių ir elektros tinklų eksploatavimo taisyklės (galiojanti suvestinė redakcija nuo 2021-11-01).

Elektros įrenginių rėlinės apsaugos ir automatikos įrengimo taisyklės (galiojanti suvestinė redakcija nuo 2022-05-14).

Skaičiuojamųjų elektros apkrovų nustatymo metodika (galiojanti suvestinė redakcija nuo 2022-07-01).

Kiti standartai:

Elektros įrangos specifikacijose turi būti taikomi kiti žemiau išvardinti standartai:

IEC (International Electrotechnical Commission Publications).

SS (Swedish Standards).

DIN (Deutsches Institut für Normung Standards).

VDE (Verband Deutscher Elektrotechniker Publ).

EIT reikalavimai yra viršesni nei visi kiti čia pateikti standartai

Papildomai prie pateikiamų standartų ir saugumo normų šios specifikacijos kartu su taikytinomis projektinėmis specifikacijomis turi apspręsti elektrinės įrangos projektavimą, gamybą, tiekimą bei derinimą.

Naudojamos medžiagos turi atitikti bet kurios inspekcinės institucijos bandymų programos ir atestavimo reikalavimus, laikantis Tarptautinės komisijos elektros įrangos taisyklių atestavimu (CEE) paskelbtų taisyklių, su sąlyga, kad jos neprieštarauja įstatymams, kuriais vadovaujasi konkurso sąlygos.

Kai techninėse specifikacijose reikalaujama, kad medžiagos atitikimas, statyba ir kt. būtų geresnės kokybės nei reikalauja taisyklės ir normos, tuomet reikia laikytis „Techninių specifikacijų“ reikalavimų.

1.1.3. Sąlygos statybos aikštelėje

1.1.3.1. Klimatinės sąlygos

Lauke	Maksimum	Minimum
1. Temperatūra	+35°C	-35°C
2. Santykinė drėgmė	80%	
3. Altitudė	100m virš jūros lygio	

Patalpose	Maksimum	Minimum
1. Elektros patalpos	+30°C	+5°C
2. Valdymo patalpa	+25°C	+18°C
3. Santykinė drėgmė	60% prie +25°C	

1.1.3.2. Mechaninė apsauga

Visos metalinės dalys turi būti atsparios korozijai arba atitinkamai apdirbtos. Lauke montuojama įranga, tokia kaip išvadų jungtys, paskirstymo skydai, valdymo aparatūra, turi būti apsaugota nuo mechaninio pažeidimo. Atskiri kabeliai, kertantys sienas ir grindis, turi būti montuojami įvorėse (dėkluose).

Kabeliai turi būti apsaugoti nuo mechaninio pažeidimo iki 2m aukščio nuo grindų pakankamo storio plieniniais arba aliumininiais gaubtais. Apsauginiai gaubtai turi būti pritvirtinti prie grindų ir sienų.

Angos kabeliams, perdavus instaliavimą, turi būti užsandarindamos specialia kabelių sandarinimui skirta įranga, pagal RSN reikalavimus. Sandarinimo atsparumas ugniai mažiausiai 90min.

Apsauginiai jungikliai, valdymo įranga, sujungimo dėžutės, paskirstymo skydai ir visa kita visada turi būti montuojama ant plieninio cinkuoto pamato arba ant specialiai elektrinės įrangos montavimui skirtų įžemintų konstrukcijų.

1.1.3.3. Korpusų apsaugos klasės

Minimali korpusų apsaugos klasė IP44, nebent nurodoma kitaip.

Pavojingose zonose, kur gali susidaryti sprogūs oro ir dujų mišiniai, turi būti naudojamos sprogimui atsparios medžiagos pagal IEC leidinį 79.

1.1.3.4. Bendri reikalavimai medžiagoms, aparatams ir kitiems gaminiams

Galima naudoti tik Lietuvos respublikoje sertifikuotas medžiagas, aparatus ir kitus gaminius, turinčius tai patvirtinančius atitikties sertifikatus, bei Lietuvos matavimo prietaisų registro įrašytus matavimo prietaisus. Be to, visos medžiagos ir gaminiai privalo tenkinti nacionalinių standartų LST bei tarptautinių standartų IEC ir EN reikalavimus.

Visi gaminiai ir medžiagos, skirti eksploatacijai normaliomis sąlygomis, privalo tenkinti šiuos standartų IEC 947-1 (EN 60947-1) reikalavimus:

- aplinkos temperatūra nuo -5°C iki +35°C;
- maksimali trumpalaikė temperatūra +40°C;
- įrengimo aukštis 2000m;
- santykinė drėgmė * (+40°C) <50%;
- santykinė drėgmė * (+20°C) <90%;
- aplinkos užterštumo laipsnis 2;
- magnetinio lauko stipris <5xŽMLS**;
- aplinkos slėgis 650...860mm Hg stulp.

Elektros įrenginių ir aparatų apsaugos indeksai IP (IEC 529/EN 60529), bei atsparumas mechaninei smūginei apkrovai IK (IEC 102/EN 50102), taipogi jų atsparumas korozijai turi atitikti aplinkos sąlygas bei normų reikalavimus. Elektros įrenginių, aparatų bei laidininkų izoliacijos klasė turi atitikti elektros tinklo įtampą bei aplinkos sąlygas. Gaminiai su dviguba izoliacija turi tenkinti standarto IEC 536 reikalavimus. Sujungimo gnybtai turi atitikti standartų IEC 998/EN 60998, o atšakų dėžutės – standarto IEC 670 reikalavimus. Laidininkų tiesimui skirti plastikiniai vamzdžiai privalo atitikti standarto EN 50086 reikalavimus.

Sandėliavimo sąlygas būtina patikslinti vadovaujantis gamintojo nurodymais.

Reikalavimai medžiagoms, aparatams ir kitiems gaminiams, skirtiems darbui kitokiose sąlygose (labai besiskiriančiose nuo normalių), nurodyta techninėse specifikacijose atskiroms gaminių grupėms.

* taikoma aplinkai įrenginio korpuso viduje

** ŽMLS=žemės magnetinio lauko stipris

1.1.4. Žymės ir žymėjimai

Visa įranga ir kabeliai turi būti patikimai sužymėti pagal Lietuvos Respublikos žymėjimo sistemą ir instrukcijas. Žymėjimas turi atitikti techninę dokumentaciją. Spintų, skydų, valdymo skydų, dėžučių korpusai turi būti su žymėmis, pažymėtomis kuriai įrenginių daliai priklauso įranga. Visa ant korpuso sumontuota įranga turi būti sužymėta. Ant visos korpuso viduje sumontuotos įrangos turi būti sužymėti pozicijų numeriai. Visa įranga, sumontuota aikštelėje, turi būti su inventorinėmis plokštėmis ir pozicijos numeriais, atitinkamai pagal pozicijas įrangos ir kabelių sąrašuose. Kiekviename bloke terminalai turi būti sužymėti nuosekliai. Fazių žymėjimas turi būti pagal EIBT ir IEC 445 (L1, L2 ir L3).

Daugiagysliai kabeliai turi būti su kabelio žyme, o kiekviena gysla su kabelio, gyslos ir terminalo pozicijos žymėmis. Jei gyslos sujungtos į eilę, būtina žymėti pirmą ir paskutinę gyslas. Jei kabelis yra su kištuku, turi būti pažymimas jungties pozicijos numeris. Daugiagysliai kabeliai su sužymėtomis gyslomis nereikalauja papildomo žymėjimo. Jungiamieji laidai tarp įrengimų ir terminalų turi būti su terminalo pozicijos žymėmis abiejuose galuose. Laidai tarp dviejų įrengimų dalių turi būti su serijos numeriais abiejuose galuose.

Inventorinės plokštės korpusų ir įrengimų žymėjimui turi būti iš juodo, baltai laminuoto plastiko. Žymes prakertant baltame sluoksnyje, gaunamos juodos žymės baltame fone. Plokštės prisukamos varžtais arba prikniedijamos.

Individualus žymėjimas (įrengimų numeris korpuso viduje ir pan.) turi būti atliekamas nenuplaunamomis žymėmis. Šiam tikslui naudojama elastinė žymėjimo juosta.

Laidų ir kabelio gyslų žymėjimas turi būti atliekamas pastoviomis žymėmis ar plastikinėmis žarnelėmis (pvz. Partex, ar pan.).

1.2. KOMPLEKTINIAI ĮRENGINIAI

1.2.1. Bendrieji reikalavimai

Darbo apimtį sudaro skirstomųjų spintų instaliavimas, įskaitant visus susijusius darbus bei medžiagas, reikalingas kad būtų užtikrintas skydų veikimas.

Skirstomieji skydai turi būti gaminami ir instaliuojami, vadovaujantis naujausiais atitinkamais tarptautinės elektrotechnikos Komisijos standartais, bei turi būti sertifikuoti Lietuvoje.

Skydai, kaip ir visa įranga, turi būti pristatomi komplekte su visais pajungimais, turi būti išbandyti ir paruošti darbui.

Skirstomieji skydai skirti elektros energijos paskirstymui kintamos 400V/230V įtampos, 50Hz dažnio tinkluose su įžeminta neutrale ir nueinančių linijų apsaugai nuo perkrovimo ir trumpo jungimo srovių. Skirstomuosiuose skyduose turi būti montuojama įvadinė, paskirstymo, paleidimo ir valdymo aparatūra. Skydai privalo atitikti reikalavimus, keliamus O tipo prietaisams, skirtiems eksploatuoti vidutinio klimato zonoje.

Įvadiniai skirstomieji skydai susideda iš metalinio korpuso ir užrakinamų durelių, kurios vyriais tvirtinamos prie korpuso ir atsidaro 90° kampu. Tarp korpuso ir durų tvirtinami gumos įspaudai. Skydo dugne ir viršuje turi būti kiaurymės kabelių išvedimui. Skyduose montuojamų elektros aparatūros ir prietaisų padėtis turi atitikti technines sąlygas. Elektros aparatūra ir prietaisai, turintys dalis darbo metu patenkančias po įtampa, turi būti išdėstyti ne mažiau kaip 20mm atstumu vienas nuo kito. Skyduose turi

būti palikta rezervinė erdvė aparatūros papildymui. Skydų apačioje turi būti numatytos gnybtų dėžutės. Skydai turi būti šviesiai pilkos spalvos RAL 7032.

Skirstomieji skydeliai, skirti montavimui į sienas arba ant sienų, turi būti pagaminti iš smūgiams atsparaus plastiko su angomis kabelių įvedimui. Medžiaga – UL94-V2. Šasi iš 7,5*35mm „kepurinio“ viršaus profilio pagal DIN 46277. Įrangos dangtis su 45mm išpjovomis. Lengvai demontuojamas rėmas ir durelės, galima pareguliuoti slankiojant, kai yra nelygios sienos. Su nulio ir žemėjimo šynomis. Tarpai tarp eilių 150mm. Spalva – RAL 9010.

Įvadiniai aparatai turi būti montuojami spintos viršutinėje dalyje, kairėje pusėje, o paskirstymo ir valdymo linijos į dešinę nuo įvadinių aparatų. Paskirstymo spintų aptarnavimas vienpusis, iš priekio. Durys turi atsidaryti ne mažiau 120° kampu ir rakinamos vidinė įleidžiama spyna. Vidinėje spintos durelių dalyje privalo būti lentelė su ėmėjų pavadinimu, nueinančios linijos paskirtimi. Paskirstymo spintų korpuso apsaugos laipsnis turi būti nemažesnis, nei nurodyta sąnaudų žiniaraštyje.

Į skydus montuojamų apsaugos aparatų vardinė įtampa ir srovės privalo atitikti elektros tinklo parametrus. Aparatų konstrukcija turi garantuoti jų patikimą tvirtinimą skyde ant montažinio profilio DIN EN 5022. Apsauginio atjungimo aparatai turi tenkinti standarto EN 61008 reikalavimus. Apsauginio atjungimo aparatų jautrumas, vardinės srovės ir klasė privalo atitikti projektą. Atjungimo laikas neturi viršyti 30ms, jeigu nenurodyta kita trukmė dėl apsaugos selektyvumo. Atstumas tarp atviroje padėtyje esančių kontaktų turi būti ne mažesnis nei 3mm.

1.2.2. Jėgos paskirstymo spintos (skydeliai)

Paskirtis - elektros energijos paskirstymui kintamos 400/230 V įtampos, 50 Hz dažnio tinkluose su įžeminta neutrale bei nueinančių linijų apsaugai nuo perkrovimų ir trumpo jungimo srovių. Jėgos skydeliuose turi būti sumontuota įvadinė paskirstymo ir valdymo aparatūra. Skydeliai skirti montavimui į sienų konstrukciją.

Skydelių korpusai metaliniai arba plastmasiniai su apsauginėmis durelėmis, apsaugos laipsnis IP30, IP43, IP44 pagal DIN VDE 0603 standartą, skirti modulinei aparatūrai montuoti, ant DIN laikiklių pagal standartą EN 50022.

Įvadiniai aparatai montuojami skydelio viršutinėje dalyje, nueinančios linijos - į apačią ir į viršų.

Įvadinio aparato įvadiniai gnybtai turi garantuoti reikiamo skerspjuvio kabelių gyslų prijungimą (pagal aparato nominalinę srovę).

Jėgos skydelių aptarnavimas vienpusis iš priekio, durelės turi atsidaryti ne mažiau 120° ir turi būti rakinami. Jėgos skydeliai turi turėti: nulinę šyną, elektriškai sujungtą su korpusu bei gnybtus kabelių ir laidų nulinėms gysloms prijungti, elektrinę izoliaciją, atlaikančią 2500V, 50 Hz kintamą įtampą 1 minutę.

Kiti reikalavimai jėgos skydeliams:

- šinos turi atlaikyti smūginę 10 kA trumpo jungimo srovę;

- vidaus jungiamųjų laidų izoliacija 660 V įtampai, o izoliacijos varža turi būti ne mažesnė kaip 1MΩ..

Skydas surenkamas iš karštu būdu cinkuotų lakštinio plieno detalių, padengtų miltelinių būdų, bei antikorozyne danga.

1.2.2. Jėgos paskirstymo spintos (skydeliai)

Paskirtis - elektros energijos paskirstymui kintamos 400/230 V įtampos, 50 Hz dažnio tinkluose su įžeminta neutrale bei nueinančių linijų apsaugai nuo perkrovimų ir trumpo jungimo srovių. Jėgos skydeliuose turi būti sumontuota įvadinė paskirstymo ir valdymo aparatūra. Skydeliai skirti montavimui į sienų konstrukciją.

Skydelių korpusai metaliniai arba plastmasiniai su apsauginėmis durelėmis, apsaugos laipsnis IP30, IP43, IP44 pagal DIN VDE 0603 standartą, skirti modulinei aparatūrai montuoti, ant DIN laikiklių pagal standartą EN 50022.

Įvadiniai aparatai montuojami skydelio viršutinėje dalyje, nueinančios linijos - į apačią ir į viršų.

Įvadinio aparato įvadiniai gnybtai turi garantuoti reikiamo skerspjuvio kabelių gyslų prijungimą (pagal aparato nominalinę srovę).

Jėgos skydelių aptarnavimas vienpusis iš priekio, durelės turi atsidaryti ne mažiau 120° ir turi būti rakinami. Jėgos skydeliai turi turėti: nulinę šyną, elektriškai sujungtą su korpusu bei gnybtus kabelių ir laidų nulinėms gysloms prijungti, elektrinę izoliaciją, atlaikančią 2500V, 50 Hz kintamą įtampą 1 minutę.

Kiti reikalavimai jėgos skydeliams:

- šinos turi atlaikyti smūginę 10 kA trumpo jungimo srovę;

- vidaus jungiamųjų laidų izoliacija 660 V įtampai, o izoliacijos varža turi būti ne mažesnė kaip 1MΩ..

Skydas surenkamas iš karštu būdu cinkuotų lakštinio plieno detalių, padengtų miltelinių būdu, bei antikorozyne danga.

1.2.3. Apsauginė ir valdymo aparatūra, montuojama skyduose

1.2.3.1. Automatiniai jungikliai

Skyduose montuojami automatiniai jungikliai naudojami paskirstymo linijų įjungimui ir atjungimui (6-30 kartų per parą) bei linijų apsaugai nuo perkrovimų ir trumpo jungimo srovių.

Automatiniai jungikliai turi atitikti šiuos pagrindinius reikalavimus:

- standartas LST EN 60947-1, LST EN 60947-2;
- automatinų jungiklių vardinės srovės, A: 6,10,16,20,50,25,80;
- jėgos grandinių įtampa ~400/230V, 50Hz;
- jėgos grandinių polių skaičius 1 arba 3;
- su maksimalios (nurodyta žiniaraščiuose) srovės atkabikliais (apsauga nuo perkrovimų ir trumpo jungimo srovių);
- be laisvų blok-kontaktų;
- vidinių laidų sujungimai užpakalinėje dalyje, laidai priveržiami varžteliais;
- be pavaros (jeigu nenurodyta kitaip);
- stacionaraus išpildymo;
- apsaugos laipsnis IP20;
- pritaikyti dirbti prie aplinkos temperatūros nuo +5°C iki +40°C, santykinė drėgmė - 80%;
- trumpo jungimo geba iki 10kA;
- darbo režimas – ilgalaikis;
- indikacija „JUNGTAS_IŠJUNGTAS“

1.2.3.2. Kirtikliai

Paskirtis - elektros jėgos grandinių nutraukimui, remonto bei avarijos atveju. Montuojami jėgos skydeliuose kaip įvadiniai aparatai. Konstrukcija pagal DIN VDE 0632 standartą.

Pagrindiniai reikalavimai:

- standartas LST EN 60947-1, LST EN 60947-3;
- nominali įtampa kintama 400V 50Hz;
- apsaugos laipsnis IP40 - statomam skydelyje;
- atjungimo geba - 10 kA

1.2.3.3. Modulinis viršįtampių saugiklis.

Modulinis viršįtampių saugiklis skirtas techninių įrenginių apsaugai nuo viršįtampių, susidarančių žaibo išlydžiui pataikius į elektros tiekimo linijas arba pastatus, bei nuo įjungimo viršįtampių. Įrengiamas pastatuose žemos įtampos pusėje vienos arba trijų fazių tinkle.

Pagrindiniai reikalavimai:

1 tipas (B klasė):

- apsauginis įrenginys, skirtas potencialams nuo žaibo išlyginti pagal DIN VDE 0185-3, esant tiesioginiams arba artimiems žaibo smūgiams;
- standartas IEC 61643-1;
- maks. apsaugos lygis pagal standartą: 4 kV;
- montavimas įvadiniam skyde;
- žaibo srovės nuvedimo dydis 50 kA (10/350) ;
- specialiam saugiam korpuse, galima naudoti skirstomuose skydeliuose šalia kitų elementų;
- iškroviklis keičiamas, su dinaminio skiriamuoju įtaisu ir optine veikimo indikacija;
- maksimali leistina įtampa – 230V-275V;
- montuojamas ant 35mm šynos moduliniam korpuse skyduose.

2 tipas (C klasė):

- standartas IEC 61643-1;
- apsauginis įrenginys, skirtas apsaugai nuo viršįtampių pagal DIN VDE 0100-443, esant per maitinimo tinklą;

- jeinantiesiems viršįtampiams dėl tolimų žaibo smūgių arba perjungimo veiksmų;
- maks. apsaugos lygis pagal standartą: 2,5 kV;
- montavimas įvadiniame arba skirstomajame skyde;
- iškrovos dydis iki 40 kA (8/20) poliui;
- iškroviklis keičiamas, su dinaminio skiriamuoju įtaisu ir optine veikimo indikacija;
- saugaus korpuso cinko oksido varistoriai-iškrovikliai, skirti naudoti paskirstymo skyduose;
- maksimali leistina įtampa – 230V-275V;
- montuojamas ant 35mm šynos moduliniam korpusui skyduose.

1.2.3.4. Nuotėkio srovės apsauginiai jungikliai (relės)

Paskirstymo skyduose montuojamų automatinį jungiklį su srovės nuotėkio apsauga paskirtis – apsaugoti žmogų nuo pavojingos srovės tiesioginio kontakto su įtampa atveju. Šie aparatai turi atitikti šiuos pagrindinius reikalavimus:

- standartas IEC/EN61008;
- jėgos grandinių įtampa ~400/230V, 50Hz;
- jėgos grandinių polių skaičius 1 arba 3;
- su maksimalios srovės atkabikliais (apsauga nuo perkrovimų ir trumpo jungimo);
- be laisvų blok-kontaktų;
- vidinių laidų sujungimai užpakalinėje dalyje;
- be pavaros;
- stacionaraus išpildymo;
- apsaugos laipsnis IP20;
- pritaikyti dirbti prie aplinkos temperatūros nuo +5°C iki +40°C, santykinė drėgmė - 80%;
- trumpo jungimo geba 10kA;
- darbo režimas – ilgalaikis;
- indikacija „ĮJUNGTAS_IŠJUNGTAS“;
- nominali nuotėkio srovė – 30mA;
- polių skaičius –2 arba 4;

1.3. APŠVIETIMO SISTEMOS

1.3.1. Bendroji dalis

Į apšvietimo prietaisų ir tinklų instaliavimą turi būti įskaitomi visi reikiami su tuo susiję darbai ir medžiagos, kad užtikrinti reikiamą apšvietumą, normalų ir saugų darbą, reikalingą instaliavimui. Šviestuvai, visa reikalinga instaliavimui įranga, lempos ir medžiagos turi atitikti tarptautiniams standartams ir turi būti sertifikuoti Lietuvoje.

Apšvietumas yra vienas pagrindinių faktorių, į kuriuos reikia atsižvelgti įrengiant apšvietimą. Taip pat reikia atsižvelgti į tai, koks apšvietimo paskirstymas patalpoje, kokia paviršiaus daiktų spalva, medžiagų atspindėjimo savybės ir trukdančių atspindžių apribojimai. Apšvietimas gali būti geras tik tada, kai jis sukuria malonią ir jaukią atmosferą. Apšvietimas turi įtakos tiek darbo našumui ir saugumui, tiek sveikatai bei gerai žmonių savijautai.

Apšvietumas turi atitikti naujausius interjero apšvietimo įrangos reikalavimus, būti ne žemiau, negu nustatyta Lietuvos normose. Apšvietimo priemonės turi būti sumontuotos taip, kad užtikrintų apšvietimo lygį pakankamą geroms darbo sąlygoms ir saugumui užtikrinti. Patalpų apšvietumas turi būti įrengtas pagal šioms patalpoms keliamus reikalavimus.

Šviestuvų apsaugos klasė turi atitikti patalpų charakteristikas.

Elektros galingumas, reikalingas geram patalpų apšvietimui, paskaičiuotas, naudojantis šviestuvus tiekiančių firmų skaičiavimo programomis. Šviestuvai parinkti, atsižvelgiant į patalpų paskirtį ir jų aplinką.

Konkrečios instaliacijos sudaromo apšvietimo lygis ir kokybė gali būti aprašyti šiais penkiais parametrais: 1. Apšvietimo lygis. 2. Apšvietimo paskirtis. 3. Blizgesys (atspindžiai). 4. Šviesos modeliavimas (apšvietimo akcentai). 5. Spalva.

Normalūs apšvietimo lygiai turi būti skaičiuojami 0,85m aukštyje nuo grindų lygio. Skaičiuojant apšvietimo lygį, turi būti įvertintas apšvietimo sumažėjimas senstant lempoms.

Apšvietimo valdymui turi būti numatyti vietiniai išjungėjai, judesio davikliai, distancinio valdymo mygtukai arba taimeriniai jungikliai.

1.3.2. Šviestuvai

Šviestuvai skirti darbui kintamos srovės tinkle su nominaline įtampa 400/230V, 50 Hz dažnio.

Šviestuvai turi ne tik paskirstyti šviesos srautą erdvėje, bet ir užtikrinti elektrinį lempų prijungimą bei stabilų darbą, fiziškai apsaugoti lempas ir jų paleidimo reguliavimo aparatus nuo kenksmingo aplinkos poveikio bei mechaninio pažeidimo, normaliomis darbo sąlygomis turi būti patvarūs ir ilgaamžiški bei ekonomiški.

Gamykliniai šviestuvai turi atitikti reikalavimus, nurodytus brėžiniuose ir turi būti tinkami montavimui numatytose vietose.

Pagal reikalavimus informaciniai numeriai šviestuve turi būti tvirtai priklijuoti ir pažymėti ant šviestuvo.

Šviestuvai turi būti pateikti su reikiamo tipo lempomis.

Šviestuvai turi būti pateikti su visom jų pakabinimui, montavimui skirtom medžiagom.

Apšvietumas turi atitikti STR 2.02.01:2004 Gyvenamieji pastatai, (galiojanti suvestinė redakcija 2019 01 09).

Pagrindiniai reikalavimai šviestuvams

Rūsio koridoriai	Paviršinis šviestuvai, šviesos šaltinis LED 10W, IP44, 4000K, 1000lm, 125lm/W, valdomas apšvietimo ir judesio davikliu, korpusas ir gaubtas pagamintas iš smūgiams atsparaus polikarbonato. Atsparumo smūgiams laipsnis – IK08. Klasė pagal apsaugojimą nuo elektros poveikio – I. Aplinkos temperatūra: -40°C - +55°C.
Koridoriai, laiptinės	Paviršinis šviestuvai, šviesos šaltinis LED 12W, IP44, 4000K, 1200lm, 120lm/W, valdomas apšvietimo ir judesio davikliu, korpusas ir gaubtas pagamintas iš smūgiams atsparaus polikarbonato. Atsparumo smūgiams laipsnis – IK08. Klasė pagal apsaugojimą nuo elektros poveikio – I. Aplinkos temperatūra: -40°C - +55°C.
Lauko įėjimai	Paviršinis šviestuvai, šviesos šaltinis LED 10W, IP55, 4000K, 1000lm, 125lm/W, valdomas apšvietimo davikliu, korpusas ir gaubtas pagamintas iš smūgiams atsparaus polikarbonato. Atsparumo smūgiams laipsnis – IK08. Klasė pagal apsaugojimą nuo elektros poveikio – I. Aplinkos temperatūra: -40°C - +55°C.
Techninės patalpos	Paviršinis šviestuvai, IP66, šviesos šaltinis LED 11W, 4000K, 1593lm, gaubtas pagamintas iš smūgiams atsparaus polikarbonato. Klasė pagal apsaugojimą nuo elektros poveikio – I.

1.4. INSTALIACINIAI GAMINIAI

1.4.1. Apšvietimo tinklų jungikliai

Apšvietimo valdymui numatyti vietiniai įjungimo-išjungimo jungikliai. Apšvietimo jungikliai turi būti kokybiški, turintys vardinius parametrus, atitinkančius grandinių apkrovą. Jungiklių apsaugos klasė turi atitikti patalpų, kuriose jie montuojami, charakteristikas. Klavišiniai jungikliai, perjungikliai turi būti vieno arba dviejų klavišų, klavišai įspaudžiami, laidai priveržiami, baltos spalvos (kitokią spalvą reikia derinti su užsakovu). Normalioji srovė turi būti ne mažiau 10A, įtampa 250V kintamos srovės. Keletas šalia esančių jungiklių turi sudaryti bendrą modulį, todėl turi turėti vieną rėmelį ir būti vienoje dėžutėje. Bendras rėmas negali būti, jei šalia esantys jungikliai priklauso skirtingoms įtampoms sistemoms. Turi būti panaudoti tiek atvirai, tiek paslėptai instaliacijai skirti jungikliai. Paviršinio montavimo tipo jungikliai

turi būti pateikti komplekte su atitinkamomis to paties gamintojo montavimo dėžutėmis ir tvirtinimo detalėmis. Dėžutės turi būti pagamintos iš nedegių arba sunkiai degių medžiagų.

1.4.2. Kištukiniai lizdai-rozetės

Paskirtis — buitinių elektros prietaisų bei kilnojamų ir stacionarių technologinių elektros įrengimų pajungimui.

Konstrukcija - dvipoliams kištukiniams lizdams 250V, 16A, 32A su žeminimo kontaktu, penkiapoliams kištukiniams lizdams (3P+N+E) - 400V.

Kištukiniai lizdai skirti paslėptam ir atviram montavimui IP20; IP44 apsaugos laipsnių.

Nuo aptaškymo apsaugoti kištukiniai lizdai turi būti su ant vyrų įrengtais paviršiaus dangteliais. Paviršinio montavimo tipo kištukiniai lizdai ir kištukiniai lizdai į instaliacinius kanalus turi būti pateikti komplekte su atitinkančiomis to paties gamintojo montavimo dėžutėmis.

1.5. KABELINIAI GAMINIAI

1.5.1. Bendroji dalis

Laidai ir kabeliai turi būti pagaminti taip, kad atitiktų pripažintų tarptautinių laidų ir kabelių standartų reikalavimus. Laidai ir kabeliai turi būti pristatyti į objektą su gamintojo plombomis, žymėmis arba pridėtais kitais dokumentais.

Žemos įtampos kabeliai skirti el. įrenginių, el. aparatūros ir prietaisų el. maitinimui. Nominali kabelių įtampa 0.6/1kV. Jėgos kabeliai turi atitikti pajungiamą galingumą. Projekte numatyta jėgos kabeliai su vario gyslomis. Kiekviena gyslos spalva turi būti aiškiai pažymėta ir neturi būti naudojama jokiems kitiems tikslams:

- žeminimas – geltona/žalia;
- neutralė – mėlyna.

Kabelių spalvinis kodavimas turi būti pagal Lietuvos respublikos nuostatus.

Maitinimo sistemose su tiesiogiai žeminta neutrale turi būti naudojami atitinkamai 3 arba 5 gyslų kabeliai (vienfaziai arba trifaziai). Kabeliai turi būti atsparūs ilgalaikiai 90°C temperatūrai. Trumpo jungimo metu kabeliai turi būti atsparūs 250°C temperatūrai.

Elektros instaliacija turi atitikti aplinkos sąlygas, statinio paskirtį, jo konstrukcijas ir architektūrinius ypatumus.

Instaliacijos rūšis ir kabelių bei laidų klojimo būdai turi būti nustatomi laikantis saugos taisyklių eksploatuojant elektros įrenginius ir priešgaisrinės saugos taisyklių reikalavimus.

Kabelius ir laidus, instaliacijos įrengimo būdą reikia parinkti pagal aplinkos sąlygas. Instaliacija turi atitikti visas aplinkai būdingas sąlygas, bei tinklo vardinę įtampą. Vietose, kur galimi mechaniniai elektros instaliacijos pažeidimai, kabeliai ir laidai turi būti klojami vamzdžiuose, loviuose, kabeliniuose kanaluose arba instaliuojami paslėptai po tinku. Klojant kabelius vamzdžiuose arba uždaruose kanaluose, turi būti numatyta galimybė juos pakeisti gedimo atveju. Kabeliai ir laidai turi būti naudojami pagal paskirtį ir tik toje aplinkoje, kuri numatyta kabelių (laidų) standartuose ir techninėse sąlygose.

Kabeliams kertant lauko ar vidaus sienas, perėjimus reikia įrengti taip, kad juos būtų galima lengvai pakeisti. Tam turi būti panaudoti vamzdžiai, laviiai ir pnš.

Visi kabeliai, pakloti tose vietose, kur galimi mechaniniai pažeidimai, turi būti apsaugoti iki 2m aukštyje nuo žemės ar grindų.

Naudojant šildymo kabelius, juos turi kloti tik kvalifikuoti specialistai. Pagrindas šiems kabeliams turi būti švarus, be aštrių akmenukų ar daigų. Kabelių negalima mindyti, su jais reikia elgtis atsargiai. Kabelis turi būti paklotas tolygiai visame plote, išvengiant susikryžiavimų. Kilpos diametras turi būti ne mažesnis, nei 6 kabelio skerspjūviai.

Elektros laidų ir kabelių degumas patalpose pagal gaisrinės saugos reikalavimus

Statinių (pastatų ir patalpų) požymiai ir techniniai rodikliai	Statinio, statinio gaisrinio skyriaus atsparumo ugniai laipsnis	
	I arba II	III
	Elektros laidų ir kabelių klasė ne žemesnė kaip: pagal degumą, pagal dūmų susidarymą, pagal	

	liepsnojančių dalelių ir (arba) dalelių susidarymą, pagal rūgštingumą	
Evakavimo (-si) keliai (koridoriai, laiptinės, vestibuliai, fojė, holai ir pan.)	$C_{ca\ s1,d1,a1}$	E_{ca}
Patalpos, kuriose gali būti virš 50 žmonių	$D_{ca\ s2,d2,a2}$	E_{ca}
Vaikų darželių, lopšelių, ligoninių, klinikų, poliklinikų, sanatorių, reabilitacijos centrų, specialiųjų įstaigų sveikatos apsaugos pastatų, gydyklų pastatų, medicininės priežiūros įstaigų slaugos namų, viešbučių pastatai	$D_{ca\ s2,d2,a2}$	E_{ca}
Gyvenamosios patalpos (daugiabučiai pastatai)	$D_{ca\ s2,d2,a2}$	E_{ca}
Gyvenamosios patalpos (vieno, dviejų butų pastatai)	E_{ca}	E_{ca}
Statinio vietos kur tiesiami kabeliai: šachtos, tuneliai, techninės nišos, erdvės virš kabamųjų lubų, po pakeliamomis grindimis ir pan.	$D_{ca\ s2,d2,a2}$	E_{ca}
Gamybos ir pramonės, sandėliavimo patalpos	E_{ca}	E_{ca}

Elektros laidų ir kabelių klasė ne žemesnė kaip $D_{ca\ s2,d2,a2}$, evakuaciniai keliai - $C_{ca\ s1,d1,a1}$.

1.5.2. Kabeliai

Kabeliai skirti energijos perdavimui ir paskirstymui stacionariems įrenginiams ir komunaliniam tinklui. Galima tiesti patalpų viduje ir išorėje, žemėje ir vandenyje. Naudojamas ten, kur yra aukštos apkrovos ir kitos ypatingos sąlygos.

- nominali įtampa iki 1000V;
- ilgalaikė leistina kabelio gyslų temperatūra +90°C;
- žemiausia leistina tiesimo temperatūra -20°C;
- aukščiausia leistina kabelio gyslų temperatūra ne ilgiau 5s tekant trumpo jungimo srovei +250°C;
- laidininkas – vario laidininkas (gyslos apvalios, monolitinės iki 35mm², o kitų skerspjūvių – sektorinės, monolitinės);
- Gyslų spalvinis žymėjimas: juoda, mėlyna, ruda ir žaliai geltona;
- srovės dažnis 50Hz;
- bandymų įtampa 3,5kV;
- kabelių darbo aplinkos temperatūra nuo -40°C iki +50°C;
- minimalus lenkimo spindulys ne mažesnis kaip 6 kabelio diametrų su apvaskalu;
- 1km kabelio ilgio izoliacijos varža prie +20°C temperatūros ne mažesnė kaip 50MΩ;
- apvaskalas atsparus senėjimui ir užsiliepsnojimui
- elektros laidų ir kabelių klasė ne žemesnė kaip: pagal degumą, pagal dūmų susidarymą, pagal liepsnojančių dalelių ir (arba) dalelių susidarymą, pagal rūgštingumą - $C_{ca\ s2,d2,a2}$.
- Elektros tinklo kabeliai, kurių vardinė įtampa $U_0 / U \leq 0,6 / 1$ kV, turi atitikti Lietuvos standarto LST 1702 „Skirstomieji 0,6 / 1 kV vardinės įtamos kabeliai (HD 603 S1:1994 + HD 603 S1:1994 / A1:1997)“ arba Lietuvos standarto LST 1703 /A 3 „Elektrinėse naudojami 0,6 / 1 kV ir 1,9 / 3,3 kV įtamos specialaus degumo galios kabeliai (HD 604 S1:1994 / A3:2005)“ nustatytus reikalavimus.

1.6. MONTAŽINIAI GAMINIAI

1.6.1. Vamzdžiai

Klojamų kabelių apsaugai nuo mechaninių pažeidimų instaliacijai naudojami instaliaciniai gofruoti PVC vamzdžiai. Vamzdžių diametras parinktas taip, kad į juos būtų galima lengvai įverti numatytą kabelį, jį išverti ir pakeisti nauju. Vamzdžių diametrai nurodyti sąnaudų žiniaraštyje.

PVC instaliacinis vamzdis. Skirtas papildomai laidų ir kabelių mechaninei apsaugai klojant sienose ir pertvarose. Medžiaga - sunkiai degi plastmasė – polivinilchloridas. Atsparumas - daugiau nei 350N 5 cm ilgiui esant +20°C. Darbinė temperatūra - +5°...+60°C.

Lankstus vamzdis. Skirtas kabelių ir laidų paklojimui ir apsaugai. Elektros vidaus tinkluose turi būti

naudojami gofruoti, iš neplastikuoto polivinilchlorido, sustiprinti, lankstūs instaliaciniai vamzdžiai skirti montuoti po tinku, virš tinko ir į betoną.

Vamzdžių savybės:

- mechaninis atsparumas – 750 N/5 cm;
- eksploatacijos temperatūra – -25 ...+ 60 oC;
- nepalaikantis degimo;
- stiprumo klasė – 3 (vidutinė).
- temperatūros klasė – 25.

1.7. ŽAIBOSAUGA. ĮŽEMINIMAS

1.7.1 Bendroji dalis

Šiame ir kituose su projektu susijusiuose dokumentuose tiekimo, instaliavimo bei kitų darbų paskirtis – pagaminti, išbandyti, pristatyti į vietą, sumontuoti, pademonstruoti, perduoti ir išlaikyti nurodytas sistemas užbaigtoje ir visiškai eksploatuojamoje būklėje.

Visi darbai, kurie gali būti pagrįstai laikomi būtinais instaliavimo darbų užbaigimui ir tinkamam sistemų eksploatavimui, turi būti privalomai atlikti nepriklausomai nuo to, ar jie yra parodyti brėžiniuose, ar apibūdinti šiame dokumente, ar ne. Be to, visi projekte numatyti prietaisai, įrengimai, elektros aparatūra, elektros skydai, kabeliai, montažinės medžiagos ir gaminiai, numatyti įrengti projektuojamame objekte, turi būti sertifikuoti Lietuvos Respublikoje. Jie turi būti montuojami, išbandomi ir suderinami pagal jų gamintojų standartus ir technines sąlygas.

Statybos produktas laikomas tinkamu naudoti, jei jis atitinka darniojo standarto ar Europos techninio liudijimo reikalavimus, o kai tokių specifikacijų nėra, - nacionalinės techninės specifikacijos, pripažintos Europos sąjungoje, reikalavimus. Tokie produktai turi būti paženklinėti „CE“ ženklu.

Siūlydamas įrangą, Rangovas Užsakovo įvertinimui pateikia visų siūlomų medžiagų ir įrangos katalogus, prospektus bei brėžinius. Be to, prieš pradedant tiekimo darbus, Rangovas turi gauti Užsakovo sutikimą dėl visų neatitikimų ir nukrypimų nuo projekto brėžinių ir specifikacijų.

Žaibosaugos projekto dalyje numatyti darbai ir medžiagos turi užtikrinti, kad pastatas būtų apsaugotas nuo tiesioginio žaibo smūgio ir aukšto potencialo perdavimo požeminėmis komunikacijomis.

1.7.2 Naudojamos medžiagos

1. Plieninis strypas Ø20mm, L=1,5m. Strypas padengtas ne plonesniu kaip 0,25mm storio variu. Strypas atsparus tempimui (600N/mm²), sukimui, kalimui.

2. Cinkuota juosta 30x3.5 mm. Naudojama kaip horizontalus elektrodas.

3. Cinkuoto plieno viela Ø 8 mm. Naudojama kaip srovės nuvediklis.

4. Plieninis antgalis Ø20 mm strypui. Palengvina strypo įkalimą kietame grunte.

5. Įkalimo galvutė iš sustiprinto plieno Ø20 mm strypui.

6. Bronzinė mova iš atsparios žemės korozijai bronzos. Naudojama strypų sujungimui bei sriegių ir galų apsaugai nuo korozijos.

7. Antikorozinė pasta. Turi būti elektriškai laidūs.

8. Įvairios montažinės medžiagos pagal DIN 17162 standartą.

9. Sustiprinto stiklo pluošto stiebas - nelaidus elektros srovei. Jis naudojamas aktyvios žaibo gaudyklės ar pasyvaus strypo montavimui, kuomet rengiant žaibosaugos kontūrą nėra galimybės išlaikyti saugių atstumų nuo objekto esančių įrengimų.

Techniniai duomenys:

- medžiaga - sustiprintas stiklo pluoštas, GFK;
- stiebo aukštis (H) – 5000mm;
- išorinis stiebo diametras (a) - Rd40mm
- vidinis stiebo diametras (b) - Rd29mm
- stiebo sienelės storis (T) – 2mm;
- dialektrinė galia - 5-10kV/mm.

1.7.3. Aktyvusis žaibolaidis

Aktyvusis žaibolaidis, kurio paskirtis apsaugoti objektus nuo tiesioginių žaibo smūgių.

Aktyviojo žaibolaidžio suveikimo laikas $\Delta T = 43 \mu s$. Atvirkštinio išlydžio (kibirkšties) ilgis $\Delta L[m] = v[m/s] \cdot \Delta T[\mu s]$, čia $v = 1m/\mu s$.

Aktyvusis žaibolaidis srovės nuvedikliu (ais) sujungiamas su įžeminimo kontūru, kurio varža $\leq 10 \Omega$.

Aktyviojo žaibolaidžio svoris 3,8 kg. Žaibolaidis tikrinamas ir aptarnaujamas pagal STR 2.01.06:2009 reikalavimus. Pagamintas iš nerūdijančio plieno.

Aktyviojo žaibolaidžio apsaugos zonos spindulys R_p nustatomas pagal pateiktas lenteles:

I apsaugos nuo žaibo kategorija

h [m]	2	3	4	5	6	7	10	15	20
R_p [m]	18	27	36	44	45	45	45	46	46

II apsaugos nuo žaibo kategorija

h [m]	2	3	4	5	6	7	10	30	50
R_p [m]	24	36	48	58	61	65	67	69	72

III apsaugos nuo žaibo kategorija

h [m]	2	3	4	5	6	7	10	30	50
R_p [m]	27	40	53	67	68	69	70	80	86

IV apsaugos nuo žaibo kategorija

h [m]	2	3	4	5	6	7	10	30	50
R_p [m]	30	44	58	72	73	74	75	86	87

Reikalavimus aktyviojo žaibo ėmikliui nustato gamintojas. Aktyvieji žaibo ėmikliai gali būti naudojami tik tada, kai jie atitinka Europos Sąjungos direktyvose, normatyviniuose saugos ir paskirties dokumentuose ir kituose teisės aktuose nustatytiems techniniams, saugos ir kokybės reikalavimams.

Parinkto aktyviojo žaibolaidžio apsaugos spindulys - kai montavimo aukštis 2m -30.

1.8. MONTAVIMO DARBAI

Visos medžiagos ir įrenginiai turi būti instaliuojami pagal gamintojo rekomendacijas. Atsiradus neatitikimams tarp gamintojo rekomendacijų ir šių specifikacijų, įskaitant ir čia minimas normas ir standartus, rangovas turi tai suderinti su užsakovu, prieš pradedant montuoti.

1.8.1. Instaliacijos atlikimas

Elektros instaliaciją gali atlikti tik kvalifikuoti, turintys atestatą, elektrikai. Sumontuota įranga neturi kelti pavojaus statybos vietoje dirbančiam personalui ar galintiems į ją patekti kitiems asmenims.

Įrenginiai turi būti montuojami kiek galima arčiau vietų nurodytų brėžiniuose.

Įrenginių aptarnavimo erdvė turi būti mažesnė nei nurodyta normatyviniuose dokumentuose ar gamintojų rekomendacijose.

Įrengimai, sumontuoti neprieinamose aptarnavimui vietose, turi būti permontuoti rangovo sąskaita. Neprieinamos vietos laikomos taip pat vietos, kurios gali būti pasiektos tik lendant ar lipant per kliūtis, tokias kaip varikliai, siurbiai, transformatoriai, vamzdžiai ir panašiai.

Paskirstymo dėžutės turi būti sumontuotos taip, kad jas būtų galima atidaryti, prieiti prie kabelių sujungimų, esant reikalui, pritraukti kabelius neardant pertvarų.

Apšvietimo ir ekranuoti silpnų srovių kabeliai klojami taip, kad tarp jų būtų minimaliai 50mm atstumas. Jei tarp šių kabelių yra ištisa plieninė pertvara, atstumas gali būti sumažintas iki 5mm. Esant neekranuotiems silpnų srovių kabeliams, minimalus atstumas turi būti 200mm.

Viena kitą rezervuojančios linijos, avarinio/evakuacinio apšvietimo linijos, priešgaisrinius įrenginius maitinančios linijos turi būti vedamos atskiromis nuo darbinių linijų trasomis arba atskirtos vientisa 0,75 val. ugniai atsparia sienute, arba būti iš ugniai atsparių kabelių.

Parinkus konkrečius įrenginius, turi būti patikrinti maitinančių kabelių storiai, automatinių išjungiklių minimalios srovės. Jie tur atitikti įrenginio gamintojų rekomendacijas ir užtikrinti įrenginio saugų darbą.

1.8.2. Paskirstymo skydai

Skydai ir jų montavimo darbai turi būti įvykdyti pagal LST EN 60493-2002 standarto reikalavimus.

Montuojant prietaisus skydo viduje reiktų rezerve palikti 30% erdvės.

Ant įvadinių paskirstymo skydų skydų turi būti perspėjamasis užrašas: „Elektros paskirstymo skydas, neužstatyti erdvės priešais duris“.

Komplektuojami automatiniai jungikliai turi būti vieno gamintojo. Turi būti užtikrintas automatinio jungiklio atsijungimo selektyvumas.

Skydų viduje turi būti sudėtos valdymo, skydo ir bendra magistralinės schemos.

Gavus gaisro signalą, turi automatiškai atsijungti ventiliacijos įrenginiai.

Visų rozečių, šviestuvų, esančių drėgnose patalpose, o taip pat lauke apsaugai, naudoti 30mA nuotėkio srovės automatinius jungiklius.

Skirstomuosius skydus įrengti ne arčiau 0,5m nuo vandentiekio, nuotekų šalinimo, šildymo bei dujotiekio vamzdžių. Skydus įrengti taip, kad viršus būtų ne aukščiau 1,7m nuo grindų dangos paviršiaus. Laidininkų skerspjūviai ir markės privalo atitikti projekte nurodytiems skerspjūviams ir markėms. Draudžiama naudoti apsaugos aparatus, kurių varinės srovės ir apsaugos charakteristikos neatitinka projekte nurodytoms. Skirstomųjų skydų apsaugos laipsnis ir montažinė talpa turi atitikti projekte nurodytiems. Surenkant skydus, būtina vadovautis elektrotechninių įrenginių įrengimo taisyklėmis bei gamintojų reikalavimais, tam kad skyde įrengiami komponentai būtų elektromagnetiškai suderinti tarpusavyje.

1.8.3. Vamzdžių paklojimas

Vamzdžiai prieš pertraukiant juose kabelius, turi būti išvalyti, pašalinant iš jų visą purvą bei svetimkūnius.

Vamzdžiai turi būti tvirtinami atitinkamų nerūdijančių sąvaržų sistema.

Vamzdžiuose turi būti pratraukti laidų įtraukikliai.

Vamzdžių lenkimas, vingiai, atsišakojimai ir panašiai turi būti atliekami tik ten, kur tai būtina dėl struktūrinių arba mechaninių sąlygų.

Metalinių vamzdžių didesnio nei 25mm diametro gamyklinės alkūnės turi būti pagamintos su specialia lenkimo įranga.

Vamzdžių grupės, kertančios tą pačią trasą, turi turėti lenkimus ir atsišakojimus tame pačiame lygyje. Kad atrodytų tvarkingai, šie lenkimai ir atsišakojimai turi turėti bendrą skirtingo spindulio lenkimo centrą.

Kai vamzdžių diametrai didesni nei 50mm, PVC vamzdžių alkūnės, vingiai, atšakos turi būti atliekami iš gamyklinių detalių.

Norint panaikinti visas atplaišas, pjauti vamzdžių galai turi būti praplatinti vamzdžių plėstuvų. Kieto plieno vamzdžiai su išorinių sriegiu, prieš prijungiant juos prie vidinių tvirtinimo detalių sriegių, apkabų, turi būti nudažyti cinko chromatu.

Lankstūs įvadai turi būti naudojami prijungiant vamzdžius prie variklių, solenoidinių vožtuvų, slėgio daviklių ir panašiai, siekiant išvengti kabelio pažeidimo. Lankstųjų įvadų, naudojamų tokiems sujungimams, ilgis turi būti kuo mažesnis.

Atviros vamzdžių trasų atkarpos turi būti lygiagrečios arba statmenos pastatams bei statiniams ir turi būti tvirtinamos ne didesniais nei 1m intervalais.

Kietų metalinių vamzdžių jungtys turi būti srieginės.

PVC įvorių sujungimai turi būti besriegiai. PVC tvirtinimo detalės, sujungimai ir įvorės turi būti to paties gamintojo.

1.8.4. Kabeliai

Visi kabeliai turi būti instaliuoti pagal tam tikrus reikalavimus ir tvarką, atkreipiant dėmesį į galutinio rezultato vaizdą ar išdėstymą kitų aparatų bei įrenginių atžvilgiu. Kiekvienas kabelis turi būti paklotas vertikaliai, horizontaliai arba lygiagrečiai sienoms arba kitiems struktūriniams elementams.

Kur kabeliai ir įvorė eina per sienas ir perdangas, reikia išgręžti arba išmušti skyles. Kabeliams ir vamzdžiams kertant ugniai atsparias konstrukcijas, angos turi būti užsandarindamos lengvai išardoma medžiaga, kuri būtų ne mažesnio ugnies atsparumo nei kertama konstrukcija, taip pat padidinamos kabelių atsparumas ugniai po 30cm į šonus nuo statybinių konstrukcijų.

Kabėliai paskirstymo skyduose turi bėti tvarkingai iřvedėžioti ir stabiliai juose pritvirtinti.

Kabėliai visur turi bėti pritvirtinti pakankamai tvirtai ir taip, kad atlaikytų visas mechanines apkrovas, atsirandanėias dėl kitų kabėlių svorio, bet ne reėiau nei kas 200mm.

Kabėliai klojami tiesiose kabėlių trasose, neturi susipinti ir, kai tvirtinami lygiagreėiai, kaip galima ilgiau neturi kirstis. Kabėliai turi bėti sulenkti ne mažesniu diametro nei rekomenduota gamintojo.

Kabėliai tarp skirtingų įrenginių turi bėti iřtisiniai, be jokių sujungimų. Kur sujungimai reikalingi, juos suderinti su užsakovu.

Kabėliai turi bėti papildomai apsaugoti tokioje aplinkoje, kur jie gali bėti paėzeisti mechaniřkai. Tai būtina atlikti vietose, kur kabėliai kerta perdenginį, sienas arba klojami pavirřiumi atskirai mažesniame nei 1,2m aukřtyje nuo užbaigtų perdenginių arba žemės pavirřiaus. Apsauga turi bėti atliekama naudojant lanksčius maėiausiai 20mm plieninius vamzdėžius ir bent 20% didesnio, negu į juos instaliuojamas kabelis diametro. Jeigu trys ar daugiau kabėlių eina lygiagreėiai užbaigtu pavirřiumi, tai gali bėti naudojami kombinuoti tvirto plieno kanalai. Apsauginiai vamzdėžiai turi bėti nudaėyti ta paėia spalva, kaip konstrukcijos už jų.

1.8.4.1. Kabėlių/laidų prijungimas

Kiekvienas kabelis, įeinantis į bet kurio įrenginio korpuso vidų, turi bėti apsaugotas riebokřliu, užtikrinanėiu įvadą ir tai, kad neįvyks joks mechaninis kabelio apsauginio apvalkalo gamyklinio įrengimo ir gnybtų paėzėdimas.

Gyslos negali susipinti.

Kabėliai prieš prijungimą prie gnybtų turi turėti kilpą, kad bėtų užtikrintas perjungimas.

Daugiagyslės suktos valdymo gyslos jungiamos prie prietaisų, turinėių varėžtinius sujungimus, turi bėti tvirtinamas izoliuotais tuřėiaaviduriais užspaudėžiamais antgaliais. Užspaudėžiami sujungimai turi bėti atliekami tik su įrankiu, tinkanėiu naudojamų antgalių tipui ir dydėžiui.

Laidininkai $\leq 10\text{mm}^2$ gali bėti sujungiami arba suriřami užsukamomis jungtimis, o laidininkai $\geq 16\text{mm}^2$ turi bėti sujungiami arba suriřami, naudojant užspaudėžiamas jungtis.

1.8.5. Jungikliai, kiřtukiniai lizdai

Pavirřinio montavimo rozetės, jungėių ir jungiklių dėėutės turi bėti patikimai pritvirtintos prie pastato konstrukcijų. Vamzdėžiai, instaliuoti į dėėutę, turi bėti saugiai pritvirtinti 200mm atkarpoje iš kiekvienos dėėės pusės.

Vamzdėžiai, instaliuoti į dėėę, turi turėti patikimai užsandarintas angas, kad nepatektų dulkės ir drėgmė.

Erdvė apie paslėpto montaėo rozetę, jungiklį, jungėių dėėę, skirtą atmosferiniams poveikiams atspariai įrangai, turi bėti rūpestingai užsandarinta, kad apsaugotų pastatą arba konstrukciją nuo drėgmės arba dulkių patekimo.

Kompiuterinės ir elektros įrangos rozetės turi jungtis nuo atskirų grupių.

Fazių kaita trifazėse rozetėse turi bėti patikrinta.

1.8.6. Nenaudojamos angos

Dėėės ir skydai turi turėti tik tiek angų, kiek reikia kabėlių ir vamzdėžių įvedimui montaėo metu. Nenaudojamos išpjovos vamzdėžiuose, tvirtinimo detalėse ir dėėėse turi bėti užkiřtos įvorių aklėmis. Nenaudojamos angos lakřtinio plieno skyduose ir dėėėse turi bėti užkiřtos įpresuojamomis aklėmis.

1.8.8. Įrenginių derinimo, išbandymo ir testavimo darbai

Rangovas užsakovo ar jo atstovo akivaizdoje turi išbandyti elektros instaliacijos veikimą ir suderinti su elektros įrangą priimanėiomis organizacijomis.

Rangovas turi garantuoti, kad visa sistemų įranga ir medėziagos bėtų tinkamos, kad bėtų įvykdyti joms keliami veikimo reikalavimai.

Bandymai turi bėti vykdomi taip, kad, kur tik galima, kiekvieną gautą rezultatą bėtų galima patikrinti iš dviejų nepriklausomų atskaitos tařkų.

Pabaigus atskiras darbo dalis, rangovas kartu su užsakovu privalo atlikti visus vietinius bandymus.

Rangovas užtikrina aprūpinimą kvalifikuota darbo jėga ir aparatūra bei prietaisais, reikalingas efektyviam darbui bei prieėžiūrą.

Kiekviena užbaigta komplekso sistema turi būti išbandyta kaip visuma realioms sąlygoms.

Rangovas privalo atlikti visus kalibravimus ir bandymus, reikalingus užtikrinti, kad jo darbai ir visi prietaisai, medžiagos ir komponentai yra patenkinamos fizinės būklės ir atlieka numatytas funkcijas bei operacijas.

Bandymai turi būti įforminti atitinkamais protokolais ir aktais. Turi būti atlikti derinimo darbai, reikalingi tam, kad sistema veiktų, kaip numatyta. Inžinieriui pareikalavus, Rangovas privalo pateikti bet kurio matavimo prietaiso tikslumo įrodymus. Visos bandymuose naudojamos priemonės turi būti su galiojančia kalibravimo ar metrologine patikra.

Užbaigęs pavienės darbo dalis, Rangovas privalo atlikti visus vietinius bandymus visose darbo srityse.

1.8.9. Atliekamų bandymų, paslėptų darbų, kurių priėmimo privalo dalyvauti Projektuotojo atstovai:

Bandymai. Projektuotojo atstovai privalo dalyvauti visuose bandymuose, turinčiuose įtakos esminiems statinio statybos ir naudojimo reikalavimams užtikrinti.

Paslėpti darbai. Paslėptų darbų patikrinimo aktai pasirašomi tik tada, kai šios rūšies darbai užbaigiami visame objekte. Kai šiuos darbus būtina atlikti dalimis, statytojo (užsakovo), rangovo ir statinio projekto vykdymo priežiūros (kai surašant aktą dalyvauja projektuotojo atstovas) atstovai patikrina atliktų darbų dalį ir apie tai padaro tam skirtą įrašą Statybos darbų žurnale. Remiantis minėtais įrašais, užbaigus šios rūšies darbą objekte, pasirašomas paslėptų darbų aktas.

1.9. DARBŲ SAUGA

Objekto statybos metu laikytis darbo ir priešgaisrinę apsaugą reglamentuojančių taisyklių:

- "Darboviečių įrengimo statybvietėse nuostatai" (2008 m. sausio 15 d. Nr. A1-22/D1-34). Suvestinė redakcija nuo 2009-05-27.

- "Saugos ir sveikatos taisyklės statyboje" DT 5-00. Suvestinė redakcija nuo 2011-07-01

- "Saugos taisyklės eksploatuojant elektros įrenginius" 2010 m. kovo 30 d. Nr. 1-100.

- "Bendrosios priešgaisrinės saugos taisyklės". 2005 m. vasario 18 d. Nr. 64. Suvestinė redakcija nuo 2019-05-01.

- kiti galiojantys direktyviniai nurodymai ir normos.

Visos darbai turi atlikti elektrotechninis personalas. Elektrotechninis personalas organizuoja ir vykdo elektros įrenginių remonto, montavimo, derinimo ir bandymo darbus, vykdo juose operatyvinius perjungimus. Elektrotechninis personalas, dirbdamas veikiančiuose elektros įrenginiuose, privalo užtikrinti pagal jam suteiktas teises „Saugos taisyklių eksploatuojant elektros įrenginius“ ir kitų darbųsaugos ir sveikatos norminių aktų vykdymą.

Elektrotechniniu personalu gali būti asmenys, turintys atitinkamą elektrotechninį išsilavinimą, nustatyta tvarka atestuoti ir turintys pažymėjimus, suteikiančius teisę eksploatuoti veikiančius atitinkamų įtampų elektros įrenginius (iki 1000V ar iki ir per 1000V).

Visi montavimo darbai turi būti vykdomi gręžtai laikant „Saugos taisyklės eksploatuojant elektros įrenginius“ reikalavimai.

Nelaimingi atsitikimai, susiję su darbo santykiais, tiriami pagal Nelaimingų atsitikimų darbe tyrimo ir apskaitos nuostatus.

1.10. PRIEŠGAISRINĖ SAUGA

Kabeliams ir vamzdžiams, kuriose tiesiami laidai, kertant konstrukcijas, angos tarp jų ir statybinių konstrukcijų užsandarinamos statybiniu skiediniu per visą statybinės konstrukcijos storį. Tiesiant kanaluose, loviuose, nišose elektros laidus, kabelius, kuriais galimas ugnies plitimas, būtina numatyti jų užsandarinimą statybiniu skiediniu konstrukcijos kirtimo vietose.


Kabeliams kertant statybines konstrukcijas, angos tarp jų užsandarinamos nedegiomis medžiagomis nesumažinant konstrukcijos atsparumo ugniai. Kabeliams ir vamzdžiams, kuriuose tiesiami laidai, kertant konstrukcijas, kabeliai iš abiejų statybinės konstrukcijos pusių po 30 cm turi būti padengti ugniai atspariais dažais.

Pozicija Eil. Nr.	Pavadinimas ir techninės charakteristikos	Žymuo	Mato vnt.	Kiekis	Pastabos
1	2	3	4	5	6
	VIDAUS ELEKTROS TINKLAI				
1.	Įvadinis paskirstymo ir apskaitos skydas trifazei elektros energijos apskaitai, metalinis, ĮPS, potinkinis, IP44. Skyde montuojama: - kontaktinė rinklė kabeliui skerspjūviu 5x25 - 1 vnt - įvadinis kirtiklis 3F, 80A-1 vnt. - automatinis išjungėjas 1F, „B“ 6A-2 vnt. - automatinis išjungėjas 1F, „C“ 50 A-6 vnt. - automatinis išjungėjas 1F, „B“ 10 A-2 vnt. - automatinis išjungėjas 1F, „C“ 10 A-1 vnt. - automatinis išjungėjas 1F, „C“ 16 A-2 vnt. - automatinis išjungėjas 1F, „C“ 25 A-1 vnt. - srovės nuotekio rėlė 230V, 16A, 30mA-1 vnt. - DIN bėgelis automatinių jungiklių montavimui - 1 vnt - "B+C" klasės viršįtampių ribotuvas 3F+NPE - 1 vnt.	1.2.2 1.2.3.1 1.2.3.1 1.2.3.1 1.2.3.1 1.2.3.1 1.2.3.1 1.2.3.1 1.2.3.4	kompl	1	ĮPS
2.	Laiptinės paskirstymo skydas, potinkinis, IP44 Skyde montuojama: - kontaktinė rinklė kabeliui skerspjūviu 5x10 - 1 vnt - DIN bėgelis automatinių jungiklių montavimui - 1 vnt - automatinis jungiklis 1F, „C“ 25 A-3 vnt.	 1.2.3.1	kompl	3	
3.	Laiptinės paskirstymo skydas, potinkinis, IP44 Skyde montuojama: - kontaktinė rinklė kabeliui skerspjūviu 5x10 - 1 vnt - DIN bėgelis automatinių jungiklių montavimui - 1 vnt - automatinis jungiklis 1F, „C“ 25 A-2 vnt.	 1.2.3.1	kompl	1	

0	2024-04	Statybos leidimui. Konkursui. Statybai.			
Laida	Išleidimo data	Laidos statusas. Keitimo priežastis (jei taikoma)			
Kval. Pat. Dok. Nr.		UAB „Urbanistikos formatas“ Žirmūnų g. 68A, 09124 Vilnius Tel.: 8 5 230 20 36 El. paštas: info@uformatas.lt	Statinio projekto pavadinimas: DAUGIABUČIO NAMO ŠVIESOS G. 6, VILNIUJE, ATNAUJINIMO (MODERNIZAVIMO) PAPRASTOJO REMONTO PROJEKTAS		
25340	SPV	Dokumento pavadinimas: SĄNAUDŲ ŽINIARAŠTIS			laida
29054	SPDV				0
LT	Statytojas: UAB „MANO BŪSTAS VILNIUS“ Užsakovas: VŠĮ "ATNAUJINKIME MIESTĄ"		Dokumento žymuo: UF-23004-TDP-E.SŽ		lapas 1
					lapų 3

Pozicija Eil. Nr.	Pavadinimas ir techninės charakteristikos	Žymuo	Mato vnt.	Kiekis	Pastabos
1	2	3	4	5	6
4.	Pažeminantis transformatorius 230/36V, komplekte su kištukinių lizdu, dėže, IP44		kompl	1	
5.	Paviršinis šviestuvas, šviesos šaltinis LED 10W, IP44, 4000K, 1000lm. Gaubtas pagamintas iš smūgiams atsparaus UV stabilaus polikarbonato	1.3	vnt	24	rūšio apšvietimas
6.	Paviršinis šviestuvas, šviesos šaltinis LED 12W, IP44, 4000K, 1200lm. Gaubtas pagamintas iš smūgiams atsparaus UV stabilaus polikarbonato. Komplekte su judesio ir apšvietumo davikliu	1.3	vnt	6	laiptinės apšvietimas
7.	Paviršinis šviestuvas, šviesos šaltinis LED 10W, IP55, 4000K, 1000lm. Gaubtas pagamintas iš smūgiams atsparaus UV stabilaus polikarbonato. Komplekte su apšvietimo ir judesio davikliu	1.3	vnt	2	jėjų apšvietimas
8.	Paviršinis šviestuvas, IP66, paviršinis, šviesos šaltinis LED 11W, 4000K, 1593lm, sklaidytuvas iš polikarbonato	1.3	vnt	1	
9.	Paviršinis šviestuvas, IP66, paviršinis, šviesos šaltinis LED 11W, 4000K, 1593lm, sklaidytuvas iš polikarbonato, su avarinio maitinimo įdeklų 1h	1.3	vnt	1	
10.	Apšvietimo jungiklis, 10A, IP44, paviršinis	1.4	vnt	22	
11.	Kabelis vario gyslomis 450/750V įtampai, skirtas montavimui po tinku, vamzdžiuose, kabeliniuose kanaluose ir atvirai	1.5			
	Skerspjuviu 3x1,5mm ²		m	400	
	Skerspjuviu 3x2.5mm ²		m	120	
	Skerspjuviu 3x4mm ²		m	90	
12.	Kabelis vario gyslomis 1kV įtampai, skirtas montavimui po tinku, vamzdžiuose, kabeliniuose kanaluose ir atvirai.	1.5			
	Skerspjuviu 5x10mm ²		m	50	
	Skerspjuviu 4x25mm ²		m	2	
13.	Kabelis vario gyslomis 450/750V įtampai, nedegus.	1.5.3			
	Skerspjuviu 3x1,5 mm ²		m	20	
14.	PVC vamzdžiai, naudojami kabelių apsaugai nuo mechaninio pažeidimo, nedegūs.	1.6	m		
	diametru 16-25mm		m	120	
	diametru 40mm		m	40	
15.	Rėžių sienoje darymas ir apdailos atstatymas		m	30	

Pozicija Eil. Nr.	Pavadinimas ir techninės charakteristikos	Žymuo	Mato vnt.	Kiekis	Pastabos
1	2	3	4	5	6
	ĮŽEMINIMAS. ŽAIBOSAUGA				
16.	Aktyvus žaibolaidis $\Delta T=43\mu s$, apsaugos lygis IV (D=60m) arba analogiškas	1.7.3	kompl	1	
17.	Nelaidus elektros srovei, sustiprinto stiklo pluošto H=3500mm aukščio stiebas	1.7.2	kompl	1	
18.	Plieninė cinkuota juosta 30x3,5mm	1.7.2	m	35	
19.	Cu 1x16 mm ² (geltonai žalias)		m	6	
	Įžeminimo elektrodas iš variuoto plieno strypo Ø20, l=9m; tame skaičiuje:	1.7.2	vnt	3	
	Variuoto plieno strypas Ø20mm L=1,5m	1.7.2	vnt	18	
	Elektrodų antgalis	1.7.2	vnt	3	
	Kalimo galvutė	1.7.2	vnt	3	
20.	Sujungimo mova plieniniam variuotam strypui 20mm	1.7.2	vnt	15	
21.	Nerūdijančio plieno stiebo tvirtinimo konstrukcija	1.7.2	kompl	1	
22.	Cinkuota plieno viela Ø 8mm	1.7.2	m	55	
23.	Jungtis viela-juosta	1.7.2	vnt	2	
24.	Laikiklis vielai sieninis	1.7.2	vnt	15	
25.	Laikiklis vielai stoginis	1.7.2	vnt	30	
26.	PVC25 vamzdis vielos apsaugai, degumo klasė A1, A2	1.7.2	m	24	
27.	Kontrolinė matavimų jungtis varžos matavimui	1.7.2	vnt	2	
28.	Sistemos montavimo ir derinimo darbai	1.7.2	kompl	1	
29.	Montavimo medžiagos	1.7.2	kompl	1	
30.	Tranšėjos iki 0,7m gylio kasimas ir užpylimas	1.7.2	m	40	
31.	Žaibosaugos priežiūrai ir eksploatacijai reikalingos dokumentacijos parengimas		kompl	1	
32.	Sistemos montavimo ir derinimo darbai		kompl	1	
33.	Fazinio ir nulinio laidų grandinės varžos matavimai		kompl	1	
34.	Kištukinių lizdų apsauginio laidininko pereinamosios varžos		kompl	1	
35.	Įžeminimo įrenginių kontaktinių jungčių pereinamosios varžos matavimai		kompl	1	
	IŠMONTAVIMAS DARBAI				
36.	Esamų skydų išmontavimas		vnt	5	

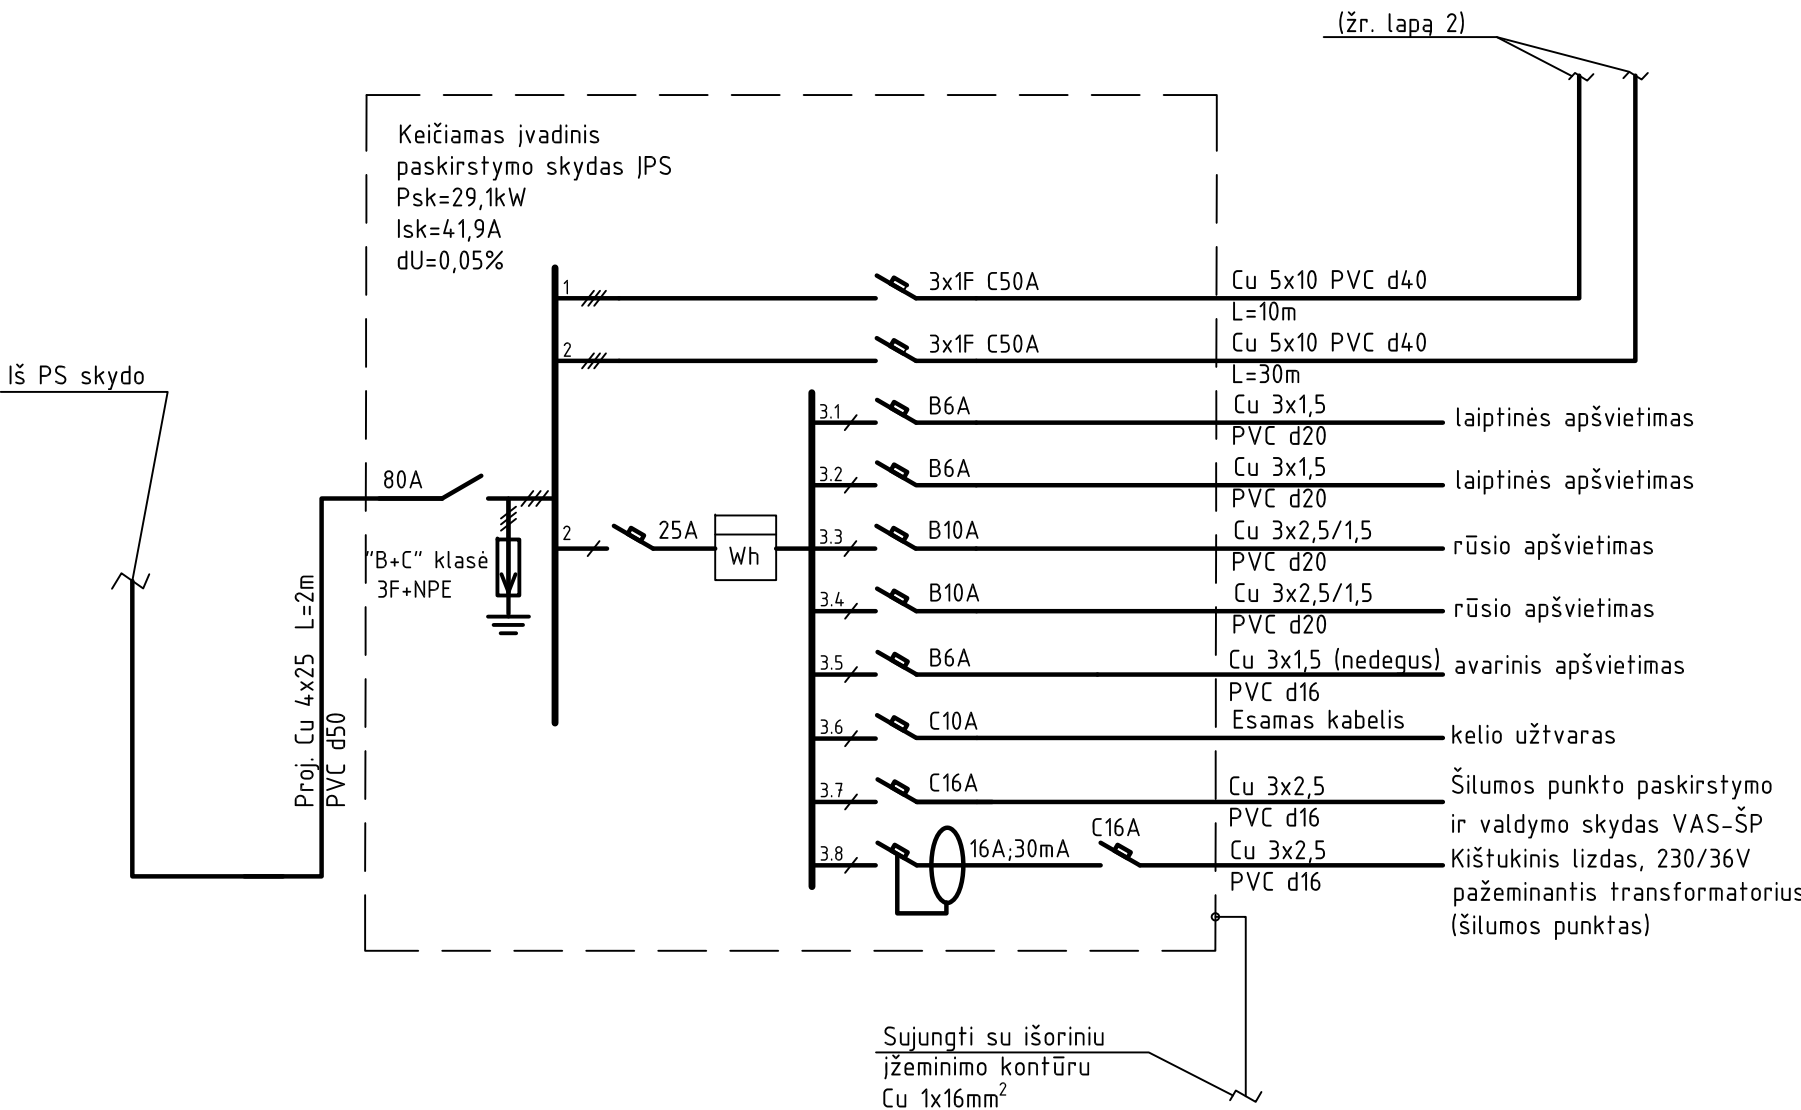

DAUGIABUČIO NAMO SKAIČIUOJAMOSIOS APKROVOS NUSTATYMAS:

$$S_{skGN}=S_{Isk}*\frac{P_{skK}}{\cos\phi_{skK}}+0,9*\frac{P_{skL}}{\cos\phi_{skL}}+0,7*\frac{\Sigma P_{skB}}{\cos\phi_{skB}}+S_{šild}$$

čia:

S_{skGN} - namo suminė pilnutinė skaič. el. apkrova - 29,1 kVA (~26,5 kW);

I_{sk} - skaičiuojamoji srovė - 41,9A;

P_{skL} - skaičiuojamoji įrengtų liftų el. apkrova - 0 kW;

$S_{šild}$ - skaič. namo šildymo įrengimų pilnutinė elektros apkrova - 0 kVA;

ΣP_{skB} - skaič. visų name įrengtų elektros imtuvų (siurblių, laiptinių apšvietimo) vardinių galių suma - 5,0 kW;

$\cos\phi_{skK}$ - buitinių kondicionierių skaičiuojamasis galios koef. - 0,8;

$\cos\phi_{skL}$ - namo liftų skaičiuojamasis galios koef. - 0,6;

$\cos\phi_{skB}$ - namo bendrų patalpų skaičiuojamasis galios koef. - 0,95;

$$S_{Isk}=K_{\Sigma EL}*\frac{\Sigma P_{skI}}{\cos\phi_{skI}}$$

čia:

S_{Isk} - suminė pilnutinė visų name esančių butų skaič. el. apkrova - 22,4 kVA;

$K_{\Sigma EL}$ - butų elektros vartojimo nevienalaikiškumo koeficientas - 0,367;

ΣP_{skI} - butų elektros apkrovų suma - 55,0 kW;

$\cos\phi_{skI}$ - butų galios koeficientas - 0,9;

$$P_{skK}=K_{PK}*\Sigma P_{Vard K}$$

čia:

P_{skK} - skaič. visų name įrengtų kondicionierių el. apkrova - 2,8 kW;

K_{PK} - buitinių oro kondicionierių paklausos koeficientas - 1,0;

$\Sigma P_{Vard K}$ - buitinių kondicionierių įrengtoji vardinių galių suma -2,8 kW;

ŽYMĖJIMAI

_____ - projektuojami tinklai ir įrenginiai
_____ - esami tinklai ir įrenginiai

PASTABOS:

Elektros energijos apskaita (keičiama/įrengiama elektros apskaitos spinta)

Apskaitos dalies modulyje (spintoje) sumontuoti elektros apskaitos prietaisai (toliau - EAP) ir įvadiniai automatiniai jungikliai (toliau -AJ) turi būti uždengti plombuojamu dangčiu.

Dangčio konstrukcija turi būti tokia, kad klientai nenuėmus dangčio galėtų matyti įrengtų spintoje EAP rodmenis.

Dangčio tvirtinimas turi būti toks, kad būtų negalima prieiti prie srovinių dalių nenuplėšus plombų.

Spintoje turi tilpti EAP, kurių matmenys yra:

- vienfaziai - 230x140x120 (Aukštis x Plotis x Storis);
- trifaziai - 330x190x140 (Aukštis x Plotis x Storis);
- ir kai tarpas tarp įrengtų EAP sudaro ne mažiau 20 mm, tarpas tarp EAP ir spintos korpuso ≥ 40 mm.

Spintoje įrengto EAP tvirtinimo elementai turi būti reguliuojami, kad būtų galima spintoje įrengti skirtingų matmenų EAP.

Spintos (-ų) metalinis (-iai) korpusas (-ai) turi būti sujungtas PE laidininku su įžeminimo įrenginiu (įžemikliu).

Spintos įrengti įvadiniai automatiniai jungikliai turi būti parinkti pagal objektų leistiną galią pagal Elektros įrenginių įrengimo bendrųjų taisyklių reikalavimus.

Ant plombuojamo dangčio prie AJ ir EAP turi būti numatyta vieta užrašams, nurodantiems, kam (kokiam butui) priklauso AJ ir EAP.


Rangovas darbu metu privalo užtikrinti vartotojams energijos tiekimą pagal trečios kategorijos reikalavimus. Elektros energijos atjungimo ir prijungimo laiką suderinti su butų savininkais ir elektros energijos tiekėju užtikrinant trečios kategorijos elektros energijos tiekimo patikimumą.

0	2024 04	Statybos leidimui. Konkursui. Statybai.		
Laida	Išleidimo data	Laidos statusas. Keitimo priežastis (Jei taikoma)		
Kval. Pat. Dok. Nr.		UAB "Urbanistikos formatas" Žirmūnų 68A, LT-09124 Vilnius Tel.: 8 5 230 20 36; El. paštas: info@uformatas.lt	Statinio projekto pavadinimas: DAUGIABUČIO NAMO ŠVIESOS G. 6, VILNIUJE, ATNAUJINIMO (MODERNIZAVIMO) PAPRASTOJO REMONTO PROJEKTAS	
25340	SPV	Dokumento pavadinimas:		LAIDA
29054	SPDV	ELEKTROS TINKLO SKAIČIAVIMO SCHEMA		0
LT	Statytojas (Užsakovas): UAB "Mano būstas Vilnius" VŠĮ "Atnaujinkime miestą"	Dokumento žymuo: UF-23004-TDP-E-01	LAPAS	LAPŲ
			1	2

2 AUKŠTAS
I LAIPTINĖ

Keičiamas laiptinės
skydelis
 $P_{sk}=(3 \times 5) \times 1,00=15,0 \text{ kW}$
 $I_{sk}=31,4 \text{ A}$
 $dU=0,53\%$

Proj. Cu 5x10 L=5m
(PVC vamzdyje d40)

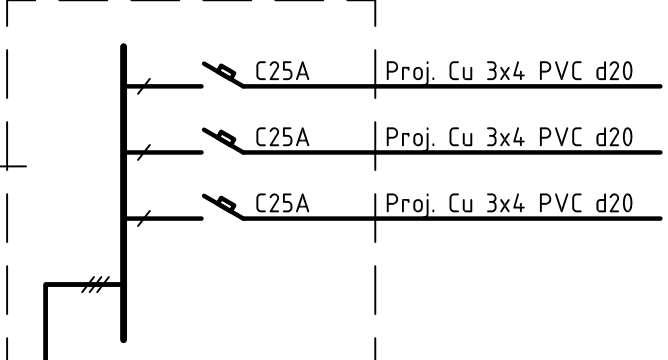


j esamą buto
el. skaitiklį
j esamą buto
el. skaitiklį
j esamą buto
el. skaitiklį

2 AUKŠTAS
II LAIPTINĖ

Keičiamas laiptinės
skydelis
 $P_{sk}=(3 \times 5) \times 1,00=15,0 \text{ kW}$
 $I_{sk}=31,4 \text{ A}$
 $dU=1,31\%$


Proj. Cu 5x10 L=5m
(PVC vamzdyje d40)

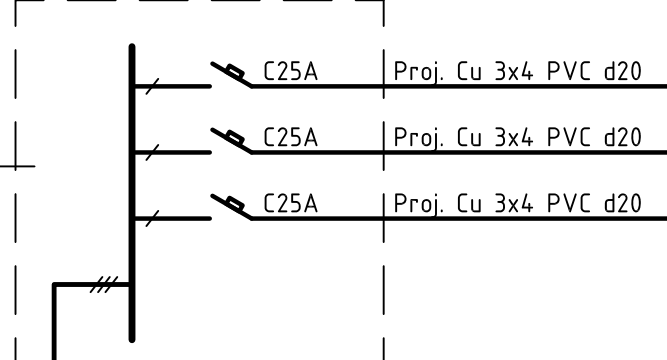

j esamą buto
el. skaitiklį
j esamą buto
el. skaitiklį
j esamą buto
el. skaitiklį

1 AUKŠTAS
I LAIPTINĖ


Keičiamas laiptinės
skydelis
 $P_{sk}=(2 \times 5) \times 1,00=10,0 \text{ kW}$
 $I_{sk}=21,74 \text{ A}$
 $dU=0,43\%$

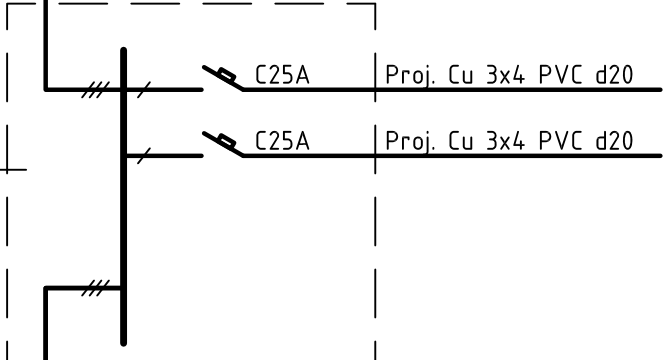

j esamą buto
el. skaitiklį
j esamą buto
el. skaitiklį

1 AUKŠTAS
II LAIPTINĖ

Keičiamas laiptinės
skydelis
 $P_{sk}=(3 \times 5) \times 1,00=15,0 \text{ kW}$
 $I_{sk}=31,4 \text{ A}$
 $dU=1,15\%$

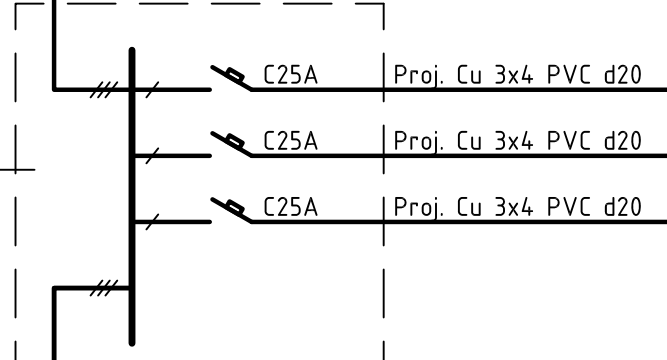

j esamą buto
el. skaitiklį
j esamą buto
el. skaitiklį
j esamą buto
el. skaitiklį


(žr. lapą 1)

(žr. lapą 1)

ŽYMĖJIMAI

- - projektuojami tinklai ir įrenginiai
- - esami tinklai ir įrenginiai

Dokumento žymuo:	LAPAS	LAPŲ
UF-23004-TDP-E-01	2	2

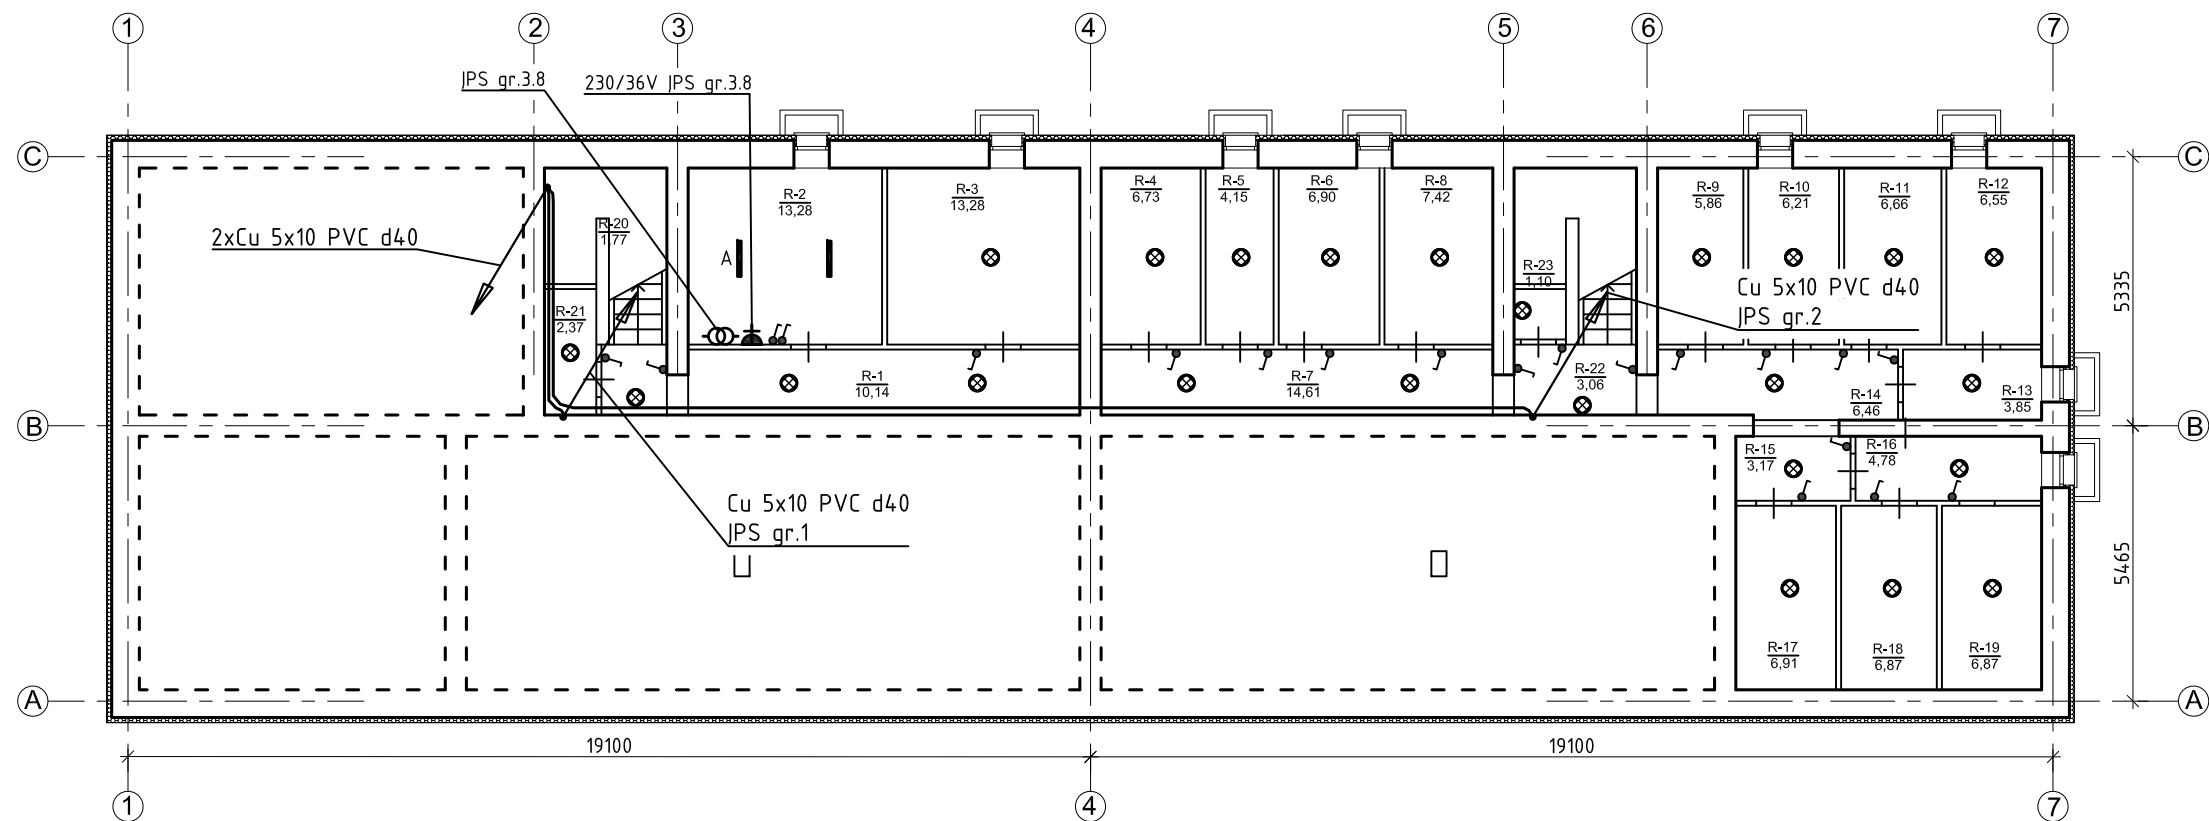

ŽYMĖJIMAI:

- ⊗ - paviršinis šviestuvas, šviesos šaltinis LED 8W, IP44, 4000K, 1000lm
- - paviršinis šviestuvas, šviesos šaltinis LED 10W, IP44, 4000K, 1200lm, valdomas apšvietumo ir judesio davikliu
- - paviršinis šviestuvas, šviesos šaltinis LED 8W, IP55, 4000K, 1000lm, valdomas apšvietumo davikliu
- - šviestuvas, IP66, paviršinis, šviesos šaltinis LED 11W, 4000K, 1593lm
- - rekonstruojamas paskirstymo skydas
- ⚡ - paviršinis apšvietimo jungiklis, IP44


PASTABOS:

Magistraliniai kabeliai rūsyje tiesiami PVC vamzdžiuose, tvirtinant prie lubų ir sienų.
Apšvietimo tinklai rūsyje projektuojami atvirai, PVC vamzdžiuose ant sienų ar lubų.
Visos paskirstymo dėžutės ir apšvietimo jungikliai rūsyje montuojami koridoriuose, išskyrus elektros skydinės, šilumos mazgo ir vandens įvado patalpose.
Apšvietimo tinklai laiptinėse montuojami paslėptai, sienų režiuose, perdangų ertmėse, PVC vamzdžiuose. Sienų apdaila atstatoma.

RŪSIO PATALPŲ EKSPLIKACIJA			
Buto Nr.	Patalpos Nr.	Pavadinimas	Plotas, m²
R	1	Koridorius	10,14
	2	Sandėliukas	13,28
	3	Sandėliukas	13,28
	4	Sandėliukas	6,73
	5	Sandėliukas	4,15
	6	Sandėliukas	6,90
	7	Koridorius	14,61
	8	Sandėliukas	7,42
	9	Sandėliukas	5,86
	10	Sandėliukas	6,21

R	11	Sandėliukas	6,66
	12	Sandėliukas	6,55
	13	Sandėliukas	3,85
	14	Koridorius	6,46
	15	Koridorius	3,17
	16	Sandėliukas	4,78
	17	Sandėliukas	6,91
	18	Sandėliukas	6,87
	19	Sandėliukas	6,87
	20	Koridorius	1,77
	21	Sandėliukas	2,37
	22	Koridorius	3,06
IŠ VISO RŪSYJE:			147,90

0	2024 04	Statybos leidimui. Statybai.				
Laida	Išleidimo data	Laidos statusas. Keitimo priežastis (Jei taikoma)				
Kval. Pat. Dok. Nr.		UAB "Urbanistikos formatus" Žirmūnų 68A, LT-09124 Vilnius Tel.: 8 5 230 20 36; El. paštas: info@ufo.lt		Statinio projekto pavadinimas: DAUGIABUČIO NAMO ŠVIESOS G. 6, VILNIUJE, ATNAUJINIMO (MODERNIZAVIMO) PAPRASTOJO REMONTO PROJEKTAS		
25340	SPV				Dokumento pavadinimas:	LAIDA
29054	SA PDV				RŪSIO PLANAS SU ELEKTROS JĖGOS TINKLAIS, M 1:150	0
LT	Statytojas (Užsakovas): UAB "Mano būstas Vilnius" VŠĮ "Atnaujinkime miestą"		Dokumento žymuo: UF-23004-TDP-E-02		LAPAS	LAPŲ
					1	1

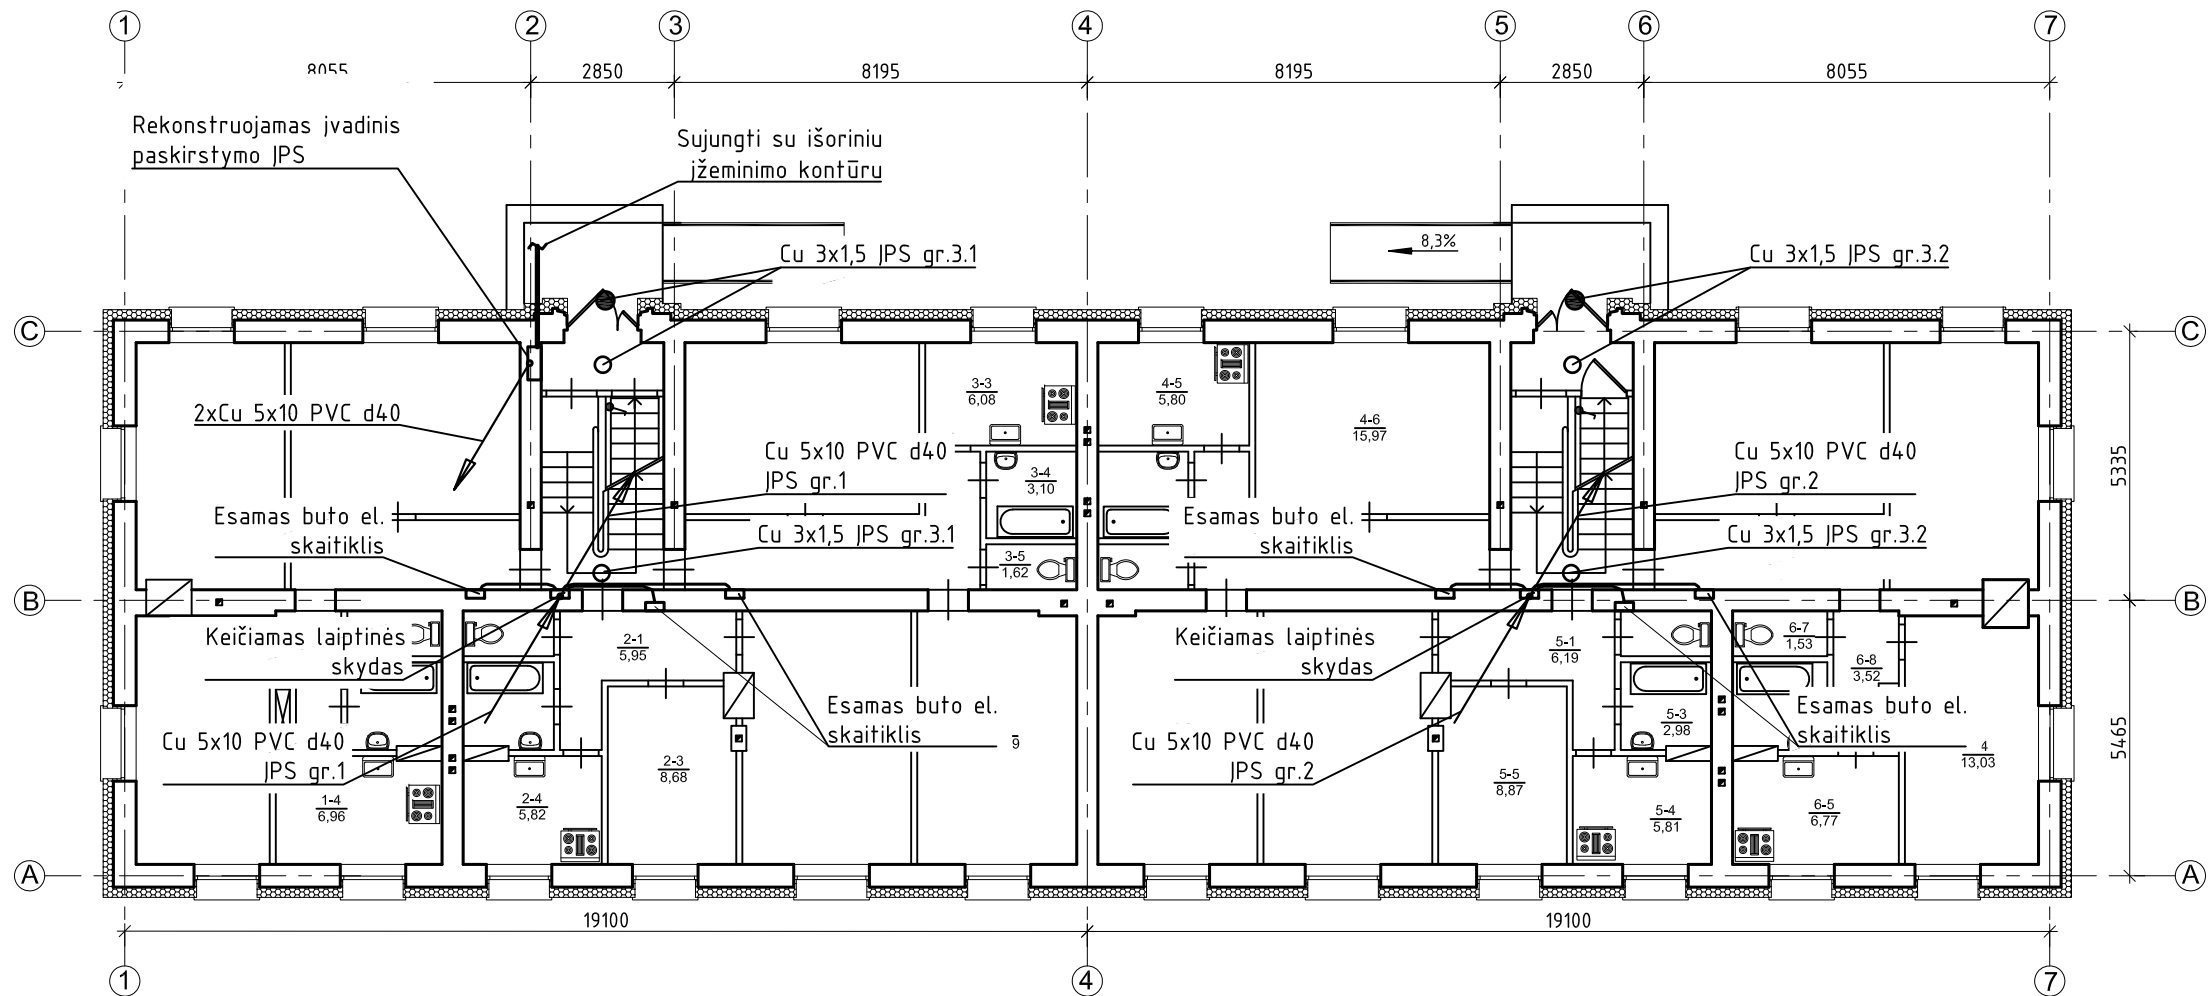

I-O AUKŠTO PATALPŲ EKSPLIKACIJA			
Buto Nr.	Patalpos Nr.	Pavadinimas	Plotas, m²
a	1	Tambūras	1,10
	2	Tambūras	
	4	Tambūras	
	5	Tambūras	1,10
	1	Koridorius	4,51
1	2	Tualetas	14,80
	3	Vonia	14,32
	4	Virtuvė	13,49
	5	Kambarys	6,38
	6	Kambarys	2,26
	7	Kambarys	0,88
	8	Koridorius	1,88
	VISO:		58,52
2	1	Koridorius	4,25
	2	Kambarys	1,00
	3	Kambarys	2,12
	4	Virtuvė	5,97
	5	Vonia	14,72
	6	Tualetas	12,99
	VISO:		41,05
3	1	Koridorius	4,25
	2	Kambarys	1,00
	3	Virtuvė	2,12
	4	Vonia	5,97
	5	Tualetas	14,72
	6	Kambarys	12,99
	VISO:		41,05

4	1	Koridorius	4,75
	2	Kambarys	19,75
	3	Tualetas	14,86
	4	Vonia	6,41
	5	Virtuvė	2,48
	6	Kambarys	0,97
	VISO:		49,22
5	1	Koridorius	3,45
	2	Tualetas	2,71
	3	Vonia	6,83
	4	Virtuvė	15,17
	5	Kambarys	16,17
	6	Kambarys	0,25
	VISO:		44,58
6	1	Koridorius	4,23
	2	Kambarys	0,93
	3	Kambarys	2,46
	4	Kambarys	6,42
	5	Virtuvė	14,90
	6	Vonia	20,18
	7	Tualetas	21,18
	8	Koridorius	4,10
	VISO:		74,40
IŠ VISO I-AME AUKŠTE:			269,97


ŽYMĖJIMAI:

- ⊗ - paviršinis šviestuvas, šviesos šaltinis LED 8W, IP44, 4000K, 1000lm
- - paviršinis šviestuvas, šviesos šaltinis LED 10W, IP44, 4000K, 1200lm, valdomas apšvietimo ir judesio davikliu
- - paviršinis šviestuvas, šviesos šaltinis LED 8W, IP55, 4000K, 1000lm, valdomas apšvietimo davikliu
- - šviestuvas, IP66, paviršinis, šviesos šaltinis LED 11W, 4000K, 1593lm
- - rekonstruojamas paskirstymo skydas
- ↗ - paviršinis apšvietimo jungiklis, IP44

PASTABOS:

Magistraliniai kabeliai rūsyje tiesiami PVC vamzdžiuose, tvirtinant prie lubų ir sienų.
Apšvietimo tinklai rūsyje projektuojami atvirai, PVC vamzdžiuose ant sienų ar lubų.
Visos paskirstymo dėžutės ir apšvietimo jungikliai rūsyje montuojami koridoriuose, išskyrus elektros skydinės, šilumos mazgo ir vandens įvado patalpose.
Apšvietimo tinklai laiptinėse montuojami paslėptai, sienų režiuose, perdangų ertmėse, PVC vamzdžiuose. Sienų apdaila atstatoma.

0	2024 04	Statybos leidimui. Statybai.			
Laida	Išleidimo data	Laidos statusas. Keitimo priežastis (Jei taikoma)			
Kval. Pat. Dok. Nr.		UAB "Urbanistikos formatai" Žirmūnų 68A, LT-09124 Vilnius Tel.: 8 5 230 20 36; El. paštas: info@uformatas.lt	Statinio projekto pavadinimas: DAUGIABUČIO NAMO ŠVIESOS G. 6, VILNIUJE, ATNAUJINIMO (MODERNIZAVIMO) PAPRASTOJO REMONTO PROJEKTAS		
25340	SPV		Dokumento pavadinimas:		LAIDA
29054	SA PDV		PIRMO AUKŠTO PLANAS SU ELEKTROS JĖGOS TINKLAIS, M 1:150		0
LT	Statytojas (Užsakovas): UAB "Mano būstas Vilnius" VŠĮ "Atnaujinkime miestą"		Dokumento žymuo:		LAPAS
			UF-23004-TDP-E-03		LAPŲ
				1	1

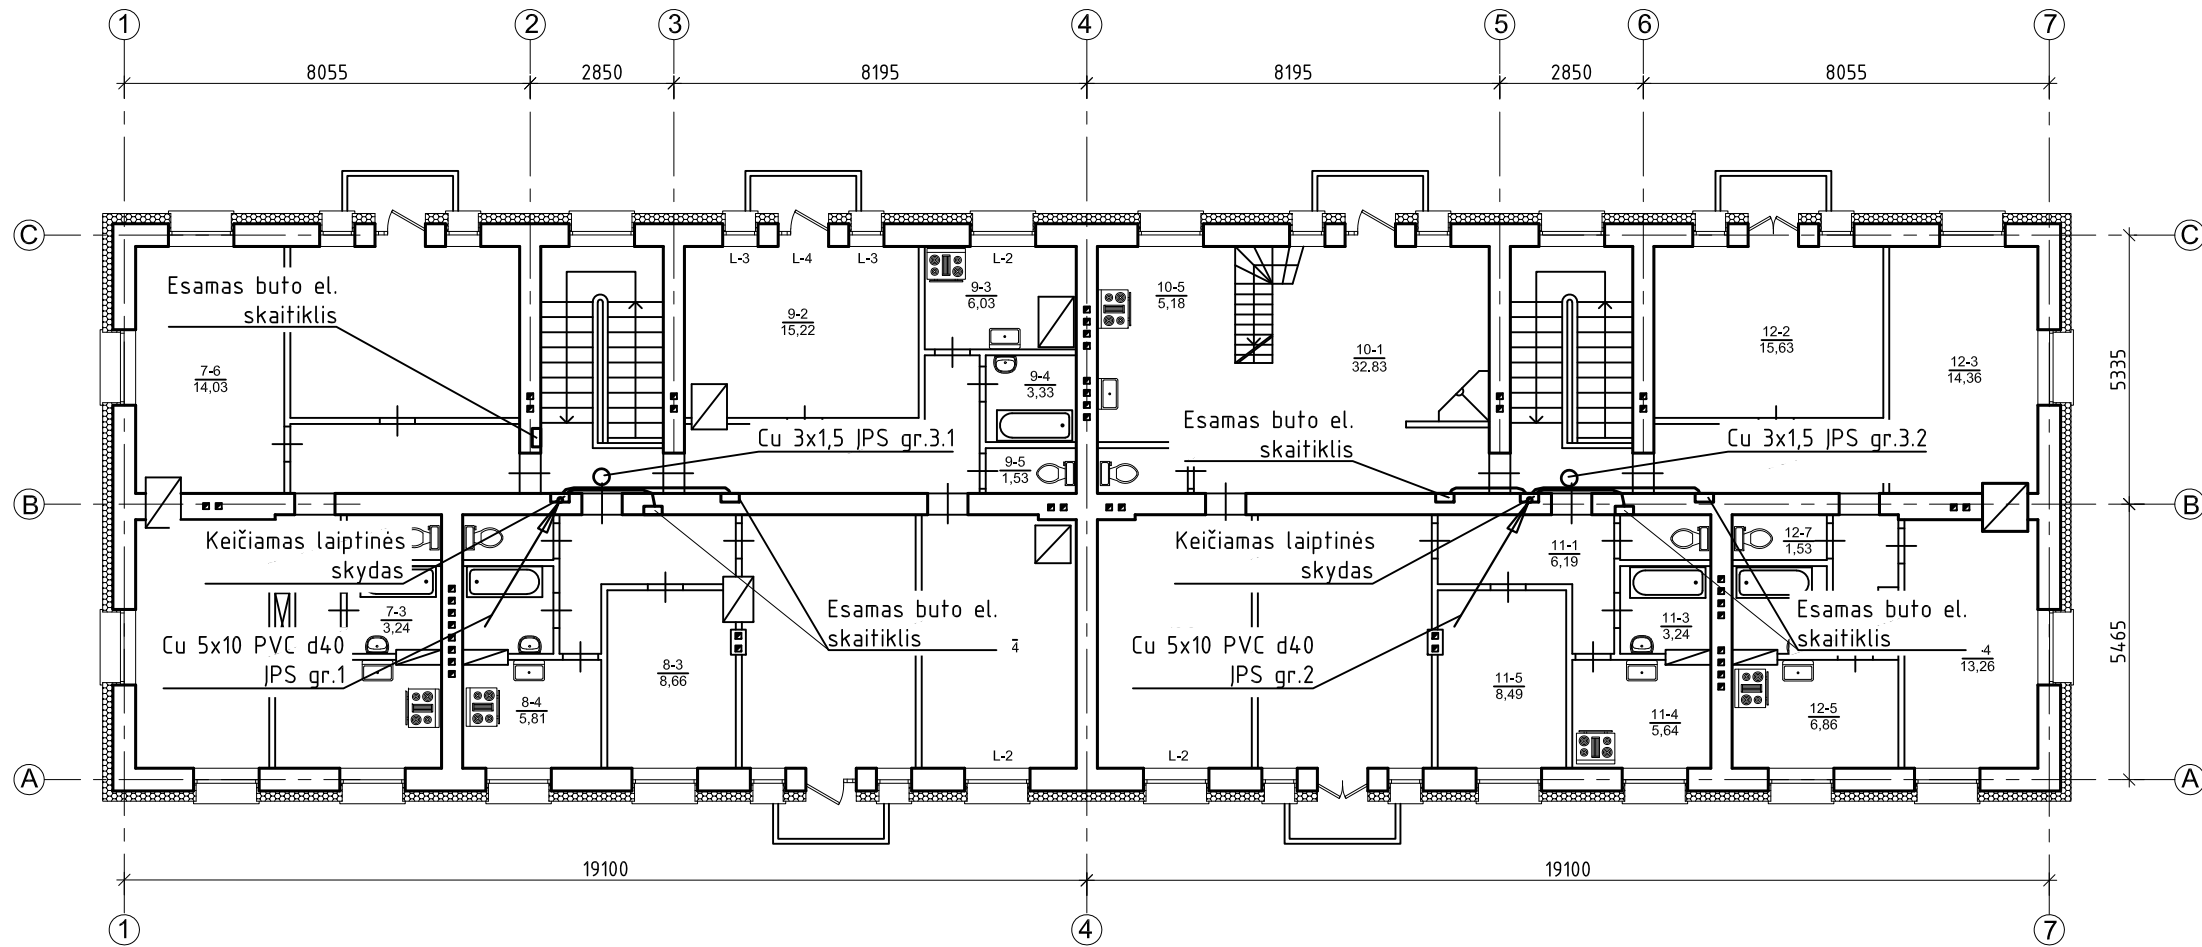

II-O AUKŠTO PATALPŲ EKSPLIKACIJA			
Buto Nr.	Patalpos Nr.	Pavadinimas	Plotas, m²
a	3	Tambūras	1,10
	6	Tambūras	1,10
7	1	Koridorius	4,51
	2	Tualetas	14,80
	3	Vonia	14,32
	4	Virtuvė	13,49
	5	Kambarys	6,38
	6	Kambarys	2,26
	7	Kambarys	0,88
	8	Koridorius	1,88
8	VISO:		58,52
	1	Koridorius	4,25
	2	Kambarys	1,00
	3	Kambarys	2,12
	4	Virtuvė	5,97
	5	Vonia	14,72
	6	Tualetas	12,99
9	VISO:		41,05
	1	Koridorius	4,25
	2	Kambarys	1,00
	3	Virtuvė	2,12
	4	Vonia	5,97
	5	Tualetas	14,72
	6	Kambarys	12,99
	VISO:		41,05

10	1	Svetainė-virtuvė	32,83	
	2	Kambarys	15,02	
	3	Tualetas	1,31	
	VISO:			49,16
11	1	Koridorius	3,45	
	2	Tualetas	2,71	
	3	Vonia	6,83	
	4	Virtuvė	15,17	
	5	Kambarys	16,17	
	6	Kambarys	0,25	
	VISO:			44,58
12	1	Koridorius	4,23	
	2	Kambarys	0,93	
	3	Kambarys	2,46	
	4	Kambarys	6,42	
	5	Virtuvė	14,90	
	6	Vonia	20,18	
	7	Tualetas	21,18	
	8	Koridorius	4,10	
	VISO:			74,40
IŠ VISO II-AME AUKŠTE:			269,91	


ŽYMĖJIMAI:

- ⊗ - paviršinis šviestuvas, šviesos šaltinis LED 8W, IP44, 4000K, 1000lm
- - paviršinis šviestuvas, šviesos šaltinis LED 10W, IP44, 4000K, 1200lm, valdomas apšvietimo ir judesio davikliu
- - paviršinis šviestuvas, šviesos šaltinis LED 8W, IP55, 4000K, 1000lm, valdomas apšvietimo davikliu
- - šviestuvas, IP66, paviršinis, šviesos šaltinis LED 11W, 4000K, 1593lm
- - rekonstruojamas paskirstymo skydas
- ⚡ - paviršinis apšvietimo jungiklis, IP44

PASTABOS:

Magistraliniai kabeliai rūsyje tiesiami PVC vamzdžiuose, tvirtinant prie lubų ir sienų.
Apšvietimo tinklai rūsyje projektuojami atvirai, PVC vamzdžiuose ant sienų ar lubų.
Visos paskirstymo dėžutės ir apšvietimo jungikliai rūsyje montuojami koridoriuose, išskyrus elektros skydinės, šilumos mazgo ir vandens įvado patalpose.
Apšvietimo tinklai laiptinėse montuojami paslėptai, sienų režiuose, perdangų ertmėse, PVC vamzdžiuose. Sienų apdaila atstatoma.

0	2024 04	Statybos leidimui. Statybai.			
Laida	Išleidimo data	Laidos statusas. Keitimo priežastis (Jei taikoma)			
Kval. Pat. Dok. Nr.		UAB "Urbanistikos formatas" Žirmūnų 68A, LT-09124 Vilnius Tel.: 8 5 230 20 36; El. paštas: info@uformatas.lt	Statinio projekto pavadinimas: DAUGIABUČIO NAMO ŠVIESOS G. 6, VILNIUJE, ATNAUJINIMO (MODERNIZAVIMO) PAPRASTOJO REMONTO PROJEKTAS		
		25340	SPV	Dokumento pavadinimas:	LAIDA
		29054	SA PDV	ANTRO AUKŠTO PLANAS SU ELEKTROS JĖGOS TINKLAIS, M 1:150	
LT	Statytojas (Užsakovas): UAB "Mano būstas Vilnius" VŠĮ "Atnaujinkime miestą"		Dokumento žymuo:	LAPAS	LAPŲ
			UF-23004-TDP-E-04	1	1

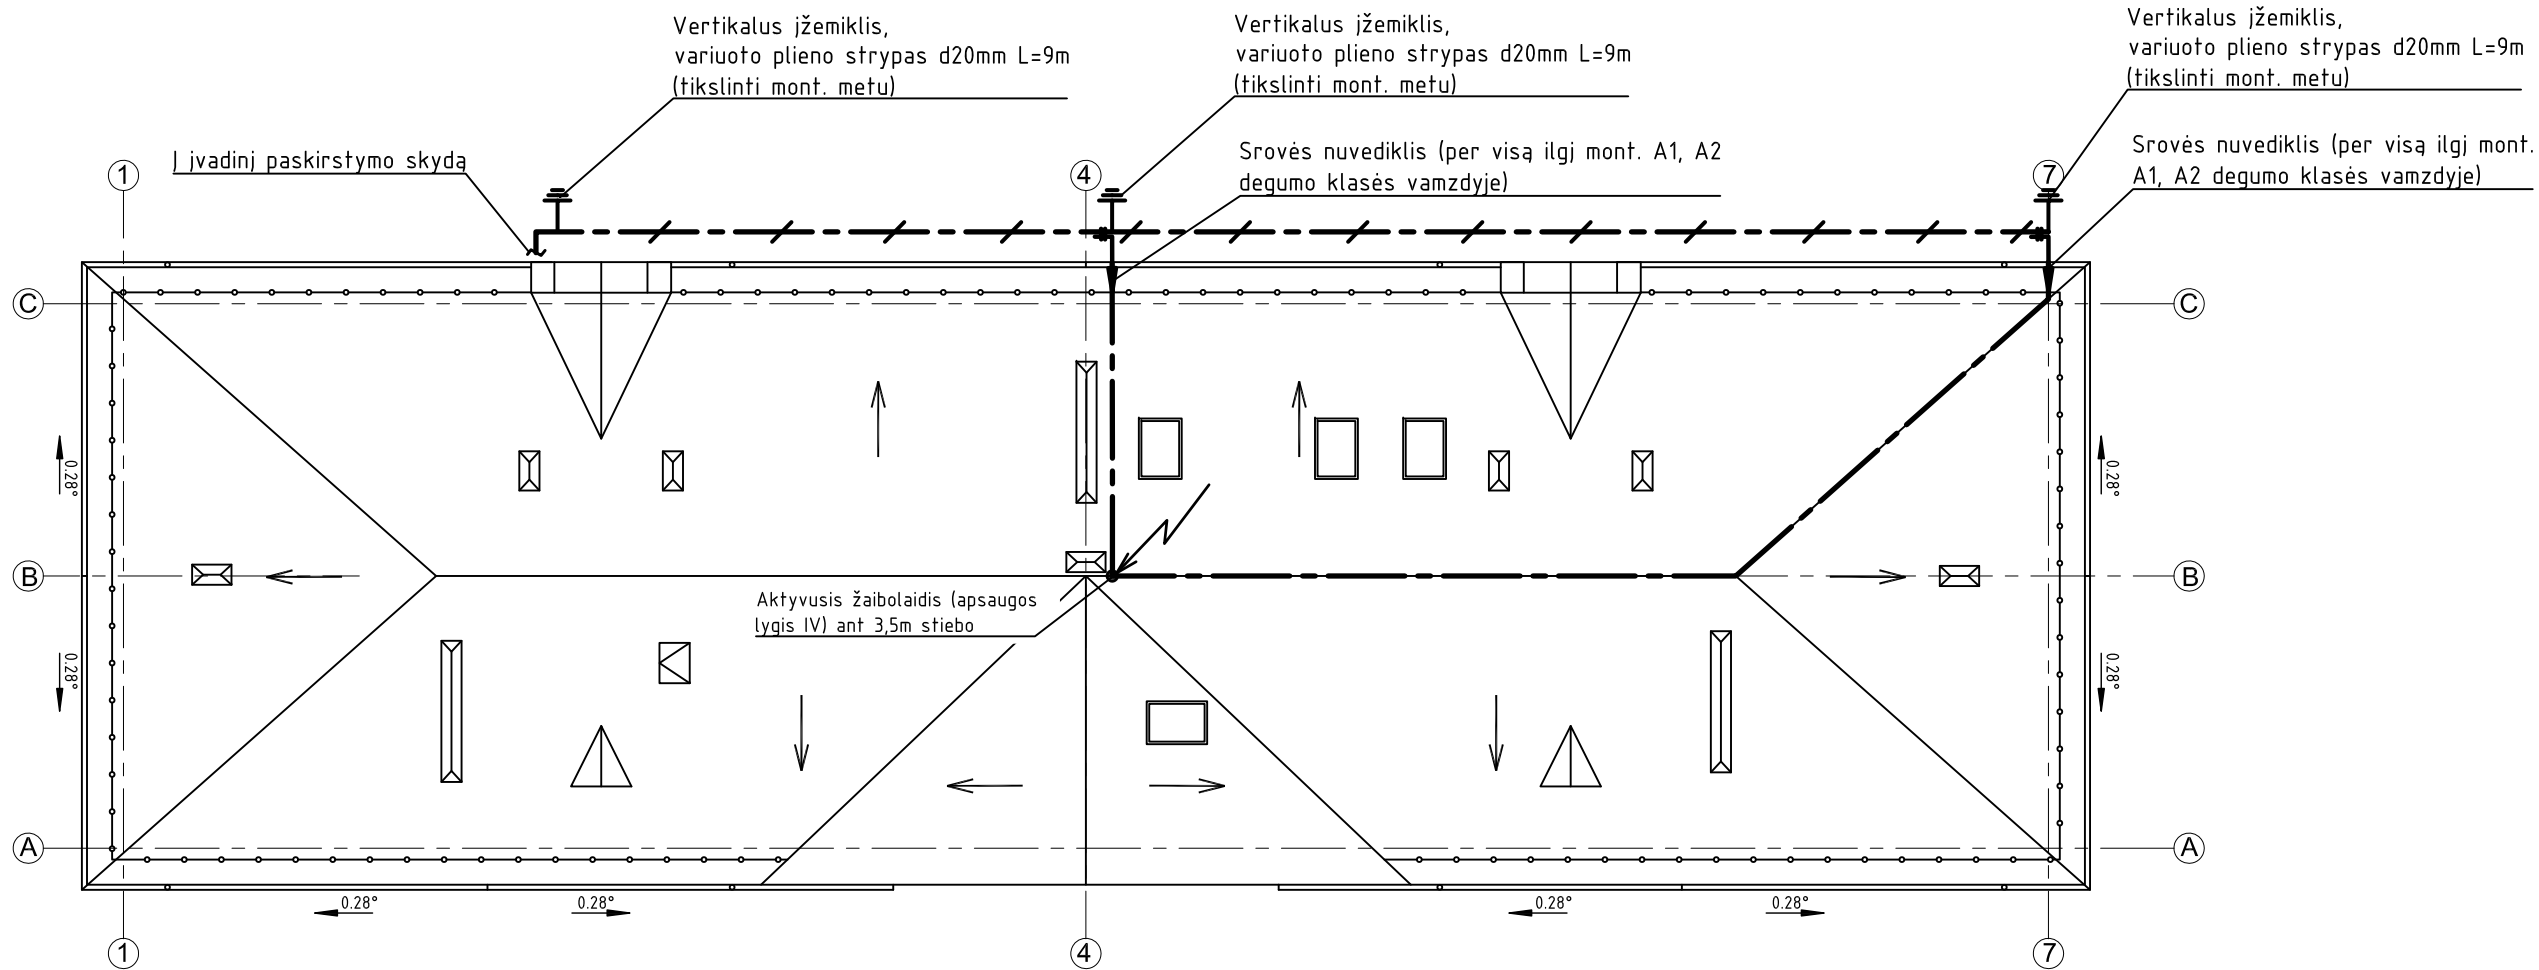

Daugiabučio namo apsaugos nuo žaibo projektas paruoštas vadovaujantis STR 2.01.06:2009 "Statinių apsauga nuo žaibo. Išorinė statinių apsauga nuo žaibo".

Atlikus stogo modernizavimo darbus stogas turi tenkinti Broof(t1) reikalavimus. Pagal Lietuvos standarto LST EN 62305-2. Apsauga nuo žaibo. 2 dalis. Rizikos valdymas skaičiavimus šis pastatas priskiriamas IV apsaugos nuo žaibo kategorijai. Todėl, pagal aktyvaus žaibolaidžio saugos zonos skaičiavimus, šio objekto apsaugai nuo žaibo reikalingas vienas aktyvusis žaibolaidis kurio, apsaugos lygis IV (D=60m). Žaibolaidis montuojamas ant 3,5m aukščio stiebo. Stiebas nerūdijančio plieno konstrukcijomis tvirtinamas prie stogo konstrukciju.

Žaibolaidis montuojamas ne žemiau 2m už aukščiausią stogo tašką.

Šis žaibolaidis cinkuotos plieno vielos įžeminimo laidininkais, d8 mm skersmens, sujungiamas su įžemintuvu. Įžemintuvas sudarytas iš cinkuotos plieno juostos 30x3,5 mm, kuri paklota ne mažiau 0,6 m gylyje ir vertikalių įžemiklių, sukaltų į tokį gylį, kad įžemintuvo varža būtų ne daugiau 10 omų. Žaibolaidžiai su įžeminimo laidininkais ir šie laidininkai su cinkuota plieno juosta sujungiami varžtiniais sujungimais. Šie sujungimai turi turėti ne didesnę 0,05 omo kontaktinę varžą. Žemėje sujungimai atliekami metalinėmis cinkuotomis jungtimis, jungtys apdirbamos antikorozine izoliacija.


Aktyviosios apsaugos nuo žaibo spindulys Rp priklausomai nuo aktyviojo žaibolaidžio aukščio virš pastato- h, šiam statiniui bus randamas pagal šią žaibolaidžio gamintojo pateiktą lentelę:

IV kategorija

Aukštis virš saugomo objekto h, m	2
Žaibolaidis, ΔT=43μs	
Aktyvusis žaibo ėmiklis, Rp (m)	30

- ŽYMĖJIMAI
- horizontalus įžemiklis, cinkuota plieno juosta 30x3,5mm
 - žaibo priėmiklis cinkuota plieno viela Ø8mm
 - vertikalus įžemintuvas, strypas Ø20mm l=9m
 - srovės nuvediklis cinkuota plieno viela Ø8mm

0	2024 04	Statybos leidimui. Statybai.			
Laida	Išleidimo data	Laidos statusas. Keitimo priežastis (Jei taikoma)			
Kval. Pat. Dok. Nr.		UAB "Urbanistikos formatas" Žirmūnų 68A, LT-09124 Vilnius Tel.: 8 5 230 20 36; El. paštas: info@uformatas.lt	Statinio projekto pavadinimas: DAUGIABUČIO NAMO ŠVIESOS G. 6, VILNIUJE, ATNAUJINIMO (MODERNIZAVIMO) PAPRASTOJO REMONTO PROJEKTAS		
25340	SPV		Dokumento pavadinimas:		LAIDA
29054	SA PDV		STOGO PLANAS SU ŽAIBOSAUGOS TINKLAIS, M 1:150		0
LT	Statytojas (Užsakovas): UAB "Mano būstas Vilnius" VŠĮ "Atnaujinkime miestą"		Dokumento žymuo:		LAPAS
			UF-23004-TDP-E-05		LAPŲ
			1		1

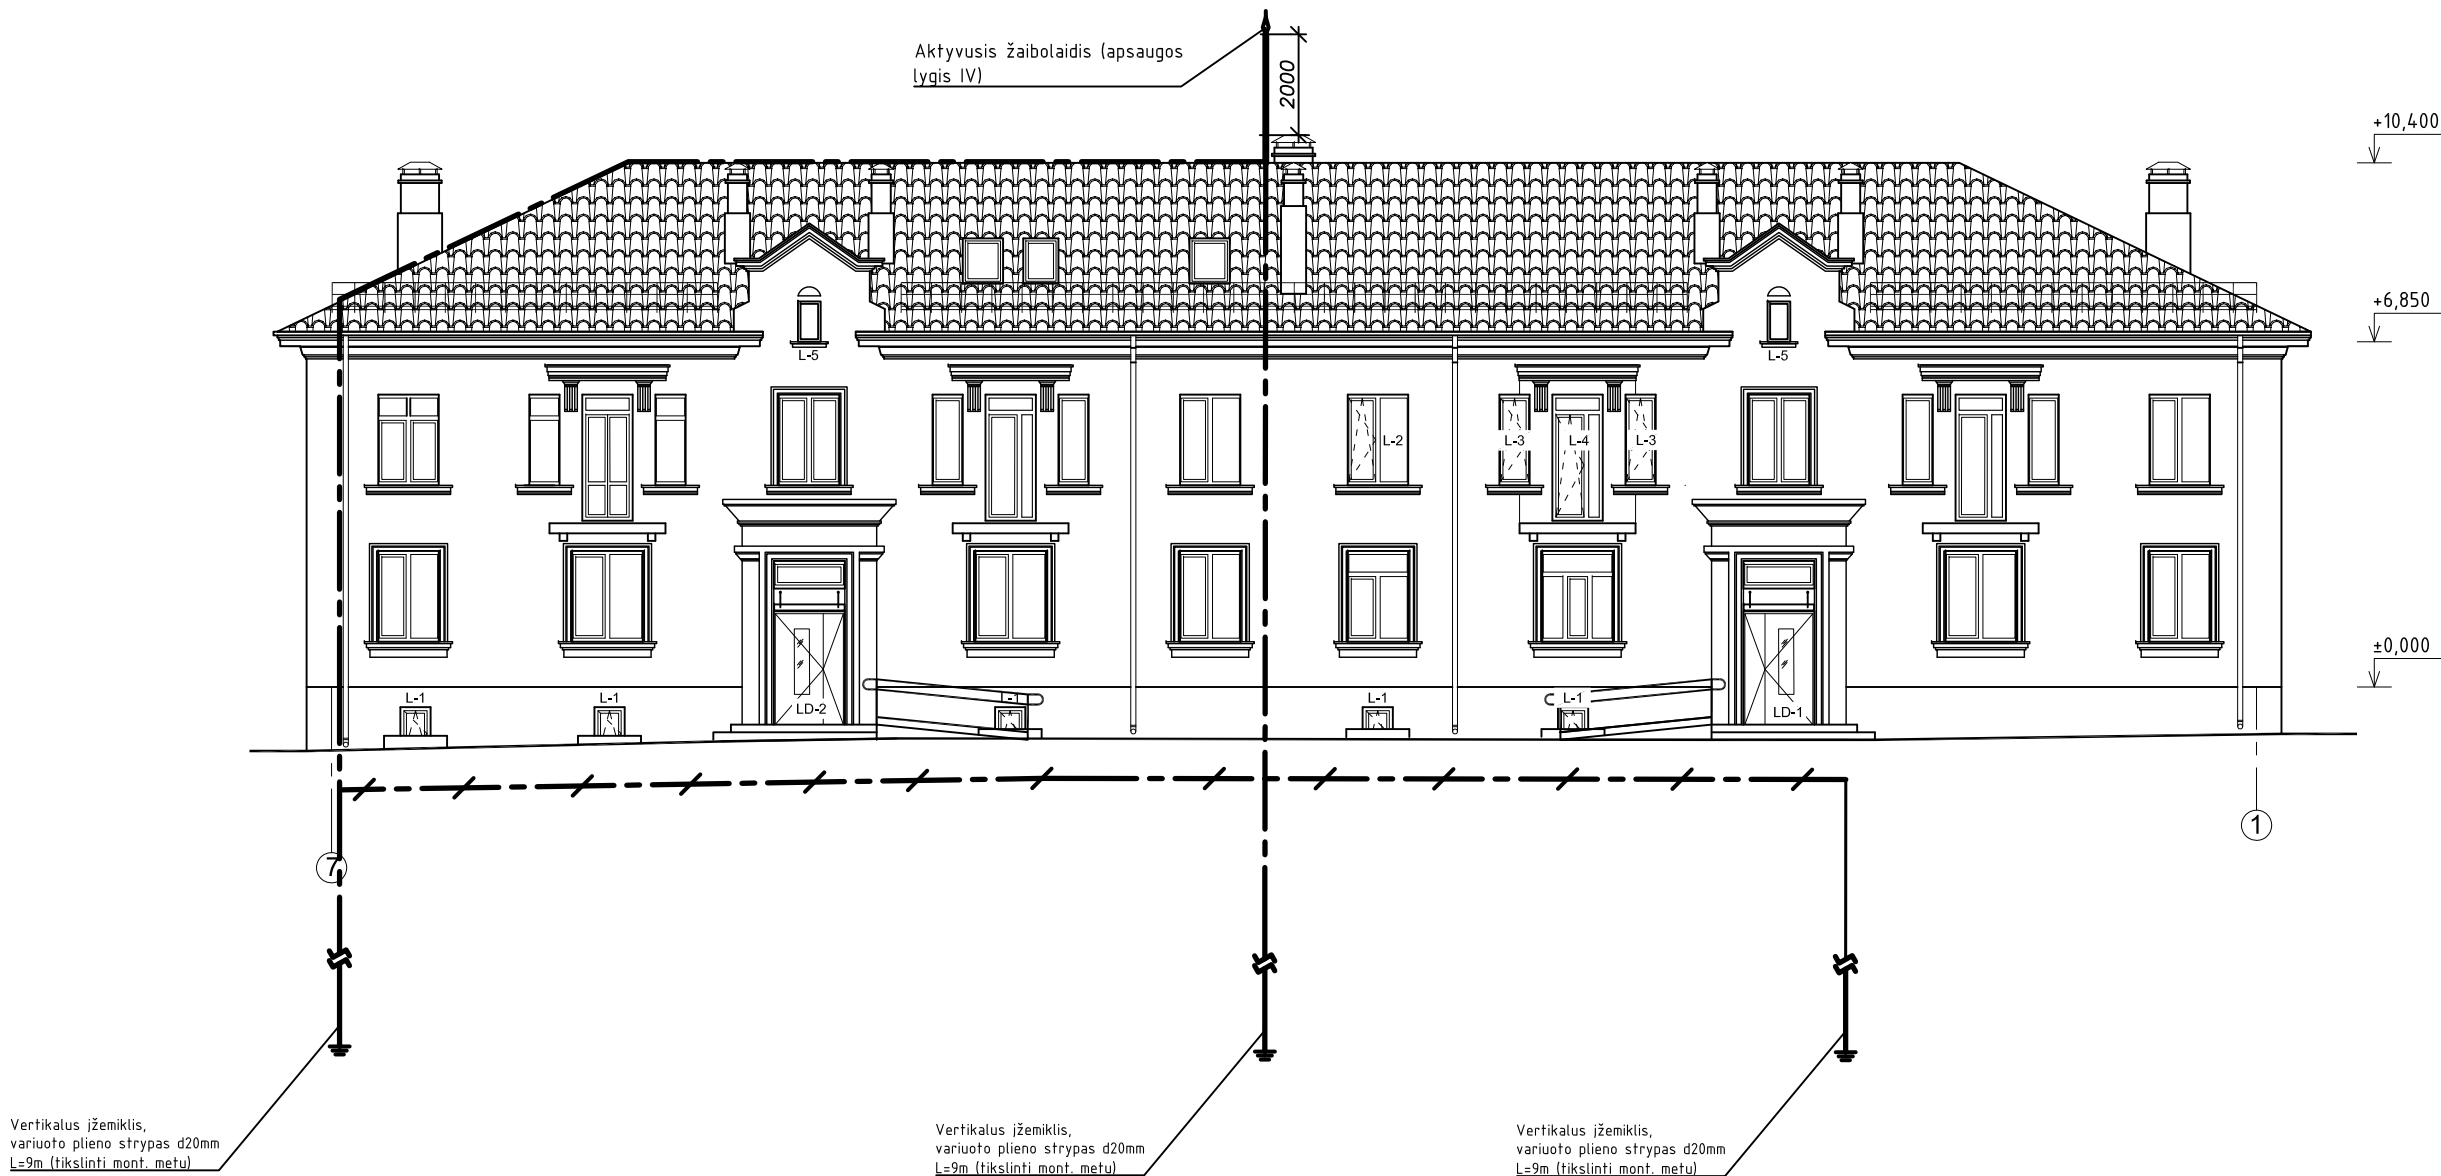

0	2024 04	Statybos leidimui. Statybai.				
Laida	Išleidimo data	Laidos statusas. Keitimo priežastis (Jei taikoma)				
Kval. Pat. Dok. Nr.		UAB "Urbanistikos formatas" Žirmūnų 68A, LT-09124 Vilnius Tel.: 8 5 230 20 36; El. paštas: info@uformatas.lt		Statinio projekto pavadinimas: DAUGIABUČIO NAMO ŠVIESOS G. 6, VILNIUJE, ATNAUJINIMO (MODERNIZAVIMO) PAPRASTOJO REMONTO PROJEKTAS		
25340	SPV				Dokumento pavadinimas:	LAIDA
29054	SA PDV				FASADAS TARP AŠIŲ SU ŽAIBOSAUGOS TINKLAIS, M 1:150	0
LT	Statytojas (Užsakovas): UAB "Mano būstas Vilnius" VŠĮ "Atnaujinkime miestą"			Dokumento žymuo:	LAPAS	LAPŲ
				UF-23004-TDP-E-06	1	1

