

STATYTOJAS / UŽSAKOVAS	UAB „Namų ūkis“
STATINIO PROJEKTO PAVADINIMAS	Gyvenamosios paskirties pastato (6.3), Savanorių pr. 46 (I korpuso, 1A9b), Vilnius, atnaujinimo (modernizavimo) projektas
STATINIO KATEGORIJA	Ypatingasis statinys
STATYBOS RŪŠIS	Paprastasis remontas
PROJEKTO DALIS	Bendroji dalis. Priedai.
PROJEKTO DALIES ŽYMUO	AE-2023-239241/I-TDP-BD
PROJEKTO RENGIMO ETAPAS	Techninis darbo projektas

Atestato nr.	Pareigos	Vardas Pavardė	Parašas
27511	Direktorius		
3535	Projekto vadovas		

Vilnius, 2023 m.

**UAB „AESTAS“
DIREKTORIUS**

**ĮSAKYMAS
DĖL PROJEKTO VADOVO
SKYRIMO**

2023-02-10 Nr. 2023/11

Vadovaudamasis Lietuvos Respublikos Aplinkos ministro 2016 m. gruodžio 2 d. įsakymu Nr. D1-848 “Dėl Statybos techninio reglamento STR 1.06.01:2016 “Statybos darbai. Statinio statybos priežiūra” patvirtinimo, ir UAB “Aestas” ir VšĮ „Atnaujinkime miestą“ sudarytos Pirkimo sutarties Nr. CPO 239241 nuostatomis:


1. s k i r i u:

- 1.1. Birutę Kudžmienę techninio darbo projekto vadove (kvalifikacijos atestato Nr. 3535) objekte Gyvenamosios paskirties pastato Savanorių pr. 46 (I korpuso, 1A9b) Vilnius, atnaujinimo (modernizavimo) projektas (toliau – projektas);
- 1.2. Jolitą Sarpaliūtę techninio darbo projekto sklypo sutvarkymo dalies vadove (kvalifikacijos atestato Nr. A1643);
- 1.3. Jolitą Sarpaliūtę architektūros dalies vadovu (kvalifikacijos atestato Nr. A1643);
- 1.4. Gediminą Gylį konstrukcijų dalies vadovu (kvalifikacijos atestato Nr. 31507);
- 1.5. Algirdą Lekstutį šildymo-vėdinimo dalies vadovu (kvalifikacijos atestato Nr. 34791);
- 1.6. Almą Motuzienę vandentiekio ir nuotekų dalies vadove (kvalifikacijos atestato Nr. 27037);
- 1.7. Albiną Ragelį elektrotechnikos dalies vadovu (kvalifikacijos atestato Nr. 22603);
- 1.8. Darių Tijušą procesų valdymo ir automatizacijos dalies vadovu (kvalifikacijos atestato Nr. 26687);
- 1.9. Algirdą Lekstutį šilumos gamybos ir tiekimo dalies vadovu (kvalifikacijos atestato Nr. 34791);
- 1.10. Rytį Vasiliauską Gaisrinės saugos dalies vadovu (kvalifikacijos atestato Nr. 39887);
- 1.11. Gintautą Barysą Pasirengimo statybos ir statybos darbų organizavimo dalies vadovu (kvalifikacijos atestato Nr. 29978);
- 1.12. Algį Levandavičių Statybos skaičiuojamosios kainos nustatymo dalies vadovu (kvalifikacijos atestato Nr. 22541);
- 1.13. Vasilijų Malko įgaliotu asmeniu veikti UAB „Aestas“ vardu pagal Sutartį.

2. į s a k a u šio įsakymo 1.1 - 1.12 punktuose nurodytiems projekto vadovui ir projekto dalių vadovams:

- 2.1. parengti Gyvenamosios paskirties pastato Savanorių pr. 46 (I korpuso, 1A9b) Vilnius, atnaujinimo (modernizavimo) projektą.
- 2.2. vykdyti projekto vykdymo priežiūros paslaugas.

Direktorius

 



VŠĮ „Atnaujinkime miestą“

2023-09-06, Vilnius




UAB „Aestas“

el.p

Dėl pritarimo projektiniams sprendiniams vykdant Gyvenamosios paskirties pastato (6.3), Savanorių pr. 46 (I korpuso, 1A9b), Vilnius, atnaujinimo (modernizavimo) projektą

Informuojame, kad Užsakovas VŠĮ „Atnaujinkime miestą“ susipažino su UAB „Aestas“ parengtu techniniu darbo projektu „Gyvenamosios paskirties pastato (6.3), Savanorių pr. 46 (I korpuso, 1A9b), Vilnius, atnaujinimo (modernizavimo) projektas“ ir pritaria esminiams projektiniams sprendiniams.

Projektų įgyvendinimo skyriaus projektų vadovas

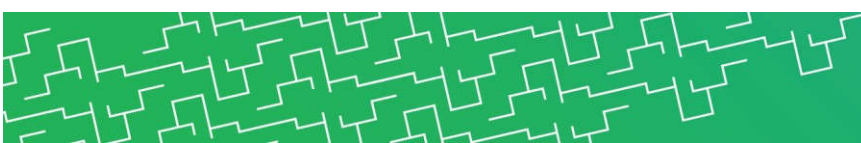  



Investicijų plano rengėjas
Vytautas Valeika; Algirdo g. 9-15, Vilnius; el. p.: vytautas810@gmail.com; tel.: 8-655 17326
Individualios veiklos vykdymo pažyma Nr. 487897

PAŽYMA
DĖL PANDUSO ĮRENGIMO NEĮGALIESIEMS
2021 m. vasario 22 d. Nr. 30/2021

Apžiūrėjus daugiabutį gyvenamąjį namą, esantį Savanorių pr. 46, Vilniuje nustatyta, kad įrengti įvažiavimus neįgaliesiems į laiptines nėra galimybės, nes įėjimų į pastatą laiptai yra siauri.

Investicijų plano rengėjas

 

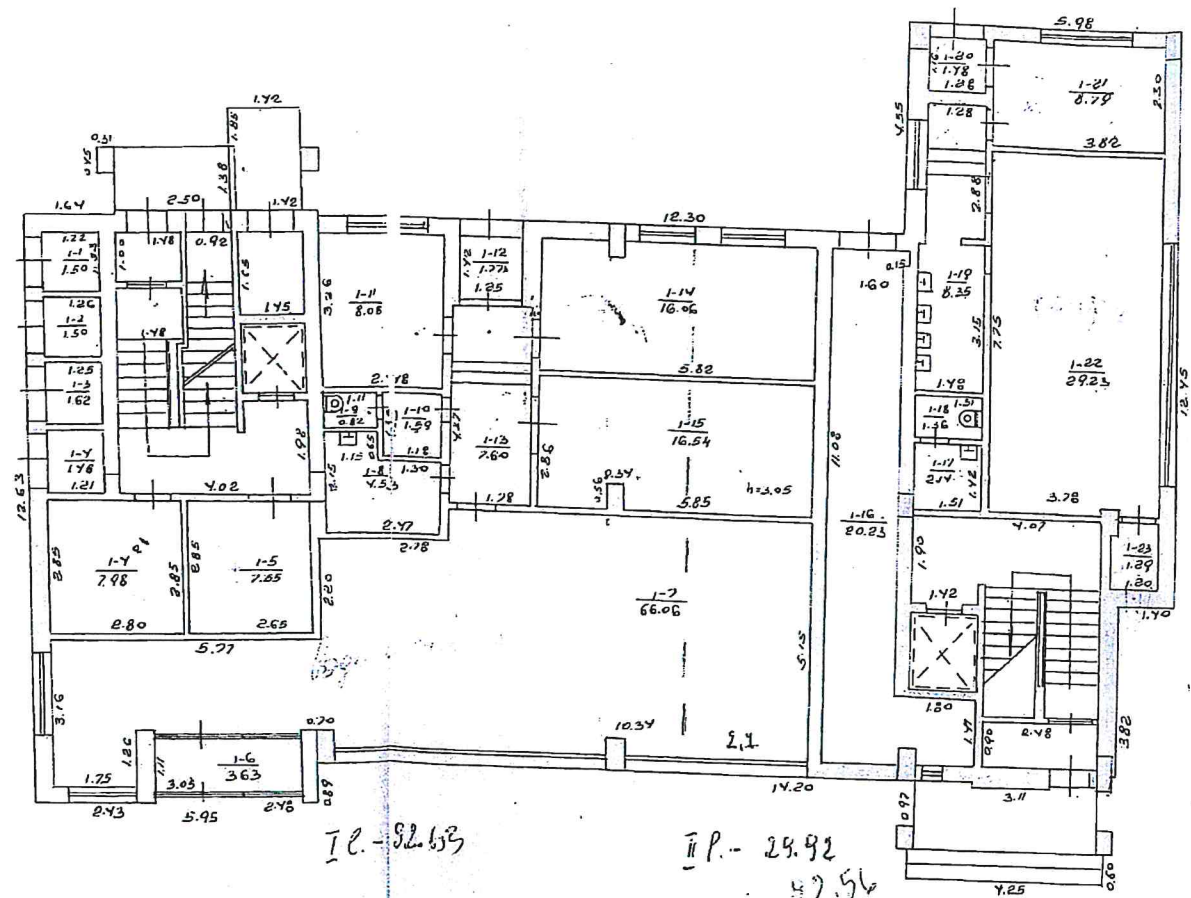

I P. - 92.63

II P. - 29.92
42.56

1A9/6
H=

KOPIJA TIKRA

SAVANORIU PR. 46

**DAUGIABUČIO NAMO SAVANORIŲ PR. 46. I KORP., VILNIUJE BUTŲ IR KITŲ
PATALPŲ SAVININKŲ SUSITIKIMO PROTOKOLAS**

2023-07-18

Vilnius

Savanorių pr. 46. I korp., Vilnius

Susirinkimo vieta

Susitikimo pradžia 18.00 val.

Name yra __48__ butų ir kitų patalpų, susitikime dalyvauja butų ir kitų patalpų savininkai.

DARBOTVARKĖ:

1. Susitikimo pirmininko ir sekretoriaus rinkimai.

Susitikimo pirmininku pasiūlyta išrinkti

Susitikimo sekretoriumi pasiūlyta išrinkti

Balsuota „už“ vienbalsiai.

NUTARTA. Išrinkti susitikimo pirmininku

Išrinkti susitikimo sekretorium

2. SVARSTYTA. Dėl daugiabučio namo atnaujinimo (modernizavimo) techninio darbo projekto viešo aptarimo.

Pranešėjas -

NUTARTA:

*Esminiam projekto sprendimams, priimti, vadovaujantis LR Neįgalųjų socialinės integracijos įstatymo 11 straipsnio 3 dalyje šio projekto nepritaikię pateto žinome, su ne-
galia pareiškiame.*

PRIDEDAMA:


1. Susitikimo skelbimas;
2. Dalyvių sąrašas

Susitikimo pirmininkas ____

Susitikimo sekretorius ____

(parašas)

(vardas, pavardė)

 

PAVEDIMO SUTARTIS

Vilnius

2021 m. lapkričio 25 d. Nr. 04-21-515

Ši pavedimo sutartis (toliau – **Sutartis**) sudaryta daugiabučio namo, esančio Savanorių pr. 46 (1A9b), Vilnius, kurio unikalus numeris **1097-6008-7010** (toliau – **Namo**), bendrojo naudojimo objektų valdytojo, veikiančio 2012-11-25 bendrojo naudojimo objektų valdymo, naudojimo ir priežiūros jungtinės veiklos (partnerystės) sutarties pagrindu, kuriam atstovauja Namų ir kitų patalpų savininkų įgaliotas asmuo

Vilnius (toliau – **Įgaliotojas**), ir viešosios įstaigos „Atnaujinkime miestą, juridinio asmens kodas 300662245, buveinės adresas Panerių g. 20, Vilniuje, atstovaujamos direktorės veikiančios pagal įstaigos įstatus (toliau – **Įgaliotinis**).

Įgaliotojas ir Įgaliotinis toliau sutartyje kartu vadinami „šalimis“, o kiekvienas atskirai – „šalimi“.

Sutartyje vartojamos sąvokos ir apibrėžimai atitinka sąvokas ir apibrėžimus, nurodytus Lietuvos Respublikos valstybės paramos daugiabučiams namams atnaujinti (modernizuoti) įstatyme (toliau – **Įstatymas**), Daugiabučių namų atnaujinimo (modernizavimo) programoje, patvirtintoje Lietuvos Respublikos Vyriausybės 2004 m. rugsėjo 23 d. nutarimu Nr. 1213 „Dėl Daugiabučių namų atnaujinimo (modernizavimo) programos patvirtinimo“ (toliau – **Programa**), Valstybės paramos daugiabučiams namams atnaujinti (modernizuoti) teikimo ir daugiabučių namų atnaujinimo (modernizavimo) projektų įgyvendinimo priežiūros taisyklėse, patvirtintose Lietuvos Respublikos Vyriausybės 2009 m. gruodžio 16 d. nutarimu Nr. 1725 „Dėl Valstybės paramos daugiabučiams namams atnaujinti (modernizuoti) teikimo ir daugiabučių namų atnaujinimo (modernizavimo) projektų įgyvendinimo priežiūros taisyklių patvirtinimo ir daugiabučio namo atnaujinimo (modernizavimo) projektui įgyvendinti skirto kaupiamojo įnašo ir (ar) kitų įmokų didžiausios mėnesinės įmokos nustatymo“ (toliau – **Valstybės paramos taisyklės**), Daugiabučio namo atnaujinimo (modernizavimo) investicijų plano rengimo tvarkos aprašo (toliau – **Projekto rengimo tvarkos aprašas**), tvirtinamo Lietuvos Respublikos aplinkos ministro įsakymu, jeigu sutartyje nenurodyta kitaip.

ATSIŽVELGDAMOS Į TAI, KAD:

- (A) Namų ir kitų patalpų savininkai (toliau – **patalpų savininkai**) 2021-05-27 priėmė sprendimą (toliau – **sprendimas**) dėl namo atnaujinimo (modernizavimo) projekto (toliau – **projektas**) įgyvendinimo pagal Vilniaus miesto savivaldybės energinio efektyvumo didinimo daugiabučiuose namuose programą, patvirtintą Vilniaus miesto savivaldybės tarybos 2013 m. gegužės 15 d. sprendimu Nr. 1-1242, ir investicijų plano patvirtinimo (patalpų savininkų 2021-06-03 Protokolas Nr. SAV46/02);
- (B) Sprendime numatyta, kad projekto parengimo ir įgyvendinimo administravimas ir finansavimas bus pavestas Įgaliotiniui;
- (C) Sprendime taip pat nurodyta, kad Įgaliotinis suorganizuos patalpų savininkų sprendimo priėmimą dėl banko ar kitos kredito įstaigos pasirinkimo atnaujinimo (modernizavimo) projektui parengti ir (ar) įgyvendinti prieš tai pateikdamas jiems susipažinti su esminėmis kreditavimo sutarčių sąlygomis arba kreditavimo sutarčių projektais; patalpų savininkams pasirinkus banką arba kitą kredito įstaigą sudarys kreditavimo sutartį su banku ar kita kredito įstaiga dėl lengvatinio kredito projektui parengti ir (ar) įgyvendinti (rangos darbams atlikti ir (ar) statybos techninei priežiūrai vykdyti).

ŠALYS SUSITARIA:

1. Sutarties dalykas

- 1.1. Sutartyje numatytomis sąlygomis ir tvarka, Įgaliotojas paveda Įgaliotiniui atlikti visus būtinus administracinius ir teisinius veiksmus, pasirašyti ir (ar) pateikti visus būtinus dokumentus, (toliau visi šie veiksmai vadinami pavedimu), susijusius su projekto įgyvendinimu, t. y.:
 - 1.1.1. atnaujinimo (modernizavimo) projekto (ar jo dalies) parengimu, kaip numatyta sutartyje, sprendime, Įstatyme, Programoje, Valstybės paramos taisyklėse, Projekto rengimo tvarkos apraše, statybos techniniame reglamente STR 1.04.04:2017 „Statinio projektavimas, projekto ekspertizė“, patvirtintame aplinkos ministro 2004 m. gruodžio 30 d. įsakymu Nr. D1-708, ir kituose taikytinuose teisės aktuose; patvirtintame aplinkos ministro 2016 m. lapkričio 7 d. įsakymu Nr. D1-738, ir kituose taikytinuose teisės aktuose;

- 1.1.2. statybos rangos darbų paslaugos pirkimu ir statybos rangos darbų sutarties sudarymu, kaip numatyta sutartyje, sprendime, Įstatyme, Programoje, Valstybės paramos taisyklėse, Projekto rengimo tvarkos apraše ir kituose taikytinuose teisės aktuose;
- 1.1.3. statybos techninės priežiūros paslaugos pirkimu ir statybos techninės priežiūros paslaugos sutarties sudarymu, kaip numatyta šioje sutartyje, sprendime, Įstatyme, Programoje, Valstybės paramos taisyklėse, Projekto rengimo tvarkos apraše ir kituose taikytinuose teisės aktuose;
- 1.1.4. atnaujinimo (modernizavimo) projekto finansavimo organizavimu, įskaitant kreditavimo sutarties su bankais ar kitomis kredito įstaigomis dėl lengvatinio kredito atnaujinimo (modernizavimo) projektui (ar jo daliai) parengti ir (ar) įgyvendinti (statybos techninei priežiūrai vykdyti ir (ar) statybos rangos darbams pagal daugiabučio namo butų ir kitų patalpų savininkų patvirtintą investicijų planą atlikti) Įgaliojimo vardu patalpų savininkų naudai sudarymu, kaip numatyta sutartyje, sprendime Įstatyme, Programoje, Taisyklėse, Projekto rengimo tvarkos apraše ir kituose taikytinuose teisės aktuose;
- 1.1.5. atnaujinimo (modernizavimo) projekto įgyvendinimo metu atliktų statybos darbų priėmimu ir statybos rangos darbų priėmimo – perdavimo aktų, atstovaujant patalpų savininkams, pasirašymu, kaip numatyta sutartyje, sprendime, Įstatyme, Programoje, Valstybės paramos taisyklėse, Projekto rengimo tvarkos apraše ir kituose taikytinuose teisės aktuose;
- 1.1.6. valstybės paramos daugiabučiams namams atnaujinti (modernizuoti), atstovaujant patalpų savininkams, gavimu, kaip numatyta sutartyje, sprendime, Įstatyme, Programoje, Valstybės paramos taisyklėse, Kredito, paimto daugiabučiam namui atnaujinti (modernizuoti) ir palūkanų apmokėjimo už asmenis, turinčius teisę į būsto šildymo išlaidų kompensaciją tvarkos apraše, patvirtintame Lietuvos Respublikos aplinkos ministro ir Lietuvos Respublikos socialinės apsaugos ir darbo ministro 2012 m. vasario 24 d. įsakymu Nr. D1-174/A1-116 (Žin., 2012, Nr. 26-1203), ir kituose taikytinuose teisės aktuose;
- 1.1.7. atnaujinimo (modernizavimo) projektui įgyvendinti paimto lengvatinio kredito ir palūkanų grąžinimo kreditą suteikusiam bankui ar kitai kredito įstaigai administravimu; kiekvieno mėnesio įmokų, tenkančių patalpų savininkams, apskaičiavimu; mokestinių pranešimų patalpų savininkams pateikimu; įmokų apskaitos bei kitų kreditavimo sutartyje numatytų sąlygų vykdymu, kaip numatyta sutartyje, sprendime, kreditavimo sutartyje, Įstatyme, Programoje, Valstybės paramos taisyklėse, Kredito, paimto daugiabučiam namui atnaujinti (modernizuoti) ir palūkanų apmokėjimo už asmenis, turinčius teisę į būsto šildymo išlaidų kompensaciją tvarkos apraše, patvirtintame Lietuvos Respublikos aplinkos ministro ir Lietuvos Respublikos socialinės apsaugos ir darbo ministro 2012 m. vasario 24 d. įsakymu Nr. D1-174/A1-116 (Žin., 2012, Nr. 26-1203), ir kituose taikytinuose teisės aktuose.
- 1.2. Šalys susitaria, kad:
 - 1.2.1. už namo atnaujinimo (modernizavimo) projekto įgyvendinimo administravimą Įgaliojiniui mokamas sprendime nurodyto dydžio namo atnaujinimo (modernizavimo) projekto įgyvendinimo administravimo mokestis: 3,50 Eur (neįskaitant PVM) vienam kvadratiniam metrui buto naudingojo ar kitų patalpų bendrojo ploto per visą projekto įgyvendinimo laikotarpį;
 - 1.2.2. Nuo dienos, kai baigiamas mokėti namo atnaujinimo (modernizavimo) projekto administravimo mokestis iki kredito grąžinimo dienos mokamas kredito administravimo mokestis: 0,0434 Eur/kv. m per mėnesį (be PVM) (jei šios paslaugos neteikia finansų įstaiga);
 - 1.2.3. visas išlaidas, susijusias su namo atnaujinimo (modernizavimo) projekto (ar jo dalies) parengimu ir įgyvendinimu (statybos techninės priežiūros vykdymu ir statybos rangos darbų atlikimu), įskaitant namo atnaujinimo (modernizavimo) projekto įgyvendinimo administravimo išlaidas, atėmus patalpų savininkams suteiktos valstybės paramos daugiabučiams namams atnaujinti (modernizuoti) lėšų dalį, apmoka patalpų savininkai. Paskirstant lėšas butų ir kitų patalpų savininkams, įvertinamos bendrosios investicijos, kurios paskirstomos proporcingai daliai bendrojoje nuosavybėje (buto naudingajam plotui arba kitų patalpų bendrajam plotui ir viso namo naudingojo ploto santykiui), ir individualios investicijos (buto ar kitų patalpų langų keitimui, balkonų įstiklinimui ir pan.);
 - 1.2.4. visas išlaidas dėl juridinio fakto, susijusio su paskolos sutartimi įregistravimu, Nekilnojamojo turto registre apmoka Įgaliotojas, pagal Registro tvarkytojo, valstybės įmonės Registrų centras išrašytą PVM sąskaitą faktūrą.

Kredito administravimo mokestį apmoka kreditą turintys butų ir kitų patalpų savininkai iki jo grąžinimo dienos (valstybės parama neteikiama).

2. Įgaliotinio įsipareigojimai

- 2.1. Įgaliotinis privalo įvykdyti jam duotą pavedimą pagal sutartį, vadovaudamasis namo patalpų savininkų sprendimu ir patvirtintu daugiabučio namo atnaujinimo (modernizavimo) investicijų planu (toliau – **Investicijų planas**).
- 2.2. Įgaliotinis privalo įvykdyti pavedimą asmeniškai (neturi teisės įgalioti kitų asmenų atlikti sutartimi prisiimtų veiksmų Įgaliotojo vardu, išskyrus atvejus, kai paslaugų ir (ar) darbų pirkimui organizuoti ir pirkimo procedūroms iki pirkimo sutarties sudarymo atlikti įgalioja viešąją įstaigą CPO LT).
- 2.3. Įgaliotinis privalo teikti Įgaliotojui rašytines ataskaitas apie pavedimo įgyvendinimo eigą ne rečiau kaip metų ketvirčiui pasibaigus iki kito mėnesio 10 (dešimtos) kalendorinės dienos.
- 2.4. Įgaliotinis pavedimo vykdymo metu patalpų savininkams privalo teikti informaciją, susijusią su namo atnaujinimo (modernizavimo) projekto įgyvendinimu, kai jie kreipiasi raštu ar elektroniniu laišku – atsakyti raštu ar elektroniniu laišku ne vėliau kaip per 10 darbo dienų nuo prašymo gavimo dienos. Įvykdęs pavedimą, Įgaliotinis privalo Įgaliotojui suteikti informaciją apie pavedimo įvykdymą, pateikti visus susijusius dokumentus.

3. Įgaliotojo įsipareigojimai

- 3.1. Įgaliotojas kontroliuoja sutarties vykdymą (projektavimo ir statybos rangos darbų atlikimo terminų atitiktį Investicijų plane numatytam projekto įgyvendinimo planui, išlaidų atitiktį projekto finansavimo planui, statybos darbų organizavimo reikalavimų vykdymą ir kitų sutartyje nustatytų įsipareigojimų vykdymą). Jis turi teisę pareikalauti, kad Įgaliotinis pateiktų visą informaciją apie pavedimo vykdymą, reikšti pretenzijas dėl pavedimo vykdymo ir teikti atitinkamoms institucijoms informaciją apie pažeidimus, dėl kurių gali būti keliamas teisinės atsakomybės klausimas.
- 3.2. Jeigu Įgaliotinis netinkamai vykdo įsipareigojimus pagal šią sutartį, Įgaliotojas, pareiškęs pretenzijas raštu, turi teisę vienašališkai nutraukti sutartį, jeigu Įgaliotinis per 15 kalendorinių dienų neištaiso rašte nurodytų trūkumų ir (ar) neįvykdo sutartyje nurodytų įsipareigojimų. Sutarties nutraukimas turi būti raštiškai suderintas su valstybės paramos daugiabučiams namams atnaujinti (modernizuoti) teikimą administruojančia viešąja įstaiga Būsto energijos taupymo agentūra ir kreditą projektui įgyvendinti suteikusi banku. Nutraukęs sutartį Įgaliotojas turi prisiimti visas Įgaliotiniui sutartimi deleguotas prievoles, susijusias su projekto įgyvendinimu, kredito grąžinimo ir palūkanų apmokėjimo administravimu.
- 3.3. Įgaliotojas įsipareigoja teikti Įgaliotiniui turimą informaciją ir duomenis apie namo būklę, energijos suvartojimą, patalpų savininkų apskaitos duomenis, kurie susiję su projekto rengimu, statybos darbų vykdymu ir projekto finansavimo organizavimu.
- 3.4. Įgaliotojas, kiek tai yra būtina projekto įgyvendinimui ir kredito grąžinimo administravimui, užtikrins patekimą į Namų bendrojo naudojimo ar kitas patalpas, užtikrina projekto įgyvendinimui būtiną patalpų savininkų bendradarbiavimą.

4. Baigiamosios nuostatos

- 4.1. Sutartis įsigalioja jos pasirašymo dieną ir galioja iki įsipareigojimų įvykdymo.
- 4.2. Jei kuri nors sutarties nuostata arba jos taikymas vienai iš šalių ar esant kokioms nors aplinkybėms pripažįstama negaliojančia ar prieštaraujančia imperatyvioms įstatymų ar kitų teisės aktų nuostatoms, kitos sutarties nuostatos yra galiojančios.
- 4.3. Visi sutarties pakeitimai, papildymai ir priedai galioja tik jei jie sudaryti raštu, vadovaujantis patalpų savininkų priimtais sprendimais, ir šalių tinkamai pasirašyti.
- 4.4. Šalys įsipareigoja išlaikyti informacijos, kurią suteikė viena kitai vykdydamos sutartį, taip pat sutarties turinio konfidencialumą ir be išankstinio raštiško kitos šalies sutikimo neatkleisti tokios informacijos trečiosioms šalims, išskyrus įstatymų numatytus atvejus.
- 4.5. Šalių ginčai kilę vykdant sutartį, sprendžiami derybų keliu. Šalims neišsprendus ginčo derybų keliu, ginčas sprendžiamas Lietuvos Respublikos teismuose pagal Lietuvos Respublikos taikytiną teisę.

5. Sutarties priedai

Patalpų savininkų sprendimo protokolas (su Investicijų planu), lapai (-ų).

Šalių rekvizitai ir parašai

Įgaliotojas:


Daugiabučio namo, Savanorių pr. 46 (1A9b),

Vilnius, butų ir kitų patalpų savininkų

įgaliotas asmuo Marija Vilkanienė gim. 1949-08-30

Savanorių pr. 46 -11, Vilnius

tel. +370 606 59488

 

A. V.

Įgaliotinis:

Viešoji įstaiga „Atnaujinkime miestą“


juridinio asmens kodas 300662245

Panerių g. 20, 03209 Vilnius

a. s. LT60 7044 0600 0671 5589, AB SEB bankas

el. p. info@amiestas.lt

tel. 8 52 503 408

 

NEKILNOJAMOJO TURTO REGISTRO DUOMENŲ BAZĖS IŠRAŠAS

2022-03-07 09:23:18

1. Nekilnojamojo turto registre įregistruotas turtas:

Registro Nr.: 10/203099
Registro tipas: Statiniai
Sudarymo data: 1976-04-20
Adresas: Vilnius, Savanorių pr. 46

2. Nekilnojamieji daiktai:

2.1.

Pastatas - Daugiabutis gyvenamasis namas

Unikalus daikto numeris: 1097-6008-7010
Daikto pagrindinė naudojimo paskirtis: Gyvenamoji (trijų ir daugiau butų - daugiabučiai pastatai)
Žymėjimas plane: 1A9b
Statybos pradžios metai: 1976
Statybos pabaigos metai: 1976
Papr. remonto pradžios metai: 2008
Papr. remonto pabaigos metai: 2009
Statinio kategorija: Ypatingasis
Baigtumo procentas: 100 %
Šildymas: Centrinis šildymas iš centralizuotų sistemų
Vandentiekis: Komunalinis vandentiekis
Nuotekų šalinimas: Komunalinis nuotekų šalinimas
Dujos: Gamtinės
Sienos: Gelžbetonio plokštės
Stogo danga: Ruberoidas
Aukštų skaičius: 9
Bendras plotas: 2985.96 kv. m
Naudingas plotas: 2734.18 kv. m
Gyvenamasis plotas: 1841.04 kv. m
Rūšių (pusrūšių) plotas: 27.14 kv. m
Pagrindinis plotas: 141.47 kv. m
Tūris: 11860 kub. m
Užstatytas plotas: 336.00 kv. m
Gyvenamosios paskirties patalpų skaičius: 48
Kambarių skaičius: 112
Koordinatė X: 6060321
Koordinatė Y: 580444
Atkūrimo sąnaudos (statybos vertė): 1086 Eur
Atkuriamoji vertė: 1086 Eur
Vidutinės rinkos vertės nustatymo data: 1976-09-03
Kadastro duomenų nustatymo data: 2015-07-29
Pastato (jo dalies) energinio naudingumo klasė: F
Skaičiuojamosios šiluminės energijos sąnaudos pastatui (jo daliai) šildyti: 230.60 kWh/m2/m.

2.2.

Pastatas - Gyvenamasis namas

Unikalus daikto numeris: 1097-6008-7022
Daikto pagrindinė naudojimo paskirtis: Gyvenamoji (trijų ir daugiau butų - daugiabučiai pastatai)
Žymėjimas plane: 2A9b
Statybos pradžios metai: 1976
Statybos pabaigos metai: 1976
Papr. remonto pradžios metai: 2009
Papr. remonto pabaigos metai: 2020
Statinio kategorija: Ypatingasis
Baigtumo procentas: 100 %
Šildymas: Bendroji centrinio šildymo sistema
Vandentiekis: Komunalinis vandentiekis
Nuotekų šalinimas: Komunalinis nuotekų šalinimas
Dujos: Gamtinės
Sienos: Gelžbetonio plokštės
Stogo danga: Ruberoidas
Aukštų skaičius: 9
Bendras plotas: 2979.21 kv. m
Naudingas plotas: 2775.05 kv. m
Gyvenamasis plotas: 1841.49 kv. m
Rūšių (pusrūšių) plotas: 16.22 kv. m
Pagrindinis plotas: 151.35 kv. m
Tūris: 12139 kub. m
Užstatytas plotas: 340.64 kv. m
Patalpų, suformuotų kaip atskiri nekilnojamieji daiktai, skaičius: 51
Gyvenamosios paskirties patalpų skaičius: 48
Kambarių skaičius: 112
Koordinatė X: 6060318
Koordinatė Y: 580442
Atkūrimo sąnaudos (statybos vertė): 1101 Eur
Atkuriamoji vertė: 1101 Eur
Vidutinės rinkos vertės nustatymo data: 1976-04-20
Kadastro duomenų nustatymo data: 2021-04-19
Pastato (jo dalies) energinio naudingumo klasė: F
Skaičiuojamosios šiluminės energijos sąnaudos pastatui (jo daliai) šildyti: 201.51 kWh/m2/m.

daliai) šildyti:

- 2.3. **Pastatas - Gyvenamasis namas**
Unikalus daikto numeris: **1097-6008-7030**
Daikto pagrindinė naudojimo paskirtis: **Gyvenamoji (trijų ir daugiau butų - daugiabučiai pastatai)**
Žymėjimas plane: **3A9b**
Statybos pradžios metai: **1976**
Statybos pabaigos metai: **1976**
Kap. remonto pradžios metai: **2008**
Kap. remonto pabaigos metai: **2009**
Papr. remonto pradžios metai: **2019**
Papr. remonto pabaigos metai: **2019**
Statinio kategorija: **Ypatingasis**
Baigtumo procentas: **100 %**
Šildymas: **Centrinis šildymas iš centralizuotų sistemų**
Vandentiekis: **Komunalinis vandentiekis**
Nuotekų šalinimas: **Komunalinis nuotekų šalinimas**
Dujos: **Gamtinės**
Sienos: **Gelžbetonio plokštės**
Stogo danga: **Bitumas**
Aukštų skaičius: **9**
Bendras plotas: **2973.47 kv. m**
Naudingas plotas: **2774.76 kv. m**
Negyvenamosios paskirties patalpos(-ų) naudingasis plotas: **182.64 kv. m**
Gyvenamasis plotas: **1841.84 kv. m**
Rūšių (pusrūšių) plotas: **16.07 kv. m**
Pagrindinis plotas: **154.73 kv. m**
Tūris: **12139 kub. m**
Užstatytas plotas: **341.00 kv. m**
Gyvenamosios paskirties patalpų skaičius: **48**
Kambarių skaičius: **112**
Koordinatė X: **6060299**
Koordinatė Y: **580406**
Atkūrimo sąnaudos (statybos vertė): **1104 Eur**
Atkuriamoji vertė: **1104 Eur**
Vidutinės rinkos vertės nustatymo data: **1976-04-20**
Kadastro duomenų nustatymo data: **2020-05-20**
Pastato (jo dalies) energinio naudingumo klasė: **F**
Skaičiuojamosios šiluminės energijos sąnaudos pastatui (jo daliai) šildyti: **201.65 kWh/m2/m.**
3. Daikto priklausiniai iš kito registro: įrašų nėra
4. Nuosavybė: įrašų nėra
5. Valstybės ir savivaldybių žemės patikėjimo teisė: įrašų nėra
6. Kitos daiktinės teisės : įrašų nėra
7. Juridiniai faktai:
- 7.1. **Nustatytas bendro naudojimo objektų valdymas (sudaryta jungtinės veiklos sutartis)**
Įgaliojatinis: [redacted]
Daiktas: **pastatas Nr. 1097-6008-7030, aprašytas p. 2.3.**
Įregistravimo pagrindas: **2012-12-02 Jungtinės veiklos sutartis**
Įrašas galioja: **Nuo 2021-12-16**
- 7.2. **Nustatytas bendro naudojimo objektų valdymas (sudaryta jungtinės veiklos sutartis)**
Įgaliojatinis: [redacted]
JURGITA STONKUVIENE, gim. 1977-12-24
Daiktas: **pastatas Nr. 1097-6008-7022, aprašytas p. 2.2.**
Įregistravimo pagrindas: **2012-11-30 Jungtinės veiklos sutartis**
2020-02-14 Protokolas Nr. 2
2020-10-22 Protokolas Nr. 1
Įrašas galioja: **Nuo 2020-11-06**
- 7.3. **Nustatytas bendro naudojimo objektų valdymas (sudaryta jungtinės veiklos sutartis)**
Įgaliojatinis: [redacted]
VILIUS JANUTENAS, gim. 1965-09-12
Daiktas: **pastatas Nr. 1097-6008-7010, aprašytas p. 2.1.**
Įregistravimo pagrindas: **2012-11-25 Jungtinės veiklos sutartis**
2018-03-06 Protokolas Nr. 2
Įrašas galioja: **Nuo 2018-04-11**
- 7.4. **Nustatytas turto administravimas**
Administratorius: **UAB "Namų ūkis", a.k. 302692251**
Daiktas: **pastatas Nr. 1097-6008-7010, aprašytas p. 2.1.**
Įregistravimo pagrindas: **2013-03-01 Sutartis Nr. 8**
Aprašymas: **Terminas - 3 (treji) metai. Tuo atveju, jei nei viena šalis prieš 30 dienų iki sutarties galiojimo pabaigos raštu nepareiškia noro nutraukti sutartį, ji pratęsiama dar vieneriems metams.**
Įrašas galioja: **Nuo 2013-04-03**
Terminas: **Nuo 2013-04-01**
- 7.5. **Nustatytas turto administravimas**
Administratorius: **UAB "Namų ūkis", a.k. 302692251**
Daiktas: **pastatas Nr. 1097-6008-7022, aprašytas p. 2.2.**
Įregistravimo pagrindas: **2013-03-01 Sutartis Nr. 7**
Aprašymas: **Terminas - 3 (treji) metai. Tuo atveju, jei nei viena šalis prieš 30 dienų iki sutarties galiojimo pabaigos raštu nepareiškia noro nutraukti sutartį, ji pratęsiama dar vieneriems metams.**
Įrašas galioja: **Nuo 2013-04-03**

Terminas: Nuo 2013-04-01

- 7.6. Nustatytas turto administravimas
Administratorius: UAB "Namų ūkis", a.k. 302692251
Daiktas: pastatas Nr. 1097-6008-7030, aprašytas p. 2.3.
Įregistravimo pagrindas: 2013-03-01 Sutartis Nr. 9
Aprašymas: Terminas - 3 (treji) metai. Tuo atveju, jei nei viena šalis prieš 30 dienų iki sutarties galiojimo pabaigos raštu nepareiškia noro nutraukti sutartį, ji pratęsiama dar vieneriems metams.
Įrašas galioja: Nuo 2013-04-03
Terminas: Nuo 2013-04-01

8. Žymos: įrašų nėra

9. Teritorijos, kuriose taikomos specialiosios žemės naudojimo sąlygos: įrašų nėra

10. Daikto registravimas ir kadastro žymos:


- 10.1. Kadastro duomenų tikslinimas (daikto registravimas)
Daiktas: pastatas Nr. 1097-6008-7022, aprašytas p. 2.2.
Įregistravimo pagrindas: 2021-04-19 Nekilnojamojo daikto kadastro duomenų byla
Aprašymas: Pastato kadastro duomenys patikslinti pakeitus buto (unikalus Nr. 1097-6008-7010:0067) kadastro duomenis.
Įrašas galioja: Nuo 2021-04-28
- 10.2. Išduotas pastato (jo dalies) energinio naudingumo sertifikatas (kadastro žyma)
Daiktas: pastatas Nr. 1097-6008-7010, aprašytas p. 2.1.
Įregistravimo pagrindas: 2021-02-25 Statybos produkcijos sertifikavimo centro pranešimas Nr. KG-0393-00555/0
Įrašas galioja: Nuo 2021-02-25
Terminas: Nuo 2021-02-25 iki 2031-02-25
- 10.3. Išduotas pastato (jo dalies) energinio naudingumo sertifikatas (kadastro žyma)
Daiktas: pastatas Nr. 1097-6008-7022, aprašytas p. 2.2.
Įregistravimo pagrindas: 2021-02-03 Statybos produkcijos sertifikavimo centro pranešimas Nr. KG-0212-04220/0
Įrašas galioja: Nuo 2021-02-03
Terminas: Nuo 2021-02-03 iki 2031-02-03
- 10.4. Išduotas pastato (jo dalies) energinio naudingumo sertifikatas (kadastro žyma)
Daiktas: pastatas Nr. 1097-6008-7030, aprašytas p. 2.3.
Įregistravimo pagrindas: 2021-02-03 Statybos produkcijos sertifikavimo centro pranešimas Nr. KG-0212-04221/0
Įrašas galioja: Nuo 2021-02-03
Terminas: Nuo 2021-02-03 iki 2031-02-03
- 10.5. Kadastro duomenų tikslinimas (daikto registravimas)
Daiktas: pastatas Nr. 1097-6008-7030, aprašytas p. 2.3.
Įregistravimo pagrindas: 2020-05-22 Nekilnojamojo daikto kadastro duomenų byla
Aprašymas: Pastato kadastro duomenys patikslinti, pakeitus patalpos (unikalus Nr. 1097-6008-7030:0095) kadastro duomenis.
Įrašas galioja: Nuo 2020-06-10
- 10.6. Kapitalinis remontas (daikto registravimas)
Daiktas: pastatas Nr. 1097-6008-7030, aprašytas p. 2.3.
Įregistravimo pagrindas: 2017-02-10 Nekilnojamojo daikto kadastro duomenų byla
2017-03-02 Deklaracija apie statybos užbaigimą / paskirties pakeitimą
Nr. ACCR-100-170302-00229
Aprašymas: Pastato kadastro duomenys patikslinti, pakeitus patalpų (unikalus Nr. 1097-6008-7030:0095) kadastro duomenis.
Įrašas galioja: Nuo 2017-03-09
- 10.7. Kadastro duomenų tikslinimas (daikto registravimas)
Daiktas: pastatas Nr. 1097-6008-7010, aprašytas p. 2.1.
Įregistravimo pagrindas: 2015-07-29 Nekilnojamojo daikto kadastro duomenų byla
Aprašymas: Pastato kadastro duomenys patikslinti, pakeitus patalpos (unikalus Nr. 1097-6008-7010:0030) kadastro duomenis.
Įrašas galioja: Nuo 2015-09-16

11. Registro pastabos ir nuorodos: įrašų nėra

12. Kita informacija: įrašų nėra

13. Informacija apie duomenų sandoriui tikslinimą: įrašų nėra

Dokumentą atspausdino

 

Egidijus Sutkus | Aestas

Nuo: [redacted]
Išsiųsta: antradienis 2023 m. kovas 21 14:56
Kam: [redacted] UAB Aestas'
Tema: RE: Savanorių pr. 46, Vilnius I korpuso IV fasadų variantas.
Priedai: IV-Variantas-Savanoriu-46-I-Korp.2023-0-16.pdf

Sveiki, [redacted]

Šis planas yra tinkamas, tik padarykite antra varijantą su šviesiais balkonais.

Pagarbiai



[redacted]
VšĮ „Atnaujinkime miestą“
Projektų vadovas
Projektų įgyvendinimo skyrius

[redacted]
■ Panerių g. 20, 03209 Vilnius

www.amiestas.lt

Informacija, esanti šioje žinutėje ir su ja siunčiamuose dokumentuose, yra konfidenciali. Jeigu Jūs nesate šios žinutės adresatas, bet koks šio dokumento ar jo dalies naudojimas yra draudžiamas. Jei šią žinutę gavote per klaidą, prašome ją ištrinti ir apie tai informuoti siuntėją.

From: [redacted]
Sent: Thursday, March 16, 2023 2:05 PM
To: I [redacted] 'UAB Aestas'
<info@aestas.lt>
Subject: Savanorių pr. 46, Vilnius I korpuso IV fasadų variantas.

Laba diena,
Siunčiu Savanorių pr. 46, Vilnius I korpuso IV fasadų variantą.

Pagarbiai

[redacted]
Architektas
UAB "Aestas"

DETALŪS METADUOMENYS

Dokumento sudarytojas (-ai)	Nacionalinė žemės tarnyba 188704927, Gedimino pr. 19, LT-01103 Vilnius
Dokumento pavadinimas (antraštė)	DĖL ATSIŠAKYMO IŠDUOTI SUTIKIMĄ LAIKINAI NAUDOTIS VALSTYBINE ŽEME STATYBOS METU (SAVANORIŲ PR 46)
Dokumento registracijos data ir numeris	2023-06-30 Nr. 49SD-8935-(14.49.136 E.)
Dokumento gavimo data ir dokumento gavimo registracijos numeris	–
Dokumento specifikacijos identifikavimo žymuo	ADOC-V1.0
Parašo paskirtis	Pasirašymas
Parašą sukūrusio asmens vardas, pavardė ir pareigos	: Vilniaus miesto skyriaus vedėjas, Vilniaus miesto skyrius
Sertifikatas išduotas	: , Nacionalinė žemės tarnyba prie Aplinkos ministerijos LT
Parašo sukūrimo data ir laikas	2023-06-30 07:47:36 (GMT+03:00)
Parašo formatas	XAdES-T
Laiko žymoje nurodytas laikas	2023-06-30 07:47:37 (GMT+03:00)
Informacija apie sertifikavimo paslaugų teikėją	ADIC CA-B, Asmens dokumentu israsymo centras prie LR VRM LT
Sertifikato galiojimo laikas	2023-01-05 09:38:02 – 2026-01-04 09:38:02
Informacija apie būdus, naudotus metaduomenų vientisumui užtikrinti	"Registravimas" paskirties metaduomenų vientisumas užtikrintas naudojant "RCSC IssuingCA, VI Registru centras - i.k. 124110246 LT" išduotą sertifikatą "Dokumentų valdymo sistema NŽT DVS, Nacionalinė žemės tarnyba prie Aplinkos ministerijos, į.k.188704927 LT", sertifikatas galioja nuo 2022-12-19 16:41:35 iki 2025-12-18 16:41:35
Pagrindinio dokumento priedų skaičius	–
Pagrindinio dokumento pridedamų dokumentų skaičius	–
Priedamo dokumento sudarytojas (-ai)	–
Priedamo dokumento pavadinimas (antraštė)	–
Priedamo dokumento registracijos data ir numeris	–
Programinės įrangos, kuria naudojantis sudarytas elektroninis dokumentas, pavadinimas	Dokumentų valdymo sistema NŽT DVS, versija 3.5.69
Informacija apie elektroninio dokumento ir elektroninio (-ių) parašo (-ų) tikrinimą (tikrinimo data)	Atitinka specifikacijos keliamus reikalavimus. Visi dokumente esantys elektroniniai parašai galioja (2023-06-30 10:59:15)
Paieškos nuoroda	–
Papildomi metaduomenys	Nuorašą suformavo 2023-06-30 10:59:15 Dokumentų valdymo sistema NŽT DVS

TIIS paslaugos

"Topografinių ir inžinerinių tinklų planų erdvinį duomenų teikimas derinti ir tvarkyti" ataskaita

Sugeneruota: 2023-04-14 08:26

Paslaugos gavėjo informacija

Vardas ir pavardė:

GKP: 1GKV-1568

Paslaugos užsakymo informacija

Numeris: TIIS1-20230322-020022

Paslaugos nuoroda: <https://tiiis.planuojustatau.lt/portal/orders/TIIS1-20230322-020022>

Pavadinimas: Savanorių pr.46 Vilnius

Adresas: Savanorių pr.46 Naujamiesčio sen. Vilnius

Prašymo teritorija: 0.53 ha

Pateikto plano tipas: Topografinis planas – pilnas turinys

Rezervuoti šulinių numeriai: Ne

Paslaugos gavėjo komentaras: Vienas medis koordinuotas ir parodytas, kitas nepatenka į matuojama

Paslaugos gavėjo įkeltas dokumentas: Aiskinamasis_topo.pdf, Topografinis_pl.pdf

Paslaugos būseną: Prašymas ir erdviniai duomenys priimti

Pateiktą planą ir plano ED suderino

EDT organizacija: Vilniaus miesto savivaldybės administracija (195)

Priimtas sprendimas: Erdviniai duomenys priimti

Administracinį sprendimą priėmusio asmens vardas ir pavardė:

Pateiktas tikrinti EDR: Savanoriu46Vilnius.dwg

Pridėti dokumentai: Aiskinamasis_topo.pdf, Topografinis_pl.pdf

Veiksmų ir organizacijos priimtų sprendimų išsklotinė

2023-03-23 00:05:10	Gauta užduotis "Priimti ED (TOPO)"
2023-04-03 12:04:59	Atmesti: neteisingi duomenys
2023-04-04 23:21:03	Gauta užduotis "Priimti ED (TOPO)"
2023-04-14 08:21:42	Erdviniai duomenys priimti

ED pateikti susipažinti

Organizacija: AB „Vilniaus šilumos tinklai“ (83)

Gautas EDR: Savanoriu46Vilnius.dwg

ED pateikti susipažinti

Organizacija: AB „Energijos skirstymo operatorius“ ESO (80)
Organizacijos grupė: AB „Energijos skirstymo operatorius“. Elektros duomenys (81)
Gautas EDR: Savanoriu46Vilnius.dwg

ED pateikti susipažinti

Organizacija: AB „Energijos skirstymo operatorius“ ESO (80)
Organizacijos grupė: AB „Energijos skirstymo operatorius“. Vilniaus regionas, dujotiekio duomenys (81)
Gautas EDR: Savanoriu46Vilnius.dwg

ED pateikti susipažinti

Organizacija: Telia Lietuva, AB (86)
Organizacijos grupė: Telia Lietuva, AB. Vilniaus regionas, ryšių tinklo duomenys (424)
Gautas EDR: Savanoriu46Vilnius.dwg

ED pateikti susipažinti

Organizacija: UAB „Grinda“ (102)
Gautas EDR: Savanoriu46Vilnius.dwg

ED pateikti susipažinti


Organizacija: UAB „Vilniaus apšvietimas“ (156)
Gautas EDR: Savanoriu46Vilnius.dwg

ED pateikti susipažinti


Organizacija: UAB „Skaidula“ (131)
Gautas EDR: Savanoriu46Vilnius.dwg

ED pateikti susipažinti

Organizacija: UAB „Vilniaus viešasis transportas“ (155)
Gautas EDR: Savanoriu46Vilnius.dwg

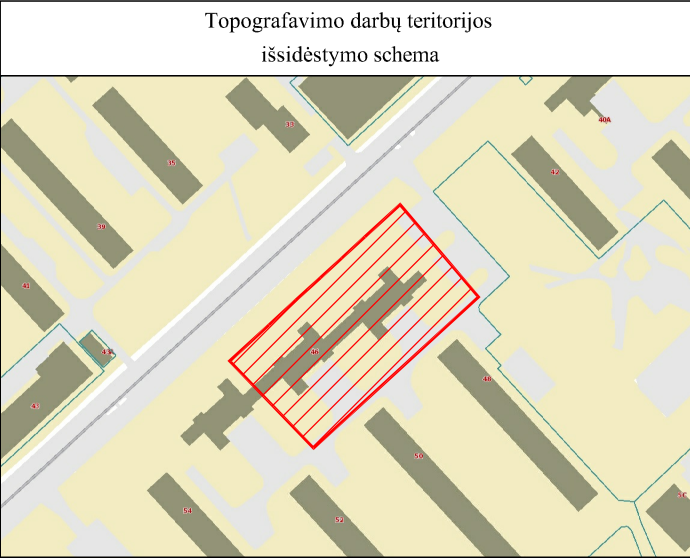

TOPOGRAFINIS PLANAS
M 1:500

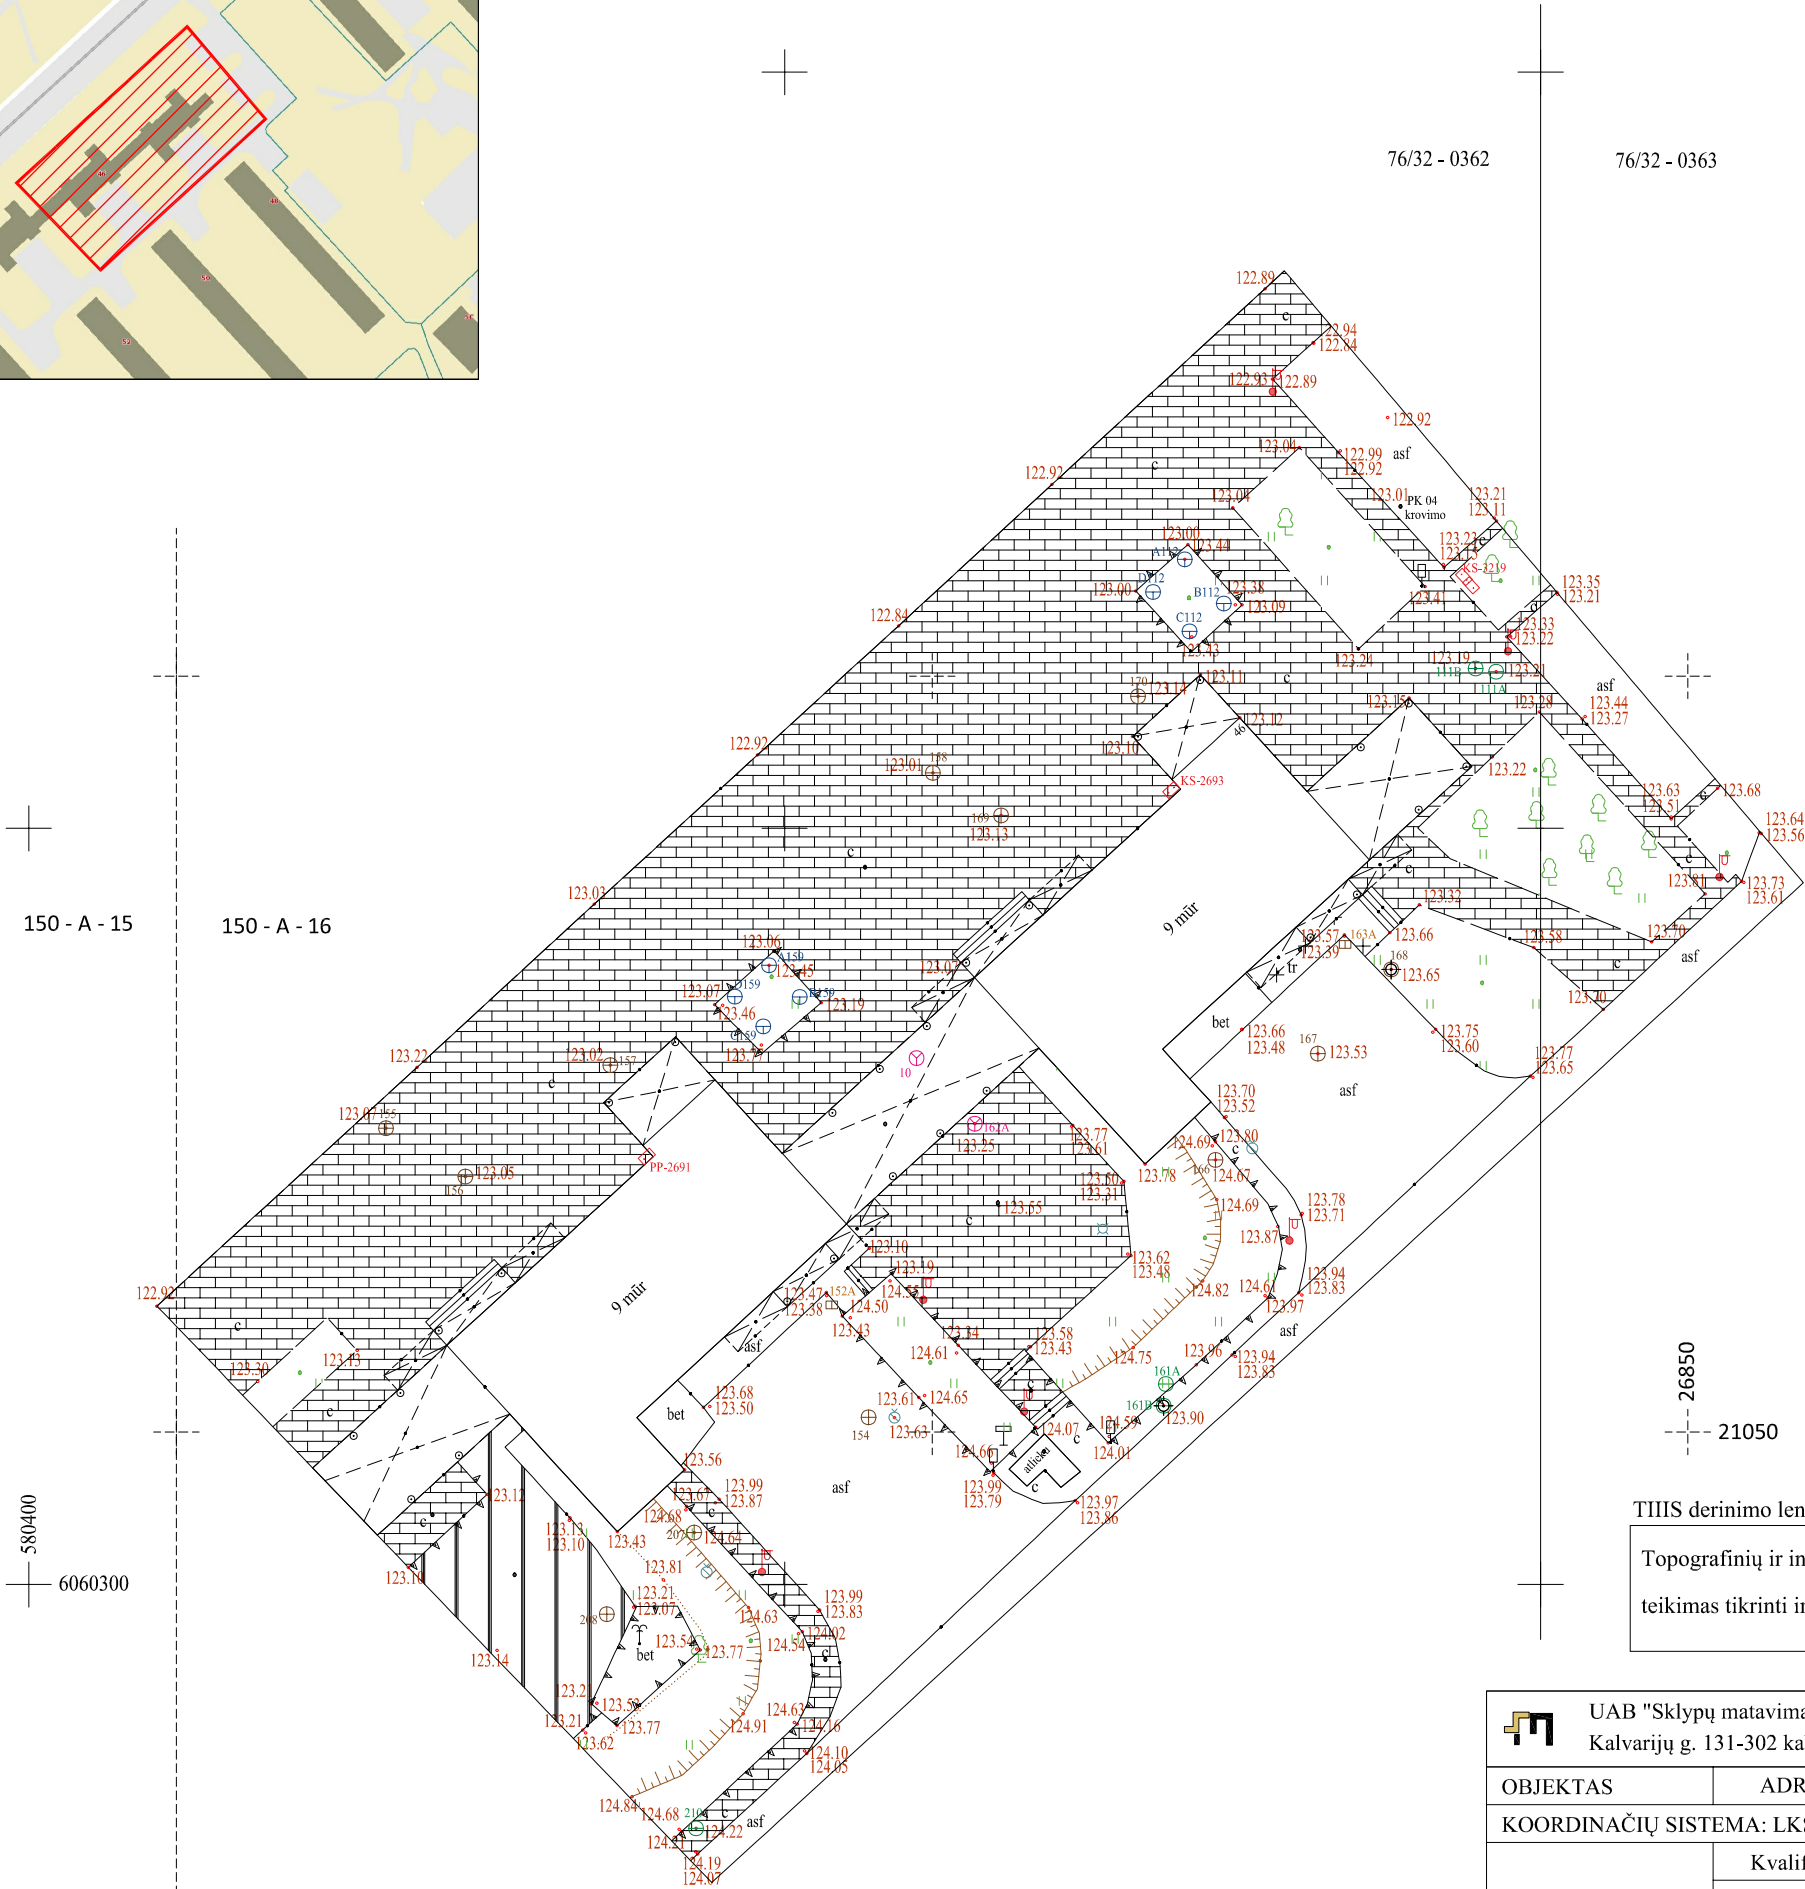

THIS derinimo lentelė		
Topografinių ir inžinerinių tinklų planų erdvinį duomenų teikimas tikrinti ir tvarkyti (THIS)	Data	
	Pateiktas	Ivykdytas
	2023-03-22	2023-04-14
		Prašymo Nr.
		THIS1-20230322-020022

	UAB "Sklypų matavimai" į. k. 300590290 Kalvarijų g. 131-302 kab., LT-08221 Vilnius, tel.: 8-676-35019, sklypumatavimai@gmail.com		Plano tipas: topografinis planas - pilnas turinys	
	OBJEKTAS		ADRESAS: Vilniaus m., Naujamiesčio sen., Savanorių pr.46	
GEODEZININKAS	KOORDINAČIŲ SISTEMA: LKS-94		Planinės padėties tikslumas 0.034m; aukščių padėties tikslumas - 0.036m.	
	Kvalifikacijos pažymėjimo Nr. 1GKV-1568		AUKŠČIŲ SISTEMA: LAS07	
VARDAS IR PAVARDĖ		PARAŠAS	DATA	
			2023-03	
				A.V.



STATYBOS SEKTORIAUS
VYSTYMO AGENTŪRA

Viešoji įstaiga • kodas 305997589 • Linkmenų g. 28-1, LT-08217 Vilnius
tel. (8 5) 275 7927 • el. p. agentura@ssva.lt • www.ssva.lt

Išrašas iš statybos specialistų kvalifikacijos atestatų ir teisės pripažinimo dokumentų registro

SPECIALISTAS

Vardas, pavardė:

TEISĖS DOKUMENTAS

Numeris: 3535 Ar galioja: TAIP

Pirmą kartą išduotas: 1998-02-06

Dokumento tipas: Kvalifikacijos atestatas

SUTEIKTA TEISĖ

Nuo 2013-05-10 iki 2018-06-14 Suteikta teisė eiti ypatingo statinio projekto vadovės, ypatingo statinio projekto vykdymo priežiūros vadovės, ypatingo statinio statybos techninės priežiūros vadovės, teritorijų detaliojo planavimo specialistės ir teritorijų specialiojo planavimo specialistės pareigas. Statiniai: gyvenamieji ir negyvenamieji pastatai; inžineriniai tinklai; susisiekimo komunikacijos: keliai, keliai (gatvės); kiti statiniai: sporto paskirties inžineriniai statiniai, kitos paskirties statiniai. Teritorijų planavimo rūšys: detalusis ir specialusis teritorijų planavimas.

Nuo 2018-06-14 Suteikta teisė eiti ypatingojo statinio projekto vadovės, ypatingojo statinio projekto vykdymo priežiūros vadovės ir ypatingojo statinio statybos techninės priežiūros vadovės pareigas. Statiniai: gyvenamieji ir negyvenamieji pastatai, inžineriniai tinklai, susisiekimo komunikacijos (keliai, gatvės), kiti inžineriniai statiniai.

KVALIFIKACIJOS TOBULINIMAS / TPD PATVIRTINIMAS

2018-06-07 Pateikti kvalifikacijos tobulinimą įrodantys dokumentai pripažinti tinkamais.

2023-06-13 Pateikti kvalifikacijos tobulinimą įrodantys dokumentai pripažinti tinkamais.

Duomenys atnaujinti: 2023-07-04. Paieškos data: 2023-07-09.

Išrašas atspausdintas:

.....

Išrašą atspausdino:

.....

(vardas, pavardė, parašas)

Architekto


KVALIFIKACIJOS A T E S T A T A S

LIETUVOS ARCHITEKTŲ RŪMAI

**Statinio projekto, statinio projekto vykdymo priežiūros,
statinio projekto architektūrinės dalies,
statinio projekto architektūrinės dalies vykdymo priežiūros vadovė**
Statinių kategorija: ypatingieji ir neypatingieji statiniai

Teritorijų planavimo vadovė
Kompleksinio teritorijų planavimo dokumentų rūšies:
vietovės lygmens detalieji planai

Lietuvos architektų rūmų pirmininkė

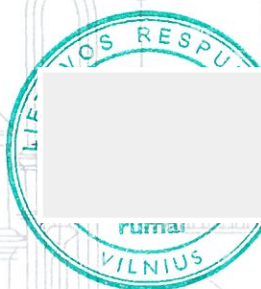

Architektų profesinio atestavimo komisijos



2014 m. balandžio mėn. 24 d. posėdžio protokolas Nr. 88
2019 m. gegužės mėn. 2 d. posėdžio protokolas Nr. 153



STATYBOS PRODUKCIJOS
SERTIFIKAVIMO CENTRAS

Valstybės įmonė Statybos produkcijos sertifikavimo centras, įmonės kodas 110068926, Linkmenų g. 28, LT-08217 Vilnius

KVALIFIKACIJOS ATESTATAS

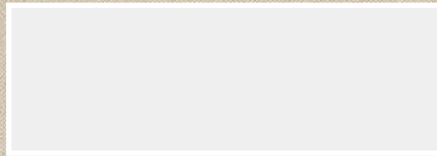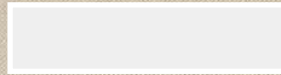


Suteikta teisė eiti ypatingojo statinio projekto dalies vadovo ir ypatingojo statinio projekto dalies vykdymo priežiūros vadovo pareigas.

Statiniai: gyvenamieji ir negyvenamieji pastatai, kiti inžineriniai statiniai, taip pat minėti statiniai, esantys kultūros paveldo objekto teritorijoje, jo apsaugos zonoje, kultūros paveldo vietovėje.

Projekto dalis: konstrukcijų.



Direktorius

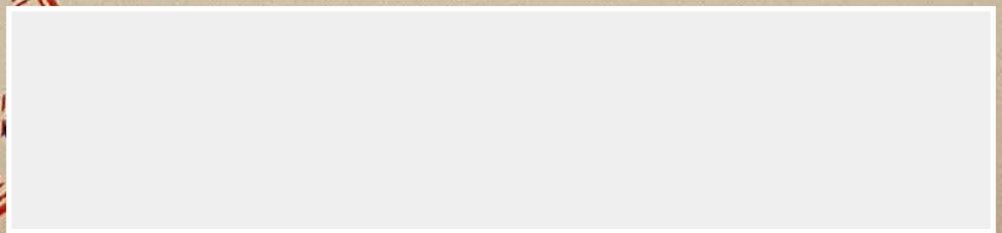

Išduotas 2018 m. gegužės 21 d.


Pirmą kartą išduotas 2013 m. liepos 5 d.



STATYBOS PRODUKCIJOS
SERTIFIKAVIMO CENTRAS

Valstybės įmonė Statybos produkcijos sertifikavimo centras, įmonės kodas 110068926, Linkmenų g. 28, LT-08217 Vilnius


KVALIFIKACIJOS ATESTATAS

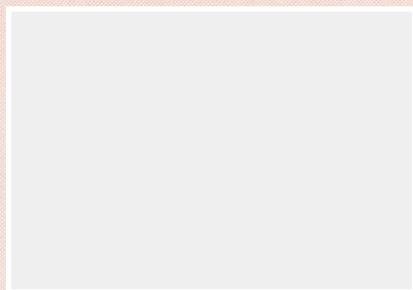

Suteikta teisė eiti ypatingo statinio projekto dalies vadovės, ypatingo statinio projekto dalies vykdymo priežiūros vadovės ir statinio projekto dalies ekspertizės vadovės pareigas.

Statiniai: visi statiniai (išskyrus branduolinės energetikos objektų statinius).
Projekto dalis: vandentiekio ir nuotekų šalinimo.

Direktorius

 

17468

Išduotas 2016 m. lapkričio 24 d.
Pirmą kartą išduotas 2011 m. kovo 29 d.

Kvalifikacijos atestatų registras skelbiamas www.spsc.lt

STATYBOS PRODUKCIJOS
SERTIFIKAVIMO CENTRASValstybės įmonė, kodas 110068926 • Linkmenų g. 28, LT-08217 Vilnius • Tel.:2728077, faks.:2728075
El.p.: centras@spsc.lt , http://www.spsc.lt

Išrašas iš statybos specialistų kvalifikacijos atestatų ir teisės pripažinimo dokumentų registro

SPECIALISTAS

Vardas, pavardė Algirdas Lekstutis

TEISĖS DOKUMENTAS

Tipas Kvalifikacijos atestatas**Numeris** 34791**Pirmą kartą išduotas** 2015-07-09

SUTEIKTA TEISĖ

Nuo 2015-07-09 iki 2019-05-23 Suteikta teisė eiti ypatingo statinio projekto dalies vadovo ir ypatingo statinio projekto dalies vykdymo priežiūros vadovo pareigas.
Statiniai: gyvenamieji ir negyvenamieji pastatai. Projekto dalis: šildymo, vėdinimo ir oro kondicionavimo.**Nuo 2019-05-23 iki 2019-11-14** Suteikta teisė eiti ypatingojo statinio projekto dalies vadovo ir ypatingojo statinio projekto dalies vykdymo priežiūros vadovo pareigas.
Statiniai: gyvenamieji ir negyvenamieji pastatai, inžineriniai tinklai (vandentiekio, šilumos, nuotekų šalinimo). Projekto dalys: šildymo, vėdinimo ir oro kondicionavimo, vandentiekio ir nuotekų šalinimo, šilumos gamybos (iki 10 MW galios) ir tiekimo.**Nuo 2019-11-14** Suteikta teisė eiti ypatingojo statinio projekto dalies vadovo ir ypatingojo statinio projekto dalies vykdymo priežiūros vadovo pareigas.
Statiniai: gyvenamieji ir negyvenamieji pastatai, inžineriniai tinklai (vandentiekio, šilumos, nuotekų šalinimo), taip pat minėti statiniai, esantys kultūros paveldo objekto teritorijoje, jo apsaugos zonoje, kultūros paveldo vietovėje. Projekto dalys: šildymo, vėdinimo ir oro kondicionavimo, vandentiekio ir nuotekų šalinimo, šilumos gamybos (iki 10 MW galios) ir tiekimo.

KVALIFIKACIJOS TOBULINIMAS

2020-07-08 Pateikti kvalifikacijos tobulinimą įrodantys dokumentai pripažinti tinkamais.

Išrašas atspausdintas:

Išrašą atspausdino:

.....
(vardas, pavardė, parašas)


Duomenys atnaujinti: 2021-12-29. Paieškos data: 2021-12-30.



STATYBOS PRODUKCIJOS
SERTIFIKAVIMO CENTRAS

Valstybės įmonė Statybos produkcijos sertifikavimo centras, įmonės kodas 110068926, Linkmenų g. 28, LT-08217 Vilnius

KVALIFIKACIJOS ATESTATAS

 

Suteikta teisė eiti ypatingo statinio projekto dalies vadovo, ypatingo statinio projekto dalies vykdymo priežiūros vadovo ir ypatingo statinio specialiųjų statybos darbų vadovo pareigas.

Statiniai: gyvenamieji ir negyvenamieji pastatai, inžineriniai tinklai, kiti inžineriniai statiniai.

Projekto dalys: elektrotechnikos (iki 10 kV įtampos), elektroninių ryšių (telekomunikacijų), apsauginės signalizacijos, gaisrinės signalizacijos, procesų valdymo ir automatizacijos, statybos skaičiuojamosios kainos nustatymo (elektrotechnikos daliai).

Specialieji statybos darbai: statinio elektros inžinerinių sistemų įrengimas; procesų valdymo ir automatizavimo sistemų įrengimas; statinio nuotolinio ryšio (telekomunikacijų) inžinerinių sistemų įrengimas; statinio apsauginės signalizacijos, gaisrinės saugos (signalizacijos) inžinerinių sistemų įrengimas.

L.e.p. direktorius



Išduotas 2016 m. liepos 7 d.

Pirmą kartą išduotas 2010 m. lapkričio 30 d.

Kvalifikacijos atestatų registras skelbiamas www.spsc.lt

16840



Viešoji įstaiga • kodas 305997589 • Linkmenų g. 28-1, LT-08217 Vilnius
tel. (8 5) 275 7927 • el. p. agentura@ssva.lt • www.ssva.lt

Išrašas iš statybos specialistų kvalifikacijos atestatų ir teisės pripažinimo dokumentų registro**SPECIALISTAS**

Vardas, pavardė:

TEISĖS DOKUMENTAS

Numeris:

Ar galioja:

TAIPPirmą kartą išduotas: **2008-06-30**

Dokumento tipas: Kvalifikacijos atestatas

SUTEIKTA TEISĖNuo 2013-07-12
iki 2018-03-23

Suteikta teisė eiti ypatingo statinio projekto dalies vadovo ir ypatingo statinio projekto dalies vykdymo priežiūros vadovo pareigas.

Statiniai: gyvenamieji ir negyvenamieji pastatai; susisiekimo komunikacijos: keliai (gatvės); inžineriniai tinklai: elektroninių ryšių infrastruktūra; kiti statiniai.

Projekto dalys: elektrotechnikos (iki 10 kV įtampos), elektroninių ryšių (telekomunikacijų), apsauginės signalizacijos, gaisrinės signalizacijos, procesų valdymo ir automatizacijos.

Nuo 2018-03-23

Suteikta teisė eiti ypatingojo statinio projekto dalies vadovo ir ypatingojo statinio projekto dalies vykdymo priežiūros vadovo pareigas.

Statiniai: gyvenamieji ir negyvenamieji pastatai, susisiekimo komunikacijos (gatvės), inžineriniai tinklai (kolektoriai, bokštai, stiebai ir kiti inžineriniai statiniai, skirti elektroninių ryšių veiklai), hidrotechnikos statiniai, kiti inžineriniai statiniai, taip pat minėti statiniai, esantys kultūros paveldo objekto teritorijoje, jo apsaugos zonoje, kultūros paveldo vietovėje.

Projekto dalys: elektrotechnikos (iki 10 kV įtampos), elektroninių ryšių (telekomunikacijų), apsauginės signalizacijos, gaisro aptikimo ir signalizavimo, procesų valdymo ir automatizacijos.

KVALIFIKACIJOS TOBULINIMAS / TPD PATVIRTINIMAS

2018-07-05

Pateikti kvalifikacijos tobulinimą įrodantys dokumentai pripažinti tinkamais.

Duomenys atnaujinti: 2023-02-21. Paieškos data: 2023-02-21.

Išrašas atspausdintas:

Išrašą atspausdino:


(vardas, pavardė, parašas)



STATYBOS PRODUKCIJOS
SERTIFIKAVIMO CENTRAS

Valstybės įmonė Statybos produkcijos sertifikavimo centras, įmonės kodas 110068926, Linkmenų g. 28, LT-08217 Vilnius

KVALIFIKACIJOS ATESTATAS

 


Suteikta teisė eiti ypatingojo statinio projekto dalies vadovo ir ypatingojo statinio projekto dalies vykdymo priežiūros vadovo pareigas.

Statiniai: gyvenamieji ir negyvenamieji pastatai, inžineriniai tinklai, susisiekimo komunikacijos, hidrotechnikos statiniai, kiti inžineriniai statiniai, taip pat minėti statiniai, esantys kultūros paveldo objekto teritorijoje, jo apsaugos zonoje, kultūros paveldo vietovėje.

Projekto dalis: pasirengimo statybai ir statybos darbų organizavimo.

Direktorius

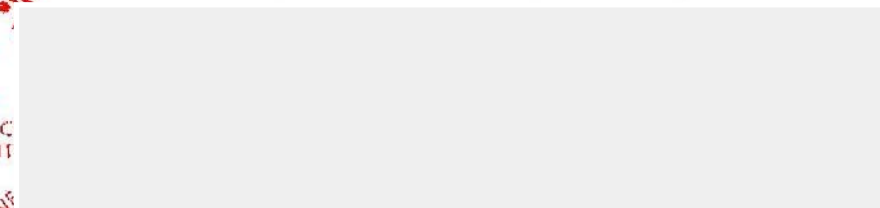

20261

Išduotas 2018 m. balandžio 16 d.

Pirmą kartą išduotas 2012 m. rugsėjo 17 d.

Kvalifikacijos atestatų registras skelbiamas www.spsc.lt



Viešoji įstaiga • kodas 305997589 • Linkmenų g. 28-1, LT-08217 Vilnius

tel. (8 5) 275 7927 • el. p. agentura@ssva.lt • www.ssva.lt

Išrašas iš statybos specialistų kvalifikacijos atestatų ir teisės pripažinimo dokumentų registro

SPECIALISTAS			
Vardas, pavardė:			

TEISĖS DOKUMENTAS			
Numeris:		Ar galioja:	TAIP
Pirmą kartą išduotas:	2008-06-30		
Dokumento tipas:	Kvalifikacijos atestatas		

SUTEIKTA TEISĖ	
Nuo 2013-05-17 iki 2014-11-07	Suteikta teisė eiti ypatingo statinio projekto dalies vadovo ir ypatingo statinio projekto dalies vykdymo priežiūros vadovo pareigas. Statiniai: gyvenamieji ir negyvenamieji pastatai; inžineriniai tinklai: vandentiekio ir nuotekų šalinimo. Projekto dalys: vandentiekio ir nuotekų šalinimo, šildymo, vėdinimo ir oro kondicionavimo.
Nuo 2014-11-07	Suteikta teisė eiti ypatingo statinio projekto dalies vadovo ir ypatingo statinio projekto dalies vykdymo priežiūros vadovo pareigas. Statiniai: gyvenamieji ir negyvenamieji pastatai; inžineriniai tinklai: vandentiekio ir nuotekų šalinimo. Projekto dalys: vandentiekio ir nuotekų šalinimo, šildymo, vėdinimo ir oro kondicionavimo, statybos skaičiuojamosios kainos nustatymo.

KVALIFIKACIJOS TOBULINIMAS / TPD PATVIRTINIMAS	
2018-10-05	Pateikti kvalifikacijos tobulinimą įrodantys dokumentai pripažinti tinkamais.

Duomenys atnaujinti: 2023-02-21. Paieškos data: 2023-02-21.

Išrašas atspausdintas:


Išrašą atspausdino:
(vardas, pavardė, parašas)



STATYBOS PRODUKCIJOS
SERTIFIKAVIMO CENTRAS

LINKMENŲ G. 28, LT-08217 VILNIUS TEL.: (8 5) 272 8077, (8 5) 272 8078 FAKSAS (8 5) 272 8075


Kvalifikacijos atestatas

 

turi teisę atlikti pastatų energinio naudingumo sertifikavimą (įvertinti pastato energinį naudingumą priskiriant pastatą energinio naudingumo klasei ir išduoti pastato energinio naudingumo sertifikatą) pagal statybos techninius reglamentus

STR 2.01.02:2016 ir STR 1.02.09:2011

Direktorius

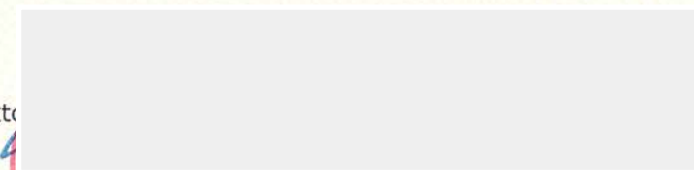

01175

Išduotas 2021-12-16

Informacija skelbiama www.spsc.lt



Viešoji įstaiga • kodas 305997589 • Linkmenų g. 28-1, LT-08217 Vilnius
tel. (8 5) 275 7927 • el. p. agentura@ssva.lt • www.ssva.lt

Išrašas iš statybos veiklos įmonių kvalifikacijos atestatų ir teisės pripažinimo dokumentų registro

RANGOVAS			
Pavadinimas:	UAB "Pastatų konstrukcijos"		
Kodas:	144561299		
Adresas:	Tilžės g. 170, LT-76296 Šiauliai		

TEISĖS DOKUMENTAS			
Numeris:	4626	Ar galioja:	TAIP
Pirmą kartą išduotas:	2002-03-20		
Dokumento tipas:	KA		

SUTEIKTA TEISĖ	
Nuo 2012-03-23 iki 2019-05-31	Suteikiama teisė būti statinio projekto ekspertizės rangovu ir statinio dalies ekspertizės rangovu. Statiniai: gyvenamieji ir negyvenamieji pastatai; susisiekimo komunikacijos: keliai, keliai (gatvės), oro uostų (aerodromų) statiniai, tiltai vietinės reikšmės keliuose; inžineriniai tinklai: dujų (išskyrus magistralinį dujotiekį), vandentiekio, šilumos tiekimo, nuotekų šalinimo; kiti statiniai. Statinio projekto ekspertizės darbų sritys: sklypo sutvarkymo (sklypo plano), konstrukcijų, susisiekimo, vandentiekio ir nuotekų šalinimo, šildymo vėdinimo ir oro kondicionavimo, šilumos gamybos (iki 5 MW galios) ir tiekimo, dujotiekio, elektrotechnikos, elektroninių ryšių (telekomunikacijų), apsauginės signalizacijos, gaisrinės signalizacijos, procesų valdymo ir automatizacijos, pasirengimo statybai ir statybos darbų organizavimo, statybos skaičiuojamosios kainos nustatymo, gaisrinės saugos. Statinio ekspertizės darbų sritys: konstrukcijų, vandentiekio ir nuotekų šalinimo, elektrotechnikos, gaisrinės saugos.
Nuo 2019-05-31	Suteikiama teisė būti statinio projekto ekspertizės rangovu ir statinio ekspertizės rangovu. Statiniai: gyvenamieji ir negyvenamieji pastatai, susisiekimo komunikacijos (keliai, gatvės, geležinkelio keliai, oro uostų statiniai, kiti transporto statiniai), inžineriniai tinklai (dujų (išskyrus magistralinį dujotiekį), vandentiekio, šilumos, nuotekų šalinimo; kolektoriai, bokštai, stiebai ir kiti inžineriniai statiniai, skirti elektroninių ryšių veiklai; kiti inžineriniai tinklai), hidrotechnikos statiniai, kiti inžineriniai statiniai, taip pat minėti statiniai, esantys kultūros paveldo objekto teritorijoje, jo apsaugos zonoje ir kultūros paveldo vietovėje. Statinio projekto ekspertizės darbų sritys: sklypo sutvarkymo (sklypo plano), architektūrinės, konstrukcijų, susisiekimo, vandentiekio ir nuotekų šalinimo, šildymo vėdinimo ir oro kondicionavimo, šilumos gamybos (iki 25 MW galios) ir tiekimo, dujotiekio, elektrotechnikos, elektroninių ryšių (telekomunikacijų), apsauginės signalizacijos, gaisro aptikimo ir signalizavimo, procesų valdymo ir automatizacijos, pasirengimo statybai ir statybos darbų organizavimo, statybos skaičiuojamosios kainos nustatymo, gaisrinės saugos. Statinio ekspertizės darbų sritys: konstrukcijų, šildymo, vėdinimo ir oro kondicionavimo, elektrotechnikos, vandentiekio ir nuotekų šalinimo, šilumos gamybos (iki 5 MW galios) ir tiekimo, gaisrinės saugos.

Duomenys atnaujinti: 2023-08-14. Paieškos data: 2023-08-18.

Išrašas atspausdintas:

Išrašą atspausdino:

(vardas, pavardė, parašas)



Viešoji įstaiga • kodas 305997589 • Linkmenų g. 28-1, LT-08217 Vilnius
tel. (8 5) 275 7927 • el. p. agentura@ssva.lt • www.ssva.lt

Išrašas iš statybos specialistų kvalifikacijos atestatų ir teisės pripažinimo dokumentų registro**SPECIALISTAS**Vardas, pavardė: **TEISĖS DOKUMENTAS**

Numeris:		Ar galioja:	TAIP
Pirmą kartą išduotas:	1998-02-18		
Dokumento tipas:	Kvalifikacijos atestatas		

SUTEIKTA TEISĖ

Nuo 2012-10-19 iki 2017-06-27	Suteikta teisė eiti ypatingo statinio projekto vadovo, ypatingo statinio projekto vykdymo priežiūros vadovo, ypatingo statinio statybos techninės priežiūros vadovo, statinio projekto ekspertizės vadovo ir statinio ekspertizės vadovo pareigas. Statiniai: gyvenamieji ir negyvenamieji pastatai, inžineriniai tinklai, susisiekimo komunikacijos, kiti statiniai.
Nuo 2017-06-27	Suteikta teisė eiti ypatingojo statinio projekto vadovo, ypatingojo statinio projekto vykdymo priežiūros vadovo, ypatingojo statinio statybos techninės priežiūros vadovo, statinio projekto ekspertizės vadovo ir statinio ekspertizės vadovo pareigas. Statiniai: gyvenamieji ir negyvenamieji pastatai; inžineriniai tinklai; susisiekimo komunikacijos; hidrotechnikos statiniai; kiti inžineriniai statiniai; statiniai, esantys kultūros paveldo objekto teritorijoje, jo apsaugos zonoje, kultūros paveldo vietovėje.

KVALIFIKACIJOS TOBULINIMAS / TPD PATVIRTINIMAS

2018-05-08	Pateikti kvalifikacijos tobulinimą įrodantys dokumentai pripažinti tinkamais.
2023-05-11	Pateikti kvalifikacijos tobulinimą įrodantys dokumentai pripažinti tinkamais.

Duomenys atnaujinti: 2023-08-16. Paieškos data: 2023-08-18.

Išrašas atspausdintas:

Išrašą atspausdino:

(vardas, pavardė, parašas)

Apie įvykį praneškite telefonu **19111**
Skambinant iš užsienio +370 5 249 1911

Serijs, Nr., metai
Series, No., year

PCAD09 00064 / 2023

Draudikas ADB „Compensa Vienna Insurance Group“, Ukmergės g. 280, LT-06115 Vilnius, Tel. 19111
Apie įvykį praneškite telefonu 19111, skambinant iš užsienio +370 5 249 1911
Įmonės kodas 304080146, PVM mokėtojo kodas LT100009653718, registruota VĮ Registrų centras juridinių asmenų registre 2015-08-11
SEB BANKAS, AB, banko kodas 70440, a.s. Nr. LT237044060001247492, SWEDBANK, AB, banko kodas 73000, a.s. Nr. LT107300010000024999, LŪMINOR BANK, AB, banko kodas 40100, a.s. Nr. LT732140030000013077

ŠIAULIAI 2023-02-07		Liudijimo tipas / Type of policy: Naujas / New									
		Sutarties tipas / Type of agreement: Fiksuoto periodo / Fixed term									
DRAUDIMO LAIKOTARPIS / Period of insurance:		NUO / From: 2023-02-10 00:00 IKI / To: 2024-02-09 24:00									
DRAUDIMO GRUPĖ / Insurance group:		Bendrosios civilinės atsakomybės draudimas									
DRAUDIMO RŪŠIS / Insurance type:		Statinio projekto (jo dalies) ekspertizės rangovo civilinės atsakomybės privalomasis draudimas									
DRAUDIMO Taisyklės / Insurance rules:		Apdrausta pagal Statinio projekto (jo dalies) ekspertizės rangovo civilinės atsakomybės privalomojo draudimo taisykles (patvirtintos Lietuvos Banko valdybos 2016-12-22 nutarimu Nr. 03-206, paskelbtos TAR, 2016-12-27, Nr.29531, įsigaliojusios nuo 2017-01-01), su vėlesniais pakeitimais									
DRAUDĖJAS / Policyholder:		PASTATŲ KONSTRUKCIJOS, UAB									
ĮMONĖS KODAS / Enterprise code:		144561299									
PVM MOKĖTOJO KODAS / VAT registration No:											
ADRESAS / Address:		Tilžės g. 170, LT-76296, Šiauliai, Lietuva									
DRAUDIMO OBJEKTAS / Object of Insurance:		Draudimo objektas yra draudėjo turiniai interesai, susiję su draudėjo civiline atsakomybe už žalą, padarytą tretiesiems asmenims, kuri atsirado draudimo sutarties galiojimo metu ir šalių nustatytu laikotarpiu, kuris negali būti trumpesnis už Civilinio kodekso 6.698 straipsnio 1 dalies 1 punkte nustatytą garantinį terminą, dėl netinkamai atliktų statinių projektų (jų dalių) ekspertizių, kai ekspertizės rangovų darbai ar jų dalys buvo perduoti užsakovams draudimo sutarties galiojimo laikotarpiu ir statinio projekto (jo dalies) ekspertizės darbų rangos sutartys buvo pasirašytos po statinio projekto (jo dalies) ekspertizės rangovo civilinės atsakomybės privalomojo draudimo sutarties įsigaliojimo dienos.									
DRAUDIMO SUMOS / Sum Insured:											
Vienam draudžiamajam įvykiui / Any one insured event:		289.600,00 EUR									
Visam Draudimo sutarties galiojimo laikotarpiui / Aggregate Limit:		289.600,00 EUR									
Besalyginė išskaita kiekvienam draudžiamajam įvykiui / Unconditional deductible amount for each and every claim:		2.900,00 EUR									
VISA DRAUDIMO ĮMOKA / Total insurance premium:		2.200,00 EUR									
Draudimo liudijimas turi visus privalomus PVM sąskaitai-faktūrai rekvizitus ir yra laikomas PVM sąskaita-faktūra / The insurance policy has all the details of the VAT invoice and is treated as the VAT invoice. Draudimo įmokos PVM neapmokestinamos (LR PVM įst. 27 str.) / Insurance premiums are not charged with VAT tax (LR VAT law 27 clause).											
MOKĖJIMO TERMINAI / Terms of payment:		<table border="1"> <tr> <td>2023-02-10</td> <td></td> <td></td> <td></td> </tr> <tr> <td>2.200,00 EUR</td> <td></td> <td></td> <td></td> </tr> </table>		2023-02-10				2.200,00 EUR			
2023-02-10											
2.200,00 EUR											
SUMOS / Sums:											
PAPILDOMOS SĄLYGOS / Additional provisions:											
Bet kokie šiame dokumente esantys taisymai yra niekiniai ir negalioja / Any corrections in this document are null and void.											

DRAUDIKAS / INSURER

Draudikas neužtikrins draudimo apsaugos, nemokės draudimo išmokų, neteiks kitų paslaugų, jei tai prieštarauja bet kokioms tarptautinėms sankcijoms (finansinėms, ekonominėms, prekybos ir kt.), pagal Jungtinių Tautų, Europos Sąjungos, Jungtinių Amerikos Valstijų, Jungtinės Karalystės, Lietuvos Respublikos (jei tai neprieštarauja nacionaliniams įstatymams) įgaliotų institucijų teisės aktus ir sprendimus.

ADB „Compensa Vienna Insurance Group“
Draudimų departamento vadovas

Draudimo sutartis sudaryta tarpininkaujant /
The insurance contract is concluded through:

LINA SAPOŽNIKOVENĖ, tel. 8-61288630, 861288630, el. p. lina.sapoznikoviene@compensa.lt

Draudiko atstovo Vardas Pavardė, spaudas bei parašas / Name, surname, stamp and signature of the representative's representative

DRAUDĖJAS / POLICYHOLDER

Pasirašydamas ir/ar sumokėdamas (-a) draudimo įmoką ar pirmąją jos dalį (kai įmoka mokama dalimis) patvirtina, kad draudėjas:

- prieš sudarant draudimo sutartį su draudimo sutarties sąlygomis bei taisyklėmis buvo supažindintas, jų turinys jam aiškus, jų kopija gavo ir joms pritaria,
- susipažino su Privatumo politika dėl asmens duomenų tvarkymo <https://www.compensa.lt/privatumo-politika-privatiems>,
- visa draudimo liudijime, jo prieduose bei prašyme sudaryti draudimo sutartį (jei jis pildomas) nurodyta informacija yra teisinga ir tikslī,
- sutinka sudaryti draudimo sutartį nurodytomis sąlygomis,
- atsisakė nustatyti poreikius kitiems draudimo produktams.

PASTATŲ KONSTRUKCIJOS, UAB, įmonės kodas: 144561299

Draudėjo (jo atstovo) Vardas, Pavardė, parašas (draudimo sutartį sudarant elektroninių ryšių priemonėmis, ji galioja be Draudėjo parašo)



MOKĖJIMO NURODYMAS NR. 33968094 PATVIRTINIMAS
PAYMENT ORDER NO. 33968094 DEBIT ADVICE

Mokėtojo duomenys / Payer's data

Vardas ir pavardė arba pavadinimas / Name

UAB "Pastatų konstrukcijos"

Mokėtojo kodas / Payer's identifier

144561299 Įmonės kodas

Sąskaitos numeris (IBAN) ir valiuta / No. (IBAN) and currency of account

LT667044060006597626 EUR

Gavėjo duomenys / Beneficiary's data

Vardas ir pavardė arba pavadinimas / Name

COMPENSA VIENNA INSURANCE GROUP ADB

Sąskaitos numeris (IBAN) / No. (IBAN) of account

LT237044060001247492

Gavėjo banko SWIFT kodas (BIC), pavadinimas ir adresas / Beneficiary's bank BIC, name and address

CBVILT2X, AB SEB bankas, Konstitucijos pr. 24, Vilnius, 08105

Suma (skaitmenimis ir žodžiais) ir valiuta / Amount of payment (in numbers and words) and currency

2200.00 (du tūkstančiai du šimtai .00) EUR

Mokėjimo paskirtis / Details of payment

COM1368570, polisas PCAD09 00064/2023

Komisinis mokestis / Commission fee

0.29 EUR

Mokesčių sąskaitos numeris ir valiuta / Commission fee account and currency

LT667044060006597626 EUR

Banko patvirtinimas / Bank's confirmation

Interneto bankas

RO986938321 2023-02-10 10:32:40

2	0	2	3	1	0	0	2
---	---	---	---	---	---	---	---

Juridinis asmuo, Įmonės registracijos numeris: 303197883

Juridinis asmuo, Įmonės registracijos numeris: Obj. Savanoriu pr.46(I korpusas) V

--

--

Nuoroda gavėjui (įmokos kodas), 53013

Credit institution representative's signature

A.V. / Seal

*-Pavirtinu, kad susipažinau su Banko klientų aptarnavimo ir paslaugų teikimo bendrosiomis sąskaitos tvarkymo taisyklėmis ir įsipareigoju jų laikytis
I confirm that I am familiar and agree with Bank's general rules on the customer service and payment service rules