

Smolensko g. 10D-42,
Vilnius LT-03201
Įmonės kodas 300615480
e-mail:info@azprojektai.lt



Projekto pavadinimas **Daugiabučio gyvenamojo namo, Kalvarijų g. 286B, Vilniuje atnaujinimo (modernizavimo) projektas**

Projekto numeris **AZP-023-241**

Projektuotojas **UAB "A-Z Projektai"**

Statytojas **"565-oji daugiabučių namų savininkų bendrija"**

Projekto rengimo etapas **Techninis darbo projektas**

Statinio paskirtis **Gyvenamosios paskirties (trijų ir daugiau butų daugiabutis) pastatas.
Unikalus Nr. 1099-3003-5015**

Statinio vieta **Kalvarijų g. 286B, Vilnius**

Statybos rūšis **Paprastasis remontas (atnaujinimas- modernizavimas)**

Statinio kategorija **Neypatingasis**

Projekto dalis **Sklypo planas (SP)**

Byla (tomas) **II**

Laida **0**

UAB "A-Z Projektai"

Direktorius]

Projekto vadovas ´

Projekto SP dalies vadovas ´

**PROJEKTO SKLYPO PLANO DALIES BYLOS
TEKSTINIŲ DOKUMENTŲ ŽINIARAŠTIS**

Eil. Nr.	Dokumento žymuo	Pavadinimas	Pastabos	Psl. Nr.
1.	AZP-023-241-TDP-SP.TU	Turinys		1
2.	AZP-023-241-TDP-SP.AR	Aiškinamasis raštas		2
3.	AZP-023-241-TDP-SP.MŽ	Medžiagų, gaminių ir darbų kiekių žiniaraštis		6
4.	AZP-023-241-TDP-SP.TS	Techninės specifikacijos		7

**PROJEKTO SKLYPO PLANO DALIES BYLOS
BRĖŽINIŲ ŽINIARAŠTIS**

Eil. Nr.	Laida	Pavadinimas	Pastabos	Psl. Nr.
1.	0	Sklypo planas. Situacijos schema M 1:500		12
2.	0	Suvestinis inžinerinių tinklų planas M 1:500		13
3.	0	Nuogrindos įrengimo mazgas M1:10		14

0	2023	Statybos leidimui gauti		
Laida	Išleidimo data	Laidos statusas ir išleidimo priežastis (jei taikoma)		
Projektuotojas:				
		Daugiabučio gyvenamojo namo, Kalvarijų g. 286B, Vilnius, atnaujinimo (modernizavimo) projektas		
Atestatas	Pareigos	V. Pavardė	Parašas	Laida
				0
LT	Statytojas: „565-oji daugiabučių namų savininkų bendrija“ Projekto administratorius: VšĮ „Atnaujinkime miestą“		AZP-023-241-TDP-SP-TU	Lapas
				1
				Lapų
				1

AIŠKINAMASIS RAŠTAS

1. PROJEKTUOJAMO STATINIO DUOMENYS

1.1. Statybos vieta, statybos rūšis, statinio paskirtis, projekto rengimo pagrindas:

Objektas: Daugiabučio gyvenamojo namo modernizavimas;

Adresas: Kalvarijų g. 286B, Vilnius;

Vadovaujantis STR 1.01.08:2002 "Statinio statybos rūšys", VIII skyriumi, statybos rūšis yra "statinio paprastasis remontas";

Žemės sklypo unikalus Nr.: 4400-2753-1699;

Statinio klasifikatorius: 6.3;

Statinio unikalus Nr.: 1099-3003-5015;

Statinio kategorija - Neypatingasis statinys;

Projekto etapas – Techninis darbo projektas;

Projekto vadovas –

2. PROJEKTINIŲ SPRENDINIŲ APIBŪDINIMAS

2.1. Objekto modernizavimo techninis projektas parengtas remiantis projekto administratoriaus VŠĮ „Atnaujinkime miestą“ patvirtinta projektavimo užduotimi, atitinka gyvenamojo namo, Kalvarijų g. 286B, Vilnius investicijų planą Nr. VIJS81153 (gyventojų pasirinktas namo atnaujinimo paketas-I) ir yra atsižvelgta į namo butų ir kitų patalpų savininkų susirinkimo metu pateiktas pastabas. Atlikus pastato modernizavimo darbus, numatoma pasiekti C energinio naudingumo klasę.

2.2. Remontuojamas pastatas yra Vilniaus mieste, Baltupių mikrorajone. Greta vyrauja daugiabučių gyvenamųjų namų užstatymas. Reljefas greta modernizuojamo pastato su nuolydžiu link pietinės pusės. Pastatas stovi inžinerine infrastruktūra aprūpintoje teritorijoje, jis pajungtas prie miesto infrastruktūros tinklų: centrinio šildymo, elektros, vandentiekio ir nuotekų šalinimo, telefono. Greta pastato yra pavienių želdynų- medžių, krūmų.

2.3. Statybos įtaka aplinkai, gyventojams, kaimyninėms teritorijoms, tretiesiems asmenims: neigiamos įtakos aplinkai, tretiesiems asmenims ir gyventojams nebus;

2.4. Kultūros paveldo išsaugojimas, urbanistikos, priešgaisrinės, civilinės saugos priemonių principiniai sprendimai, apsauginės sanitarinės zonos:

2.4.1. statinys nepatenka į nekilnojamųjų kultūros paveldo vertybių teritoriją;

2.4.2. priešgaisrinės priemonės: statinys suprojektuotas taip, kad kilus gaisrui statinio konstrukcijos tam tikrą laiką išlaikytų apkrovas, būtų ribojamas ugnies ir dūmų plitimas, žmonės galėtų saugiai išeiti iš pastato arba galima būtų juos gelbėti kitomis priemonėmis, galėtų saugiai dirbti ugniagesiai gelbėtojai;

2.4.3. modernizuojamas statinys yra esama miesto urbanistinės struktūros dalis, todėl neigiamos įtakos kraštovaizdžiui neturės. Projektiniai sprendiniai atitinka teritorijų planavimo dokumentus;

2.4.4. modernizuojamas pastatas atitinka esminius statinio ir statinio architektūros reikalavimus, projekto sprendiniai atitinka privalomuosius projekto rengimo dokumentus;

2.4.5. pastatas nepatenka į jokiais sanitarines apsaugos zonas, taršos šaltinių gretimose teritorijose nėra;

2.4.6. projekto dalyje atlikti skaičiavimai atitinka projekto rengimo dokumentų reikalavimus, normatyvinius statybos techninių dokumentų reikalavimus;

2.5. Pagal RSN 156-94 „Statybinė klimatologija“ duomenis, Vilniuje yra sekančios klimatinės sąlygos:

a) vidutinė metinė oro temperatūra- +6,7 °C;

b) absoliutus temperatūros maksimumas 35,4 °C;

c) absoliutus temperatūros minimumas -37,2 °C;

d) šildymo sezono vidutinė oro temperatūra 0,2 °C

0	2023	Statybos leidimui gauti		
Laida	Išleidimo data	Laidos statusas ir išleidimo priežastis (jei taikoma)		
Projektuotojas:		 Daugiabučio gyvenamojo namo, Kalvarijų g. 286B, Vilnius, atnaujinimo (modernizavimo) projektas		
Atestatas	Pareigos	V. Pavardė	Parašas	Laida
				0
LT	Statytojas: „565-oji daugiabučių namų savininkų bendrija“ Projekto administratorius: VŠĮ „Atnaujinkime miestą“		AZP-023-241-TDP-SP-AR	Lapas 1
				Lapų 4

Pagal STR 2.05.04:2003 „Poveikiai ir apkrovos“ Vilnius priskiriamas I-ajam vėjo apkrovos rajonui su pagrindine ataskaitine vėjo greičio reikšme $v_{ref,0}=24$ m/s.

Pagal STR 2.05.04:2003 „Poveikiai ir apkrovos“ Vilnius priskiriamas II-ajam sniego apkrovos rajonui su sniego antžeminės apkrovos charakteristine reikšme $s_k=1.6$ kN/m².

2.6. Projektiniai sprendiniai. Nuogrindos ir pamatų remontas: atkasamas pastato pamatas, nuvalomas prilipęs gruntas, kur reikalinga nudaužoma esama apdaila. Tranšėja kasama rankiniu būdu, siekiant apsaugoti veikiančius inžinerinius tinklus nuo mechaninių pažeidimų. Įrengiama dviejų sluoksnių teptinė bitumo mastikos hidroizoliacija iki pamatinio bloko. Pastato pamatai šiltinimi 150 mm storio polistireninio putplasčio EPS 100 sluoksniu, kurio $\lambda_d=0,035$ W/mK. Polistireninis putplastis dedamas ne mažiau kaip 120cm nuo žemės paviršiaus, bet ne žemiau kaip rūšio grindų lygis. Šilumos izoliacijos plokštės priklijuojamos prie pamatų paviršiaus, apšiltinti pamatai armuojami dvigubu tinkliu ir įrengiama akmens masės plytelių apdaila. Aplink visą pastatą numatoma įrengti 0,60 m pločio nauja nuogrinda. Nuogrindos konstrukcija parenkama atsižvelgiant į tai, kad ant nuogrindos nebus transporto sukeliama apkrovų. Atliekant nuogrindos įrengimą sutankinamas gruntas, pagrindo sutankinimo stipris - $E_{v2} \geq 30$ Mpa, pilamas 150 mm storio apsauginis šalčiui atsparus sluoksnis iš smėlio – žvyro mišinio, 100 mm storio skaldos posluoknis sutankinamas iki $E_{v2} \geq 100$ Mpa, įrengiamas išlyginamasis sluoksnis iš FR 0/5 dolomitinės skaldos atsijų ir klojamos betoninės trinkelės. Nuogrinda įrengiama su nuolydžiu nuo pastato. Nuogrinda aprėminama vejos bortais (80x200x1000mm).

2.7. Higiena. Remonto metu naudojami statybos produktai neturi būti laidūs teršalams ir nuotekoms, kurios gali pasklisti aplinkoje ir turėti aplinkai neigiamą poveikį sukeliant grėsmę žmonių sveikatai, gyvūnams ir augalams bei ekosistemoms.

2.8. Statinio naudojimo sauga. Statinys remontuojamas taip kad būtų išvengta nelaimingų atsitikimų (dėl paslydimo, kritimo, sniego nuošliaužų, varveklių kritimo, susidūrimo, nudegimo, nutrenkimo ar sužalojimo elektros srove, sprogo) rizikos. Lauko duryse turi būti sumontuoti patikimi užraktai.

2.9. Darbuotojų saugos ir sveikatos statybvietėje reikalavimai. Statybvietė turi atitikti darbuotojų saugos ir sveikatos reikalavimus, nustatytus socialinės apsaugos ir darbo ministro ir aplinkos ministro 2008-01-15 patvirtintuose Darboviečių įrengimo statybvietėse nuostatuose. Kai statinį remontuojant dalyvauja daugiau negu vienas rangovas, Darboviečių įrengimo statybvietėse nuostatuose nustatyta tvarka privalo būti Rangovo paskirtas vienas ar keli saugos ir sveikatos koordinatoriai, kurių pareigos ir teisės nustatomos Darboviečių įrengimo statybvietėse nuostatuose.

Vykdamas statybos darbus visi statybos proceso dalyviai privalo vykdyti Saugos ir sveikatos taisyklių statybvietėje DT5-00, patvirtintas Lietuvos Respublikos vyriausiojo valstybinio darbo inspektoriatu 2000 12 22 įsakymu Nr. 346.

2.10. Statybvietės įrengimas. Statybvietės teritorija turi būti aptverta, įrengti įvažiavimo į teritoriją vartai ir varteliai pėstiesiems. Į statybvietės teritoriją negali patekti pašaliniai žmonės. Prie statybos sklypo (statybvietės) Rangovas parengia bei pastato Reglamentais nustatytą ES struktūrinės paramos ženklą - informacinį stendą, kuriame nurodoma pagrindinė informacija apie statybos objektą, statytoją, rangovą, projektuotoją ir kita informacija. Statybvietės teritorijoje privalo būti įrengtos darbuotojų buitinės patalpos. Jose turi būti numatytos persirengimo patalpos su spintelėmis, jeigu darbuotojai atvyksta ne su darbo rūbais, valgymo ir poilsio patalpa. Statybvietėje privalo būti wc ir praustuvai.

Darbuotojai privalo būti apsaugoti nuo krentančių daiktų kolektyvinėmis saugos priemonėmis, taip pat darbuotojams privalo būti išduotos reikiamos asmeninės apsauginės priemonės. Medžiagos ir įrenginiai privalo būti išdėstyti arba sudėti į krūvas taip, kad negalėtų nuslysti arba nuvirsti. Prireikus privalo būti uždengtos perėjos arba į pavojaus zonas neprivalo būti įėjimo.

Dirbant ant stogo, esant kritimo nuo stogo pavojui privalo būti įrengtos kolektyvinės saugos priemonės, kad būtų išvengta darbuotojų arba darbo priemonių, taip pat statybinių medžiagų kritimo, darbuotojai taip pat privalo būti aprūpinti reikiama asmeninėmis apsauginėmis priemonėmis.

2.11. Bendrosios pastabos.

Bet kurios priemonės įgyvendinimo darbai turi būti atlikti iki galo – „pilnas įrengimas“, modernizuotas pastatas turi būti tinkamas tolimesnei eksploatacijai. Po modernizavimo negali pablogėti pastato ar teritorijos elementų eksploatacijos savybės. Žodžiai „pilnas įrengimas“ turi reikšti ne tik darbų atlikimą ir įrengimus, nurodytus techninėse specifikacijose, brėžiniuose, projektavimo užduotyje, reikalavimuose darbams bei medžiagoms, bet ir visus atsitiktinius įvairius komponentus, kurie reikalingi pilnam darbų atlikimui.

Sąnaudų kiekių žiniaraščiai - projekto dalių sprendiniuose numatytų statybos produktų, įrenginių ir statybos darbų neto (statinio, jo elementų baigtinių darbų kiekiai atitinkamais matavimo vienetais) kiekiai.

AZP-023-241-TDP-SP-AR	LAPAS	LAPŲ	LAIDA
	2	4	0

Resursų poreikio žiniaraščiai sudaromi pagal darbo, medžiagų (gaminių) ir mechanizmų (mašinų ir kitos įrangos eksploatacijos) normatyvines sąnaudas bei projektuose apskaičiuotus darbų kiekius.

Pastato modernizavimui naudojami statybos produktai turi atitikti jo technines specifikacijas (standartuose, techniniuose liudijimuose) ir pastato techninio darbo projekto techninėse specifikacijose pateiktus statybos produktų degumo ir atsparumo ugniai reikalavimus. Išorinių sienų ir cokolio šiltinimo darbams turi būti naudojama išorinė termoizoliacinė sistema (statybvietėje vertikalių atitvarų, taip pat horizontalių ar pasvirusių nuo kritulių apsaugotų atitvarų išorėje įrengiama sienų apšiltinimo ir apdailos sistema), kurią turi sudaryti kaip vieno gamintojo statybos produktas rinkai pateiktas statybos produktų rinkinys (komplektas), turintis Europos techninį įvertinimą ir paženklintas CE ženklu, arba šis rinkinys (komplektas), turintis nacionalinį techninį įvertinimą, arba minėtos sistemos turi būti suprojektuotos naudojant atskirus nustatyta tvarka CE ženklu ženklinamus statybos produktus.

Projekto sprendimai yra tausojančios esamos laikančios konstrukcijos ir nepažeidžiantys jų mechaninio stiprumo bei stabilumo, užtikrina gaisrinę saugą ir saugią eksploataciją, bet nesudaro statinio estetiško vaizdo.

2.12. Statybinių atliekų tvarkymas:

Statybos metu sklype esantys augalai yra saugomi, esant poreikiui numatomas jų apdengimas specialiais skydais. Atstatoma statybos darbų metu pažeista veja.

Vykdamas remonto darbus numatomas statybinių šiukšlių išvežimas, kaip numato LR aplinkos ministro patvirtintos „Statybinių atliekų tvarkymo taisyklės“.

Statybos proceso metu statybinės atliekos rūšiuojamos į:

- tinkamas naudoti vietoje atliekas (betono, keramikos, medienos, metalo gaminių, termoizoliacinių medžiagų ir kt. nedegių medžiagų), kurias planuojama panaudoti aikštelių, pravažiavimų, takų dangų pagrindimas, įrenginių ar priklausančių statybai;

- tinkamas perdirbti atliekas (antrinės žaliavos - betono, keramikos, bituminės medžiagos), pristatomas į perdirbimo gamyklas;

- netinkamas naudoti ir perdirbti atliekas (statybinės šiukšlės, kenksmingomis medžiagomis užteršta tara ir pakuotė), išvežti į sąvartyną draudžiama.

Statybinės atliekos iki jų išvežimo ar panaudojimo kaupiamos ir saugomos aptvetoje statybos teritorijoje konteneriuose, uždaroje talpose ar tvarkingose krūvose, jei jos neužteršia aplinkos. Statybinių atliekų turėtojas nusprendžia, kaip ir į kurią tvarkymo vietą bus gabenamos atliekos (tai gali atlikti ir specialios įmonės) ir atsako už tvarkingą jų pakrovimą ir pristatymą.

Rangovas statybos užbaigimo komisijai pateikia pažymą (-as) apie statybinių atliekų perdavimą jas tvarkančiai įmonei arba jų sutvarkymą kitu teisės aktais nustatyta būdu.

Iškastas gruntas panaudojamas sugadinto gerbūvio atstatymui. Atliekamas gruntas turi būti išvežamas.

Vykdantieji statybos darbus bei statybos darbų priežiūrą specialistai turi turėti reikalingus kvalifikacinius atestatus.

2.13. Pagrindinių normatyvinių dokumentų, kuriais vadovaujantis parengtas techninis projektas ir kurių privalu laikytis įgyvendinant projektą, sąrašas:

Eil. Nr.	Dokumento šifras	Dokumento pavadinimas
1.	2019 01 01, Nr. I-1240	LR Statybos įstatymas
2.	STR 1.01.08:2002	Statinio statybos rūšys.
3.	STR 1.01.03:2017	Statinių klasifikavimas
4.	STR 1.03.01:2016	Statybiniai tyrimai. Statinio avarija
5.	STR 1.04.04:2017	Statinio projektavimas, projekto ekspertizė
6.	STR 1.05.01:2017	Statybą leidžiantys dokumentai. Statybos užbaigimas. Statybos sustabdymas. Savavališkos statybos padarinių šalinimas. Statybos pagal neteisėtai išduotą statybą leidžiantį dokumentą padarinių šalinimas
7.	STR 1.06.01:2016	Statybos darbai. Statinio statybos priežiūra
8.	STR 1.12.06:2002	Statinio naudojimo paskirtis ir gyvavimo trukmė
9.	STR 2.01.01(1):2005	Esminiai statinio reikalavimai. Mechaninis patvarumas ir pastovumas
10.	STR 2.01.01(2):1999	Esminiai statinio reikalavimai. Gaisrinė sauga
11.	STR 2.01.01(3):1999	Esminiai statinio reikalavimai. Higiena, sveikata, aplinkos apsauga
12.	STR 2.01.01(4):2008	Esminiai statinio reikalavimai. Naudojimo sauga
13.	STR 2.01.01(5):2008	Esminiai statinio reikalavimai. Apsauga nuo triukšmo

AZP-023-241-TDP-SP-AR	LAPAS	LAPŲ	LAIDA
	3	4	0

UAB „A-Z projektai“

14.	STR 2.01.01(6):2008	Esminiai statinio reikalavimai. Energijos taupymas ir šilumos išsaugojimas.
15.	STR 2.01.07:2003	Pastatų vidaus ir išorės apsauga nuo triukšmo
16.	STR 2.02.01:2004	Gyvenamieji pastatai
17.	STR 2.01.02:2016	Pastatų energinio naudingumo projektavimas ir sertifikavimas
18.	STR 2.03.01:2019	Statinių prieinamumas
19.	STR 2.04.01:2018	Pastatų atitvaros. Sienos, stogai, langai ir išorinės įėjimo durys
20.	DT 5-00	Saugos ir sveikatos taisyklės statyboje.
21.	2014-08-21	Gyvenamųjų pastatų gaisrinės saugos taisyklės
22.	2016-03-03	Gaisrinės saugos pagrindiniai reikalavimai
23.	2016-01-01	Bendrosios gaisrinės saugos taisyklės
24.	HN 33:2011	Triukšmo ribiniai dydžiai gyvenamuosiuose ir visuomeninės paskirties pastatuose bei jų aplinkoje
25.	RSN 156-94	Statybinė klimatologija
26.	LST 1516:2015	Statinio projektas. Bendrieji įforminimo reikalavimai

2.14. Pagrindinių normatyvinių dokumentų, kurių privalu laikytis vykdant statybos darbus, sąrašas

Eil. Nr.	Dokumento šifras	Dokumento pavadinimas
1.	2019 01 01, Nr. I-1240	LR Statybos įstatymas
2.	STR 1.07.03:2017	Statinių techninės ir naudojimo priežiūros tvarka. Naujų nekilnojamojo turto kadastro objektų formavimo tvarka
3.	STR 2.04.01:2018	Pastatų atitvaros. Sienos, stogai, langai ir išorinės įėjimo durys
4.	ST 121895674.205.20.01 :2012	Fasadų įrengimo darbai. Išorinių tinkuojamų sudėtinių termoizoliacinių sistemų įrengimas
5.	ST 121895674.08:2011	Fasadų įrengimo darbai. Vėdinamų fasadų su mineralinės vatos šilumos izoliacija įrengimas.
6.	ST 2124555837.01:2013	Atitvarų šiltinimas polistireniniu putplasčiu
7.	ST 121895674.600:2012	Statinių remonto ir rekonstravimo darbai
8.	ST 121895674.06:2009	Žemės ir statybvietės įrengimo darbai
9.	ST 121895674.205.01.04: 2014	Mūro darbai
10.	ST 121895674.215.01: 2012	Stogų įrengimo darbai
11.	ST 2491109.01:2013	Langų, durų ir jų konstrukcijų montavimas
12.	ST 121895674.205.20.03: 2014	Kitų pastatų atitvarų šiltinimo darbai
13.	ST 121895674.350.01: 2012	Hidroizoliavimo darbai
14.	ST 121895674.210.01:2014	Apdailos darbai

Projekto pakeitimai galimi tik suderinus su šio **projekto vadovu** ir atitinkamomis institucijomis.

AZP-023-241-TDP-SP-AR	LAPAS	LAPŲ	LAIDA
	4	4	0

SĄNAUDŲ KIEKIŲ ŽINIARAŠTIS

Eil. Nr.	Pavadinimas ir techninės charakteristikos	Žymuo	Mato vnt.	Kiekis	Papildomi duomenys
1.	Vejos atsėjimas	TS-02	m ²	200	
2.	Nuogrindos įrengimas iš 6 cm betoninių trinkelų su vejos bortu	TS-03	m ²	71,40	
3.	Įėjimo aikštelės įrengimas/atstatymas betoninių trinkelų danga	TS-03	m ²	11,90	
4.	Cinkuoto plieno batų valymo grotelės	TS-04	vnt	1	

PASTABOS:

1. Sąnaudų kiekių žiniaraščiai - projekto dalių sprendiniuose numatytų statybos produktų, įrenginių ir statybos darbų neto (statinio, jo elementų baigtinių darbų kiekiai atitinkamais matavimo vienetais) kiekiai. Techninio darbo projekto etape šių darbų kiekiai yra orientaciniai ir rengiami pagal sustambintą darbų nomenklatūrą.
2. Resursų poreikio žiniaraščiai sudaromi pagal darbo, medžiagų (gaminų) ir mechanizmų (mašinų ir kitos įrangos eksploatacijos) normatyvines sąnaudas bei projektuose apskaičiuotus darbų kiekius. Jeigu iš anksto negalima tiksliai apskaičiuoti darbų kiekių (restauravimo darbai, požeminių tinklų pakeitimo darbai ir pan.), žiniaraštyje nurodomi prognozuojami arba apytikriai darbų ir numatomų resursų kiekiai.
3. Medžiagų ir gaminių sąnaudų normos apskaičiuotos neįvertinant pataisų dėl objektyviai susidarančių gamybos atliekų ar natūralių netekčių;

0	2023	Statybos leidimui gauti			
Laida	Išleidimo data	Laidos statusas ir išleidimo priežastis (jei taikoma)			
Projektuotojas:		 Daugiabučio gyvenamojo namo, Kalvarijų g. 286B, Vilnius, atnaujinimo (modernizavimo) projektas			
Atestatas	Pareigos	V. Pavardė	Parašas	Sustambintas medžiagų, gaminių ir darbų kiekių žiniaraštis	Laida
					0
LT	Statytojas: „565-oji daugiabučių namų savininkų bendrija“ Projekto administratorius: VšĮ „Atnaujinkime miestą“			AZP-023-241-TDP-SP-MŽ	Lapas
					Lapų
					1
					1

TECHNINĖS SPECIFIKACIJOS

Pateikiamas bendras techninių specifikacijų skirtų pastato remontui sąrašas.

Projekto techninėse specifikacijose pateikiami techniniai reikalavimai statybos darbams ir objekte naudojamoms medžiagoms bei gaminiais, nurodomi techninius rodiklius atitinkantys dokumentai – LST, LST EN. Medžiagos ir gaminiai privalo tenkinti šių standartų reikalavimus ir turėti ten nurodytus arba ne blogesnius techninius ir kokybės rodiklius. Esminiai techniniai statybos produktų rodikliai yra nurodomi aprašant atskirus darbus.

Tik įvykdžius techninėse specifikacijose (TS) pateiktus techninius reikalavimus bus tenkinami statiniui keliami esminiai reikalavimai. Darbus gali vykdyti tik atestuotos firmos ir apmokyti specialistai, griežtai laikydamiesi produktų gamintojų instrukcijų. Darbai vykdomi turint leidimą, suderinus su statytoju jų eigą ir tvarką. Visos objekte naudojamos medžiagos privalo būti atvežamos firminėje pakuotėje, turėti LR sertifikatą, atitikties deklaraciją arba gaminio pasą.

Visi darbai objekte turi būti atlikti iki galo, modernizuotas pastatas turi būti tinkamas tolimesnei eksploatacijai. Po modernizacijos neturi pablogėti kitų pastato dalių ir teritorijos eksploatacinės savybės – jie turi likti ne blogesnės būklės, nei buvo iki darbų pradžios.

Šiame etape išskirtos sekančios pastato modernizavimui skirtos specifikacijos:

TS-01 Žemės darbai

TS-02 Dekoratyvinė veja

TS-03 Nuogrindos įrengimas

TS-04 Batų valymo grotelės

TS-01 ŽEMĖS DARBAI

1.1 Objekto statybos vietos paruošiamieji darbai

1.1.1 Teritorijose, kur yra esamos požeminės komunikacijos, o ypač elektros, kontrolės kabeliai, rangovui reikėtų imtis visų atsargumo priemonių dirbant su žemės kasimo įrenginiais. Tose zonose, kur pavojus pažeisti tokius įrenginius yra realus, kasimo darbus reikia atlikti rankiniu būdu. Žemės kasimo mašinų panaudojimas tokiose zonose, kur tie įrenginiai veikia, galimas tik leidus tų komunikacijų šeimininkams.

1.1.2 Atlikdamas žemės kasimo darbus Rangovas turi remtis žemės sklypo (teritorijos) topografinė nuotrauka esančia projekte. Rangovas reikiamoje vietoje turi atsikasti inžinerinius tinklus ir įsitikinti topografinės nuotraukos tikslumu.

1.1.3 Vykdamas kasimo darbus šalia požeminių įrenginių, pamatų, šulinių, kanalų, komunikacijų ir kelių, juos reikia sutvirtinti atitinkamomis palaikančiosiomis laikinosiomis konstrukcijomis arba įrengti klojinius (įtvarus).

1.1.4 Tuo atveju, kai rangovas, atlikdamas požeminius darbus, susiduria su projekto brėžiniuose nenurodytais įrenginiais arba komunikacijomis, jis privalo nedelsiant informuoti statybos techninę priežiūrą, dėl minėtų įrenginių dispozicijos ir jų nurodytais būdais apsaugoti, išlaikyti arba pašalinti minėtus įrenginius arba komunikacijas. Tik tada leidžiama tęsti darbus toje zonoje.

1.1.5 Visos žemės darbų zonos turi būti aptvertos ir įrengti įspėjimo ženklai, informuojantys apie tai, jog netoliese yra pavojaus zona.

1.1.6 Pažeminant gruntinius vandenis būtina numatyti priemones, apsaugančias nuo grunto išpurenimo ir užtikrinančias stabilumą.

1.1.7 Gruntinio vandens pažeminimas arba pamatų duobės apsauga nuo paviršinio vandens turi užtikrinti pamatų duobės stabilumą ir neleisti pagrindo gruntui dugne išmirkti, šlaitams nuslinkti ir pan.

0	2023	Statybos leidimui gauti		
Laida	Išleidimo data	Laidos statusas ir išleidimo priežastis (jei taikoma)		
Projektuotojas:		 Daugiabučio gyvenamojo namo, Kalvarijų g. 286B, Vilnius, atnaujinimo (modernizavimo) projektas		
Atestatas	Pareigos	V. Pavardė	Parašas	Laida
Techninės specifikacijos				0
LT	Statytojas: „565-oji daugiabučių namų savininkų bendrija“ Projekto administratorius: VšĮ „Atnaujinkime miestą“		AZP-023-241-TDP-SP-TS	Lapas 1
				Lapų 5

1.1.8. Kasant gruntą rankomis, darbininkai turi dirbti saugiam atstume (darbininkų darbo zonos neturi kirstis), kad neužgautų vienas kito naudojamais įrankiais.

1.1.9. Vykdamas mechanizuotus žemės paruošimo ir statybos darbus reikia ypatingai stebėti tas darbų vietas, kur tikėtinos grunto nuošliaužos bei nuogriuvos. Pavoingos vietos turi būti atitvertos ir pažymėtos atitinkamais įspėjamais užrašais. Dirbti tokiose vietose leidžiama tik po kasdieninės darbų vadovo apžiūros.

1.1.10. Tankinat gruntą (savaeigiais, prikabinamais volais, pneumatiniemis vibravimo plokštėmis ar kt.), reikia laikytis šių reikalavimų:

- a) veikiant plokštei negalima vibruojančios dalies liesti rankomis. Darbo pertraukų metu bei pereinant darbininkams iš vienos darbo vietos į kitą, vibravimo plokštė turi būti išjungta;
- b) dirbant su kilnojama vibruojančiais įrankiais, įrenginiais būtina dėvėti apsaugančias nuo vibracijos pirštines ir avalynę, darbo metu kas 50 min. daryti 5-10 min. pertraukas, kurių metu pasivaikščioti, pamankštinti rankas ir kojas, trumpinti darbo laiką;
- c) pneumatinio įrankio žarnos darbo metu tempti ir lenkti draudžiama. Neleistina, kad jos liestųsi su lynais, elektros kabeliais ir suvirinimo elektra įrankių laidais, kuriuose yra įtampa, taip pat su deguonies, acetileno ir kitų dujų žarnomis. Žarnos išdėstomos taip, kad per jas nevažinėtų transportas ir nevaikščiėtų žmonės;
- d) pernešant, kilnojami pneumatiniai įrankiai, įrenginiai laikomi už rankenos; žarna turi būti suvyniota į žiedą. Draudžiama pernešti įrankį laikant už žarnos;
- e) tankinimo mašinai važiuojant kietu pagrindu, vibravimo plokštė turi būti išjungta;
- f) tankinant volais, atstumas tarp volų turi būti ne mažesnis kaip 2 m;
- g) tankinant gruntą nereversiniais volais, neturinčiais atbulinio vaizdo veidrodžių, draudžiama važiuoti atbuline eiga.

1.1.11. Naudojant darbui elektrinius vibratorius reikia laikytis saugaus darbo su elektriniais kilnojama įrankiais taisyklių reikalavimų

TS-02 DEKORATYVINĖ VEJA

Dekoratyvinė veja – tai teritorijos dalis, dirbtinai užsėta velėną formuojančiomis žolėmis.

1.1. Vejų klasifikacija

1.1.1. Modernizuojamo daugiabučio teritoriją numatoma užsėti universalia veja. Šios vejos pjaunamos 4-6 cm aukštyje. Jos turi būti išvaizdžios, ilgametės, pakančios dažnam pjovimui, mindžiojimui, atsparios sausrom bei pavėsiui. Šios savybės gaunamos sėjant žolių mišinius. Skirtingų mišinių vejos skiriasi ir visa eile kitu, vejos savininkui svarbiu savybių, tokiu kaip spalva, faktūra, augimo greitis ir kt.

1.2. Sėjamų žolių mišinys:

- smilga baltoji (agrotis alba) -10%;
- erecynas raudonasis (festuca rubra) -30%;
- miglė paprastoji (poa pratensis)
- Sėklų norma žolyne g/m²:
- smilga baltoji (agrotis alba) -1,5;
- erecynas raudonasis (festuca rubra) -4,5;
- miglė paprastoji (poa pratensis) 9,0;

1.3. Vejos įrengimas ir priežiūra

1.3.1. Vejos įrengimas pradedamas nuo netinkamo grunto nukasimo, statybinio laužo, šiukšlių surinkimo, reljefo suformavimo ir piktžolių naikinimo. Ypatingą dėmesį reikia atkreipti į vietas, kur į dirvožemį galėjo patekti cementas arba kitokie chemikalai. Tą dirvožemį patartina visiškai pašalinti.

1.3.2. Piktžolės gali būti naikintos mechaninėmis, taip ir cheminėmis priemonėmis. Visiškai išnaikinti piktžolių iš karto gali ir nepavykti. Kaip jums pasisekė pasimatysite vėliau, pradėjus dygti pasėtai vejai. Tuomet kartu su pirmais sudygsiais vejos lapeliais atsiras ir jos. Didžioji dalis šių piktžolių neperneša šienavimo ir nunyks pradėjus reguliariai pjauti veją.

1.3.3. Dirvožemį išdirbti reikia iki 25 cm gyliu. Jeigu veją rengti planuojama pavasarį, tai dirvožemį pasiruošti reikia iš rudens. Jeigu veja rengiama rudenį, pasiruošti reikia pavasarį, o 10-12 d. prieš sėjant papildomai išdirbti iki 15 cm. gylio.

	LAPAS	LAPŲ	LAIDA
AZP-023-241-TDP-SP-TS	2	5	0

1.3.4. Palankiomis oro sąlygomis sėti galima nuo ankstyvo pavasario (nuo balandžio pabaigos iki rugsėjo vidurio). Palankiausi yra šilti ir drėgni orai. Labai svarbu sėklų įterpimo gylis. Per giliai įterptos sėklos praranda apie 50% daigumo. Gylis priklauso nuo sėklų dydžio. Smulkias sėklas (dobilių, miglių, smilgų) reikia įterpti 0,5-1,5 cm gyliu, o didesnes (svidrių, eraičinų) – iki 3 cm. Neleistina sėklas palikti neįterptas. Sėjant žoles geriausia apsiauti plokščiapadžiais batais, nes kitaip liks pėdsakai, kurie sugadins žemės paviršių ir veja taps nelygi. Sėklas reikia padalinti į dvi dalis. Pusę išsėti einant skersai lauko, o kitą – išilgai. Pasėtos sėklos į dirvą įterpiamos grėbliu. Kad joms dirvoje užtektų drėgmės, dirvą po sėjos reikia suvuluoti. Sėklų sėjos norma įrengiant veją priklauso nuo rūšių sudėties, dirvos drėgnumo, sėjos laiko, žolių sėklų daigumo bei švarumo.

1.3.5. Voluoti reikėtų prieš sėją, pasėjus ir po pirmos žiemos. Jei po sėjos laikosi sausra, dirvą reikia laistyti. Vienodos, tankios ir gražios vejos galima tikėtis tik tuomet, kai pasėtos žolių sėklos dirvoje bent 14-18 dienų turės pakankamai drėgmės arba bus laistomos.

1.3.6. Šienavimas: laiku nenupjautas žolynas pagelsta, pasidaro nedekoratyvus. Todėl labai svarbu reguliariai jį pjauti tam tikru aukščiu, kuris priklauso nuo vyraujančių žolių rūšių.

Pirmą kartą žolę pjauti reikia, kai ji užauga 8-10 cm aukščio ir patrumpinti tik 1,5-2 cm. Vėliau pjaunama žolė neperaugusi (ne aukščiau kaip 10-12 cm). Atolas skirtingu metu atželia nevienodai, todėl pavasarį ir vasaros pradžioje reikia pjauti dažniau, o per sausrą rečiau ir aukščiau. Taip reikia pjauti todėl, kad nuo saulės spindulių būtų apsaugotas viršutinis velėnos sluoksnis, kur yra krūmijimosi bamblių. Laikoma, kad vidutiniškai veją šienauti reikia kas 7 dienas. Jei žolynas labai silpnas, šviesiai žalias, nušienavus reikia patręšti amonio ar natrio salietra (10g/m²).

1.3.7. Tręšimas: Tikslų medžiagų poreikį galima nustatyti tiksliai atlikus dirvožemio tyrimus, tačiau apytikrės tręšimo normos galėtų būti tokios:

Pavasarij nutirpus sniegui, įterpiama azoto 5 g/m².

Po pirmo pjovimo įterpiama 10 g/m² azoto, 3 g/m² fosforo ir 5 g/m² kalio.

Antroje birželio pusėje įterpiama 10 g/m² azoto, 2,5 g/m² fosforo ir 5 g/m² kalio.

Rugsėjo pradžioje įterpiama 3 g/m² fosforo ir 5 g/m² kalio.

1.3.8. Kovoti su piktžolėmis galima šalinant jas rankomis, arba naudoto tikslinio veikimo herbicidus (būtina naudoti pagal gamintojo instrukcijas ir laikytis saugumo reikalavimų).

Vejos šukavimas atliekamas pavasarį grėbliu arba specialiomis metalinėmis šukomis. Tokiu būdu iš vejos pašalinamos šiukšlės, negyva pernykštė žolė, susidariusi „velėna“. Vertikalus vejos pjaustymas, atliekamas specialiomis mašinomis 5-10 cm gyliu.

Mulčiavimas atliekamas rudenį. Jo tikslas, užpildyti atsiradusius smulkius nelygumus. Mišinys mulčiavimui paprastai ruošiamas iš smėlio, derlingo dirvožemio ir organinių trąšų. Mišinys turi būti sausas ir birus. Jie turi būti gerai išmaišyti ir susmulkinti.

Aeracija – gilus velėnos subadymas. Jo tikslas – palengvinti oro patekimą į gilesnius suspaustos velėnos sluoksnius. Jis atliekamas specialiomis mašinomis arba šakėmis.

TS-03 NUOGRINDOS ĮRENGIMAS

1.1 Bendroji dalis.

1.1.1 Dangų pagrindas turi būti įrengtas lovyje. Grunto lovyje planiravimas turi būti atliktas taip, kad tik 10% patikrintų altitudžių gali skirtis daugiau kaip 2 cm nuo projektuojamų aukščių, visi kiti – 1 cm ribose. Pagrindams, apatiniams pagrindams ir asfalto – betono dangai – ne daugiau 10% patikrintų altitudžių gali skirtis 15-20 mm ribose nuo projektinių, visos kitos ±10 mm.

1.2. Pagrindo sluoksniai po trinkelį dangą.

1.2.1. Trinkelį dangos posluoksnio medžiagos neturi nė trupučio įsiskverbti į pagrindo sluoksnį, todėl pagrindo sluoksniui turi būti naudojamas geros sandarumo nesurištasis mineralinių medžiagų mišinys.

1.2.2. pagrindo sluoksniui turi būti numatomas toks nesurištasis mineralinių medžiagų mišinys, kuris užtikrintų, kad ant jo įrengto trinkelį dangos posluoksnio medžiagos neįsiplautų į pagrindo sluoksnį. Dėl šios priežasties pagrindo sluoksnio ir trinkelį dangos posluoksnio medžiagos turi būti taip suderinamos tarpusavyje, kad būtų užtikrinamas tinkamas filtravimo stabilumas viena kitos atžvilgiu. Filtravimo stabilumas bus įrodytas, jeigu bus įvykdytos šios sąlygos: $D_{15}/d_{85} \leq 5$; $D_{50}/d_{50} \leq 25$,

čia:

D_{15} , D_{50} – skersmenys grūdelių (mm), kurių pagrindo sluoksnio medžiagos granulometrinėje sudėtyje yra mažiau kaip 15 arba 50 % medžiagos masės,

	LAPAS	LAPŲ	LAIDA
AZP-023-241-TDP-SP-TS	3	5	0

d85, d50 – skersmenys grūdelių (mm), kurių grindinio posluoksnių medžiagos granulimetrinėje sudėtyje yra mažiau kaip 50 arba 85 % medžiagos masės.

1.2.3. Posluoksniui yra naudojama gamtinė mineralinė medžiaga (fr. 0/5 mm granito atsija).

1.2.4. Trinkelių siūlių užpylimui naudojama gamtinė mineralinė (fr. 0/2 mm granito atsija).

1.2.5. Skaldos pagrindas. Pagrindo sluoksniai rengiami prisilaikant statybos taisyklių “Automobilių kelių dangos konstrukcijos sluoksnių be rišiklių įrengimo taisyklės”. JT SBR 19 bei techninių reikalavimų “Automobilių kelių mineralinių medžiagų mišinių, naudojamų sluoksniams be rišiklių”. TRA SBR 19.

1.2.5.1. Skaldos pagrindas rengiamas iš dolomitinės skaldos frakcijos 0/32

Reikalavimai granulimetrinei sudėčiai:

Eil. Nr.	Nesurištasis mišinys		Pro sieta (mm) prabyrančių dalelių kiekis, masės %									
			0,5	1	2	4	5,6	8	11,2	16	22,4	31,5
1.	0/32	Bendrieji reikalavimai	5–35	9–40	16–47	22–60	NR	35–68	NR	55–85	NR	NR
		Reikalavimai gamintojui	10–30	14–35	23–40	30–52	NR	43–60	NR	63–77	NR	NR

1.2.6. Šalčiui nejautrus sluoksnius

1.2.6.1. Šalčiui nejautriam sluoksniui įrengti gali būti vartojami gruntų arba gamtinių mineralinių medžiagų mišiniai pagal TRA SBR19.

1.2.6.2. Įrengto ir sutankinto AŠAS viršutinės dalies nesurištajam mišiniui galioja JT SBR 19 2 priede pateiktos granulimetrinės sudėties ribinės vertės;

1.2.6.3. pralaidumo vandeniui koeficientas – $k_{10} > 1,0 \times 10^{-5}$ m/s;

1.3. Reikalavimai sluoksniams.

1.3.1. Sluoksnių profilio padėčiai taikomi šie reikalavimai:

1.3.1.1. nuokrypiai nuo projektinių aukščių neturi būti didesni kaip $\pm 4,0$ cm;

1.3.1.2. skersinių nuolydžių nuokrypiai nuo projektinių nuolydžių neturi būti didesni kaip $\pm 0,5$ % (absoliut.).

1.3.2. Sluoksnių pločiui taikomas šis reikalavimas:

1.3.2.1. kiekvieno įrengto sluoksnių pločiai neturi nukrypti nuo projektinių pločių daugiau kaip ± 10 cm.

1.3.3. Sluoksnių lygumui taikomas šis reikalavimas:

1.3.3.1. matuojant sluoksnių nelygumus, prošvaisos po 3 m ilgio linijoje neturi būti didesnės kaip 20 mm.

1.3.4. Sluoksnių storiui taikomi šie reikalavimai:

1.3.4.1. įrengto ir sutankinto sluoksnių faktinis storis (atskirųjų verčių vidurkis) neturi būti daugiau kaip 10 % mažesnis už projektinį storį. Vidurkiui skaičiuoti nepriimamos daugiau kaip 3,0 cm viršijančios projektinį sluoksnių storį vertės;

1.3.4.2. nė viena atskiroji sluoksnių storio vertė neturi būti daugiau kaip 3,5 cm mažesnė už projektinį sluoksnių storį.

1.4 Bortai

1.4.1 Prieš klojant viršutinę dangą, būsimos dangos kraštuose pastatomi bortai.

1.4.2 Visi šaligatvio bortai įrengiami iš gatavų bortų ant betoninio pagrindo. Betono storis ne mažiau kaip 10 cm, klasė C12/15. Visi bortai turi būti taisyklingi, lygūs ir prieš pradedant klojimo darbus Inžinieriaus patikrinti ir aprobuoti.

1.4.3 Bortai gaminami 1.0 m ilgio, tais atvejais, kai reikiamas ilgis nesiekia 1.0 m, bortai pjaunami elektriniu pjūklų.

1.5 Nuogrindos įrengimas

1.5.1. Nuogrindai įrengti naudojamos ne mažiau kaip 6 cm storio betoninės trinkelės.

1.5.2. Betoniniai gaminiai ir medžiagos turi atitikti atitinkamų normatyvinių dokumentų reikalavimus.

1.5.3. Ant sutankinto pakloto klojama trinkelė dangą pakalant jas guminiu plaktuku. Norint, kad trinkelė dangos siūlės būtų tiesios, reikėtų kas 3 metrus išstempti išilgines virveles. Baigus darbus, plytelės užpilamos smulkiu smėliu ar akmens dulkėmis ir suvibruojamos 90 kg vibravimo plokšte ir palaistoma.

1.5.4. Paklojus trinkelės, nuogrinda turi būti švari, lygi ir atitikti projektuojamus nuolydžius.

Trinkelės techninės charakteristikos:

AZP-023-241-TDP-SP-TS	LAPAS	LAPŲ	LAIDA
	4	5	0

Standarto pavadinimas	Stipris tempimui	Atsparumas dilinimui	Vandens įgėris %	Atsparumas slydimui (ASV)	Atsparumas šalčiui (masės nuostoliai kg/m²)
Grindinio trinkelės GT LST EN 1338 + AC	Skeliant $\geq 3,6$ MPa	< 20 mm	< 6 %	70	$< 1,0$

TS-04 BATŲ VALYMO GROTELĖS

1.1 Batų valymo grotelės

1.1.1 Grotelės batų valymui įrengiamos polimerinėje vonelėje su cinkuoto plieno briauna.

1.1.2 Į vonelę įstatomos metalinių juostelių su guminiu paviršiumi grotelės.


1.1.3 Išmatavimai $\sim 60 \times 40 \times 2$ (h) cm.

1.1.4 Kokybė turi atitikti ISO 9001:2000 sertifikato reikalavimus.

Sąrašas paslėptų darbų, kurių priėmimo privalo dalyvauti projektuotojo atstovas:

1. pamatų apžiūrėjimas prieš užpilant gruntą;
2. pamatų ir rūšio sienų horizontali ir vertikali hidroizoliacija;
3. atitvarinių konstrukcijų šilumos ir garso izoliacija;
4. stogų ritininių dangų pagrindo, kiekvieno dangos sluoksnio ir užbaigtos dangos patikrinimas;

AZP-023-241-TDP-SP-TS	LAPAS	LAPŲ	LAIDA
	5	5	0

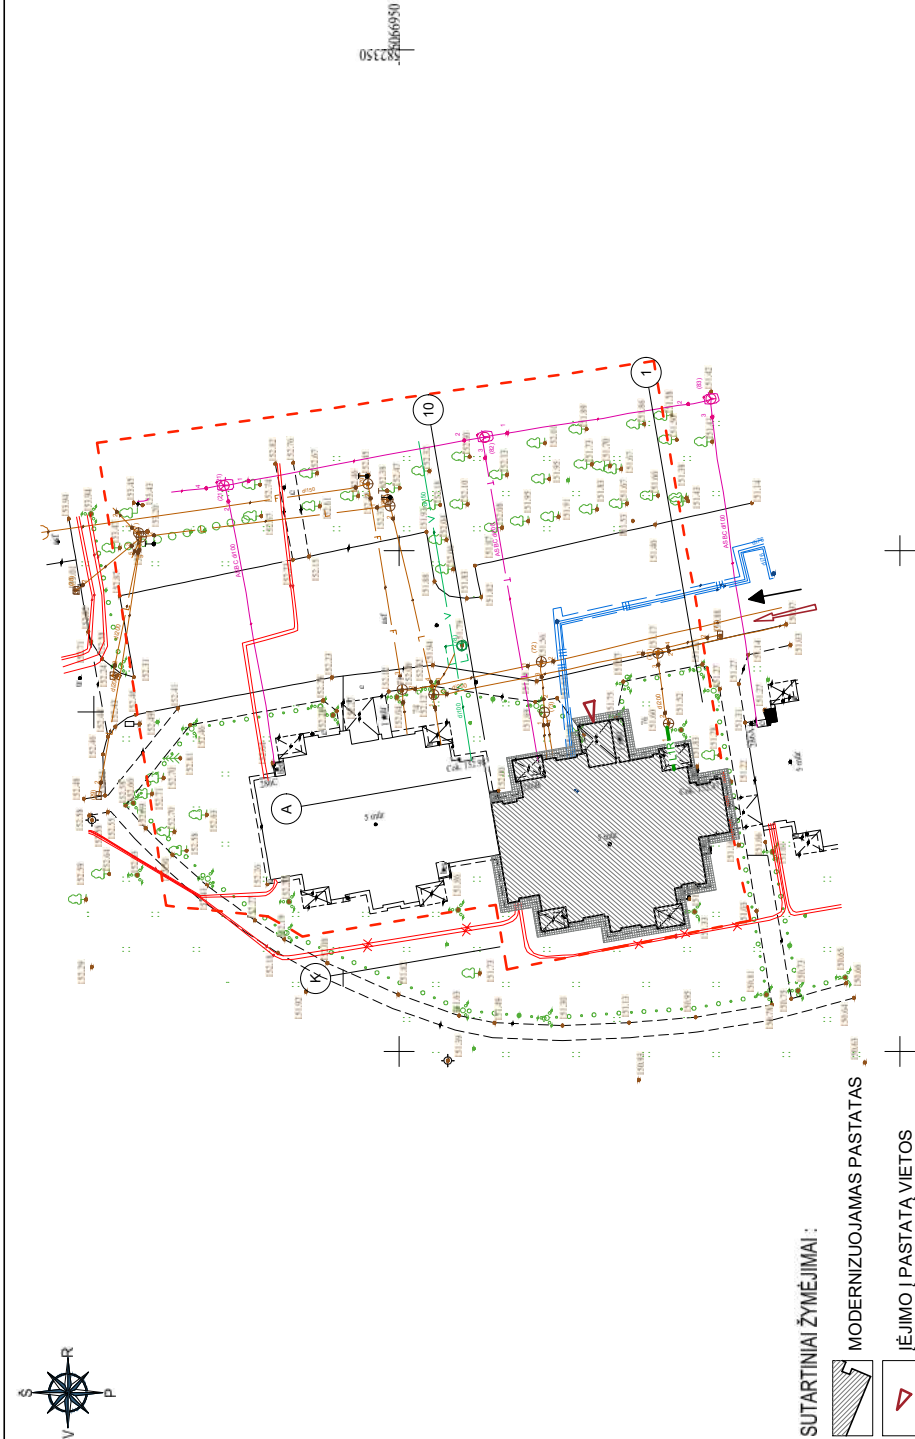

SUTARTINIAI ŽYMĖJIMAI :

- MODERNIZUOJAMAS PASTATAS
- ĮĖJIMO Į PASTATĄ VIETOS
- ĮVAŽIAVIMAS Į DAUGIABUČIO TERITORIJĄ
- GAISRINĖS T. ATVAŽIAVIMO KRYPTIS
- BETONINIŲ TRINKELIŲ NUOGRINDOS ĮRENGIMAS
- SKLYPO RIBOS

Pastabos:
1. Modernizuojant pastatą būtina apsaugoti ir nepažeisti esančių komunikacijų (dujotiekio, lietaus, vandens, šiluminių trasų, elektros ir telefono) linijų, tinklų. Vykstant darbams išsklypėti atitinkamų institucijų atstovus.
2. Ties šiluminės trasos įvadais į pastatą cokolio apdailinimo konstrukcija įgilinama iki šiluminės trasos (kanalo) viršaus; Kad nebūtų pažeisti inžineriniai tinklai, gruntas ties įais statybos metu atkasamas tik rankiniu būdu;
3. Aplink pastatą įrengiama 0,6 metro pločio nuogrindė iš betoninių trinkelių;
4. Prieš užsiekiant gaminus ir atliekiant montavimo darbus, maimeis būtina tinkslinti vietoje;
5. Projektas atitinka statybos normas, higienos, gamtos saugos ir priešgaisrinius reikalavimus;
6. Projekto sprendinius galima keisti tik gavus projekto autoriaus sutikimą;
7. Atliekant nuogrindos įrengimo darbus turi būti atliekami inžinerinių tinklų šūnių aukščių reguliavimo darbai; atliekami.
8. Pastato modernizavimo darbai atliekami pristatant: prie esamo sklypo reljefo, t.y. sklypo reljeto formavimo darbai nėra atliekami.
9. Po pastato modernizacijos negali pablogėti pastato ar teritorijos elementų eksploatacinės savybės. Sugadinus dangas, veja ar kitus elementus, jie turi būti atstatomi į neblogesnę būklę nei buvo iki renovacijos darbų pradžios.




SITUACIJOS SCHEMA

PASTABOS:

1. DAUGIABUČIO GYVENAMOJO NAMO MODERNIZAVIMO TECHNINIS- DARBO PROJEKTAS PARENGTAS PAGAL VŠĮ "ATNAUJINKIME MIESTĄ" PATVIRTINTĄ PROJEKTAVIMO TECHININĘ UŽDUOTĮ;
2. PROJEKTAS ATITINKA STATYBOS NORMAS, HIGIENOS, GAMTOSAUGOS IR PRIEŠGAIŠRINIUS REIKALAVIMUS;
3. PROJEKTO SPRENDINIUS GALIMA KEISTI TIK GAVUS PROJEKTO AUTORIAUS SUTIKIMĄ;
4. PASTATO MODERNIZAVIMO DARBAI ATLIEKAMI PRISITAİKANT PRIE ESAMO SKLYPO RELJEFO, T.Y. SKLYPO RELJETO FORMAVIMO DARBAI NĖRA ATLIEKAMI

0	2023	Statybos leidimui gauti
Laida	Išleidimo data	Laidos statusas ir išleidimo priežastis (jei taikoma)
Atestato Nr.	Statinio projekto pavadinimas: Daugiabučio gyvenamojo namo, Kalvarių g. 286B, Vilniuje, atnaujinimo (modernizavimo) projektas	
LT	Dokumento pavadinimas: Situacijos schema. Sklypo planas	
	M 1:500	
LT	Dokumento žymuo: AZP-023-241-TDP-SP-B.-01	
	Lapas	1
1		

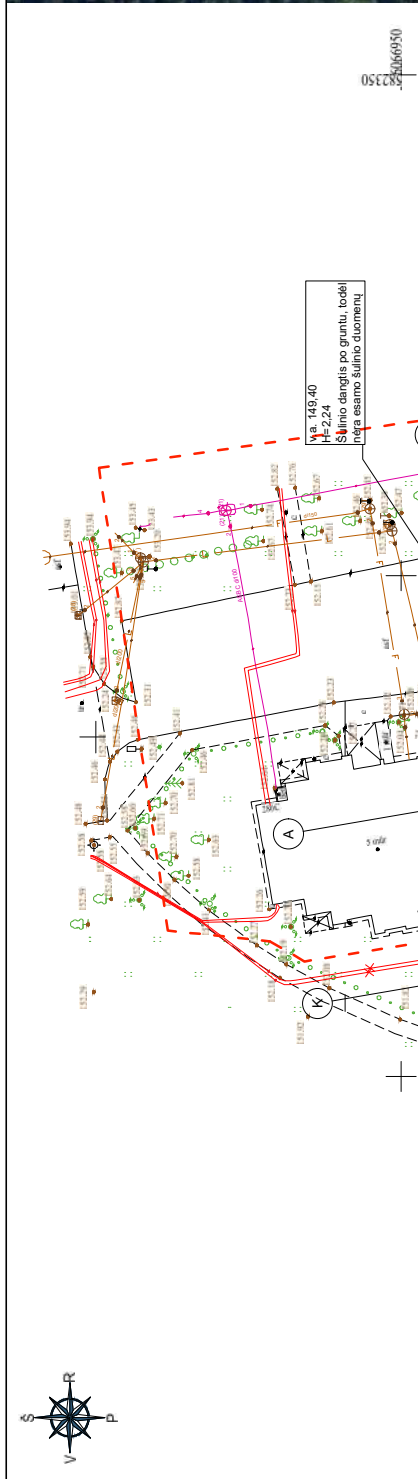

PASTABOS:

1. DALČIAUBUČIO GYVENAMOJO NAMO MODERNIZAVIMO TECHNIS: DARBO PROJEKTAS PARENGTAS PAGAL VŠĮ TAIKIJAMINUKMI MIEŠTŲ PATVIRTINTĄ PROJEKTVIMO TECHINIS UZDUOTI;
2. PROJEKTAS ATITINKA STATYBOS NORMAS, HIGIENOS, GAMTOSAUGOS IR PRIEŠGAIKAVIMUS;
3. PROJEKTO SPRENDINIUS GALIMA KEISTI TIK GAVUS PROJEKTO AUTORIAUS SUTIKIMĄ;
4. PASTATO MODERNIZAVIMO DARBAI ATLIKAMI PRIŠTATANT PRIEŠAMO SKLYPO RELJEFO, T.Y. SKLYPO RELJEFO MODERNIZAVIMO DARBAI NERA ATLIKAMI.


SUTARTINIAI ŽYMĖJIMAI:

- | | |
|---|--|
|  | MODERNIZUOJAMAS PASTATAS |
|  | ĮEJIMO Į PASTATĄ VIETOS |
|  | ĮVAŽIAVIMAS Į DAUGIABUCHIO TERITORIJĄ |
|  | GAISRINĖS T. ATVAŽIAVIMO KRYPTIS |
|  | BETONINIŲ TRINKELIŲ NUOGRINDOS ĮRENGIMAS |
|  | SKLYPO RIBOS |

- SUTARTINIAI ŽYMNĖJIMAI**
- žemėmis (su nurodyta didžiausia galima žemėnimio varža)
 - a. - cirkulio plieninė juosta 4x40 mm (gylis ~0,5 m)
 - b. - apsauginis vamzdis, l. 2-4 m
 - remontuojama buities nuotekynė
 - remontuojama lietaus nuotekynė
 - a. vamzdis apacios altitudė
 - b. šulinio dugno altitudė
 - l. vamzdžio ligs,
 - l. vamzdis apacios gylys nuo žemės pavirsaus

- [illegible]

0	2023	Statybos leidimui gauti
Laida	Išleidimo data	Laidos statusas ir išleidimo priežastis (jei taikoma)
Atestato Nr.	 STATYBOS PROJEKTAI PASTATŲ RENOVACIJAI	
LT	Statinio projekto pavadinimas: Daugialaučio gyvenamojo namo, Kalvarijų g. 286B, Vilniuje, atnaujimo (modernizavimo) projektas	
	Dokumento pavadinimas: Suvestinis inžinerinių tinklų planas	
	Laida O	
LT	Statytojas: "565-oji daugialaučių namų savininkų bendrija" Projekto administratorius: VšĮ "Atnaujinkime miestą"	Dokumento žymuo: M 1:500
		Lapas 1

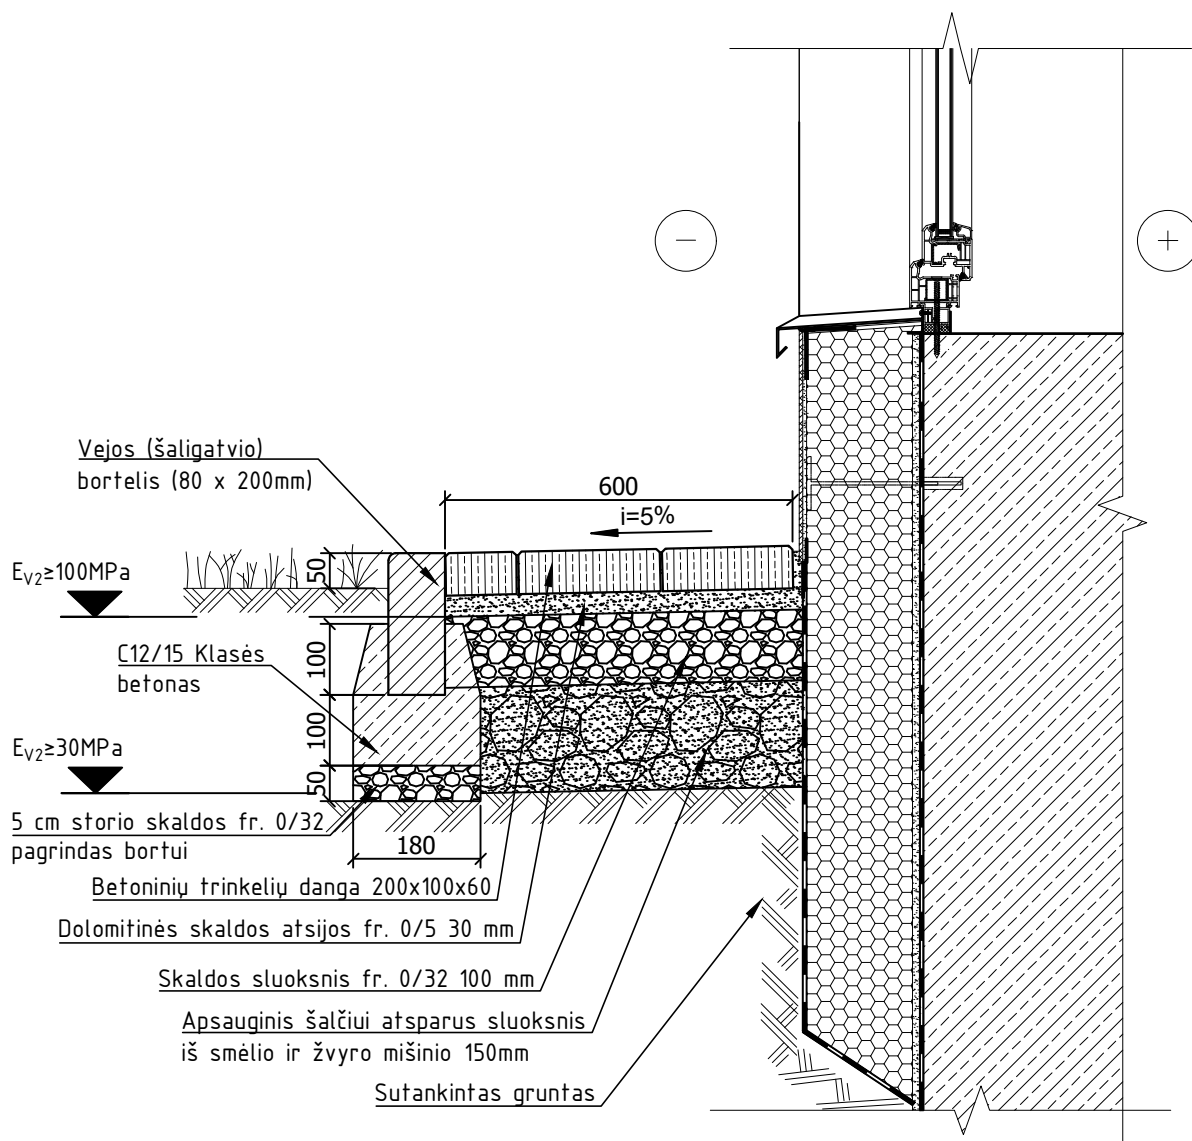

Pastaba:

1. Nuogrindos pagrindų sutankinimo stipris- $E_{v2} > 30$ MPa;

0	2023	Statybos leidimui gauti
Laida	Išleidimo data	Laidos statusas ir išleidimo priežastis (jei taikoma)
Atestato Nr.		
	Statinio pavadinimas: Daugiabučio gyvenamojo namo, Kalvarijų g. 286B, Vilniuje, atnaujinimo (modernizavimo) projektas	
	Dokumento pavadinimas: Nuogrindos įrengimo mazgas	
	M 1:10	
LT	Statytojas: "565-oji daugiabučių namų savininkų bendrija" Projekto administratorius: VšĮ "Atnaujinkime miestą"	Dokumento žymuo: AZP-023-241-TDP-SP-B.- 03
	Lapas	Lapų
	1	1