

UAB „Urbanistikos formatas“

Žirmūnų g. 68A, LT-09124 Vilnius
Įmonės kodas: 301526586
Tel.: 8 5 2302036
mob.: +37069832901



Statytojas/ Užsakovas	UAB „NAUJININKŲ ŪKIS“		
Statinio projekto pavadinimas	DAUGIABUČIO NAMO KAPSŲ G. 12, VILNIUS, ATNAUJINIMO (MODERNIZAVIMO) PAPRASTOJO REMONTO PROJEKTAS		
Statinio projekto Nr.	UF-23007		
Statinio projekto etapas	TECHNINIS DARBO PROJEKTAS		
Statinio kategorija	NEYPATINGASIS STATINYS		
Statybos rūšis	PAPRASTASIS REMONTAS		
Statinio projekto dalis	ŠILDYMO, VĖDINIMO	Byla (segtuvas)	ŠV
		Bylos(segtuvo) laida	0
		Bylos (segtuvo) išleidimo data	2023-04

Įmonė	Pareigos	Vardas, pavardė	Kvalifikacijos atestato Nr.	Parašas
UAB „URBANISTIKOS FORMATAS“				

Vilnius

PROJEKTO DALIES BYLOS TEKSTINIŲ DOKUMENTŲ SUDĖTIES ŽINIARAŠTIS

Dokumento žymuo	Lapų sk.	Laida	Dokumento pavadinimas	Pastabos
UF-23007-TDP-ŠV-PDŽ	1	0	PROJEKTO DALIES DOKUMENTŲ ŽINIARAŠTIS	
UF-23007-TDP-ŠV-AR	5	0	AIŠKINAMASIS RAŠTAS	
UF-23007-TDP-ŠV-TS	13	0	TECHNINĖS SPECIFIKACIJOS	
UF-23007-TDP-ŠV-SŽ	3	0	SAŃAUDŲ KIEKIŲ ŽINIARAŠTIS	

PROJEKTO DALIES BYLOS BRĖŽINIŲ SUDĖTIES ŽINIARAŠTIS

Dokumento žymuo	Lapų sk.	Laida	Dokumento pavadinimas	Pastabos
UF-23007-TDP-ŠV-BR-01	1	0	RŪSIO PLANAS SU ŠILDYMO TINKLAIS, M 1:100	
UF-23007-TDP-ŠV-BR-02	1	0	PIRMO AUKŠTO PLANAS SU ŠILDYMO TINKLAIS, M 1:100	
UF-23007-TDP-ŠV-BR-03	1	0	ANTRO AUKŠTO PLANAS SU ŠILDYMO TINKLAIS, M 1:100	
UF-23007-TDP-ŠV-BR-04	1	0	ŠILDYMO SISTEMOS PRINCIPINĖ MONTAVIMO SCHEMA	
UF-23007-TDP-ŠV-BR-05	1	0	TIPINIS AUKŠTO PLANAS SU VĖDINIMO TINKLAIS, M 1:100	

KITI DOKUMENTAI

Dokumento žymuo	Lapų sk.	Laida	Dokumento pavadinimas	Pastabos
NR.32801	1		KVALIFIKACIJOS ATESTATAS	

0	2023-04	Statybos leidimui. Konkursui. Statybai.		
Laida	Išleidimo data	Laidos statusas. Keitimo priežastis (jei taikoma)		
		Projekto pavadinimas:		
		UČIO NAMO KAPSŲ G. 12, VILNIUJE ATNAUJINIMO (REKONSTRUKCINIO RENOVACIJAVIMO) PROJEKTAS		
		Projekto pavadinimas: PROJEKTO DALIES SUDĖTIES ŽINIARAŠTIS		
		laida	0	
LT	Statytojas / Užsakovas: UAB „Naujininkų ūkis“ Į.k. 121458016	Dokumentų žymuo: UF-23007-TDP-ŠV-PDŽ	lapas 1	lapų 1

AIŠKINAMASIS RAŠTAS

1. ŠILDYMAS, VĖDINIMAS

1.1. Bendrieji duomenys.

Ruošiamas daugiabučio gyvenamojo namo Kapsų g. 12, Vilniuje atnaujinimo (modernizavimo) projektas. Šioje projekto dalyje sprendžiamas pastato šildymo ir vėdinimo sistemų modernizavimas, įrengiamas naujas šilumos punktas. Šildymo ir vėdinimo projekto dalis atitinka privalomuosius projekto rengimo dokumentus ir esminius statinių reikalavimus.

NORMATYVINIAI IR KITI DOKUMENTAI

Lietuvos respublikos įstatymai	
I-1240	LR Statybos įstatymas
VIII-787	LR Atliekų tvarkymo įstatymas
Statybos techniniai reglamentai	
STR 1.01.02:2016	Normatyviniai statybos techniniai dokumentai
STR 1.01.03:2017	Statinių klasifikavimas
STR 1.01.04:2015	Statybos produktų, neturinčių darniųjų techninių specifikacijų, eksploatacinių savybių pastovumo vertinimas, tikrinimas ir deklaravimas. Bandymų laboratorijų ir sertifikavimo įstaigų paskyrimas. Nacionaliniai techniniai įvertinimai ir techninio vertinimo įstaigų paskyrimas ir paskelbimas
STR 1.01.08:2002	Statinio statybos rūšys
STR 1.04.04:2017	Statinio projektavimas, projekto ekspertizė (aktuali redakcija 2019 01 01)
STR 1.05.01:2017	Statybą leidžiantys dokumentai. Statybos užbaigimas. Statybos sustabdymas. Savavališkos statybos padarinių šalinimas. Statybos pagal neteisėtai išduotą statybą leidžiantį dokumentą padarinių šalinimas. (Suvestinė redakcija nuo 2021-01-02)
STR 1.06.01:2016	Statybos darbai. Statinio statybos priežiūra. (Suvestinė redakcija nuo 2018-07-01)
STR 2.01.01(1):2005	Esminis statinio reikalavimas „Mechaninis atsparumas ir pastovumas“
STR 2.01.01(2):1999	Esminiai statinio reikalavimai. Gaisrinė sauga. (Suvestinė redakcija nuo 2002-10-05)
STR 2.01.01(3):1999	Esminiai statinio reikalavimai. Higiena, sveikata, aplinkos apsauga
STR 2.01.01(4):2008	Esminis statinio reikalavimas „Naudojimo sauga“
STR 2.01.01(5):2008	Esminis statinio reikalavimas „Apsauga nuo triukšmo“
STR 2.01.01(6):2008	Esminis statinio reikalavimas „Energijos taupymas ir šilumos išsaugojimas“
STR 2.01.02:2016	Pastatų energinio naudingumo projektavimas ir sertifikavimas (aktuali redakcija 2019 05 01)
STR 2.02.01:2004	Gyvenamieji pastatai (Suvestinė redakcija nuo 2018-04-21)
STR 2.09.02:2005	Šildymas, vėdinimas ir oro kondicionavimas (aktuali redakcija 2015 03 27)
Respublikinės statybos ir higienos normos, reikalavimai, taisyklės ir rekomendacijos	
RSN 156-94	Statybinė klimatologija
HN 33:2011	Triukšmo ribiniai dydžiai gyvenamuosiuose ir visuomeninės paskirties pastatuose bei jų aplinkoje
HN 42:2009	Gyvenamųjų ir visuomeninių pastatų patalpų mikroklimatas
HN 35:2007	Didžiausia leidžiama cheminių medžiagų (teršalų) koncentracija gyvenamosios aplinkos ore
1-348	Daugiabučio namo šildymo ir karšto vandens sistemos privalomieji reikalavimai
1-65	Gaisrinės saugos pagrindiniai reikalavimai
1-223	Bendrosios gaisrinės saugos taisyklės
1-311	Gyvenamųjų pastatų gaisrinės saugos taisyklės
D1-637	Statybinių atliekų tvarkymo taisyklės
421	Biocidinių produktų autorizacijos taisyklės
A1-184/V-546	Darbo su asbestu nuostatai

0	2023-04	Statybos leidimui. Konkursui. Statybai.			
Laida	Išleidimo data	Laidos statusas. Keitimo priežastis (jei taikoma)			
			projekto pavadinimas:		
			DAUGIABUČIO NAMO KAPSŲ G. 12, VILNIUJE ATNAUJINIMO (MODERNIZAVIMO) PROJEKTAS		
			Dokumento pavadinimas:		laida
			AIŠKINAMASIS RAŠTAS		0
LT	Statytojas / Užsakovas:		Dokumento žymuo:		lapas
	UAB „Naujininkų ūkis“ Į.k. 121458016		UF-23007-TDP-ŠV-AR		lapų
					1
					5

Nr. 1-2	Dujų sistemų pastatuose įrengimo taisyklės
Nr. 1-297	Šilumos tiekimo ir vartojimo taisyklės
Nr. 424	Šilumos energijos ir šilumnešio kiekio apskaitos taisyklės
Nr. 1-172	Šilumos gamybos statinių ir šilumos perdavimo tinklų, statinių (šildymo ir karšto vandens sistemų) statybos rūšių ir šilumos gamybos ir šilumos perdavimo įrenginių įrengimo darbų rūšių aprašas
Nr. 1-245	Įrenginių ir šilumos perdavimo tinklų šilumos izoliacijos įrengimo taisyklės
Nr. 1-111	Šilumos tinklų ir šilumos vartojimo įrenginių priežiūros (eksploatacijos) taisyklės
	Daugiabučių namų atnaujinimo (modernizavimo) projektų specialieji techniniai reikalavimai
Europos darnieji standartai ir reglamentai	
LST 1516:2015	Statinio projektavimas. Bendrieji įforminimo reikalavimai
Reglamentas Nr.305/2011	Europos Parlamento ir Tarybos reglamentas (ES)
LST EN 12828:2012 + A1:2014	Pastatų šildymo sistemos. Vandeninių šildymo sistemų projektavimas
LST EN 14336:2004	Pastatų šildymo sistemos. Vandeninių šildymo sistemų įrengimas ir priėmimas eksploatuoti
LST EN 16798-1:2019	Pastatų energinis naudingumas. Pastatų vėdinimas. 1 dalis. Pastatų energinio naudingumo projektavimo ir vertinimo vidaus aplinkos įvesties parametrai, susiję su patalpų oro kokybe, šilumine aplinka, apšvietimu ir akustika

Šildymo vėdinimo projektas suprojektuotas naudojantis toliau išvardijamomis kompiuterinėmis programomis: *NanoCAD5; Instal-therm 4.13; Open Office 4.*

Esama situacija:

Projektuojamo namo pagrindiniai techniniai rodikliai.

Eil.Nr.	Pavadinimas	Mato vnt.	Reikšmė	Pastabos
1.	Butų skaičius	vnt.	8	
2.	Namo butų ir kitų patalpų naudingas plotas	m²	366,3	
3.	Aukštų skaičius	vnt.	2	
3.	Namo energinio naudingumo klasė		F	

Šildymas. Pastate įrengta vienvamzdė viršutinio paskirstymo radiatorinė šildymo sistema. Esamo pastato šildymo sistema neužtikrina reikiamų komforto sąlygų – sistema susidėvėjusi, nesubalansuota, šildymo prietaisai seni be termostatinų ventilių, nebetinkama naudoti. Magistraliniai vamzdynai sumontuoti palei pirmo aukšto grindų apvadus.

Vėdinimas. Pastato vėdinimas natūralus - oro pritekėjimas per langus, ištekėjimas pro natūralaus vėdinimo kanalus.

Šilumos punktas. Šilumos mazgas įrengtas išorėje esančioje patalpoje/dėžėje. Šilumos mazgas ruošia šilumnešį šildymo sistemai pagal nepriklausomą schemą.

Esamos šilumos punkto įrangos panaudojimas negalimas.

Šilumos punktas:

Prieš rekonstrukciją šilumos poreikis (šildymui+ KV ruošimui) – 130,0kW (50,0+80,0kW);

- įvade sumontuota šilumos apskaita ($Q_{max}=3,0 \text{ m}^3/\text{h}$, $Q_{nom}=1,5 \text{ m}^3/\text{h}$, $Q_{min}=0,015 \text{ m}^3/\text{h}$).
- šilumos tinklų temperatūrinis grafikas – 100/60°C;
- šilumos tiekimas į radiatorinio šildymo sistemą – 90/60°C;
- didžiausia leidžiamoji temperatūra šildymo sistemoje (T_s) - 100°C;
- didžiausia leidžiamoji temperatūra karšto vandentiekio sistemoje (T_s) - 90°C;
- didžiausia leidžiamoji temperatūra šilumos tinklų pusėje (T_s) - 100°C;
- didžiausias leidžiamasis slėgis šildymo sistemoje (P_s) – 4,0 bar;
- didžiausias leidžiamasis slėgis karšto vandentiekio sistemoje (P_s) – 6,0 bar;
- didžiausias leidžiamasis slėgis šilumos tinklų pusėje (P_s) – 10,0 bar;

Demontuota esamo šilumos punkto įranga grąžinamas šilumos tiekėjui.

UF-23007-TDP-ŠV-AR	LAPAS	LAPŲ	LAIDA
	2	5	0

1.2 Skaičiuotini lauko oro parametrai:

Šildymo ir šilumos tiekimo sistemos įrengimai bei vėdinimo sistemų įrengimai pasirenkami atsižvelgiant į RSN 156-94 pateiktus klimatinis duomenis.

Pavadinimas	Mato vnt.	Normuojamos vertės		Pastabos
		šaltuoju metų laiku	šiltuoju metų laiku	
Projektiniai lauko oro parametrai:				
- temperatūra	°C	-23,0	24,8	RSN 156-94 4.6 lentelė
- entalpija	kJ/kg	-18,2	52,2	
- vidutinė šildymo sezono oro temperatūra	°C	0,5	-	RSN 156-94 2.6 lentelė
- šildymo sezono trukmė	paros	225	-	RSN 156-94 2.6 lentelė
- vidutinė sezono oro temperatūra šalčiausio mėnesio per žiemą	°C	-6,3	-	RSN 156-94 2.10 lentelė
- santykinis oro drėgnumas	%	80	-	RSN 156-94 3.2 lentelė
- natūralaus vėdinimo sistemų skaičiuotina lauko oro temperatūra	°C	+5,0	-	STR 2.09.02:2005
- absoliutus oro temperatūros minimumas	°C	-37,2	-	

1.3 Šilumnešio temperatūriniai parametrai. Šilumnešio slėginiai parametrai

Šilumos tiekimas iš miesto tinklų	100/60°C
Šilumos tiekimas į radiatorinio šildymo sistemą	65/45°C
Radiatorinio šildymo sistemos pasipriešinimas (be šilumos punkto pasipriešinimo)	35,0 kPa
Ekspluatacinis slėgis	2,0 bar.
Ps -maksimaks eksploatacinis slėgis šildymo sistemoje	3,0 bar.
Ts –maksimali eksploatacinė temperatūra šildymo sistemoje	85°C
Šildymo sistemos tūris	750 l.
Šildymo sistemos debitas	0,88 m3/h
Šildymo sistemos statinis slėgis	1,5 bar.

1.4 Šilumos poreikių lentelė

Pavadinimas	Instaliuotas galingumas, kW
Šilumos poreikis radiatoriniam šildymui	21,50
VISO:	21,50

1.5 Vidaus oro parametrai

Pavadinimas	Mato vnt.	Normuojamos vertės		Pastabos
		šaltuoju metų laiku	šiltuoju metų laiku	
Projektiniai vidaus oro parametrai:				
- temperatūra:	- gyvenamieji kambariai (miegamieji, svetainės, virtuvės, koridoriai)	20.0-22.0 (skaičiuotina vidaus oro temperatūra 20.0)		HN 42:2009 STR 2.02.01:2004
	- vonios kambariai	21.0-23.0 (skaičiuotina vidaus oro temperatūra 21.0)		
	- bendrojo naudojimo patalpos - laiptinės	16		
- patalpų santykinė oro drėgmė	%	35-60	35-65	HN 42:2009
- oro judėjimo greitis	m/s	0,05-0,15	0,15-0,25	HN 42:2009

Pastaba. Santykinis oro drėgnumas patalpose nebus reguliuojamas jokiais priemonėmis. Šiltuoju metų laikotarpiu vidaus temperatūra nekontroliuojama.

1.6 Pastato bendrieji duomenys

Atitvarinių konstrukcijų šilumos perdavimo koeficientai U:

Cokolis	U-0,24 W/(m²·K)
Sienos	U-0,18 W/(m²·K)
Stogas	U-0,15 W/(m²·K);
Langai	U-1,3 W/(m²·K)
Durys	U-1,6 W/(m²·K)

UF-23007-TDP-ŠV-AR	LAPAS	LAPŲ	LAIDA
	3	5	0

1.7. Šildymo sistemos projektinė šilumos galia ir projektinis metinis šilumos poreikis.

Eil.Nr.	Pavadinimas	Mato vnt.	Reikšmė	Pastabos
1.	Šildomasis pastato plotas	m ²	481,16	
2.	Projektinė pastato šildymo sistemos galia iki renovacijos	kW	50,00	
3.	Projektinė pastato šildymo sistemos galia po renovacijos	kW	24,00	
4.	Skaičiuojamasis metinis poreikis šildymui prieš renovaciją (skaičiuojamasis)	MWh	72,30	
5.	Metinis poreikis šildymui po renovacijos	MWh	36,15	

1.8. Patalpų oro kiekiai pagal STR 2.02.01:2004, 257 p.

Gyvenamosioms patalpoms nustatoma patalpų vidaus aplinkos kokybės kategorija – IEQ_{II}.

Oro kiekiai nustatytos oro apykaitos patalpose sudarymui ir išsiskiriančių teršalų pašalinimui (pagal STR 2.02.01:2004, 257 p.):

gyvenamosios patalpos – tiekiamo lauko oro kiekis 0,35 l/s/m²;

butų virtuvėse – šalinamo oro kiekis 10 l/s/patalpai;

butų vonios – šalinamo oro kiekis 15 l/s/patalpai;

tualetų patalpose – šalinamo oro kiekis 10 l/s/patalpai.

1.9. Leistini triukšmo lygiai

Pastatas	Erdvės tipas	Ekvivalentinis nuolatinio garso lygis (LAeqT), dBA
Gyvenamasis	Gyvenamasis kambarys	≤35
	Miegamieji	≤30

Pagal LST EN 16798-1:2019 leidžiamas sukeliamo triukšmo lygis ≤30dB (IEQ_{II}).

2. ŠILDYMAS

Remiantis projektavimo užduotimi, pastate įrengta vienvamzdė šildymo sistema demontuojama, vietoje jos projektuojama nauja dvivamzdė šildymo sistema su dalikline šilumos apskaita.

Kadangi apžiūros metu nebuvo galimybės patekti į visus butus, todėl montavimo metu būtina patikslinti šildymo sistemos stovų vietas, radiatorių vietas. Radiatorių matmenys gali keistis išlaikant projektinius galingumus. Esant būtinybei parengti išpildomuosius brėžinius.

Vamzdynų montavimo vieta, būdą, radiatorių matmenis tikslinti vietoje darbų metu derinant sprendinius su patalpų savininkais.

Demontuojami esami stovai butuose, atšakos ir šildymo prietaisai, magistraliniai vamzdynai rūsyje. Visi esami plieniniai vamzdynai ir prietaisai demontuojami jų neišsaugant. Rūsio patalpas, kuriose demontuojami vamzdynai su izoliacija, kurios sudėtyje yra asbesto, būtina išvalyti nuo asbesto likučių. Pabaigus darbą su asbesto turinčiomis medžiagomis būtina darbų zoną ir joje esančius daiktus išvalyti naudojant drėgnus skudurėlius ir siurbį su absoliučia filtravimo sistema. Valymui draudžiama naudoti šluotą ar šepečius. Darbai turi būti atliekami naudojant visas saugos priemones skirtas darbui su asbestu.

Šildymo sistemos magistraliniai vamzdynai įrengiami naujai, įrengiama šilumos izoliacija. Šildymo sistemos vamzdynams naudojami plieniniai, išorėje cinkuoti presuojami vamzdžiai. Šildymo sistemos stovai, privedimai iki šildymo prietaisų įrengiami iš cinkuoto presuojamo plieno vamzdžio. Magistraliniais vamzdynais montuojami rūšio palubėje, neįrūsintoje pastato dalyje atvirai palei pirmo aukšto grindų apvadus. Vamzdžio montavimo vietas tikslinti vietoje derinant su butų savininkais. Magistralinių vamzdynų skersmenys – nuo 18mm iki 35 mm. Magistralinių vamzdynų ištuštinimui numatomos atšakos su drenažiniais ventiliais. Auščiausiose vamzdžio vietose įrengiami nuorinimo vožtuvai su ventiliais, o žemiausiose drenažiniai ventiliai su aklėmis.

Butuose projektuojami nauji plieniniai, šoninio pajungimo radiatoriai. Radiatoriai komplektuojami su rankiniais nuorinimo ventiliais ir kabinimo prie sienos detalėmis. Kiekvienam radiatoriumi projektuojama termostatinė galva, patalpoje reguliuojanti temperatūrą +16..+26°C ribose.

Vandens srautų stovuose ir hidrauliniame sistemos sureguliuavimui projektuojami automatiniai balansiniai automatiniai reguliuojantys ventiliai, kurie balansavimo funkcijas atlieka kompleksiskai (reguliuojantis vožtuvas - srauto ribotuvas, kuris slėgiui pasikeitus, neleidžia automatiškai viršyti srauto).

Ant laiptinės radiatorių projektuojami automatiniai balansiniai automatiniai reguliuojantys ventiliai,

UF-23007-TDP-ŠV-AR	LAPAS	LAPŲ	LAIDA
	4	5	0

kurie balansavimo funkcijas atlieka kompleksiskai (reguliuojantis vožtuvas - srauto ribotuvas, kuris slėgiui pasikeitus, neleidžia automatiškai viršyti srauto), su antivandalinėmis termostatinėmis galvomis.

Medžiagų žiniaraštyje pateikti orientaciniai radiatorių išmatavimai. Matmenis bus galima keisti pagal konkretaus gamintojo radiatorių šiluminės charakteristikas.

Butuose ant radiatorių įrengiami šilumos dalikliai - indikatoriai. Laiptinėse pirmame ir trečiame aukštuose įrengiamos antenos-duomenų kaupikliai, perduodantys duomenis iš šilumos daliklių į rūsyje įrengiamą kompiuterį-duomenų kaupiklį. Duomenys turi būti perduodami į pastatą administruojančios įmonės esamą energetinių resursų apskaitos ir valdymo informacinę sistemą.

Sumontavus sistemą butuose ir laiptinėse ties perdangų abiem pusėmis turi būti atstatomi išgriovimai ir atliekama dalinė apdaila. Grindyse išgriovimai, esamos dangos pažeidimai, visos skylės žsandarinamos.

3. VĖDINIMAS

Remiantis projektavimo užduotimi, numatomas esamų natūralaus vėdinimo kanalų pravalymas ir dezinfekcija, kad kanalo skerspjūvis būtų pakankamas reikiamo oro kiekio pasišalinimui ir trauka neapsigęžtų. Kanalo pakėlimas ir stogeliai numatyti statybinių konstrukcijų dalyje.

Daugiabučio gyvenamojo namo vėdinimą, kuris pilnai atitiktų normatyvinius reikalavimus, užtikrinti varstomų langų pagalba neįmanoma. Kad patalpų vėdinimas atitiktų normatyvinius reikalavimus ir užtikrintu normomis nustatytą oro apykaitą patalpose, būtina patalpose įrengti oro pritekėjimo groteles. Projekte suprojektuoti oro pritekėjimo prietaisai, (orlaidės languose).

Butuose projektuojami dvisraučiai sieniniai oro tiekimo/šalinimo rekuperatoriai. Rekuperatoriai montuojamas į išorinę sieną. Rekuperatorius sudarytas iš keraminio šilumokaičio, 2 ventiliatorių, kurie vienu metu tiekia ir šalina orą, plastikinio Ø160 ortakio, kuris padalintas į 2 sekcijas (vienu metu tiekiamas ir šalinamas oras), dvigubo išorinio gaubto su apsauga nuo vėjo ir kritulių, termiškai ir akustiškai izoliuoto vidinio gaubto, dulkių filtrų. 3 greičiai – 30/20/10 m³/h, skleidžiamas triukšmas į patalpą atitinkamai 34/31/24 dB(A), į išorę 42dB(A). Komplektuojamas su drėgmės davikliu.

Rekuperatorių būtina įrengti taip, kad būtų sukuriamas kuo mažesnis šalčio tiltas sienos prakirtimo vietoje. Įrenginių montavimo vietą tikslinti darbų metu derinant su butų savininkais.

Nuo ventiliacijos kanalų (šachtų) vidinių paviršių šalinamas susikaupusių teršalų kiekis. Valymas atliekamas sausu būdu nuo dulkių ir kt. susikaupusių nešvarumų. Valymą sudaro ventiliacijos kanalų vidinio paviršiaus gramdymas lankstaus veleno pagalba su įvairaus agresyvumo ir diametro besisukančiais šepečiais. Naudojami atitinkamai pagal šachtos diametrą: apvalūs šepečiai Ø100, Ø150, Ø200 ir Ø250 arba kvadratiniai šepečiai 100x100, 150x150, 200x200 ir 250x250.

Dulkėms iš ventiliacijos kanalų štraukti naudojama vakuuminių ištraukimo įranga: dulkės ir šiukšlės nešamos oro srovės patenka į siurblių filtrus. Jeigu šachtoje yra įstrigusios stambios ir sunkios atliekos, pavyzdžiui buteliai ar plytos, tokiu atveju šių daiktų pašalinimas sprendžiamas kiekvienu atveju individualiai. Gali būti, kad vienintelis būdas tokias atliekas pašalinti yra tik pro bute esančią vėdinimo angą.

Visiškai užtikrinti vėdinimo kanalų vidinio paviršiaus švarą, atliekama vėdinimo kanalą baigiamoji dezinfekcija, kuriai naudojamas žmonių sveikatai nekenksmingas, patentuotas dezinfekantas biocidas. Ventiliacijos šachtą sienelės apdorojamos nuo kenksmingų žmogaus sveikatai mikroorganizmų (pelėsių, virusų, bakterijų, alergenų), jeigu reikia ir nuo parazitų (žmonių kirmšlinių ligų įvairių sukėlėjų - askaridžių, spalinių, mažojo kaspinočio kiaušinėlių).

Natūralus vėdinimas rūsio patalpose ir šilumos punkte numatoma per languose įrengtą mikroventiliaciją ir ventiliacijos šachtas.

Pastate montuojami langai turi turėti varstymo galimybę vadovaujantis STR 2.02.01:2004 p.257.3,257.10.

Esamos vėdinimo grotelės butuose keičiamos naujomis reguliuojamomis grotelėmis. Grotelių skaičių tikslinti statybos darbų metu, atsižvelgiant į tai, ar tualetų ir vonių kanaluose sumontuoti oro ištraukimo ventiliatoriai, ar virtuvėse į vėdinimo kanalus pajungti gartraukiai.

Rangovas atlikus vėdinimo kanalų valymą pateikia užsakovui protokolus su matavimo parametrais butuose.

UF-23007-TDP-ŠV-AR	LAPAS	LAPŲ	LAIDA
	5	5	0

TECHNINĖS SPECIFIKACIJOS

1.BENDROJI DALIS

Brėžiniai, techninės specifikacijos ir medžiagų žiniaraščiai papildo vieni kitus, netgi jei jie būtų parodyti ar paminėti vien tik viename iš jų. Techninių specifikacijų paskirtis - naudotis jomis pasirenkant įrenginius ir medžiagas sistemoms.

Vamzdynų įrengimas turi būti pagrįstas brėžiniuose nurodytais matmenimis. Brėžiniai pateikia bendrą vamzdynų ir įrangos išsidėstymą, tačiau nenurodo fasoninių detalių ir atšakų, kurių gali prireikti jungiant vamzdynus prie įrengimų ir pan. bei derinantis su kitomis dalimis. Vamzdynų sistemos turi būti montuojamos atlikus matavimus vietoje. Vamzdynų matmenys brėžiniuose atitinka jų vidaus išmatavimus, kuriuos Rangovas, esant reikalui, gali pakeisti kitais išmatavimais, kad nesusidarytų trukdymų kitiems įrengimams bei derinant sistemas tarpusavyje.

Techninis darbo projektas ruošiamas statytojo sumanymui suprasti ir įvertinti, statybos kainai nustatyti, suderinimams atlikti, statybos rangovo konkursui paskelbti. Šiame ir kituose susijusiuose projekto dokumentuose numatytų darbų paskirtis - pagaminti, išbandyti, pristatyti į vietą, sumontuoti, pademonstruoti, perduoti ir išlaikyti nurodytas sistemas užbaigtoje ir visiškai eksploatuojamoje būklėje. Visi darbai, kurie gali būti pagrįstai laikomi būtinais montavimo darbų užbaigimui ir tinkamam sistemų eksploatavimui, turi būti privalomi atlikti nepriklausomai nuo to, ar jie yra parodyti brėžiniuose arba apibūdinti šiame dokumente ar ne. Visi šildymo, vėdinimo projekto dalyje numatomi įrengimai, gaminiai ir medžiagos, jų montavimas, išbandymas, derinimas ir eksploatacija turi atitikti galiojančius Lietuvos Respublikoje normatyvinius dokumentus. Taip pat visi projekte numatyti, prietaisai, įrengimai, montažinės medžiagos ir gaminiai, numatyti įrengti projektuojamame objekte turi būti sertifikuoti Lietuvos Respublikoje. Jie turi būti montuojami, išbandomi ir suderinami pagal jų gamintojų standartus arba technines sąlygas. Taip pat statybos produktas laikomas tinkamu naudoti, jeigu jis atitinka darniojo standarto ar Europos techninio liudijimo reikalavimus, o kai tokių specifikacijų nėra, – nacionalinės techninės specifikacijos, pripažintos Europos Sąjungoje, reikalavimus. Jei nėra nė vienos iš minėtų specifikacijų, – statybos produktas laikomas tinkamu naudoti, jeigu jis atitinka nacionalinės techninės specifikacijos reikalavimus. Statybos produktai, tinkami naudoti pagal paskirtį ir atitinkantys darnųjų techninių specifikacijų reikalavimus turi būti paženklinami „CE“ ženklu.

Gaunami šildymo, vėdinimo įrengimai privalo būti patikrinti juos apžiūrint ir nustatant: komplektaciją, ar yra specialūs instrumentai, būtini įrenginio montazui, atitikimas specifikacijoms ir techninėms sąlygoms, ar nėra išorinių mechaninių pažeidimų. Jei prietaisai yra plombuoti, juos ardyti draudžiama. Negalima montuoti deformuotų ar kitaip pažeistų įrangos detalių, kol defektai nebus pašalinti nustatyta tvarka. Tuo pačiu metu būtina patikrinti su įrenginiu gauta privaloma techninė dokumentacija, surinkimo instrukcija ir schemas. Įrengimai ir kitos medžiagos privalo būti saugomos pagal reikalavimus, nustatytus valstybiniuose standartuose ir techninėse sąlygose. Įrangos tvirtinimo vieta ir būdas parenkamas griežtai prisilaikant techninėje dokumentacijoje pateiktų nurodymų. Siūlydamas įrangą, Rangovas Užsakovo ir Inžinieriaus-projektuotojo įvertinimui turi pateikti visų siūlomų medžiagų ir įrangos katalogus, prospektus bei brėžinius.

0	2023-04	Statybos leidimui. Konkursui. Statybai.			
Laida	Išleidimo data	Laidos statusas. Keitimo priežastis (jei taikoma)			
		Projekto pavadinimas:			
		BUČIO NAMO KAPSŲ G. 12, VILNIUJE ATNAUJINIMO (REKONSTRUKCIJOS) PROJEKTAS			
		Techninės specifikacijos pavadinimas:			
		TECHNINĖS SPECIFIKACIJOS			laida
					0
LT	Statytojas / Užsakovas: UAB „Naujininkų ūkis“ Į.k. 121458016	Dokumento žymuo: UF-23007-TDP-ŠV-TS	lapas	lapų	
				1	13

2.ŠILDYMAS

2.1.Plieniniai radiatoriai

Radiatorių privalo atitikti LST EN442-1:2015 „Radiatoriai ir konvektoriai. 1 dalis. Techninės specifikacijos ir reikalavimai“, LST EN442-2:2015 „Radiatoriai ir konvektoriai. 2 dalis. Bandymo metodai ir galios nustatymas“ reikalavimus.

Didžiausia leidžiama radiatoriaus temperatūra +85°C, didžiausias leidžiamas slėgis 0,3 MPa (3 bar);

Gamykloje plieniniai radiatoriai turi būti supakuoti į polietileninę plėvelę; šildymo plokštumų briaunos turi būti apsaugotos kartonu, o radiatoriaus kampai – plastmasiniais antdėklais; prijungimo angos turi būti užaklintos plastmasinėmis technologinėmis aklėmis, kurios po sumontavimo turi būti pakeistos plieninėmis aklėmis ir oro išleidėjais.

Supakuoti plieniniai radiatoriai turi būti transportuojami kartu su padėklais, pavieniai radiatoriai turi būti pritvirtinti; jie turi būti atsargiai pakraunami ir iškraunami, be smūgių, kad nebūtų pažeidžiama dekoratyvinė paviršiaus danga;

Radiatoriai, kurie montuojami prie sienų, turi būti tiekiami kartu su specialių laikiklių komplektu. Radiatorius, kurio ilgis iki 1600 mm ilgio, tvirtinamas ant 4 sieninių laikiklių; ilgesnis nei 1800 mm ilgio radiatorius turi būti tvirtinamas ant 6 sieninių laikiklių. Prie grindų konstrukcijos tvirtinami radiatoriai turi būti komplektuojami su stovelių, kurių aukštis gali būti reguliuojamas, komplektu.

Radiatorių montavimas.

Plieninis radiatorius turi būti montuojamas nenuėmus specialaus apsauginio įpakavimo, jeigu patalpoje vykdomi tinkavimo, dažymo darbai. Plieninis radiatorius turi būti montuojamas pagal gamintojo pateiktas instrukcijas.

Atstumas tarp radiatoriaus apačios paviršiaus ir grindų dangos paviršiaus turi būti ne mažesnis kaip 100 mm. Atstumas tarp radiatoriaus viršutinės plokštės paviršiaus ir palangės apačios paviršiaus turi būti ne mažesnis kaip 110 mm, siekiant užtikrinti optimaliausią šildymo prietaiso šilumos atidavimą. Prie sienų tvirtinant statmenais laikikliais.

Šoninio pajungimo radiatoriams, vamzdynas jungiamas: paduodamo srauto vamzdis į viršutinę radiatoriaus dalį, grįžtamo – į apatinę radiatoriaus dalį.

2.2.Termostatiniai ventiliai, termostatinė galva.

Termostatinų ventilių išpildymas: tiesus, su išankstinio nustatymo galimybe. Maksimalus leidžiamas slėgis 3 bar, su presuojama jungtimi, maksimali leidžiama temperatūra 85°C, slėgio klasė – PN10. Dvigubas ašies sandarinimas. Vožtuvo korpusas pagamintas liejimo būdu iš raudonosios bronzos.

Termostatiniai ventiliai montuojami prie šildymo prietaisų ant paduodamo šildymo sistemos atvado.

Atitinka reikalavimus LST EN 215:2004/A1:2006. Temperatūros reguliavimui ant termostatinio ventilio statoma termostatinė galva. Skysčiu užpildytas termostatas. Nustatymo temperatūros amplitudė 16-28°C, nustatymo skalė nuo 1 iki 5 arba temperatūrinė, su pagrindiniais simboliais patogiai eksploatacijai. Histerezė 0,2K. Slėgio kritimo įtakos 0,3K. Apsaugos nuo užšalimo funkcija. Baltos spalvos RAL9016, pajungimas M30x1,5.

Armatūra turi būti tiekama su kokybe liūdijančiais dokumentais ir sertifikatais.

Dinaminiai vožtuvai (RA-DV laiptinėse)

Danfoss dinaminis vožtuvas yra novatoriškas radiatorių vožtuvas "du viename". Jį sudaro termostatinis radiatorių vožtuvas ir slėgio perkryčio reguliatorius tiksliam temperatūros valdymui ir automatiniam hidrobalansavimui viename gaminyje. Integruotas slėgio perkryčio reguliatorius pašalina slėgio svyravimus dviejų vamzdžių šildymo sistemoje.

Išankstinio nustatymo žiedas su 1-7+N skale yra naudojamas apriboti maksimalų srautą nuo 25 iki 135 litrų per valandą.

2.4.Rutulinis ventilis

Šildymo sistemos magistralinių atšakų ir stovų uždarymui įrengiami srieginiai rutuliniai ventiliai. Drenažiniai ventiliai komplektuojami su aklėmis.

Techniniai duomenys	Reikalavimai
Ventilio skersmuo	DN 15 – 50
Ventilio tipas	rutulinis
Prijungimas	movinis
Maksimali leidžiama temperatūra	Ts = 85 C°
Maksimalus leidžiamas slėgis	3bar

UF-23007-TDP-ŠV-TS	LAPAS	LAPŲ	LAIDA
	2	13	0

2.5. Automatinis oro išleidimo vožtuvas

Nuorinimo įtaisas turi būti 15 mm skersmens. Bendro naudojimo aukščiausiose šildymo sistemos taškuose susikaupusio oro išleidimui montuojamas automatinis, žalvarinis nuorintojas, kurio maksimalus leidžiamas slėgis 3 barai, maksimali leidžiama temperatūra 85 °C., slėgio klasė – PN10.

2.6. Plieniniai cinkuoti presuojami vamzdžiai

Presuojamų plieninių vamzdynų sistema skirta uždaroms šildymo ir pramonės sistemoms ir netinkama naudoti vandens tiekimui. Todėl vamzdžiai ir jungtys yra pažymėtos raudonu tašku „ne geriamo vandens sistemoms“. Vamzdynų elementus galima naudoti tik su tai sistemai numatytais detalėmis. Presavimo jungtys turi SC-Contur apsaugą ir neužpresuotos yra nesandarios.

Eksplotacijos sąlygos su tarpinėmis iš EPDM: šilumos nešėjui – vandeniui, uždaroje sistemoje, prie maksimalių leidžiamų temperatūrų $T_s=85^{\circ}\text{C}$, ir maksimalaus leidžiamo slėgio $P_s=3,0\text{bar}$; Eksplotacijos sąlygos su tarpinėmis iš FKM (fluoro kaučiukas): šilumos nešėjui – vandeniui, uždaroje sistemoje, prie maksimalių leidžiamų temperatūrų $T_s=85^{\circ}\text{C}$; ir maksimalaus leidžiamo slėgio $P_s=3,0\text{bar}$.

Techniniai duomenys. Vamzdžių ir jungčių gamyboje naudojamas anglinis plienas (E195), pagal LST EN 10305-3:2010 „Tikslieji plieniniai vamzdžiai. Techninės tiekimo sąlygos. 3 dalis. Šaltai kalibruoti suvirintieji vamzdžiai“, kuris iš išorės galvaniškai cinkuotas (Fe/ Zn 88) 8-15 μm storio sluoksniu bei papildomai apsaugotas pasyviu chromo sluoksniu. Cinko sluoksnis dengiamas karštu būdu, kas užtikrina puikų prilgudimą prie vamzdžio sienelės netgi lenkimo metu. Vamzdžiai tiekiami 6 m štangomis, išbandyti gamykloje ir sumarkiruoti 15/18/22/28/35/42/54/64,0.

Presuojamas plieninis vamzdis			
Skermuo ir sienelės storis, d _{xs}	Vandens kiekis 1m vamzdžio (litr/m)	1m vamzdžio svoris (kg/m)	6m vamzdžio svoris (kg)
15 x 1,2	0,13	0,41	2,5
18 x 1,2	0,19	0,50	3,0
22 x 1,5	0,28	0,80	4,8
28 x 1,5	0,49	1,00	6,0
35 x 1,5	0,80	1,20	7,2

Plieninių presuojamų vamzdžių sujungimų montavimas

Vamzdžiai turi būti supjaustyti tinkamais ilgiais statmenai vamzdžio ašiai. Jungiamieji vamzdžiai bei jungiamųjų detalių paviršiai turėtų būti švarūs, neįbręžti ar neįlenkti.

Reikiamo ilgio vamzdžiai pjaunami stačiu kampu tam skirtu įrankiu.

Vamzdis kalibruojamas bei turi būti nusklembtos aštrios briaunos. Vamzdžio kalibravimas reikalingas tam, kad vamzdis atgautų po pjovimo prarastą apvalią formą, bei būtų nusklembta briaunelė. Teisingas briaunelės nusklembimas užtikrina lengvą vamzdžio sujungimą su jungtimi, bei garantuoja, kad jungties viduje esantis sandarinimo žiedas nebus pažeistas.

Nuo vamzdžių nuvalomos atplaišos. Ant vamzdžio specialios liniuotės pagalba pažymimas įstūmimo atstumas; ant presuojamos jungties lygaus galo taip pat pažymimas įstūmimo atstumas.

Nuo presuojamos jungties nuimama aklė, patikrinama tarpinė. Presuojama jungtis užmaunama ant vamzdžio, iki pažymėto atstumo.

Presavimo replės išskleidžiamos ir apgaubiamos presuojamos jungties mova. Presavimo replės turi būti dedamos lygiagrečiai presui. Presavimo procesas yra užbaigtas, kai presavimo replių trinkelės yra visiškai uždarytos. Po presavimo replės vėl išskleisti ir nuimti nuo presuojamos jungties.

Futliarai

Vamzdžių įvorės. Konstrukcijų vietas, pro kurias eina vamzdynai, neturi sumažinti pačiai konstrukcijai keliamų gaisrinių reikalavimų. Angos priešgaisrinėse užtvartose, skirtose inžinerinėms komunikacijoms tiesti, turi būti užsandarintos priešgaisrinėmis sandarinimo priemonių sistemomis. Kiekvienai inžinerinei komunikacijai (vamzdynams) sandarinti turi būti naudojamos specialiai šiai inžinerinei komunikacijai skirtos sandarinimo sistemos. Vamzdžiams kertant statybines konstrukcijas turi būti įrengiamas plieninis futliaras, kurio vidinis diametras 10-20mm didesnis už montuojamo vamzdžio išorinį diametrą. Tarpas tarp vamzdžio ir futliaro užpildomas priemonėmis atitinkančiomis LST EN 1366-3 reikalavimus. Visų montavimo darbų pasekoje pažeista pastato konstrukcijų apdaila turi būti atstatyta.

Vamzdžių įvorės turi atitikti toliau išvardintų standartų reikalavimus:

- *Gaisrinės saugos pagrindinių reikalavimų*
- *LST EN 1366-3:2009 „Inžinerinių tinklų įrenginių atsparumo ugniai bandymai. 3 dalis. Angų sandarinimo*

UF-23007-TDP-ŠV-TS	LAPAS	LAPŲ	LAIDA
	3	13	0

priemonės“

Plieninių presuojamų vamzdžių montavimas.

1. *Vamzdžių pjovimas.* Ratukiniu pjovikliu vamzdį nupjauti ašiai statmena kryptimi. Leidžiama naudoti kitus įrankius, pvz. anglinio ir nerūdijančio plieno pjovimui skirtus rankinius ir elektrinius pjūklus, jeigu bus pjaunama statmenai ir nebus pažeisti pjaunami kraštai. Negalima nulaužti neperpjautų vamzdžių elementų. Pjovimo metu negalima naudoti degiklių ir pjovimui skirtų diskų. Pjovimo ilgio nustatymo metu reikia atsiminti, jog būtina įvertinti vamzdžio įstūmimo į fasoninę detalę gylių.

2. *Galy apdirbimas.* Naudojant rankinį arba elektrinį drožtuką (didesniems skersmenims - pusapvalią dildę plienui), reikia apdirbti išorinį ir vidinį nupjauto vamzdžio kraštą bei pašalinti visas atraižas, kurios montavimo metu gali sugadinti O-Ring tarpinę. Taip pat pašalinti ant vamzdžio esančias atraižas, kurios gali padidinti taškinės korozijos atsiradimo riziką.

3. *Įstūmimo gylio ženklėjimas.* Siekiant pasiekti reikalingą jungties atsparumą, reikia išlaikyti atitinkamą vamzdžio įstūmimo į fasoninę detalę gylių. Reikiama įstūmimo gylių pažymėti ant vamzdžio (arba fasoninės detalės su pliku galu) markerio pagalba. Užpresavus, pažymėjimas turi būti matomas prie fasoninės detalės krašto.

4. *Kontrolė.* Prieš pradedant montavimą, vizualiai patikrinti, ar įdėta ir nepažeista O-Ring tarpinė. Reikia patikrinti taip pat, ar vamzdyje ir fasoninėje detalėje nėra atraižų ar kitų nešvarumų, galinčių pažeisti tarpinę vamzdžio jungimo metu. Įsitikinti, kad atstumas tarp šalia esančių jungiamųjų detalių nėra mažesnis nei leistinas.

5. *Vamzdžio ir jungties montavimas.* Prieš presavimą vamzdį reikia pagal ašį įkišti į jungtį iki pažymėto gylio (leistinas minimalus sukamasis judesys). Siekiant palengvinti vamzdžio įkišimą draudžiama naudoti aliejus, tepalus ar riebalus (leidžiama naudoti vandenį arba muilo tirpalą – rekomenduojama sandarumo bandymo metu naudojant suspaustą orą). Jeigu vienu metu montuojami keli sujungimai (įkišant vamzdžius į fasonines detales), prieš kiekvienos jungties presavimą reikia patikrinti ant vamzdžio pažymėtą įstūmimo gylių.

Prieš pradedant presavimo procesą, reikia susipažinti su įrankių naudojimo instrukcija ir patikrinti, ar įrankiai veikia taisyklingai. Presavimo žnyplių matmenis reikia visada pritaikyti prie atliekamos jungties skersmens.

Dėl specialios O-Ring konstrukcijos LBP („nuotėkis prieš presavimą“ funkcijos), netyčia nesupresuoti sujungimai bus signalizuojami sistemos pripildymo vandeniu metu. Suradus nuotėkio vietą, pakanka užpresuoti sujungimą.

Rekomenduojama naudoti vamzdinių gamintojo tiekiamus presavimo įrankius ir presavimo žnyples. Jeigu montuotojas planuoja naudoti kitus nei gamintojo tiekiamus presavimo įrankius ir žnyples, privalo konsultuotis su vamzdinių gamintojais dėl įrangos suderinamumo.

6. *Jungčių presavimas.* Presavimo žnyples reikia uždėti ant jungties taip, kad joje esantis griovelis tiksliai apkabintų išgaubtą jungiamosios detalės dalį (vietą, kur fasoninėje detalėje yra O-Ring tarpinė). Įjungus presavimo įrankį, procesas vyksta automatiškai ir negalima jo sustabdyti. Jeigu dėl kažkokių priežasčių presavimas bus sustabdytas, tuomet jungtį reikia išmontuoti (išpjauti), o po to atlikti naują taisyklingą sujungimą.

7. *Vamzdžių lenkimas.* Esant būtinybei, plieninius plieninius presuojamus vamzdžius galima lenkti „šaltai“, jeigu bus išlaikytas minimalus lenkimo spindulys $R_{min} = 3,5 \times D$ (D – vidinis vamzdžio skersmuo). Neleistinas vamzdžių lenkimas „karštai“, nes taip apdirbtus vamzdžius gali paveikti korozija, susidariusi dėl medžiagos kristalinės struktūros pokyčių ir gali būti pažeistas vamzdžių cinko sluoksnis. Vamzdžių lenkimui reikia naudoti rankinius, elektrinius arba hidraulinius lenkimo įtaisus. Nerekomenduojama lenkti vamzdžių „šaltai“, jeigu vamzdžių skersmuo didesnis nei Ø28 mm.

Presuojamų vamzdžių taip pat negalima virinti ar lituoti, nes keičiasi medžiagos struktūra, o tai gali sukelti vamzdžių koroziją.

8. *Vamzdžių tvirtinimo elementai.* Metaliniai laikikliai (cinkuotas plienas) turi virpesius ir garsus slopinantį elastingą indėklą. Jie gali atlikti visų ant tinko montuojamų judamų (JA) ir nejudamų (NA) atramų funkciją. Metalinės apkabos be indėklų gali pažeisti vamzdžių apsauginį cinko sluoksnį, todėl jų naudoti negalima. Plieninių sistemų vamzdžiams draudžiama naudoti kablius. Apkabų, atliekančių nejudamų ir judamų atramų funkcijas, negalima montuoti ant jungčių.

Vamzdinių ir armatūros žymėjimas

Vamzdinių žymėjimas turi būti atliekamas remiantis „Šilumos tinklų ir šilumos vartojimo įrenginių priežiūros (eksplotavimo) taisyklės“, žemiau pateikiama lentelė iš „Šilumos tinklų ir šilumos vartojimo įrenginių priežiūros (eksplotavimo) taisyklės“ 2 priedo:

UF-23007-TDP-ŠV-TS	LAPAS	LAPŲ	LAIDA
	4	13	0

1 lentelė. Sutartinės spalvos

Terpės pavadinimas	Terpės parametrai		Terpės vamzdynų žymėjimas spalvomis	Terpės žymėjimas (žiedų spalva)	Spalvotų žiedų kiekis
	Slėgis, MPa	Temperatūra, °C			
Termofikacinis vanduo:					
Tiekiamas	≤ 8,0	≤ 250	žalia	geltona	vienas
Gražinamas	≤ 8,0	≤ 250	žalia	ruda	vienas
Vanduo:					
Chemiškai valytas			Juoda		
Papildymo			mėlyna		

Ženklaai turi būti įrengti aptarnaujančiam personalui matomoje vietoje. Vamzdyno žymėjimas atliekamas pabaigus montavimo ir izoliavimo darbus. Neizoliuoti vamzdynai dažomi pilnai nurodyta spalva, o ant izoliuoti, cinkuotų ar nerūdijančio plieno vamzdynų uždažomos / prilipdomos juostelės, tam tikros spalvos.

Vamzdžio išorinis skersmuo (mm), įskaitant izoliaciją, jei izoliuotas	Juostelės storis (mm)
iki 150	50
nuo 150 iki 300	70
virš 300	100

Juostelės klijuoti kas 5 metrus ant tiesaus vamzdžio ir abejuose sklendės pusėse bei kai vamzdynas keičia kryptį ar turi atšaką. Ant vamzdynų nurodyti terpės tekėjimo kryptį.

Vamzdynų sutartinis spalvinis žymėjimas:

- Maitinimo vanduo – žalia,
- Pamaitinimo vanduo – žalia su oranžinėmis juostomis;
- Chemiškai valytas vanduo – žalia su baltomis juostomis;
- Drenažai – žalia su juodomis juostomis;

Nepažymėti vamzdynai žymimi suderinus tinkamą vamzdyno spalvą su užsakovu. Neizoliuoti vamzdynai dažomi pilnai nurodyta spalva, o ant izoliuoti, cinkuotų ar nerūdijančio plieno vamzdynų uždažomos / prilipdomos juostelės, tam tikros spalvos.

Armatūros žymėjimas

Prie kiekvienos armatūros pritvirtinama lentelė su jos numeriu ir duomenimis pagal "Šilumos tinklų ir šilumos vartojimo įrenginių priežiūros (eksploatacijos) taisyklės" reikalavimus. Visi pagrindiniai ir pagalbiniai įrenginiai, įskaitant vamzdynus, matavimo, automatikos, saugos priemonės, armatūrą, turi būti sunumeruoti. Pagrindiniai įrenginiai privalo turėti eilės numerius, o pagalbiniai – tą patį numerį kaip ir pagrindiniai ir pridėtas raides A, B, C ir taip toliau.

Armatūros ženklas ir numeriai, esantys schemose ir ant įrenginių, turi sutapti. Ant visų šilumos naudojimo įrenginių turi būti lentelės su techniniais duomenimis. Darbo vietose turi būti reikiamos schemos ir instrukcijos, sudarytos vadovaujantis teisės aktais, įrenginių gamintojų instrukcijomis, bandymų rezultatais. Savininko (administratoriaus) ar Prižiūrėtojo vadovas ar jo įgalioti asmenys turi nustatyti, kokia techninė dokumentacija reikalinga operatyviajam budėtojų ir operatyviajam remonto personalui.

2.6. Šiluminė izoliacija

- Vamzdynų šilumos izoliacija turi būti tvirta, atspari įvairiam išoriniams poveikiui, chemiškai ir mechaniškai stabili, nedegi.

- Armatūrą reikia izoliuoti taip, kad izoliaciją būtų galima nuimti jos nesusdardant.

- Šilumos izoliacijai montuoti turi būti naudojami specialiai pagaminti izoliaciniai gaminiai (kevalai, dembliai) ir detalės jiems tvirtinti.

- Šilumos izoliuojamosios konstrukcijos pagrindinės sudedamosios dalys: šilumos izoliacijos sluoksnis, standinimo ir tvirtinimo detalės, šilumos izoliacijos sluoksnio apsauginė danga.

- Šilumos izoliuojamųjų medžiagų ir gaminių iš jų izoliuojami paviršiai turi būti padengti patikima apsaugine danga, neleidžiančia iš šių medžiagų ir gaminių kilti dulkelems ir joms patekti į aplinką.

- Neleidžiama šilumos izoliuojamosiose konstrukcijose naudoti medžiagų ir gaminių, kurių sudėtyje yra asbesto.

- Šilumos izoliuojamoji konstrukcija turi būti tokia, kad izoliuojamoji medžiaga nesusideformuotų ir nenuslystų nuo paviršiaus.

- Šilumos izoliacijos dangai draudžiama naudoti drėgmę sugeriančias medžiagas.

UF-23007-TDP-ŠV-TS	LAPAS	LAPŲ	LAIDA
	5	13	0

- Izoliuoti paviršiai dengiami armuotos folijos danga. Kiekvienas vamzdis turi būti izoliuotas atskirai ir gretimi vamzdžiais neturi būti sujungti į bendrą izoliacijos dangą.

- Kai izoliuoti paviršiai yra darbo arba aptarnavimo zonose ir terpės temperatūra aukštesnė kaip 100°C, izoliuoto paviršiaus temperatūra turi būti ne aukštesnė kaip 45°C, ir kai ši temperatūra 100°C ir mažesnė, izoliuoto paviršiaus temperatūra turi būti ne aukštesnė kaip 35°C.

- Vamzdynas turi būti sumontuotas taip, kad jį būtų galima padengti tokia šilumos izoliacija ir tokiu storio, kaip numatyta projekte.

- Prieš atliekant vamzdynų šilumos izoliavimo darbus, vamzdynai turi būti pagal galiojančius reikalavimus išbandyti, padengti antikorozine danga.

- Dėl vamzdynų paruošimo šilumos izoliavimo darbams atlikti rezultatų turi būti surašytas paslėptų darbų aktas.

- Vamzdynų šilumos izoliacija turi būti įrengta taip, kad vykstant temperatūrų pokyčiams, joje neatsirastų plyšių ar įtrūkių.

- Vamzdynų šilumos izoliacija kas 0,30 m tvirtinama suveržiant cinkuotos vielos žiedais arba metalinės (plastmasinės) juostos žiedais. Metalinės detalės turi būti apsaugotos nuo korozijos.

- Vamzdžiuose įmontuota reguliavimo ir uždarojoji armatūra bei kiti įrenginiai turi būti izoliuojami nuimamosiomis šilumą izoliuojančiomis konstrukcijomis, kurių šiluminė varža būtų ne mažesnė už gretimų vamzdžių šilumos izoliacijos šiluminę varžą.

- Kiekviena į objektą pristatyta pakuotė ar standartinis izoliacijos ar priedų konteineris turi būti pažymėtos gamintojo antspaudu arba ant jų turi būti pritvirtinta lentelė su gamintojo pavadinimu bei medžiagos aprašymu.

Akmens vatos vamzdinio kevalo su armuota aliuminio folijos danga savybės:

- nominalus tankis – 80-180 m³/h;

- maksimali eksploatavimo temperatūra - 250°C;

- degumo klasė – A2-s1, d0 (pagal LST EN 13501-1:2019);

- šilumos laidumo koeficientas – 0,036 W/m·K (prie 35°C);

- šiluminės izoliacijos klasė -3 (LST EN 12828:2012+A1:2014);

- eksploatacinis parametras $I = f_{nrb} \cdot (\Theta_w - \Theta_{env}) \cdot t = 0,7 \cdot (65 - 16) \cdot (214 \cdot 24 \cdot 3600) = 634193280$ (kad nustatyti izoliacijos klasę iš lentelės C.1 daliname iš 10⁹, gauname 0,63 iš čia gauname, kad 0,35 < I < 0,7 iš lentelės šiluminės izoliacijos klasė 3).

Izoliacijos sluoksnio storiai:

Sąlyginis vamzdžio skersmuo, mm	Šiluminės izoliacijos storis pagal LST EN 12828:2012+A1:2014/standartinis(priimamas), mm
20	17 / 30mm
30	23 / 30mm
40	28 / 40mm

2.7.Šildymo sistemos vamzdynų hidraulinis praplovimas ir išbandymas

Hidraulinis bandymas vykdomas pagal „Šilumos tinklų ir šilumos vartojimo įrenginių priežiūros (eksploatavimo) taisyklių“ reikalavimus.

Hidraulinis vamzdynų praplovimas ir išbandymas atliekamas atlikus visus montavimo darbus ir sumontavus tvirtinimo detales.

Vanduo hidrauliniams sistemų praplovimui ir bandymui turi būti imamams iš pastate esančių vandentiekio sistemų, po vandens kiekio apskaitos.

Bandymas atliekamas kiekvienai sistemai atskirai. Vamzdynai turi būti atjungiami ne mažesnio kaip 3 mm storio aklėmis, atjungimui naudoti uždaroją armatūrą – draudžiama.

Šildymo sistemos bandomos slėgiu, kuris lygus 1,3 eksploatacinio slėgio (su radiatoriais ne didesniu kaip 0,6 MPa (6,0 bar) slėgiu). Eksploatacinio slėgiu laikomas slėgis šilumos punkte prieš sklendę atšakoje į šildymo sistemą.

Šildymo sistemos laikomos išbandytomis, jeigu bandymo metu:

- nepastebėta rasojimo per virintines siūles, vandens tekėjimo iš šildymo prietaisų, vamzdynų, armatūros ir kitų elementų;

- šildymo sistemose bandymų metu slėgis per 5 min. nesumažėjo;

- sistemose su slėptais šildymo prietaisais bandymų metu slėgis per 15 min. nesumažėjo.

Jei bandymo rezultatai neatitinka šių reikalavimų, reikia pašalinti defektus ir sistemos sandarumą bandyti dar kartą.

Bandymo rezultatai įforminami aktu.

UF-23007-TDP-ŠV-TS	LAPAS	LAPŲ	LAIDA
	6	13	0

Bandymo metu reikia naudoti spyruoklinius manometrus, kurių tikslumo klasė ne mažesnė kaip 1,5, skersmuo ne mažesnis kaip 160 mm, padalos vertė 0,01 MPa ir bandomojo slėgio dydis būtų rodomas manometro skalės antrame trečdalyje.

2.8.Šildymo sistemos šiluminis išbandymas

Šildymo sistemos šiluminis bandymas vykdomas pagal „Šilumos tinklų ir šilumos vartojimo įrenginių priežiūros (eksploatavimo) taisyklių“ reikalavimus.

Šiluminio bandymo metu šilumnešio temperatūra turi atitikti nustatytąją temperatūros grafike pagal lauko oro temperatūrą.

Šiluminio bandymo metu sistema derinama ir reguliuojama teisės aktų nustatyta tvarka. Bandymo rezultatai įforminami aktu.

Jei šildymo sistemos šiluminio bandymo nėra galimybių atlikti nešildymo sezono metu, tai reikia atlikti prasidėjus šildymo sezonui.

Šildymo sistemos kontrolinių taškų vietos yra:

- kiekvieno stovo (esant dvivamzdei sistemai – tiekimo ir grąžinimo stovų) atkarpos, esančios 0,2–0,5 m atstumu nuo prijungimo prie magistralės vietos;
- atkarpos ties kiekvieno stovo viduriu, esančios 0,2–0,5 m atstumu nuo atšakų į šildymo prietaisus.

2.9.Paleidimo – derinimo darbai

Paleidimo - derinimo darbus, o taip pat techninį aptarnavimą gali atlikti specialistai, turintys reikiamą kvalifikaciją ir leidimą šios rūšies darbams atlikti. Paleidimo - derinimo darbams surašomas priėmimo aktas ir patvirtinimas techninės priežiūros vadovo. Užsakovui turi būti pateikta visų atliktų darbų aktai bei kita reikalinga dokumentacija.

2.10.Šildymo sistemos priėmimas eksploatuoti

Priimant sistemą turi būti pateikti tokie dokumentai:

- kompletas darbo brėžinių ir aktai su įrašytais atsakingų asmenų už atliktus montavimo darbus, atitinkančius brėžinius;

- paslėptų darbų patikrinimo aktai;
- šildymo sistemos hidraulinio išbandymo aktas;
- sistemų šiluminio išbandymo aktas;
- užpildytas statybos žurnalas;
- techninio darbo projekto techninės specifikacijos ir brėžiniai su žyma „Taip pastatyta“;
- pateikiamos sistemų eksploatacinės instrukcijos;

Priimant eksploatacijon šilumos tiekimo sistemą turi būti nustatoma:

- ar darbai atlikti pagal projektą ir gamybos taisykles;
- ar teisingai atlikti vamzdžių sujungimai, nuolydžiai, vamzdžių lenkimas;
- ar teisingai ir tvirtai pritvirtinti vamzdžiai, šildymo prietaisai;
- ar teisingai sumontuota ir tinkamai veikia armatūra, apsauginiai mechanizmai, kontroliniai matavimo prietaisai;
- ar tinkamai išdėstyti vandens ir oro išleidimo kranai;
- ar nėra vandens pratekėjimų suvirinimo sandūrose, tarp vamzdžių ir šildymo prietaisų, vamzdžių ir armatūros srieginių sujungimų ir kt.;
- ar tolygus sistemos šildymas.

Šilumos tiekimo sistemos priėmimo akte turi būti nurodyta:

- sistemos hidraulinio išbandymo rezultatai;
- šildymo sistemos šiluminio išbandymo rezultatai;
- atsiliepimas apie atliktų darbų kokybę.

Šilumos tiekimo sistemos eksploatuojamos pagal LST EN 12170:2006 „Pastatų šildymo sistemos. Veikimo, priežiūros ir naudojimo dokumentų rengimo procedūra. Šildymo sistemos, kurioms reikia išmokyto operatoriaus“, LST EN 14336:2004 „Pastatų šildymo sistemos. Vandeninių šildymo sistemų įrengimas ir priėmimas eksploatuoti“, LR statybos įstatymu, STR 1.05.01:2017, STR 1.06.01:2016, nacionaliniai normatyviniais statybos dokumentais ir taisyklėmis.

UF-23007-TDP-ŠV-TS	LAPAS	LAPŲ	LAIDA
	7	13	0

3.ŠILUMOS DALIKLINĖ SISTEMA

3.1.Šilumos dalikliai

Turi būti naudojami šilumos dalikliai, turintys du temperatūros jutiklius: vienas – aplinkos temperatūros, kitas – radiatoriaus paviršiaus temperatūros matavimui.

Daliklis turi pradėti veikti kai šilumnešio temperatūra viršija 23°C, o aplinkos temperatūros ir vidutinės šilumnešio temperatūros skirtumas viršija 4°C.

Turi būti numatytos tokios apsaugos nuo nesankcionuotų veiksmų:

- nuėmus daliklį nuo radiatoriaus, turi būti fiksuojamas įspėjantis pranešimas su laiko žyme;
- bandant „apgauti“ daliklį jį apšildant (uždengiant antklode ar kitaip), daliklis turi pereiti į vieno jutiklio darbo režimą, kuriame priimama, kad kambario aplinkos temperatūra yra lygi 20°C;

Techninės charakteristikos:

1. Daliklio veikimo diapazonas: $t_{\min,s}=35^{\circ}\text{C}$, $t_{\max,s}= 90^{\circ}\text{C}$ ($t_{\min,s}$, $t_{\max,s}$ – šilumnešio temperatūra šildymo sistemoje).

2. Daliklio atmintyje turi būti fiksuojami:

- suvartojimas per paskutinius metus;
- paskutinių 11 mėnesių daliklių rodmenys (mėnesių archyvas);
- kiekvieno šildymo sezono mėnesio minimali, vidutinė bei maksimali užfiksuota radiatoriaus temperatūra;
- turi būti integruotas radijo ryšio modulis, jo parametrai: veikimo dažnis 868 MHz, galia ne daugiau 5 mW;
- duomenys turi būti koduojami.
- Korpuso apsaugos klasė ne blogesnė nei IP42.
- Ekranas vietinei duomenų peržiūrai – LCD, ne mažiau nei 5 skaitmenų indikatorius su ne mažiau kaip 2 papildomais simboliais.

- Dalikliai turi turėti IrDA sąsają konfigūravimui.

- Elektros maitinimas – ličio baterija. Baterijos tarnavimo laikas – ne mažiau 10 metų.

Daliklis turi atitikti šių standartų reikalavimus:

- LST EN 834:2013 - Šilumos sąnaudų skirstytuvai patalpų šildymo radiatorių sunaudotai šilumai nustatyti. Elektra maitinami prietaisai.
- LST EN 13757-4:2019 Skaitiklių ryšio sistemos. 4 dalis. Belaidis ryšys M magistrale.
- LST EN 60950-1:2006/A2:2013 Informacinių technologijų įranga. Sauga. 1 dalis. Bendrieji reikalavimai (IEC 60950-1:2005, modifikuotas)
- LST EN 300 220-1 V1.3.1:2002 Elektromagnetinio suderinamumo ir radijo dažnių spektro dalykai. Mažosios nuotolios įranga. Radijo ryšio įranga, kuri naudojama nuo 25 MHz iki 1000 MHz dažnių juostoje ir kurios galia neviršija 500 mW. 1 dalis. Techninės charakteristikos ir matavimo metodai
- LST EN 300 220-3 V1.1.1:2002 Elektromagnetinio suderinamumo ir radijo dažnių spektro dalykai. Mažosios nuotolios įranga. Radijo ryšio įranga, kuri naudojama nuo 25 MHz iki 1000 MHz dažnių juostoje ir kurios galia neviršija 500 mW. 3 dalis. Darnusis Europos standartas, apimantis esminius reikalavimus pagal 1999/5/EC direktyvos 3.2

3.2.Duomenų koncentratorius (aukšto antena)

Turi būti naudojama automatizuota apskaitos sistema, kur suvartojimo duomenys nuskaityti šilumos daliklių pagalba ir radijo bangomis perduodami į duomenų koncentratorius (aukšto antenas). Toliau duomenys perduodami iš duomenų koncentratoriaus (aukšto antenos) į duomenų kaupiklį.

3.3.Duomenų kaupiklis

Duomenų kaupiklis turi būti sumontuotas duomenų perdavimo skyde, kurio pagalba per GPRS ar Ethernet tinklą daliklinės sistemos duomenys turi būti perduodami į pastatą administruojančios įmonės esamą energetinių resursų apskaitos ir valdymo informacinę sistemą.

Eksplotacinis darbo laikas – ne mažiau 10 metų. Nesant (laikina) duomenų perdavimo galimybių duomenys turi būti saugomi valdiklyje.

3.4.Energetinių resursų apskaitos ir informacinė sistema

Turi būti įdiegta priemonė - Energetinių resursų apskaitos ir informacinė sistema – skirta autorizuoti vartotojų prisijungimui ir kurios pagalba (pvz. standartinės interneto naršyklės lange) būtų atliekamos

UF-23007-TDP-ŠV-TS	LAPAS	LAPŲ	LAIDA
	8	13	0

sekančios funkcijos:

- asmeninių vykdomų energijos taupymo priemonių efektyvumo vertinimas, analizuojant skirtingų periodų apskaitos duomenis.
- pagal patvirtintą metodiką namo išeities bei šilumos daliklių duomenų automatiškas paskaičiavimas (šiluminės energijos suvartojimas kiekvienam gyventojui).
- apskaitos duomenų atnaujinimas turi būti vykdomas automatiškai ne rečiau kaip vieną kartą per dieną, perduodant duomenis į namą administruojančios įmonės serverį ir/ar šilumos (vandens) tiekimo įmonės serverį.

3.5.Šilumos daliklių montavimas, konfigūravimas

Šilumos daliklių montavimas turi būti atliktas remiantis daliklių gamintojo pateiktomis montavimo instrukcijomis.

Darbus gali atlikti tik įmonė turinti specialias aparatines bei programines priemones daliklių montavimui bei konfigūravimui:

- specializuotą taškinio suvirinimo aparatą daliklių tvirtinimui prie radiatorių;
- daliklių bei skaitiklių radijo modulių gamintojo specializuotą programinę bei aparatinę įrangą įrenginių konfigūravimui;
- specializuotą programinę įrangą telemetrijos įrenginio konfigūravimui;

Sumontavus daliklį turi būti atlikti jo konfigūravimo darbai. Konfigūravimo metu turi būti suvesti sekantys koeficientai:

- koeficientas, įvertinantis radiatoriaus galingumą (dydį) – kadangi skirtingo dydžio radiatoriai, atiduoda skirtingą šilumos kiekį;
- koeficientas, įvertinantis radiatoriaus konstrukciją, medžiagą - priklausomai nuo radiatoriaus konstrukcijos bei medžiagos iš kurios pagamintas radiatorius, radiatorius pasiekti tą pačią temperatūrą reikalingas skirtingas šilumos kiekis (nevertinamas, jeigu projekte naudojami vienodos konstrukcijos radiatoriai).

3.6.Duomenų surinkimo įrangos montavimas, konfigūravimas

Duomenų surinkimo įrangos montavimo, konfigūravimo, paleidimo – derinimo darbai turi būti vykdomi remiantis gamintojo pateiktomis montavimo bei konfigūravimo instrukcijomis.

4.VĖDINIMAS

4.1.Natūrali ventiliacija.

Daugiabučių namų vėdinimo kanalų valymo eiga:

1. Nuo ventiliacijos kanalų (šachtų) vidinių paviršių šalinamas susikaupusių teršalų kiekis. Valymas atliekamas sausu būdu nuo dulkių ir kt. susikaupusių nešvarumų. Valymą sudaro ventiliacijos kanalų vidinio paviršiaus gramdymas lankstaus veleno pagalba su įvairaus agresyvumo ir diametro besisukančiais šepečiais. Naudojami atitinkamai pagal šachtos diametrą: apvalūs šepečiai O100, O150, O200 ir O250 arba kvadratiniai šepečiai 100x100, 150x150, 200x200 ir 250x250.

2. Dulkėms iš ventiliacijos kanalų ištraukti naudojama vakuuminė ištraukimo įranga: dulkės ir šiukšlės nešamos oro srovės patenka į siurblių filtrus. Jeigu šachtoje yra įstrigusios stambios ir sunkios atliekos, pavyzdžiui buteliai ar plytos, tokiu atveju šių daiktų pašalinimas sprendžiamas kiekvienu atveju individualiai. Gali būti, kad vienintelis būdas tokias atliekas pašalinti yra tik pro bute esančią vėdinimo angą.

3. Visiškai užtikrinti vėdinimo kanalų vidinio paviršiaus švarą, atliekama vėdinimo kanalų baigiamoji dezinfekcija, kuriai naudojamas žmonių sveikatai nekenksmingas, patentuotas dezinfekantas biocidas. Ventiliacijos šachtų sienelės apdorojamos nuo kenksmingų žmogaus sveikatai mikroorganizmų (pelėsio, virusų, bakterijų, alergenų), jeigu reikia ir nuo parazitų (žmonių kirmėlinių ligų įvairių sukėlėjų - askaridžių, spalinių, mažojo kaspinočio kiaušinėlių).

BIOCIDINIO PRODUKTO AUTORIZACIJOS LIUDIJIMAS Nr. 11(11.1)-(A-0204PNO601610-15-172)-BSV-13300

Veikliųjų medžiagų pavadinimai, CAS ir EB numeriai Pentakalio bis(peroksimonosulfatas)bis(sulfatas), CAS Nr. 70693-62-8, EB Nr. 274-778-7.

Specialiosios autorizacijos sąlygos Tik profesionaliesiems vartotojams. Paviršiams dezinfekuoti visuomeninės paskirties objektuose; paviršiams, įrenginiams, transportavimo, laikymo bei naudojimo

UF-23007-TDP-ŠV-TS	LAPAS	LAPŲ	LAIDA
	9	13	0

įrangai dezinfekuoti maisto pramonės įmonėse ir viešojo maitinimo įstaigose; pašarų cirkuliavimui skirtiems vamzdynams dezinfekuoti; daugiabučių gyvenamųjų namų vėdinimo kanalams ir (arba) šiukšlių šalintuvų vamzdžiams dezinfekuoti. Negali tiesiogiai liestis su maistu ir pašarais. Biocidinio produkto veikliosios medžiagos gamintojas nurodytas šio liudijimo 1 priede.

F 210 HYGISEPT Milteliai Veiklioji medžiaga pentakalio bis(peroksimonosulfatas)bis(sulfatas), CAS Nr. 70693-62-8, EB Nr. 274-778-7, 50,0 %. Sudėtyje yra natrio pirofosfato, natrio sulfato, sulfamino rūgšties, anijoninės paviršinio aktyvumo medžiagos, 1,0–5,0 %; nejoninės paviršinio aktyvumo medžiagos, <1,0 %, fosfatų, 15–30 %.

Naudojimas. Naudojami 1,0–2,0 % (100–200 g F 210 HYGISEPT 10 litrų vandens) koncentracijos darbiniai tirpalai. Paruoštas darbinis tirpalas yra raudonos spalvos. Mažėjant naudojamą tirpalo spalvos intensyvumui, mažėja ir jo aktyvumas. Spalvai išnykus, tirpalas praranda savo dezinfekcines savybes. Daugiabučių gyvenamųjų namų vėdinimo kanalų dezinfekcijai naudojami 1,0 % koncentracijos darbiniai tirpalai. Daugiabučių gyvenamųjų namų vėdinimo kanalų dezinfekcijai naudojamas žemo slėgio akumuliatorinis purkštuvas–rūko generatorius (1,0–4,0 Mpa) ir kita įranga. Prieš atliekant dezinfekciją, vėdinimo kanalai turi būti išvalyti nuo statybinių atliekų, dulkių ir kitų pašalinių daiktų. Dezinfekcija atliekama šalto aerozolio generavimo principu, tam panaudojant šalto aerozolio (10–30 µm) arba šalto rūko purkštukus (40–60 µm). Nuo purkštukų pasirinkimo priklauso išpurškiamo dezinfekanto darbinio tirpalo kiekis ploto vienetui: šaltas aerosolis – 0,5–0,6 l/100 m²; šaltas rūkas – 1–5 l/100 m². Kai darbai atliekami nuo stogo būtina įvertinti susidariusį papildomą slėgį žarnose (aukšto slėgio armuotos guminės Ø 4–5 mm. žarnos atsparios rūgštims/šarmams). Medžiagų sąnaudos pagal R61P–2511 normatyvus nuo 300 ml iki 3 litrų 10-čiai metrų vėdinimo kanalų vidinio paviršiaus apdirbimui. Sąnaudos priklauso nuo apdirbamo kanalo skerspjūvio dydžio (300 ml – 100 cm²,...3 litrai – 1m²). Atliekant purškimo darbus reikia įvertinti pridėtinį slėgį žarnose, kai purkštukas nuleistas į žemiausią tašką, todėl būtinas slėgio vožtuvas/reguliatorius. Šiukšlių šalintuvų–vamzdžių dezinfekcijai naudojami 2,0 % koncentracijos darbiniai tirpalai. Daugiabučių gyvenamųjų namų šiukšlių šalintuvų–vamzdžių dezinfekcijai naudojamas žemo slėgio akumuliatorinis purkštuvas–rūko generatorius (1,0–4,0 Mpa) ir kita įranga. Prieš atliekant dezinfekciją, šiukšlių šalintuvų vidinis paviršius turi būti išvalytas nuo susikaupusių apnašų. Dezinfekcija atliekama panaudojant besisukančius sukurinius smulkaus purškimo suspausto oro purkštukus (100–400 µm). Išpurškiamo dezinfekanto darbinio tirpalo kiekis ploto vienetui iki 20 l/100 m² (skysčio lašeliai teka purškiamu paviršiumi. Mažai nuteka arba visai nenuteka). Kai darbai atliekami nuo viršutinio aukšto piltuvo, būtina įvertinti susidariusį papildomą slėgį žarnose (aukšto slėgio armuotos guminės Ø 4–5 mm. žarnos atsparios rūgštims/šarmams). Medžiagų sąnaudos pagal R61P-2512/2513 normatyvus iki 5 litrų 10-čiai metrų šiukšlių šalintuvo vidinio paviršiaus apdirbimui (Ø 450 mm).

Atsargumo priemonės

1. Ne vėliau kaip prieš tris dienas iki vėdinimo kanalų dezinfekcijos pradžios gyventojai privalo būti informuoti apie numatomus atlikti darbus, jų pradžią ir pabaigą bei būtinumą sandariai uždengti vėdinimo kanalų angas butuose.

2. Suteikti gyventojams sveikatos saugos informaciją apie dezinfekcijai naudojamą F 210 HYGISEPT darbinį tirpalą. Informuoti gyventojus, kad, nors darbinis tirpalas nėra klasifikuojamas kaip pavojingas sveikatai, siekiant išvengti potencialaus poveikio sveikatai reikia vengti įkvėpti rūko/ aerozolio.

3. Vėdinimo kanalų dezinfekciją atliekanti įmonė privalo: - užtikrinti, kad gyventojų butuose būtų sandariai uždengtos vėdinimo kanalų angos; - įspėti gyventojus, kad vėdinimo kanalų angos gali būti atidengtos tik praėjus dviem valandom po dezinfekcijos. Negalint užtikrinti, kad bute dezinfekcijos metu ir dvi valandas po jos bus sandariai uždengtos vėdinimo kanalų angos, to buto vėdinimo kanalų dezinfekcija neatliekama.

Baigus kanalo valymo ir dezinfekcijos darbus, keičiamos butų oro ištraukimo grotelės iš palastiko, dydis parenkamas pagal bute buvusių grotelių dydį.

Rangovas, atlikęs darbus, pateikia sekančią dokumentaciją

Naudojamų medžiagų Saugos Duomenų Lapus, atitinkančius ES reglamento 1907/2006/EBREACH reikalavimus;

Galiojantį biocido autorizacijos liudijimą;

VSVP Licencijos kopiją;

Licencijuotų juridinių asmenų, atliekančių dezinfekciją, atliktų darbų ataskaitą-deklaraciją (Lietuvos higienos normos);

UF-23007-TDP-ŠV-TS	LAPAS	LAPŲ	LAIDA
	10	13	0

Ataskaita-deklaracija pateikiama VSC Užkrečiamų Ligų ir AIDS Centro Epidemiologinės Priežiūros Skyriui ir užsakovui;

Atliktų darbų aktai;

Rangovas atlikus vėdinimo kanalų valymą pateikia užsakovui schema, kurioje sužymimi kanalai ir oro srautai po išvalymo. Tai pat pateikiama pravalytų kanalų sunumeruota pagal butus schema, pravalymo aktas kuriame atspindėtų pravalymo eiga, (kas valė, kaip ir su kuo valyta, kas išvalyta, kaip pašalintos dugno išvalos, kokie yra probleminiai kanalai kuriuose strigo šepetėliai, ar yra ir ar liko atsikišimai, armatūros gabalai ir t.t.). Rangovas turi pateikti biocidinio apdirbimo aktą kuriame turi atsispindėti:

- kas atliko, su kokia technika buvo atliekami darbai, kokį biocidą panaudojo, kiek jo panaudota).
- Užpildomas Statybų žurnalas.

4.2.Ventiliacijos grotelės

Vėdinimo grotelės turi būti skirtos montuoti vidaus patalpose (tualetai, vonios, virtuvės) ant natūralaus vėdinimo kanalų angų. Grotelės pagamintos iš baltos spalvos ABS plastiko su tinkleliu nuo vabzdžių. Tvirtinimui prie pagrindo naudojami klizai arba grotelės prisukamos varžtų pagalba.

Vėdinimo grotelių matmenis derinti prie esamų kanalų angų matmenų.

Grotelių skaičių tikslinti statybos darbų metu, atsižvelgiant į tai, ar tualetų ir vonių kanaluose sumontuoti oro ištraukimo ventiliatoriai, ar virtuvėse į vėdinimo kanalus pajungti gartraukiai.

4.3.Sieninis mini rekuperatorius



Techniniai parametrai:

Darbo modulio korpuso skersmuo – 150 mm;

Montavimo kiaurymės skersmuo – 162 mm;

Darbo modulio ilgis – nuo 475 mm;

Rekomenduojamas patalpos plotas – iki 60 m²;

Oro keitimo apimtys rekuperavimo metu:

tiekimas – 115 m³/val.,

ištraukimas – 105 m³/val.,

„nakties“ režimu – 25 m³/val.;

Natūralus pritekėjimas rekuperatoriui neveikiant (orlaidės funkcija) – 7 – 8 m³/val.;

Naudingumo koeficientas – 91%;

„Mini pašildymo“ funkcija – pakelia paduodamo oro temperatūrą 5-6 °C;

Automatinis kondensato atšildymas – užtikriną kondensato nutekėjimą ir esant minusinėms temperatūroms;

Elektros energijos sąnaudos:

rekuperatoriaus – nuo 6 W/val. iki 32 W/val. priklausomai nuo darbo režimo;

mini pašildymas – 55 W/val.;

Garso slėgio lygis:

3 m atstumu – 13/24 dB;

1 m atstumu – 22/38 dB;

Valdymas – sieniniu reostatu, nuotolinio valdymo pultu ar išmaniuoju telefonu Bluetooth ryšiu;

Išsijungimo laikmatis- nustatoma rekuperatoriaus veikimo trukmė;

Laužytų varinio šilumokaičio kanalų dėka išorinio triukšmo lygis sumažinamas 7-8 kartus;

Įrenginys numatytas ilgalaikiam eksploatavimui kai kambario temperatūra nuo +5 °C iki +35 °C, o lauko temperatūra nuo -25 °C iki +45 °C;

Montuojamas lauko sienoje;

UF-23007-TDP-ŠV-TS	LAPAS	LAPŲ	LAIDA
	11	13	0

Europos kokybės sertifikatas CE;

Energijos efektyvumo klasė A+;

Apsaugos klasė IP 24;

Periodinis aptarnavimas – kas 1-2 metai (priklauso nuo aplinkos) ;

Vėdinimo įranga turi atitikti toliau išvardintų standartų reikalavimus:

- LST EN 13141-1:2019 „Pastatų vėdinimas. Gyvenamųjų pastatų vėdinimo komponentų ir (arba) gaminių eksploatacinių charakteristikų bandymai. 1 dalis. Išorėje ir patalpose montuojami oro pernašos įtaisai”;

- LST EN 12599:2013 „Pastatų vėdinimas. Atiduodamų naudoti oro kondicionavimo ir vėdinimo sistemų bandymo procedūros ir matavimo metodai“;

- LST EN 16211:2015 „Pastatų vėdinimas. Oro srautų matavimas vietoje. Metodai“.

4.4 Orleidė

Orleidė montuojama lange. Orleidės įrengiamos sandarių langų rėmuose. Viršutinėje rėmo dalyje išfrezuojamas plyšys, jungiantis patalpą su lauku. Lauke plyšys uždengiamas išoriniu stogeliu, o viduje pritaikomas orleidės pagrindas, prie kurio pritvirtinama orleidė. Paprasčiausia orlaidės įsirengti gaminant langus, bet galima montuoti ir jau įstatytuose languose.

Plastikinio lango rėme frezuojama orleidė, skirta šviežaus oro pritekėjimui į patalpas. Orleidė pagaminta iš aukštos kokybės ABS plastiko, stogelis iš aliuminio. Galimybė valdyti rankiniu būdu, paliekant plyšį pastoviam vėdinimui.

Minimalus angos plotas 60 cm².

Vėdinimo įranga turi atitikti toliau išvardintų standartų reikalavimus:

- LST EN 13141-1:2019 „Pastatų vėdinimas. Gyvenamųjų pastatų vėdinimo komponentų ir (arba) gaminių eksploatacinių charakteristikų bandymai. 1 dalis. Išorėje ir patalpose montuojami oro pernašos įtaisai”.

Pagrindiniai reikalavimai į kurios būtina atsižvelgti montuojant orlaides:

- Langinės orlaidės turi būti įrengiamos tik sandaraus lango viršutinėje rėmo dalyje;
- Visos vidinės kambarių durys turi būti su 1,5 cm tarpeliu durų apačioje arba su orui laidžiomis grotelėmis;
- Patalpose būtina palaikyti ne žemesnę nei +18°C temperatūrą;
- Vietų, kur sumontuotos kompensacinio oro pritekėjimo orlaidės, nepatartina uždengti tankiomis užuolaidomis ar apsauginėmis žaliuzėmis;
- Natūralaus vėdinimo (oro šalinimo) kanalų angos neturi būti užkimštos ar uždengtos pašaliniais daiktais;
- Vėdinimo kanalai iškylantys virš statinio stogo, turi būti suformuoti taip, kad trauka, atsirandanti dėl vėjo, oro slėgio pokyčių ir temperatūrų skirtumų, šalintų užterštą orą iš patalpų;
- Neleistinas traukos apsigrėžimas vėdinimo kanaluose. Esant traukos apsigrėžimui, šiltas ir drėgnas oras per orlaidę ims tekėti į lauką, todėl orlaidėje gali kondensuotis drėgmė;
- Pastebėjus orlaidės rasojimo požymius, būtina patikrinti trauką visuose būste esančiuose vėdinimo kanaluose. Jei trauka nefiksuoja arba fiksuojamas traukos apsigrėžimas, būtina imtis priemonių užtikrinančių nuolatinę trauką;
- Nuolatinės traukos užtikrinimui tinka naudoti mažai elektros energijos naudojančius dviejų greičių lokalius ventiliatorius, kurie nuolatos veiktų minimalaus našumo pajėgumu, o į maksimalaus našumo režimą būtų perjungiami pagal poreikį.
- Nenaudoti didelio našumo (>300 m³/h) garų surinktuvų gaubtų. Įrengiant aktyvų garų surinkimo gaubtą (su ventiliatoriumi) būtina apgalvoti, kaip į patalpas pritekės atitinkamas oro kiekis iš lauko. Paprasčiausias būdas – praverti langą, kuomet įjungiamas garų nutraukimo gaubto ventiliatorius;
- Neardykite kompensacinio oro pritekėjimų įrenginių! Sutrikus orlaidės funkcionalumui, kreipkitės į specialistus.

5.BAIGIAMOSIOS NUOSTATOS

5.1.Saugos reikalavimai

Dirbant būtina laikytis saugos taisyklių, ypač eksploatuojant elektros įrenginius.

Hidraulinės dalies elementus galima keisti tik įsitikinus, kad vamzdyne nėra vandens.

UF-23007-TDP-ŠV-TS	LAPAS	LAPŲ	LAIDA
	12	13	0

5.2. Aplinkos apsauga

Šildymo sistemos įrenginiai neturi įtakos aplinkos užterštumui ar žmonių sveikatai. Statinio elementams panaudotos medžiagos yra aplinkai nepavojingos: nuodingų dujų, kenksmingų žmonėms ar gyvūnams išsiskiriančių dalelių neturi būti. Vamzdynais transportuojamas vanduo triukšmo, neleidžiamo pagal higienos normas, turi neskleisti. Todėl jokių statinio apsaugos nuo triukšmo priemonių numatyti nereikia. Izoliacinėse konstrukcijose naudoti medžiagas ir gaminius, turinčius sertifikatus. Asbestinės medžiagos naudoti griežtai draudžiama.

UF-23007-TDP-ŠV-TS	LAPAS	LAPŲ	LAIDA
	13	13	0

SAŃAUDŲ KIEKIŲ ŹINIARAŠTIS

ŖILDYMAS					
Eil. Nr.	Pavadinimas ir techninės charakteristikos	Źymuo (tech. spec. Źymuo)	Mato vnt.	Kiekis	Papildomi duomenys
1.	Ŗoninio pajungimo plieninis radiatorius su nuorinimu ir tvirtinimo detalėmis 11-500-1000 (65/45°C)	ŖV-TS-2.1.	vnt.	8	"Kermi" arba analogas
2.	Ŗoninio pajungimo plieninis radiatorius su nuorinimu ir tvirtinimo detalėmis 11-500-1100 (65/45°C)	"	vnt.	4	"
3.	Ŗoninio pajungimo plieninis radiatorius su nuorinimu ir tvirtinimo detalėmis 11-500-1600 (65/45°C)	"	vnt.	4	"
4.	Ŗoninio pajungimo plieninis radiatorius su nuorinimu ir tvirtinimo detalėmis 11-500-1800 (65/45°C)	"	vnt.	12	"
5.	Ŗoninio pajungimo plieninis radiatorius su nuorinimu ir tvirtinimo detalėmis 22-500-900 (65/45°C)	"	vnt.	1	"
6.	Termostatinis ventilis (nuo slėgio nepriklausomas ventilis) DN15, kvs=0,9.	ŖV-TS-2.2.	vnt.	28	
7.	Termostatinis ventilis (nuo slėgio nepriklausomas ventilis) DN15, kvs=0,9. (laiptinėse)	"	vnt.	1	laiptinėje
8.	Termostatinė galva	"	vnt.	28	
9.	Termostatinė galva viešos paskirties –antivandalinė	"	vnt.	1	laiptinėse
10.	Rutulinis ventilis DN25	ŖV-TS-2.4.	vnt.	4	magistralėms
11.	Rutulinis ventilis DN20	"	vnt.	8	magistralėms
12.	Rutulinis ventilis DN20	"	vnt.	4	stovai
13.	Rutulinis ventilis DN15	"	vnt.	16	stovai
14.	Rutulinis ventilis DN15 (išleidimo ventilis su plombuojamomis aklėmis)	"	vnt.	28	
15.	Plieninis, cinkuotas su presuojamomis jungtimis vamzdis DN35x1,5, izoliuotas kevalinė šiluminė izoliacija su al.folija d=40mm	ŖV-TS-2.6. ŖV-TS-2.7.	m.	10	"KAN" arba analogas; "PAROC" arba analogas; magistralė
16.	Plieninis, cinkuotas su presuojamomis jungtimis vamzdis DN28x1,5, izoliuotas kevalinė šiluminė izoliacija su al.folija d=30mm	"	m.	32	"
17.	Plieninis, cinkuotas su presuojamomis jungtimis vamzdis DN22x1,5, izoliuotas kevalinė šiluminė izoliacija su al.folija d=30mm	"	m.	42	"
18.	Plieninis, cinkuotas su presuojamomis jungtimis vamzdis DN18x1,2, izoliuotas kevalinė šiluminė izoliacija su al.folija d=20mm	"	m.	66	"
19.	Plieninis, cinkuotas su presuojamomis jungtimis vamzdis DN22x1,5, izoliuotas kevalinė šiluminė izoliacija su al.folija d=20mm	"	m.	24	Pagal grindų apvadus, atvirai
20.	Plieninis, cinkuotas su presuojamomis jungtimis vamzdis DN18x1,2, izoliuotas kevalinė šiluminė izoliacija su al.folija d=20mm	"	m.	38	Pagal grindų apvadus, atvirai
21.	Plieninis, cinkuotas su presuojamomis jungtimis vamzdis DN18x1,2	ŖV-TS-2.6.	m.	230	"KAN" arba analogas
22.	Plieninio, cinkuoto vamzdyno fas.dalys	"	kompl.	1	"
23.	Vamzdžių atramas, atraminės konstrukcijos		kg.	75	


0	2023-04	Statybos leidimui. Konkursui. Statybai.
Laida	Išleidimo data	Laidos statusas. Keitimo prieŖastis (jei taikoma)
o pavadinimas: IO NAMO KAPSŲ G. 12, VILNIUJE ATNAUJINIMO (AVIMO) PROJEKTAS pavadinimas: SAŃAUDŲ KIEKIŲ ŹINIARAŠTIS laida 0		
LT	Statytojas / Źsakovas: UAB „Naujininkų ūkis“ Į.k. 121458016	Dokumento Źymuo: UF-23007-TDP-ŖV-SŖ lapas 1 lapų 2

24.	Angų atitvarose ir perdangose įrengimas vamzdžiams Ø15 – Ø35		vnt.	90	Kiekį tikslinti darbų metu
25.	Įvorės vamzdžiams sienose		vnt.	42	Kiekį tikslinti darbų metu
26.	Įvorės vamzdžiams perdangose		vnt.	48	Kiekį tikslinti darbų metu
27.	Vamzdynų praplovimas, hidraulinis išbandymas.	ŠV-TS-2.8. ŠV-TS-2.9.	m.	442	
28.	Sistemos paleidimo - derinimo darbai	ŠV-TS-2.10. ŠV-TS-2.11.	kompl.	1	
Esamos šildymo sistemos demontavimas					
29.	Radiatorių demontavimas		vnt.	29	Tikslinti darbų metu
30.	Uždarnosios armatūros demontavimas iki d100		kompl.	1	Tikslinti darbų metu
31.	Plieninio vamzdžio demontavimas d15-54		m.	500	Tikslinti darbų metu
ŠILUMOS APSKAITA					
Eil. Nr.	Pavadinimas ir techninės charakteristikos	Žymuo (tech. spec. žymuo)	Mato vnt.	Kiekis	Papildomi duomenys
1.	Šildymo daliklis-indikatorius su radiobangų duomenų perdavimu (elektroninis) su tvirtinimo komplektu radiatoriu	ŠV-TS-3.1.	kompl	28	
2.	Aukštų duomenų kaupikliai-antenos (šilumos daliklių duomenų kaupimui) su baterija	ŠV-TS-3.2.	kompl	1	Tikslinti darbų metu
3.	Duomenų koncentravimo antena su duomenų surinkimo pastate centrale, su radiobanginiu arba tiesiai į kompiuterį duomenų perdavimu	ŠV-TS-3.3.	kompl	1	Laiptinėje. Pastatymo vietą tikslinti darbų metu
4.	Energetinių resursų apskaitos ir informacinė sistema	ŠV-TS-3.4.	kompl	1	
5.	Sistemos montavimo darbai	ŠV-TS-3.5.	kompl	1	
6.	Sistemos paleidimo ir derinimo darbai	ŠV-TS-3.6.	kompl	1	
VĖDINIMAS					
Eil. Nr.	Pavadinimas ir techninės charakteristikos	Žymuo (spec. žymuo)	Mato vnt.	Kiekis	Papildomi duomenys
1.	Natūralaus vėdinimo kanalų 140x140 išvalymas ir suremontavimas	ŠV-TS-4.1.	m.	124	Kiekį tikslinti darbų metu
2.	Senų natūralios traukos grotelių keitimas 160x240(h)	ŠV-TS-4.2.	vnt.	18	Kiekį tikslinti darbų metu
3.	Vėdinimo kanalų apskardinimas, pakėlimas ≥500mm (virš stogo apšiltinimo)	"	kompl.	1	žr. „SAK“ dalyje
4.	Sieninis mini rekuperatorius su priekinėmis grotelėmis, išorinėmis grotelėmis, valdikliu, transformatoriumi, laidais ir kt. kompl.dalimis. (Išorinio gaubto spalva taikoma pagal fasado spalvą),	ŠV-TS-4.4.	kompl.	18	„Prana-150“ arba analogas
5.	Elektros darbai, prietaisams užmaitinti ir valdyti		kompl.	18	
6.	Angų lauko atitvarose įrengimas (rekuperatoriaus ortakio išvedimui į lauką).		kompl	18	

Pastaba:

- Žiniaraštyje neįvertinti statybiniai darbai.
- Išardytas vietas atstatyti, atlikti dalinę apdailą. Apdailos pilnas atstatymas šiame projekte nesprensdžiamas ir atliekama individualiai kiekvieno gyventojo lėšomis.
- Medžiagų ir darbų kiekiai orientaciniai. Visi darbai ir medžiagos, kurie gali būti pagrįstai laikomi būtinais tinkamam sistemų eksploatavimui, turi būti atlikti ir pateiktos, nepriklausomai nuo to, ar jie yra parodyti brėžiniuose arba apibūdinti projekto dokumentuose ar ne. Projekte nurodyti darbų ir medžiagų kiekiai turi būti patikslinti rangovo ir galutinis sprendimas priimtas jo atsakomybe.

UF-23007-TDP-ŠV-SŽ	LAPAS	LAPŲ	LAIDA
	2	2	0

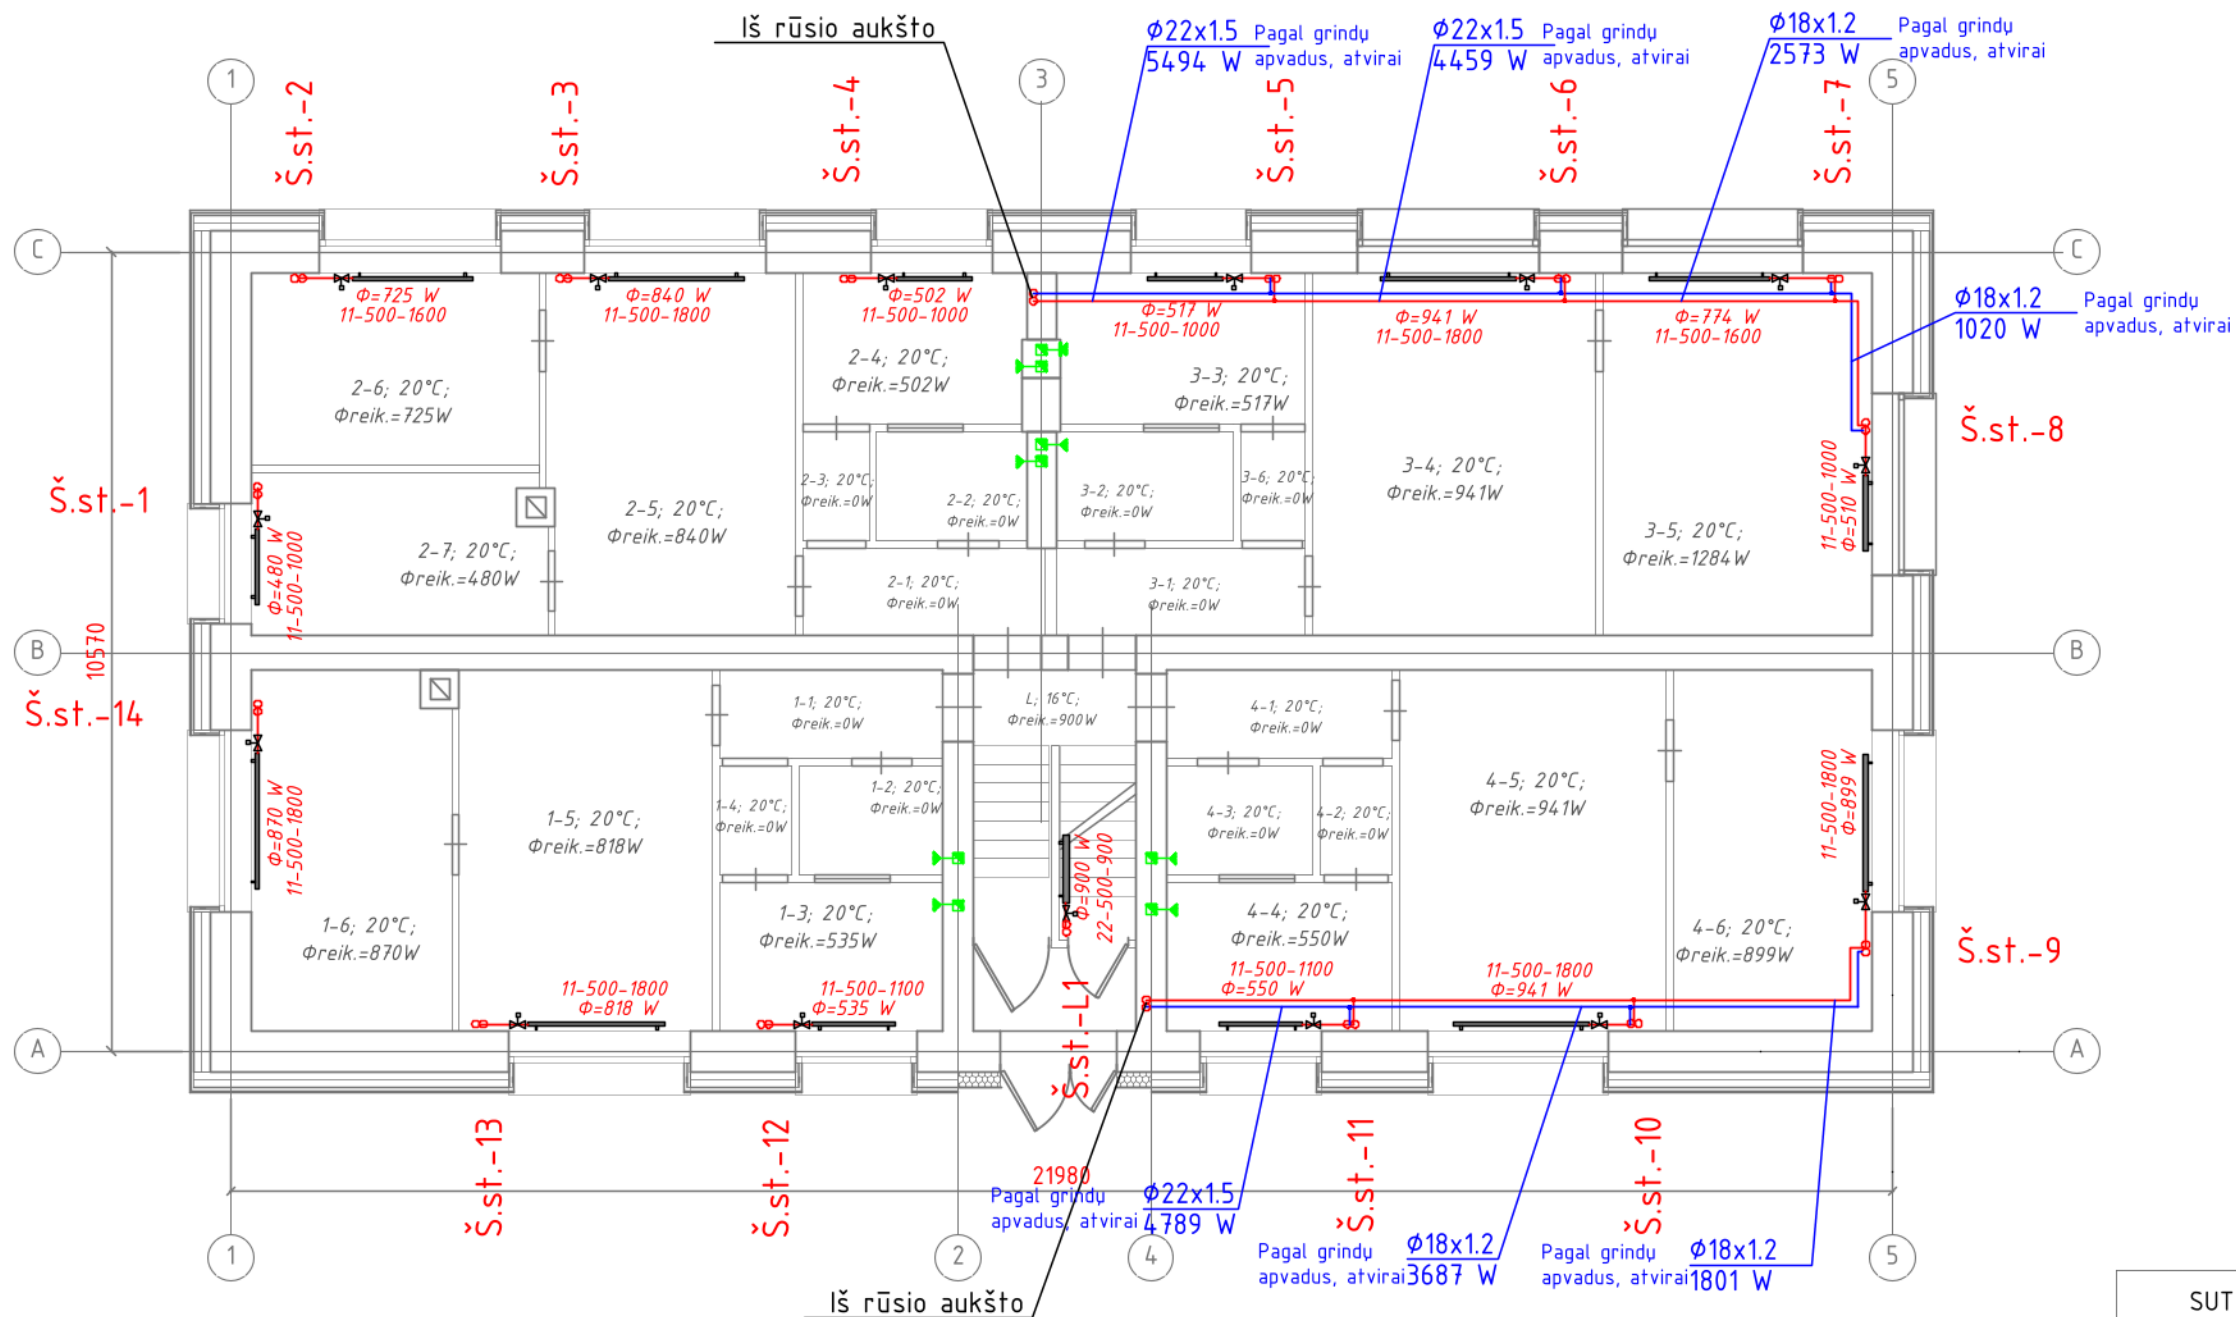


PATALPŲ EKSPLIKACIJA			
Buto Nr.	Pat. Nr.	Pavadinimas	Plotas, m ²
1	1	Koridorius	3,73
	2	Vonia	2,88
	3	Vituvė	6,02
	4	Koridorius	1,26
	5	Kambarys	15,86
	6	Kambarys	13,10
	VISO:		42.85
2	1	Koridorius	3,74
	2	Vonia	2,81
	3	Koridorius	1,23
	4	Vituvė	6,08
	5	Kambarys	16,67
	6	Kambarys	9,17
	7	Kambarys	8,32
VISO:		48.02	
3	1	Koridorius	3,75
	2	Vonia	2,89
	3	Vituvė	5,88
	4	Kambarys	18,00
	5	Kambarys	17,02
	6	Koridorius	1,26
	VISO:		48.80
4	1	Koridorius	3,53
	2	Koridorius	1,32
	3	Vonia	2,89
	4	Vituvė	5,91
	5	Kambarys	17,02
	6	Kambarys	12,68
	VISO:		43.35
IŠ VISO I AUKŠTE:			183.02

SUTARTINIAI ŽYMĖJIMAI	
	Šildymo sistemos tiekiamas vamzdis
	Šildymo sistemos grįžtamas vamzdis
	Plieninis šoninio pajungimo radiatorius 33- tipas, 500 - aukštis (500 mm), 1600 - ilgis (mm).
	Termostatinis ventilius DN15 su termostatine galva
	Rutulinis ventilius
	Vamzdyno atraminė konstrukcija



PASTABOS

- TIES SANKIRTOMIS SU STATYBINĖMS KONSTRUKCIJOMS VAMZDŽIAI MONTUOJAMI GILZĖSE, KURIOS UŽPILDOMOS GARSĄ IZOLIUOJANČIA MEDŽIAGA.
- VAMZDYNŲ ŽEMIAUSIOSE VIETOSE ĮRENGIAMAS DRENAVIMO VENTILIS, O AUKSČIAUSIOSE NUORINTOJAI.
- SUMONTAVUS ŠILDYMO SISTEMĄ ATLIEKAMAS HIDRAULINIS BANDYMAS, PRAPLOVIMAS IR ŠILDYMO SISTEMOS ŠILUMINIS BANDYMAS.
- ŠILDYMO MAGISTRALIŲ IR STOVŲ VIETAS TIKSLINTI DARBŲ EIGOJE.
- MAGISTRALINIAI VAMZDYNAI KLOJAMI RŪSIO PALUBĖJE, NEĮRŪSINTOJE PASTATO DALYJE PALEI 1-0 AUKŠTO APVADUS. VAMZDYNŲ PRAVEDIMO VIETAS TIKSLINTI DARBŲ METU DERIANT SU BUTŲ SAVININKAIS.
- PROJEKTUOJAMI ŠILDYMO SISTEMOS VAMZDYNAI IŠ PRESUOJAMŲ CINKUOTŲ VAMZDYNŲ.
- RADIATORIŲ MATMENYS GALI KEISTIS IŠLAIKANT PROJEKTINIUS GALINGUMUS TP-65, TGR-45°C.
- MONTAVIMUI REIKALINGAS FASONINĖS DALIS NUSIMATO RANGOVAS.
- BRĖŽINIAI IR TECHNINĖS SPECIFIKACIJOS, ĮRANGOS ŽINIARAŠČIAI PAPILDO VIENI KITUS, TODĖL TURI BŪTI ATLIKTI VISI DARBAI, NETGI JEI JIE BŪTŲ PARODYTI AR PAMINĖTI VIEN TIK BRĖŽINIUOSE AR VIEN TECHNINĖSE SPECIFIKACIJOSE.


0	2023 04	Statybos leidimui. Konkursui. Statybai.
Laida	Išleidimo data	Laidos statusas. Keitimo priežastis (Jei taikoma)
Projekto pavadinimas:		
DAUGIABUČIO NAMO KAPSŲ G. 12, VILNIUJE ATNAUJINIMO (MODERNIZAVIMO) PROJEKTAS		
Dokumento pavadinimas:		
1-o aukšto planas su šildymo, vėdinimo tinklais		
M1:100		
LT	Statytojas (Užsakovas):	Dokumento žymuo:
	UAB „Naujininkų ūkis“ Į.k. 121458016	UF-23007-TDP-ŠV-BR-02
		LAPAS
		1
		LAPŲ
		1

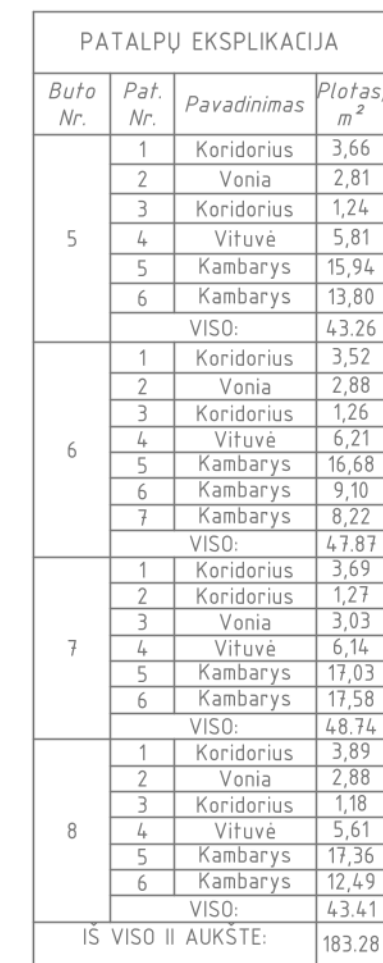[illegible]


Principinė vamzdyno kirtimosi su konstrukcijomis įrengimo schema

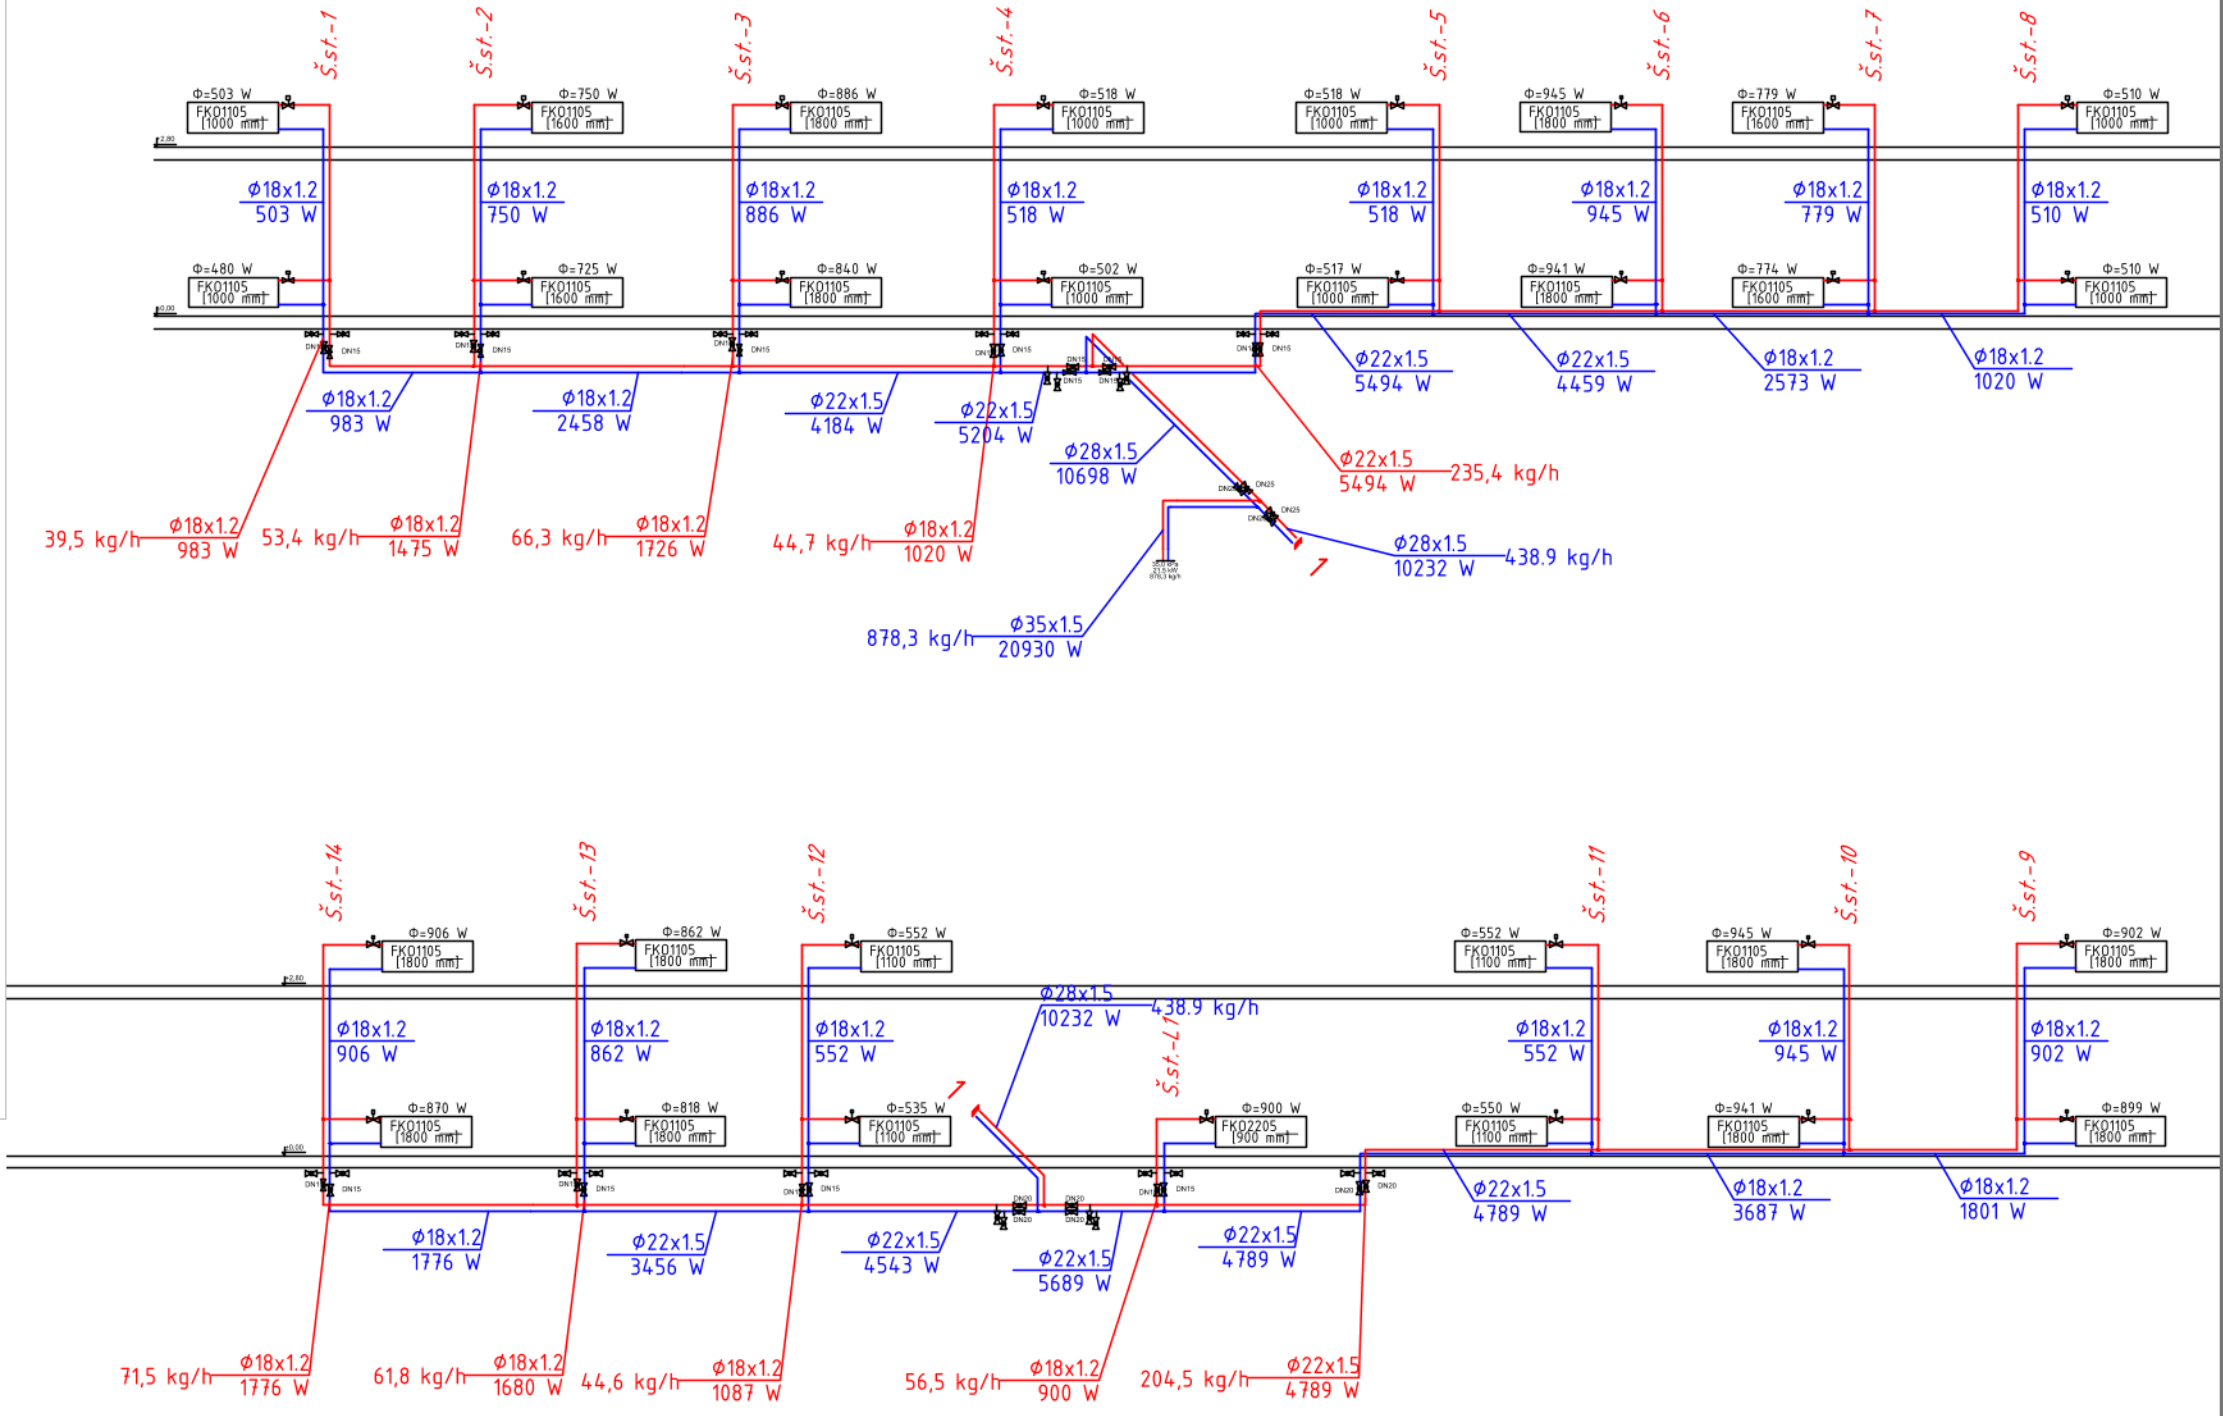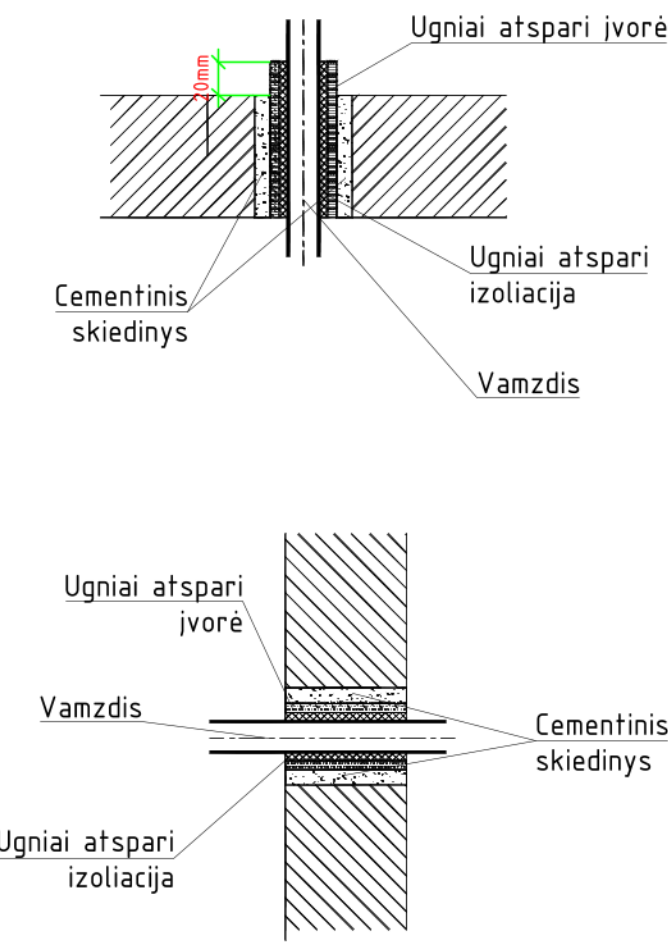


LAIPTINĖS RADIATORIAUS PRINCIPINĖ MONTAVIMO SCHEMA

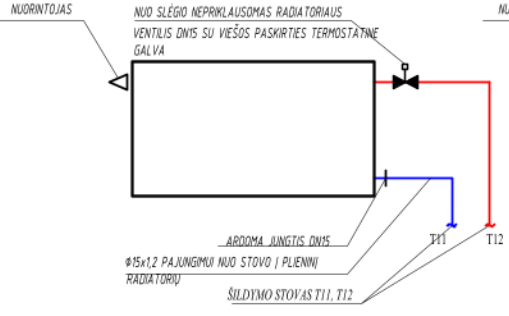

RADIATORIAUS PRINCIPINĖ MONTAVIMO SCHEMA

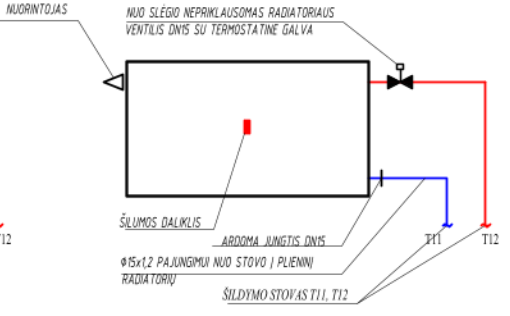


RADIATORIAUS PRINCIPINĖ MONTAVIMO SCHEMA


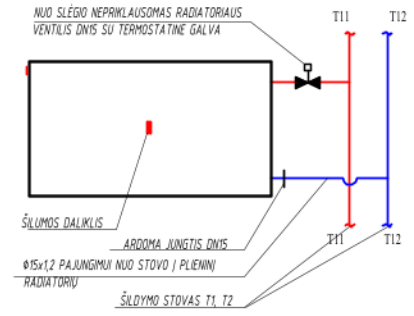


0	2023 04	Statybos leidimui. Konkursui. Statybai.
Laida	Išleidimo data	Laidos statusas. Keitimo priežastis (Jei taikoma)
Projekto pavadinimas:		
AUGIABUČIO NAMO KAPSŲ G. 12, VILNIUJE ATNAUJINIMO (MODERNIZAVIMO) PROJEKTAS		
Šio projekto pavadinimas:		
Šildymo sistemos principinė montavimo schema		
Statytojas (Užsakovas):		Dokumento žymuo:
UAB „Naujininkų ūkis“ Į.k. 121458016		UF-23007-TDP-ŠV-BR-04
LT		
LAPAS		LAPŲ
1		1

TIPINIO NATŪRALIOS TRAUKOS VĒDINIMO
STOVO FUNKCINĒ SCHEMA

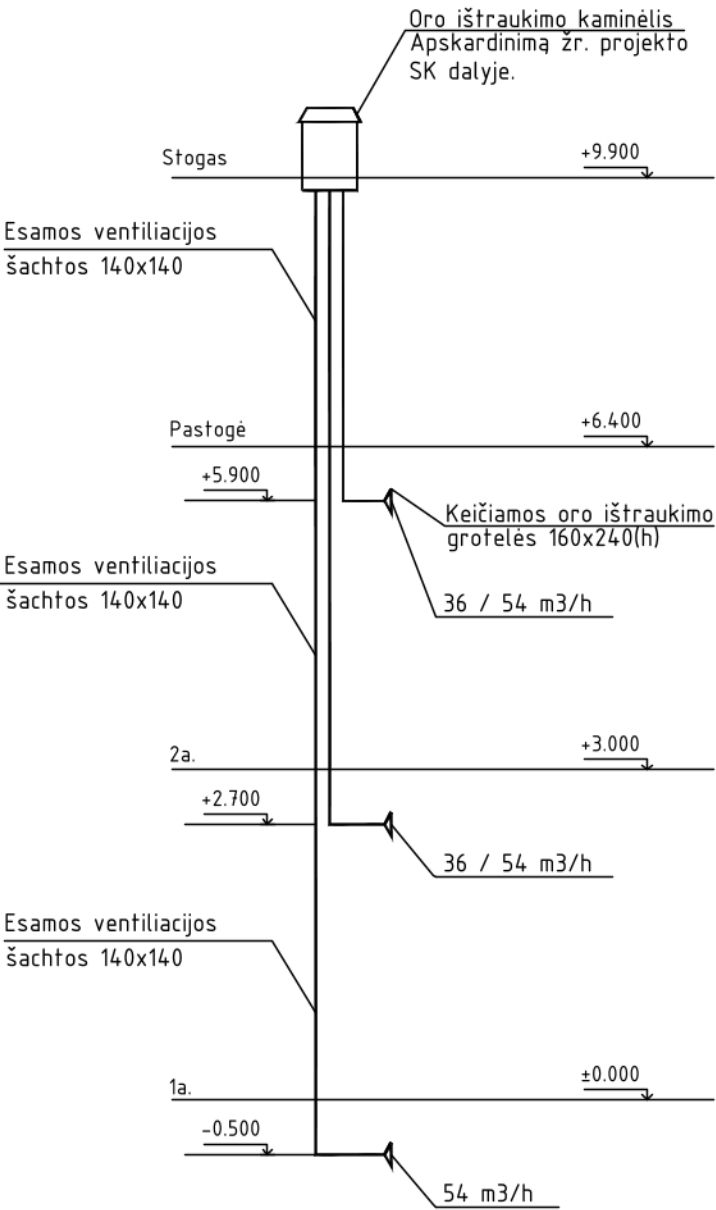


DVISRAUČIO SIENINIO REKUPERATORIAUS MONTAVIMO
SIENOJE SCHEMA. VAIZDAS IŠ ŠONO

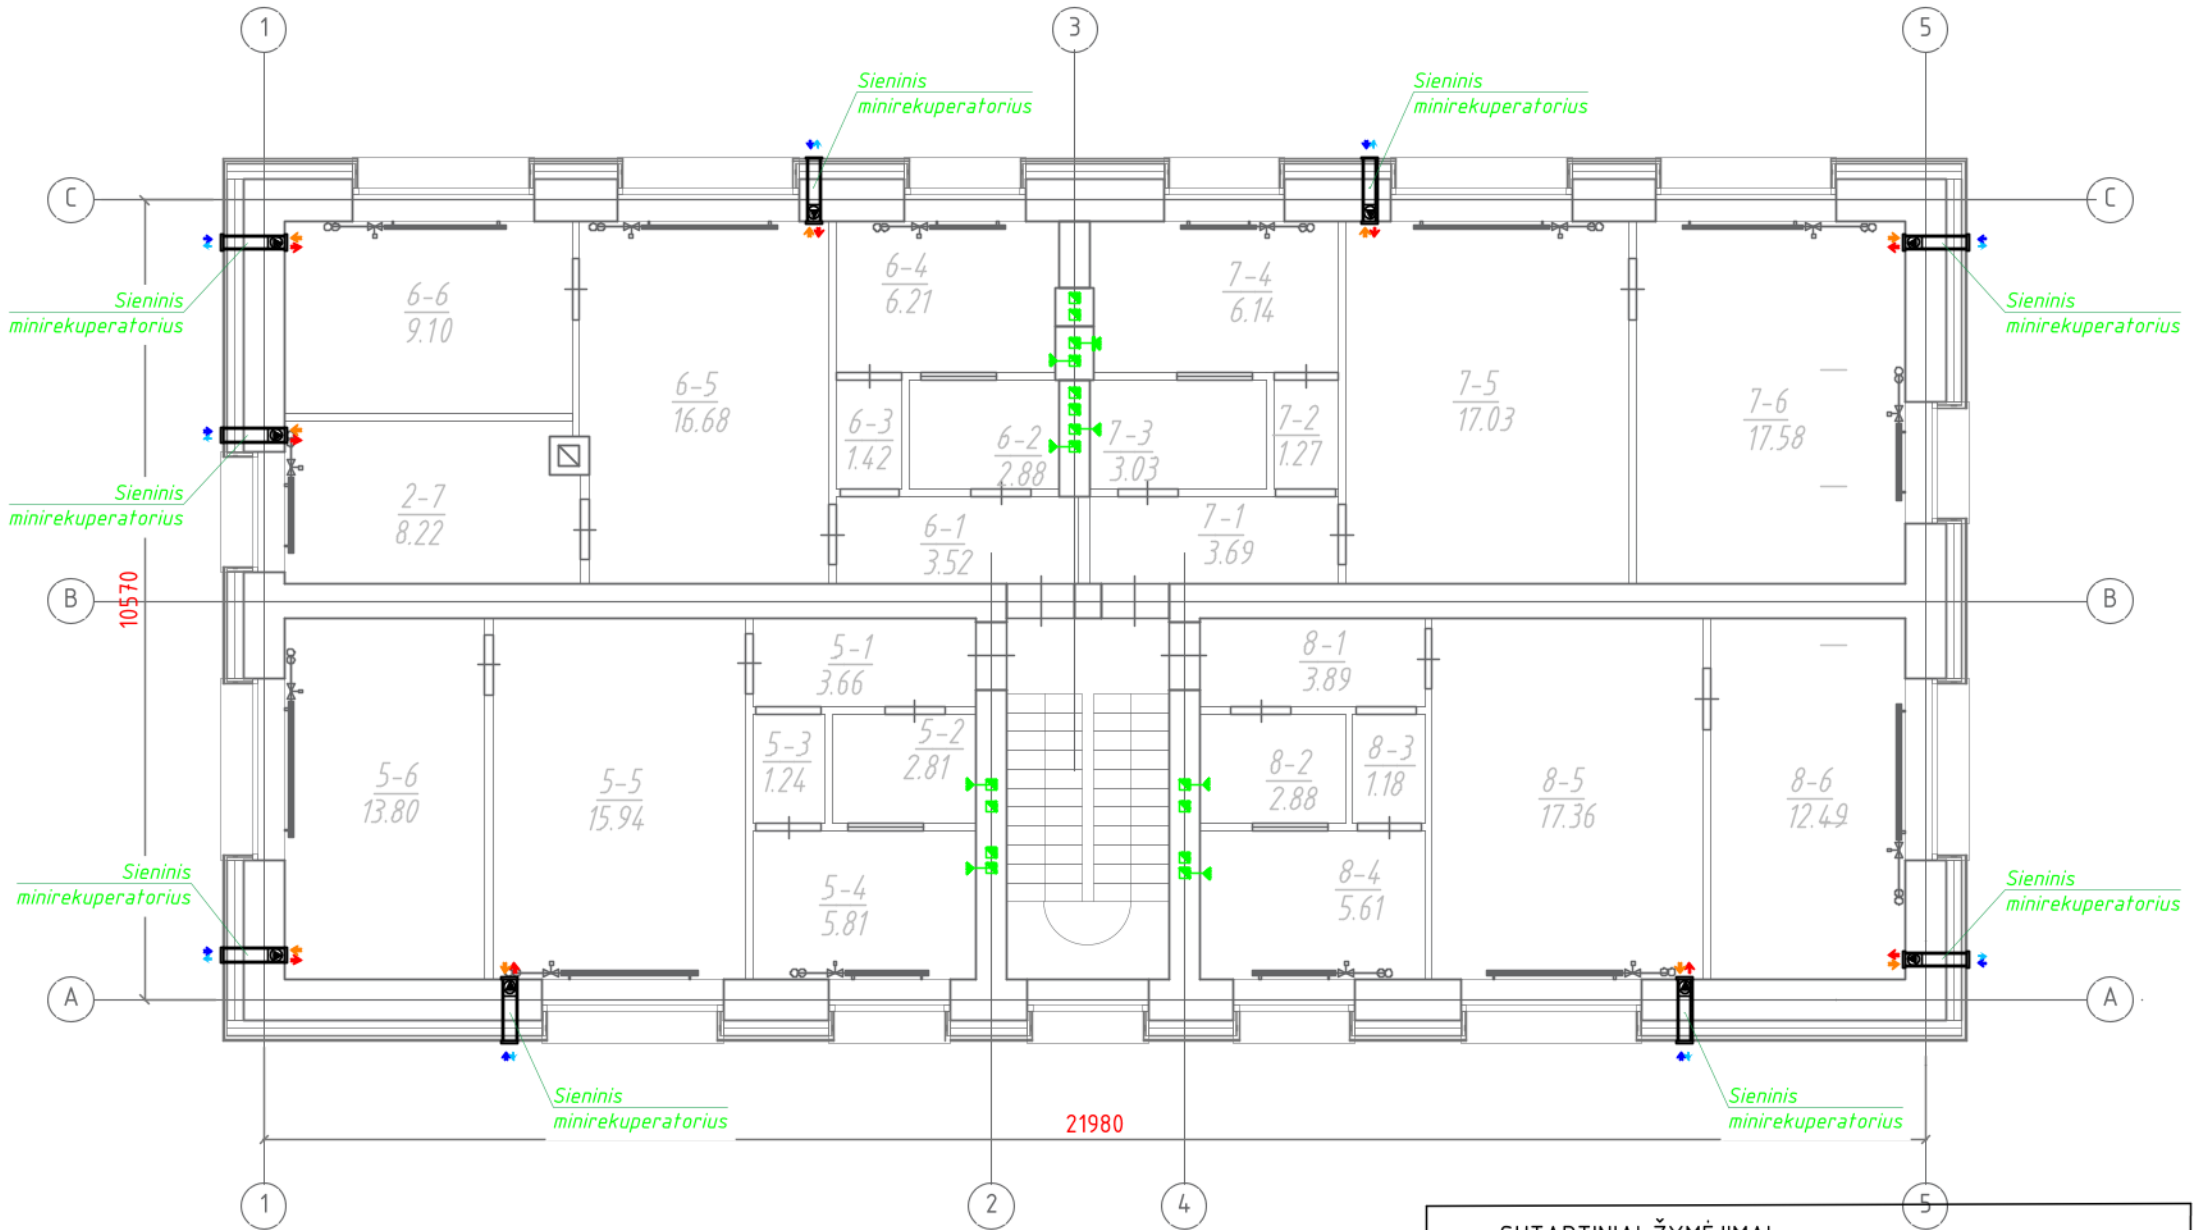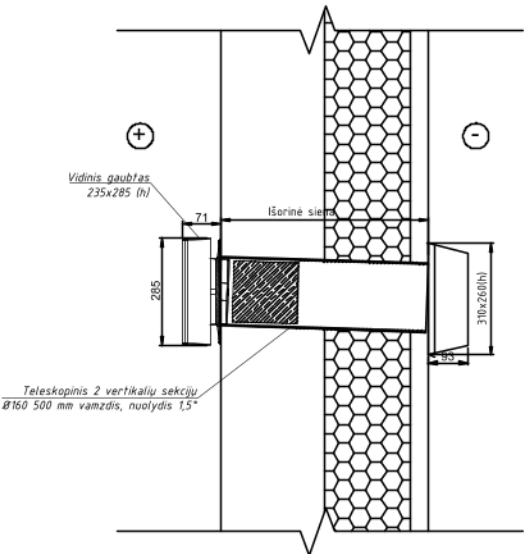

PATALPŲ EKSPLIKACIJA			
Buto Nr.	Pat. Nr.	Pavadinimas	Plotas, m ²
5	1	Koridorius	3,66
	2	Vonia	2,81
	3	Koridorius	1,24
	4	Vituvė	5,81
	5	Kambarys	15,94
	6	Kambarys	13,80
	VISO:		43,26
6	1	Koridorius	3,52
	2	Vonia	2,88
	3	Koridorius	1,26
	4	Vituvė	6,21
	5	Kambarys	16,68
	6	Kambarys	9,10
	7	Kambarys	8,22
	VISO:		47,87

7	1	Koridorius	3,69
	2	Koridorius	1,27
	3	Vonia	3,03
	4	Vituvė	6,14
	5	Kambarys	17,03
	6	Kambarys	17,58
	VISO:		48.74
8	1	Koridorius	3,89
	2	Vonia	2,88
	3	Koridorius	1,18
	4	Vituvė	5,61
	5	Kambarys	17,36
	6	Kambarys	12,49
	VISO:		43.41
IŠ VISO II AUKŠTE:			183.28

SUTARTINIAI ŽYMĖJIMAI

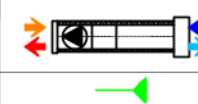

Decentralizuoto vėdinimo įrenginys. Montavimo vietas
tikslinti darbų metu derinant su patalpų savininkais.

Sieninės grotelės

PASTABOS (VĒDINIMAS)

- BUTUOSE PROJEKTUOJAMI SIENINIAI "PRANA-150" (ARBA ANALOGAS) REKUPERATORIAI.
- REKUPERATORIŲ IŠDĖSTYMĄ PATALPOSE DERINTI SU BUTO SAVININKAIS.
- ORO KAITA PATALPOSE APSKAIČIUOTA VADOVAUJANTIS STR 2.02.01:2004, 257 P. REIKALAVIMAIS. PROJEKTINIS TIEKIAMO LAUKO ORO KIEKIS 1m² GRINDŲ PLOTO - 1,26m³/h.
- MONTAVIMUI REIKALINGAS FASONINĖS DALIS NUSIMATO RANGOVAS.
- BRĖŽINIAI IR TECHNINĖS SPECIFIKACIJOS, ĮRANGOS ŽINIARAŠČIAI PAPILDO VIENI KITUS, TODĖL TURI BŪTI ATLIKTI VISI DARBAI, NETGI JEI JIE BŪTŲ PARODYTI AR PAMINĖTI VIEN TIK BRĖŽINIUISE AR VIEN TECHNINĖSE SPECIFIKACIJOSE.

0	2023 04	Statybos leidimui. Konkursui. Statybai.
Laida	Išleidimo data	Laidos statusas. Keitimo priežastis (Jei taikoma)
Statybos projekto pavadinimas:		
MUGIABUČIO NAMO KAPSŲ G. 12, VILNIUJE ATNAUJINIMO (MODERNIZAVIMO) PROJEKTAS		
Statybos projekto pavadinimas:		
Išplėtimo aukšto planas su vėdinimo tinklais		
M1:100		
LT	Statytojas (Užsakovas):	Dokumento žymuo:
	UAB „Naujininkų ūkis“ Į.k. 121458016	UF-23007-TDP-ŠV-BR-05
		LAPAS LAPŲ
		1 1