

UAB „Urbanistikos formatas“

Žirmūnų g. 68A, LT-09124 Vilnius
Įmonės kodas: 301526586
Tel.: 8 5 2302036
mob.: +37069832901



Statytojas/ Užsakovas	UAB „NAUJININKŲ ŪKIS“ VŠĮ „ATNAUJINKIME MIESTĄ“		
Statinio projekto pavadinimas	DAUGIABUČIO NAMO KAPSŲ G. 10, VILNIUS, ATNAUJINIMO (MODERNIZAVIMO) PAPRASTOJO REMONTO PROJEKTAS		
Statinio projekto Nr.	UF-23006		
Statinio projekto etapas	TECHNINIS DARBO PROJEKTAS		
Statinio kategorija	NEYPATINGASIS STATINYS		
Statybos rūšis	PAPRASTASIS REMONTAS		
Statinio projekto dalis	SKLYPO SUTVARKYMO (SKLYPO PLANO) DALIS	Byla (segtuvas)	SP
		Bylos(segtuvo) laida	0
		Bylos (segtuvo) išleidimo data	2023-06

Įmonė	Pareigos	Vardas, pavardė	Kvalifikacijos atestato Nr.	Parašas
UAB „URBANISTIKOS FORMATAS“	Direktorius			
	Statinio projekto vadovas			
	Statinio projekto dalies vadovas_SP			

Vilnius

STATINIO PROJEKTO SP DALIES

BYLOS SUDĖTIES ŽINIARAŠTIS

Dokumento žymuo	Lapų sk.	Laida	Dokumento pavadinimas	Lapo Nr.
			Tekstiniai dokumentai:	
UF-23006-TDP-SP.BSŽ	1	0	SP bylos sudėties žiniaraštis	2
UF-23006-TDP-SP.AR	7	0	Aiškinamasis raštas	3÷9
UF-23006-TDP-SP.TS	7	0	Techninės specifikacijos	10÷16
UF-23006-TDP-SP.SŽ	1	0	Sąnaudų kiekių žiniaraštis	17
			Brėžiniai:	
UF-23006-TDP-SP.B-01	1	0	Sklypo sutvarkymo planas; M1:200	18
UF-23006-TDP-SP.B-02	1	0	Dangų konstrukcijų pjūviai	19
UF-23006-TDP-SP.B-03	1	0	Suvestinis inžinerinių tinklų planas; M1:500	20

STATINIO PROJEKTO SP DALIES

AIŠKINAMASIS RAŠTAS

1. BENDRIEJI DUOMENYS

<i>Projekto pavadinimas</i>	Daugiabučio namo Kapsų g. 10, Vilnius, atnaujinimo (modernizavimo) paprastojo remonto projektas
<i>Adresas (statybos vieta)</i>	Kapsų g. 10, Vilnius
<i>Kultūros paveldo vietovė</i>	Vilniaus septynių vizualinės apsaugos pozonis
<i>Kultūros paveldo objektas</i>	-
<i>Saugomos teritorijos pavadinimas</i>	-
<i>Žemės sklypo unikalus Nr.</i>	Nesuformuotas
<i>Sklypo užstatymo intensyvumas, %</i>	-
<i>Sklypo užstatymo tankumas, %</i>	-
<i>Automobilių stovėjimo vietų skaičius, vnt.</i>	Esamas (šiuo projektu automobilių stovėjimo aikštelės neprojektuojamos)
<i>Statybos rūšis</i>	Paprastasis remontas (modernizacija)
<i>Projektavimo etapas</i>	Techninis darbo projektas
<i>Statytojas / Užsakovas</i>	UAB „Naujininkų ūkis“ / VŠĮ „Atnaujinkime miestą“
<i>Projektuotojas</i>	UAB „Urbanistikos formatas“, Žirmūnų g. 68A, 08105 Vilnius
<i>Projekto rengimo teisinis pagrindas</i>	Projektas parengtas vadovaujantis: - Projektavimo techninė užduotis; - Daugiabučio namo Kapsų g. 10, Vilnius, atnaujinimo (modernizavimo) investicijų planas; - NT kadastro ir registro duomenų byla; - Projektavimą reglamentuojančiais normatyviniais dokumentais.
<i>Statinio projektavimo darbų pradžia</i>	Statinio projektavimo darbų pradžia laikoma Techninio darbo projekto projektavimo užduoties tvirtinimo diena

0	2023 06	Statybos leidimui. Statybai.
Laida	Išleidimo data	Laidos statusas. Keitimo priežastis (jei taikoma)
Kval. Pat. Dok. Nr.	UF UAB „Urbanistikos formatas“ Žirmūnų g. 68A, 09124 Vilnius Tel.: 8 5 230 20 36 El. paštas: info@uformatas.lt	Statinio projekto pavadinimas: DAUGIABUČIO NAMO KAPSŲ G. 10, VILNIUS, ATNAUJINIMO (MODERNIZAVIMO) PAPRASTOJO REMONTO PROJEKTAS
		Dokumento pavadinimas:
		AIŠKINAMASIS RAŠTAS
		0
LT	Statytojas: UAB „NAUJININKŲ ŪKIS“ Užsakovas: VŠĮ „ATNAUJINKIME MIESTĄ“	Dokumento žymuo: UF-23006-TDP-SP.AR
		lapas
		1
		lapų
		7

Projekto finansavimo šaltinis

ES struktūrinių fondų lėšos / privačios lėšos

2. PROJEKTAVIMĄ REGLAMENTUOJANTYS NORMATYVINIAI STATYBOS TECHNINIAI DOKUMENTAI

LR ĮSTATYMAI

- Lietuvos Respublikos Statybos įstatymas, Nr. I-1240 (aktuali redakcija);
- Lietuvos Respublikos Žemės įstatymas Nr. IX-1983 (aktuali redakcija);
- Lietuvos Respublikos Specialiųjų žemės naudojimo sąlygų įstatymas Nr. XIII-2166 (aktuali redakcija);
- Lietuvos Respublikos Želdynų įstatymas, Nr. X-1241 (aktuali redakcija);
- Lietuvos Respublikos Teritorijų planavimo įstatymas, Nr. I-1120 (aktuali redakcija);
- Lietuvos Respublikos Atliekų tvarkymo įstatymas, Nr. IX-1004 (aktuali redakcija);
- Lietuvos Respublikos Aplinkos apsaugos įstatymas, Nr. I-2223 (aktuali redakcija);
- Paviršinių nuotekų tvarkymo reglamentas 2007 m. balandžio 2 d. įsakymu Nr. D1-193

STATYBOS TECHNINIAI REGLAMENTAI

- Europos Parlamento ir Tarybos Reglamentas (ES) Nr. 305/2011;
- STR 1.01.02:2016 „Normatyviniai statybos techniniai dokumentai“;
- STR 1.01.03:2017 „Statinių klasifikavimas“;
- STR 1.01.04:2015 „Statybos produktų, neturinčių darniųjų techninių specifikacijų, eksploatacinių savybių pastovumo vertinimas, tikrinimas ir deklaravimas. Bandymų laboratorijų ir sertifikavimo įstaigų paskyrimas. Nacionaliniai techniniai įvertinimai ir techninio vertinimo įstaigų paskyrimas ir paskelbimas“;
- STR 1.01.08:2002 „Statinio statybos rūšys“;
- STR 1.04.04:2017 „Statinio projektavimas, projekto ekspertizė“;
- STR 1.05.01:2017 „Statybą leidžiantys dokumentai. Statybos užbaigimas. Statybos sustabdymas. Savavališkos statybos padarinių šalinimas. Statybos pagal neteisėtai išduotą statybą leidžiantį dokumentą padarinių šalinimas“;
- STR 1.12.06:2002 „Statinio naudojimo paskirtis ir gyvavimo trukmė“;
- STR 2.01.01(1):2005 „Esminis statinio reikalavimas. Mechaninis atsparumas ir pastovumas“;
- STR 2.01.01(2):1999 „Esminiai statinio reikalavimai. Gaisrinė sauga“;
- STR 2.01.01(3):1999 „Esminiai statinio reikalavimai. Higiena, sveikata, aplinkos apsauga“;
- STR 2.01.01(4):2008 „Esminiai statinio reikalavimai. Naudojimo sauga“;
- STR 2.01.01(5):2008 „Esminis statinio reikalavimas. Apsauga nuo triukšmo“;
- STR 2.02.01:2004 „Gyvenamieji pastatai“;
- STR 2.03.01:2019 „Statinių prieinamumas“;
- STR 2.06.04:2014 „Gatvės ir vietinės reikšmės keliai. Bendrieji reikalavimai“

STATYBOS TAISYKLĖS, STANDARTAI, METODINIAI NURODYMAI, REKOMENDACIJOS

- LST 1516:2015 Statinio projektas. Bendrieji įforminimo reikalavimai;
- ISO 21542 „Pastatų statyba. Užstatytos aplinkos prieinamumas ir naudojamumas“.
- Statybinių atliekų tvarkymo taisyklės; 2006 m. gruodžio 29 d. Nr. D1-637;
- „Bendrosios gaisrinės saugos taisyklės“, patvirtintos Priešgaisrinės apsaugos ir gelbėjimo departamento prie Vidaus reikalų ministerijos direktoriaus 2010 m. liepos 27 d. įsakymu Nr. 1-223 redakcija (Žin. 2010, Nr. 99-5167 su vėlesniais pakeitimais);
- „Gaisrinės saugos pagrindiniai reikalavimai“ patvirtinti Priešgaisrinės apsaugos ir gelbėjimo departamento prie Vidaus reikalų ministerijos direktoriaus 2010 m. gruodžio 7 d. įsakymu Nr. 1-338 (Žin., 2010, Nr. 146-7510 su vėlesniais pakeitimais);
- RSN 156-94 „Statybinė klimatologija“;
- Stacionariųjų gaisrų gesinimo sistemų projektavimo ir įrengimo taisyklės;

Įrengimo taisyklės:

- Automobilių kelių dangos konstrukcijos iš trinkelų ir plokščių įrengimo taisyklės JT TRINKELEŠ 14;
- Automobilių kelių žemės darbų atlikimo ir žemės sankasos įrengimo taisyklės JT ŽS 17

Kelių projektavimo taisyklės:

- Automobilių kelių standartizuotų dangų konstrukcijų projektavimo taisyklės ;

Metodiniai nurodymai:

- Automobilių kelių dangos konstrukcijos iš trinkelų ir plokščių įrengimo metodiniai nurodymai MN TRINKELEŠ 14;

Rekomendacijos:KPT SDK 19

- Pėsčiųjų ir dviračių takų projektavimo rekomendacijos R PDTP 12

Techninių reikalavimų aprašai:

- Automobilių kelių užpildų techninių reikalavimų aprašas TRA UŽPILDAI 19;
- Automobilių kelių nesurištųjų mišinių ir gruntų, naudojamų sluoksniams be riškių, techninių reikalavimų aprašas TRA SBR 19;
- Automobilių kelių trinkelų, plokščių ir kitų medžiagų techninių reikalavimų aprašas TRA TRINKELEŠ 14;
- Kelių transporto priemonių sukeliama triukšmo ribiniai dydžiai ir jų taikymo tvarkos aprašas;

HIGIENOS NORMOS

- HN 33-2007 „Akustinis triukšmas. Triukšmo ribiniai dydžiai gyvenamuosiuose ir visuomeninės paskirties pastatuose bei jų aplinkoje“;


3. PROJEKTUI NAUDOTA PROGRAMINĖ ĮRANGA

Rengiant daugiabučio atnaujinimo (modernizavimo) projektą“ buvo naudota licencijuota projektavimo įranga:

- AutoCAD LT 2012;
- Acrobat Reader DC;
- Microsoft Word.

4. STATINIO GEOGRAFINĖ VIETA

Modernizuojamas pastatas yra Vilniuje, adresu Kapsų g. 10. Pastatas stovi tankaus užstatymo Naujininkų mikrorajone.

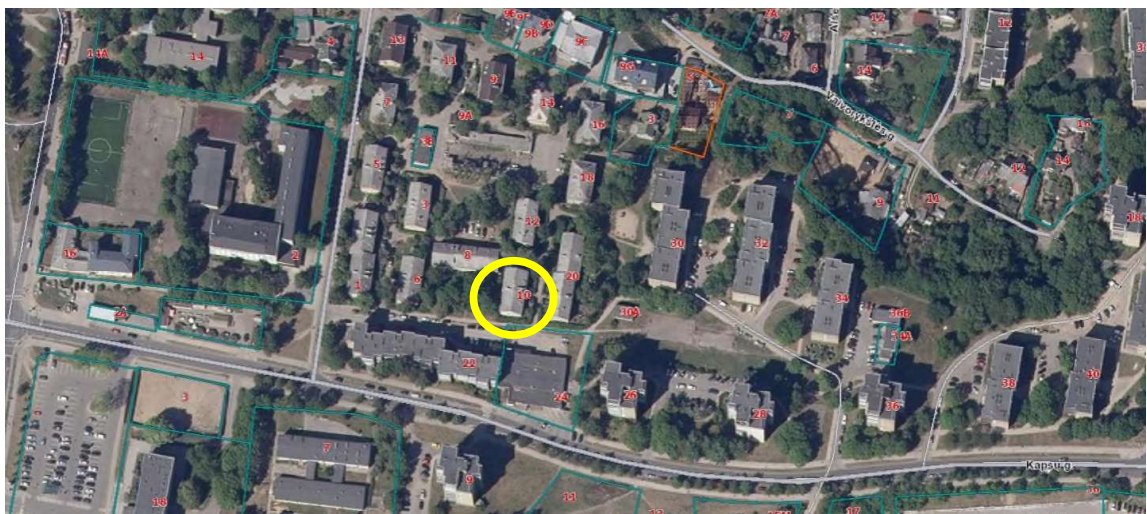


Pav. 1 „Objekto vieta“

5. KULTŪROS PAVELDO VERTYBĖ. SAUGOMOS TERITORIJOS

Modernizuojamas pastatas į kultūros vertybių registrą neįtraukta, tačiau patenka į Vilniaus semaniesčio vizualinės apsaugos pozonį.

Lietuvos kultūros paveldo objektai ir teritorijos

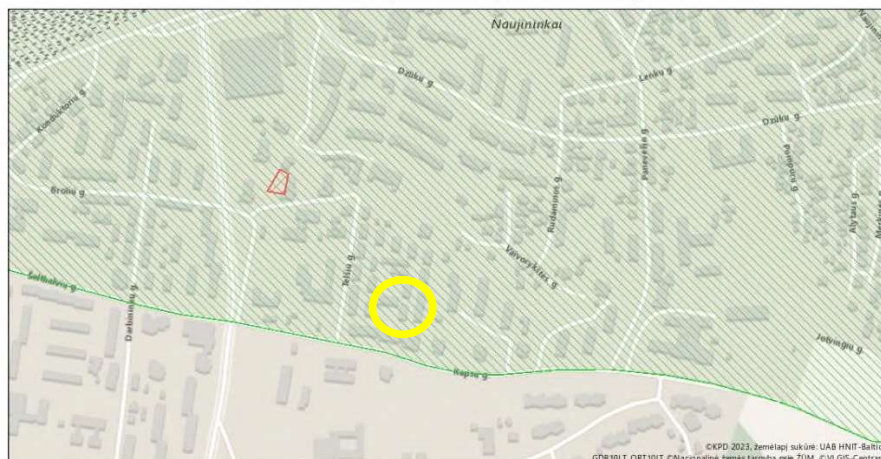

Pav. 2 „Objekto vieta“

Sutartiniai ženklai

Kultūros paveldo objektai ir teritorijos:

-  Kultūros paveldo objektai
-  Kultūros paveldo objektų ir vietovių teritorijos

Kultūros paveldo objektų apsaugos zonos

-  Apsaugos nuo fizinio poveikio pozonis
-  Vizualinės apsaugos pozonis

6. SKLYPE ESAMI ŽELDINIAI, STATINIAI, INŽINERINIAI TINKLAI, VANDENS TELKINIAI

Daugiabučio namo sklypas - nesuformuotas. Pastato užstatytas plotas - 250 m².

Teritoriją kerta inžineriniai tinklai: šilumos tinklai, dujotiekis, vandentiekis ir nuotekos, elektros 0,4 kV kabelis. Prie šių tinklų yra prijungtas modernizuojamas pastatas.

Aplink daugiabutį įrengti pėsčiųjų takai, kietos dangos privažiavimo keliai.

Dalis pėsčiųjų takų atnaujinti - grįsti trinkelėmis. Teritorija apželdinta dekoratyvine veja, auga medžiai, krūmai, gyvatvorės.

Teritorijoje vandens telkinių nėra.

7. KIMATINIAI DUOMENYS

Klimatiniai duomenys

Klimatiniai duomenys pagal RSN 156-94 (vietovė - Vilnius):

Vidutinė metinė oro temperatūra –	+6,7°C
Absoliutus oro temperatūros maksimumas –	+35,4°C
Absoliutus oro temperatūros minimumas –	-37,2°C
Šildymo sezono vidutinė lauko temperatūra, kai paros oro temperatūra žemesnė už 10°C	+0,2°C
Santykinis oro metinis drėgnumas –	80%
Vidutinis vėjo greitis –	3,6 m/s
Vidutinis kritulių kiekis per metus –	664 mm
Maksimalus paros kritulių kiekis (absoliutus maksimumas)	77 mm
Didžiausias dekadinis sniego dangos storis pagal nuolatinę matuoklę –	52 cm
Maksimalus sniego prieaugis per parą –	19 cm
Maksimalus žemės įšalo gylis per 10m –	134 cm
Maksimalus žemės įšalo gylis per 50m –	170 cm
Vyraujančios stipriausių vėjų kryptys: sausio mėn. –	P

Vyraujančios stipriausių vėjų kryptys: liepos mėn. –

V, ŠV

Skaičiuojamasis vėjo greitis prie žemės paviršiaus ($H=10\text{m}$), galimas vieną kartą per 50 metų–

30 m/s

Pagal STR 2.05.04:2003 „Poveikiai ir apkrovos“ Vilnius priskiriamas I-ajam vėjo apkrovos rajonui su pagrindine ataskaitine vėjo greičio reikšme 24 m/s.

Pagal STR 2.05.04:2003 „Poveikiai ir apkrovos“ Vilnius priskiriamas II-ajam sniego apkrovos rajonui su sniego antžeminės apkrovos charakteristine reikšme $1,6 \text{ kN/m}^2$.

8. RELJEFAS. TOPOGEODEZINIAI DUOMENYS

Inžineriniai topografiniai tyrinėjimai atlikti 2023 m. balandžio mėn. Tyrinėjimus atliko UAB „Elvas“. Prašymo numeris TIIIS1-20230418-026646.

Daugiabučio gyvenamojo namo teritorijos reljefas lygus, nežymiai aukštėjantis pietų kryptimi. Absoliutiniai aukščiai kinta nuo 179.72 – 180.88 m.

Topografinė ir požeminių įrenginių nuotrauka atlikta LKS-1994 koordinačių ir aukščių sistemoje LAS07. Projektuojamų statinių ir kitų elementų nužymėjimas atliktas koordinatėmis (LKS koordinačių sistemoje).

9. GEOLOGINIAI DUOMENYS

Sklype geologiniai tyrinėjimai nevykdomi.

10. SKLYPO PARUOŠIMAS STATYBAI

10.1. ESAMŲ PASTATŲ, INŽINERINIŲ STATINIŲ NUGRIOVIMAS, INŽINERINIŲ TINKLŲ IR SUSISIEKIMO KOMUNIKACIJŲ IŠKĖLIMAS ARBA JŲ APSAUGOJIMAS

Sklype pastatų, statinių griovimo bei inžinerinių tinklų perkėlimo darbai nenumatyti.

10.2. MEDŽIŲ IR KRŪMŲ KIRTIMAS

Projekte kirsti medžių nenumatyta.

Prieš pradėdant statybos darbus medžių kamienai aprišami lentomis, apsaugant juos nuo pažeidimų. Visi aplink daugiabutį augantys medžiai visu statybiniu laikotarpiu turi būti apsaugoti nuo galimų pastolių, statybinės technikos ar kitų rangos metu naudojamų priemonių pažeidimų, jų polajyje negali būti sandėliuojamos statybinės medžiagos ir kitaip pabloginta jų augimvietė.

Esamų medžių apsaugos priemonės turi būti pateiktos Rangovo parengtame statybos darbų technologijos projekte prieš pradėdant darbus.

Krūmai ir smulkūs želdiniai naikinami krūmų pjautuvais.

9.3. DIRVOŽEMIO AUGALINIS SLUOKSNIS

Pastato statybos vietoje augalinis žemės sluoksnis nuimamas ir sandėliuojamas sklypo ribose (aikštelėje), apsaugant jį nuo užterštumo, išplovimo, išpustymo (vėjo). Vėliau panaudojamas sklypo sutvarkymo ir želdinimo darbams.

9.4. LAIKINI PRIVAŽIAVIMAI

Patekimas iki statybų teritorijos numatytas esamais, sklype esančiais keliais. Papildomi privažiavimo keliai neprojektuojami.

9.5. LAIKINI INŽINERINIAI TINKLAI

Reikalingi elektros ir vandens poreikiai, atsiradę statybos metu, bus tiekiami iš esamų, sklype esančių, tinklų. Patogias pasijungimo vietas iš anksto susiderinus su Užsakovu.

9.6. TERITORIJOS APTVĖRIMAS

Statybvietės teritorija bus aptverta laikina apsaugine tvora.

Detalesni teritorijos aptvėrimo sprendiniai bei sklypo paruošimas statybai pateikti „Pasirengimo statybai ir statybos darbų organizavimo“ dalyje.

11. PROJEKTO SPRENDINIAI

11.1. SKLYPE ĮRENGIAMOS STOVĖJIMO AIKŠTELĖS, PĖSČIŲJŲ TAKAI

Pastato teritorijoje esami betoninės dangos privažiavimo keliai neremontuojami. Automobilių stovėjimo aikštelės esamos.

Atlikus pastato apšiltinimo darbus numatytas įėjimo aikštelės ir nuogrindos aplink pastatą atstatymas.

Aikštelės ties pastatu remontas

Esama betoninė įėjimo aikštelė demontuojami, įrengiama nauja betoninių trinkelų danga:

- 20 cm storio šalčiui atsparus sluoksnis;
- 15 cm dolomitinė skalda 0/45;
- 3 cm sauso smėlio ir cemento mišinys;
- 200x100x80 mm betoninės trinkelės.

Aikštelės nuolydis formuojamas nuo pastato.

Remontuojant šaligatvį ties patekimu į pastatą paviršiaus altitudė numatyta žemesnė 2 cm nei durų slenkstis. Įrengiamos cinkuoto plieno batų valymo grotelės 600x400x20(h) mm.

Nuogrindos remontas/atstatymas

Demontuojama esama betoninė nuogrinda. Klojamos naujos betoninės trinkelės 200x100x60 mm ant 3 cm sauso cemento pasluoksnio; įrengiamas 30 cm storio žvyro smėlio pagrindo sluoksnis. Aplink atnaujinamą (modernizuojamą) pastatą įrengiami betoniniai vejos borteliai.

Įrengiant nuogrindą, formuojamas nuolydis nuo pastato.

Ties lietausvadiams įrengiami betoniniai lietaus latakai.

Daugiabučio namo teritorijoje atstatoma sugadinta veja.

11.2. PROJEKTUOJAMŲ SPRENDINIŲ ATITIKTIS PRIVALOMIESIEMS PROJEKTO RENGIMO DOKUMENTAMS IR TERITORIJŲ PLANAVIMO DOKUMENTAMS, ESMINIAMS STATINIŲ IR STATINIO ARCHITEKTŪROS, APLINKOS, VISUOMENĖS SVEIKATOS SAUGOS, KRAŠTOVAIZDŽIO, NEKILNOJAMŲJŲ KULTŪROS PAVELDO VERTYBIŲ, TREČIŲJŲ ASMENŲ INTERESŲ APSAUGOS REIKALAVIMAMS

Šiuo projektu visi esminiai, įstatymais apibrėžti statinio reikalavimai - išpildyti. Parengtos visos būtinos tam statiniui pastatyti ir naudoti projekto dalys, kurių sprendiniai sudaro galimybes šiuos (esminius statinio, statinio architektūros, aplinkos, visuomenės sveikatos saugos, kraštovaizdžio, trečiųjų asmenų interesų apsaugos, neįgalųjų socialinės integracijos ir paskirties) reikalavimus.

Projektas atitinka normatyvinius dokumentus, techninę projektavimo užduotį.

Techninio projekto sprendiniai nepažeidžia trečiųjų asmenų interesų, įvertinant STR2.02.02:2004 „Visuomeninės paskirties statiniai“; reikalavimus.

11.3. GAISRŲ GESINIMO IR GELBĖJIMO AUTOMOBILIŲ ĮVAŽIAVIMAS Į SKLYPĄ, PRIVAŽIAVIMAS PRIE STATINIŲ, VANDENS TELKINIŲ IŠDĖSTYMAS

Vykdamas administracinio pastato modernizavimo darbus esami gaisrinių automobilių privažiavimo keliai liks nepakitę. Esami kietos dangos gaisriniai keliai greta pastato yra ne siauresnis kaip 3,5 m pločio.

Per kiekvieno aukšto langus ugniagesiai gelbėtojai automobiliais kopėčiomis ir (arba) automobiliais keltuvas, atsižvelgiant į jų technines galimybes, galės patekti į visas kiekvieno aukšto patalpas ir avarinius išėjimus.

Įgyvendinant modernizuojamo pastato projektą esami lauko gaisrinio vandentiekio sprendiniai nėra keičiami ir nesprendžiami. Dėl atliekamų darbų didesnis vandens kiekis gaisro gesinimui nebus reikalingas.

11.4. ŽMONIŲ SU NEGALIA JUDĖJIMO IR JŲ TRANSPORTO STOVĖJIMAS

Vadovaujantis investiciniu projektu, bei projektavimo užduotimi pastato teritorijoje esantys šaligatviai neremontuojami. Automobilių stovėjimo aikštelės - esamos.

11.5. ATLIEKŲ SURINKIMAS IR TVARKYMAS

Susidarančios buitinės atliekos yra renkamos ir rūšiuojamos vietoje. Susidariusioms buitinėms atliekoms yra numatytas buitinių atliekų kontaineris pastato teritorijoje. Surinktas buitines atliekas išveža atliekų tvarkymo įmonė.

11.6. SKLYPUI NUSTATYTOS APSAUGINĖS AR SANITARINĖS APSAUGOS ZONOS

Žemės sklypas – nesuformuotas.

STATINIO PROJEKTO SP DALIES TECHNINĖS SPECIFIKACIJOS

TECHNINIŲ SPECIFIKACIJŲ ŽINIARAŠTIS

TS-01 BENDRIEJI DUOMENYS.....	1
TS-02 PARENGIAMIEJI DARBAI	1
TS-03 ŽEMĖS DARBŲ ATLIKIMAS IR ŽEMĖS SANKASOS ĮRENGIMAS	2
TS-04 PAGRINDAI.....	3
TS-05 BETONINIAI ELEMENTAI IR DANGOS	4
TS-06 DEKORATYVINĖ VEJA.....	5
TS-08 DARBŲ SAUGA.....	7

TS-01 BENDRIEJI DUOMENYS

Techninio darbo projekto parengtų duomenų sudėtis, sprendinių kiekis, jų detalizacija (teksto, brėžinių) bendru atveju yra pakankami Statytojo sumanymui suprasti ir įvertinti, derinimams ir gauti statybą leidžiantį dokumentą.

Statybos darbai turi būti vykdomi griežtai pagal Projektą, turint gaminių sertifikavimo arba kitus kokybę įrodančius dokumentus.

Projekte numatyti reikalavimai medžiagoms, gaminiams, darbų vykdymui pagal turimus pradinis duomenis. Statybos metu atsiradus nenumatytoms aplinkybėms, šie reikalavimai gali būti patikslinti.

Rangovas bei subrangovai turi būti atestuoti SPSC ir išduoti kvalifikacijos atestatai leidžiantys vykdyti projekte numatytus darbus neypatinguosiuose statiniuose nekilnojamųjų kultūros vertybių teritorijoje.

TS-02 PARENGIAMIEJI DARBAI

- Įrengti įspėjamuosius ženklus apie darbų vykdymą;
- nužymėti dangų vietas, inžinerinių tinklų trasas;
- pašalinti dirvožemį, augmeniją;
- išvežti statybines šiukšles;
- atlikti kitus sklypo sutvarkymui reikalingus paruošiamuosius darbus.

Rangovas iš statybietės turi pašalinti dirvožemį, augmeniją ir atliekas, kad šios medžiagos nepatektų į pylimus. Augmenija, šiukšlės ir kitos atliekos, likusios po valymo darbų, turi būti išvežtos į sąvartyną, kurį nurodo vietinės valdžios institucijos. Grunto sandėliavimo vietas nurodo Rangovas, suderinęs su Statytoju. Pašalintas dirvožemis turi būti sandėliuojamas šiam tikslui skirtose vietose ir vėliau panaudojamas aplinkos tvarkymo darbams.

0	2023 06	Statybos leidimui. Konkursui. Statybai.		
Laida	Išleidimo data	Laidos statusas. Keitimo priežastis (jei taikoma)		
Kval. Pat. Dok. Nr.		UAB „Urbanistikos formatus“ Žirmūnų g. 68A, 09124 Vilnius Tel.: 8 5 230 20 36 El. paštas: info@uformatas.lt	Statinio projekto pavadinimas: DAUGIABUČIO NAMO KAPSŲ G. 10, VILNIUS, ATNAUJINIMO (MODERNIZAVIMO) PAPRASTOJO REMONTO PROJEKTAS	
			Dokumento pavadinimas:	laida
			TECHNINĖS SPECIFIKACIJOS	0
LT	Statytojas: UAB „NAUJININKŲ ŪKIS“ Užsakovas: VŠĮ „ATNAUJINKIME MIESTĄ“	Dokumento žymuo: UF-23006-TDP-SP.TS	lapas	lapų
			1	7

TS-03 ŽEMĖS DARBŲ ATLIKIMAS IR ŽEMĖS SANKASOS ĮRENGIMAS**Paruošiamieji darbai**

Atliekant paruošiamuosius darbus, reikia prisilaikyti Automobilių kelių žemės darbų atlikimo ir žemės sankasos įrengimo taisyklių JT ŽS 17 V skyriaus I skirsnio reikalavimų. Atliekant dirvožemio pašalinimo darbus prisilaikyti Automobilių kelių žemės darbų atlikimo ir žemės sankasos įrengimo taisyklių JT ŽS 17 IX skyriaus reikalavimų.

Iškasos

Iškasos šio projekto apimtyje yra vadinamos kelio konstrukcijos lovių įrengimas, sankasos viršutinės dalies įrengimas.

Iškasų įrengimas turi atitikti Automobilių kelių žemės darbų atlikimo ir žemės sankasos įrengimo taisyklių JT ŽS 17 VII skyriaus I skirsnio reikalavimų.

Gruntai, statybinės medžiagos

Atliekamo iškasų grunto sandėliavimo vietas nurodo Rangovas susiderinęs su Statytoju arba kitais žemės savininkais, atsižvelgiant į iškastos medžiagos kiekį ir žemės sankasos šlaitų pastovumą. Laikiniai šalia, iškasų ir tranšėjų sandėliuojamos medžiagos turi būti apsaugotos nuo įgriuvų. Iškasos ne mažesniu kaip 0,5 m atstumu nuo krašto turi būti aptvertos. Reikalavimai gruntams, statybinėms medžiagoms nurodyti Automobilių kelių žemės darbų atlikimo ir žemės sankasos įrengimo taisyklių JT ŽS 17 VII skyriaus I, II skirsniuose.

Vandens nuleidimas

Siekiant išvengti žalos ir darbų nutraukimo, iškasos turi būti apsaugotos nuo potvynio ir liūčių vandens. Rangovas privalo turėti atitinkamų priemonių atsargą vandeniui iš iškasos dugno nuleisti. Potvynio ir liūčių vanduo iš statybos darbų vietos turi būti nuleistas nedelsiant. Žemės darbai turi būti atliekami taip, kad būtų išvengta vandens susikaupimo darbo vietoje. Vandens nuleidimo darbai turi atitikti Automobilių kelių žemės darbų atlikimo ir žemės sankasos įrengimo taisyklių JT ŽS 17 VIII skyriaus V skirsnio reikalavimus

Įrengimas ir sutankinimas

Pylimai šio projekto apimtyje yra kelio sankasos ruožas, kurio viršus yra dangos projektinis lygis.

Pylimų supylimas (paskleidimas, tankinimas) turi atitikti Automobilių kelių žemės darbų atlikimo ir žemės sankasos įrengimo taisyklių JT ŽS 17 VIII skyriaus II skirsnio reikalavimus.

Natūralieji ir supiltiniai gruntai turi būti sutankinami, kad atitiktų 1 lentelės reikalavimus.

1 lentelė. Reikalavimai žemės sankasai

Eil. Nr.	Žemės sankasos dalis	Gruntų grupės	DPr, %	na, %
1.	Viršutinė dalis iki 1,0 m gylio pylimuose ir 0,5 m gylio iškasose	ŽG, ŽP, ŽB, SB, SG, SP ŽD, ŽM, SD, SM	100	
2.	Apatinė pylimo dalis nuo 1,0 m gylio iki pylimo pado	ŽG, ŽP, ŽB SB, SG, SP ŽD, ŽM, SD, SM	98	
3.	Viršutinė dalis iki pylimo pado pylimuose ir 0,5 m gylio iškasose	ŽDo, ŽMo, SDo, SMo, D*), M*), OK3)	97,0	124)

^{*)} Žymenys D ir M žymi DL, DV, DR ir ML, MV, MR grupių gruntuos pagal LST 1331

¹⁾ Mažiausias kvantilis yra mažiausias leistinas kvantilis, už kurį mažesnės charakteristikos (pavyzdžiui, sutankinimo rodiklio) vertės leidžiamos tik neviršijant nurodytos pasiskirstymo proporcijos (žr. LST ISO 3534-1). Vertinimas reikalauja tam tikro matematinio pagrindimo, kuris neišdėstomas šiose taisyklėse ir kuris surandamas specialioje literatūroje.

²⁾ Didžiausias kvantilis yra didžiausias leistinas kvantilis, už kurį didesnės charakteristikos (pavyzdžiui, oro porų kiekis) vertės leidžiamos tik neviršijant nurodytos pasiskirstymo proporcijos (žr. LST ISO 3534-1). Vertinimas reikalauja tam tikro matematinio pagrindimo, kuris neišdėstomas šiose taisyklėse ir kuris surandamas specialioje literatūroje.

³⁾ Leidžiama naudoti tik vietiniams keliams ir atlikus tinkamumo bandymus.

⁴⁾ Kai gruntai nėra sustiprinti arba nėra atliktas kvalifikuotas pagerinimas, tankinant vandeniui jautrius įvairiagrūdžius ir smulkiagrūdžius gruntuos, rekomenduojama oro porų kiekio 10 % didžiausiam kvantiliui taikyti 8 % reikalavimą.

Reikalavimai žemės sankasos viršui nurodyti Automobilių kelių žemės darbų atlikimo ir žemės sankasos įrengimo taisyklių JT ŽS 17 VIII skyriaus III skirsnio reikalavimus.

Iškasos dugno apsauga

Technologinio transporto eismo ar klimato poveikio pažeistas iškasos dugnas, prieš rengiant pagrindo sluoksnius, turi būti išvalytas, išlygintas ir sutankintas. Lietingu laikotarpiu iškasos rengimo darbus rangovas turi atlikti su ypatingu dėmesiu. Iškasos dugnas turi būti įrengtas ir išlygintas pagal projektinius nuolydžius.

Deformacijos modulio tikrinimas žemės sankasos viršuje

Reikalavimai deformacijos moduliiui nurodyti Automobilių kelių žemės darbų atlikimo ir žemės sankasos įrengimo taisyklių JT ŽS 17 VIII skyriaus IV skirsnio reikalavimus.

Darbai žiemą

Reikalavimai žemės sankasos įrengimui žiemos metu išdėstyti Automobilių kelių žemės darbų atlikimo ir žemės sankasos įrengimo taisyklių JT ŽS 17 VIII skyriaus VIII skirsnio reikalavimus skirsnyje.

Darbų kontrolė ir priėmimas

Darbų kontrolė ir bandymai turi atitikti Automobilių kelių žemės darbų atlikimo ir žemės sankasos įrengimo taisyklių JT ŽS 17 XVIII skyriaus reikalavimus.

Darbų priėmimas

Priimant atliktus žemės sankasos įrengimo darbus, reikia prisilaikyti Automobilių kelių žemės darbų atlikimo ir žemės sankasos įrengimo taisyklių JT ŽS 17 V skyriaus V skirsnio reikalavimų.

TS-04 PAGRINDAI

Pagrindai rengiami ant ne mažesnio kaip $Ev_2 > 45$ Mpa (važiuojamajai daliai), $Ev_2 > 30$ Mpa (šaligatviui) žemės sankasos viršaus deformacijos modulio.

Apsauginis šalčiui atsparus sluoksnis (AŠAS)

Apsauginis šalčiui atsparaus sluoksnio mišinio sudėtis turi atitikti TRA SBR 19 Automobilių kelių nesurištųjų mišinių ir gruntų, naudojamų sluoksniams be rišiklių, techninių reikalavimų aprašo reikalavimus. Apsauginiam šalčiui atspariam sluoksniui įrengti rekomenduojama naudoti mišinius kuriuos sutankinus būtų pasiektas deformacijos modulis $Ev_2 > 120$ MPa.

Apsauginis šalčiui atsparaus sluoksnio mišiniui gali būti naudojami:

- birieji mišiniai: 0/2, 0/4, 0/8, 0/11, 0/16, 0/22, 0/32, 0/45, 0/56 ir 0/63;
- gruntai pagal LST 1331:2002: ŽB, ŽG, ŽP, SB, SG ir SP.
- žvyro pagrindo sluoksniams rengti naudojami žvyro mišiniai 0/32

Įrengiant sustiprintą dangą, sutankinus apsauginį šalčiui atsparaus sluoksnį turi būti pasiektas deformacijos modulis $Ev_2 > 120$ Mpa.

Pagrindo sluoksnio aukščiai nuo projektinių neturi nukrypti, skersiniai nuolydžiai nuo projektinių neturi nukrypti daugiau kaip 0.5%. Matuojant pagrindo lygumą plyšys po 4 m linijoje neturi būti didesnis kaip 20 mm, o plotis nukrypti nuo projektinių daugiau kaip 10 cm

Skaldos pagrindo sluoksnis (SPS)

SPS gali būti naudojami 0/45, 0/56 nesurištieji mišiniai.

Sutankinus pagrindą turi būti pasiektas deformacijos modulis $Ev_2 > 100$ Mpa (šaligatvyje). Mišinio sudėtis turi atitikti TRA SBR 19 Automobilių kelių nesurištųjų mišinių ir gruntų, naudojamų sluoksniams be rišiklių, techninių reikalavimų aprašo reikalavimus. SPS pagrindo sluoksnio sutankinimo rodiklis Dpr turi būti ne mažesnis kaip 103%. Pagrindo sluoksnio aukščiai nuo projektinių neturi nukrypti, skersiniai nuolydžiai nuo projektinių neturi nukrypti daugiau kaip 0.5%.

Matuojant pagrindo lygumą plyšys po 4 m liniuote neturi būti didesnis kaip 20 mm, o plotis nukrypti nuo projektinių daugiau kaip 10 cm.

TS-05 BETONINIAI ELEMENTAI IR DANGOS

Šiame skyriuje išdėstyti reikalavimai betoninių bortų, betoninių trinkelėlių medžiagų, darbų ir darbų kontrolės reikalavimai.

Medžiagos

Betoniniai bortai turi atitikti LST EN 1338:2003 arba kito lygiavėčio standarto reikalavimus. Betoninės trinkelės turi atitikti LST EN 1338:2003 arba kito lygiavėčio standarto reikalavimus. Trinkelėlių betono stiprio klasė ne mažesnė kaip C30/37. Trinkelėlių atsparumas atmosferos poveikiui pagal standarto LST EN 1338 5.3.2 punkto 4.2 lentelę. Atsparumas atmosferos poveikiui turi atitikti 2 lentelės reikalavimus.

2 lentelė. Betoninių trinkelėlių atsparumas šaldymui ir atšildymui, naudojant druskas nuo apledėjimo

Klasė	Ženklimas	Masės nuostolis po atsparumo šaldymui ir atšildymui bandymo kg/m^2
3	D	vidurkio vertė $\leq 1,0$, be jokios pavienės vertės $> 1,5$

Atsparumas dilinimui (dylamasis atsparumas) pagal standarto LST EN 1338 5.3.4 punkto 3 lentelę. Atsparumas dilinimui turi atitikti 4 lentelės reikalavimus.

3 lentelė. Betoninių trinkelėlių atsparumas dilinimui

Klasė	Ženklimas	Reikalavimai. Išmatuota pagal bandymo metodą, aprašytą standarto LST EN 1338 G priede	Reikalavimai. Alternatyviai išmatuota pagal bandymo metodą, aprašytą standarto LST EN 1338 H priede
4	I	$\leq 20 \text{ mm}$	$\leq 18000 \text{ mm}^3/5000 \text{ mm}$

Kai betono trinkelėlių pagrindai rengiami iš nesurištųjų mišinių, tai jos klojamos ant pasluoksnio iš granito (dolomito) smulkiosios mineralinės medžiagos 0/5 (granito (dolomito) atsijų 0/5). Tarpai tarp trinkelėlių užpildomi ta pačia medžiaga. Betono bortai turi atitikti standarto LST EN 1340 reikalavimus. Kelio bortų betono klasė ne mažesnė kaip C30/37, atsparumo šalčiui markė ne mažesnė kaip F200, vandens įgeriamumas ne didesnis kaip 6 proc., dilumas ne didesnis kaip 0,70–0,90 g/cm^2 . Kelio bortai rengiami ant betono C16/20 klasės pagrindo. Vejos bortelių betono klasė ne mažesnė kaip C25/30, betono pagrindo klasė C16/20.

Kelio ir vejos bortų įrengimas

Kelio ir vejos bortai įrengiami ant ne mažesnės kaip C16/20 betono klasės pagrindo. Prieš rengiant kelio bortus turi būti tinkamai paruoštas skaldos pagrindas. Tuomet ant skaldos pagrindo išpylus nurodytą kiekį betono pagrindo statomas betoninis kelio bortas rankiniu arba mechanizuotu būdu. Betoniniai kelio bortai turi būti klojami projektiniame lygyje prieš tai nužymėjus kuoleliais ir virve.

Įrengiami: GB1 tipo $0,30 \times 0,15 \times 1,00 \text{ m}$, GB2 tipo $0,30-0,22 \times 0,15 \times 1,00 \text{ m}$, GB3 tipo $0,22 \times 0,15 \times 1,00 \text{ m}$ kelio bortai ir $0,08 \times 0,20 \times 1,00 \text{ m}$ vejos bortai ant C16/20 klasės betono pagrindo.

Vejos bortelių betono klasė ne mažesnė kaip C25/30, betono pagrindo klasė C16/20.

Trinkelėlių dangos įrengimas

Betono trinkelėlių pagrindai rengiami iš nesurištųjų mineralinių mišinių ir jos klojamos ant posluoksnio iš smulkiosios mineralinės medžiagos 0/5 (granito ar dolomito atsijų). Tarpai tarp trinkelėlių užpildomi taip pat šia medžiaga arba suderinus su Inžinieriumi iš tos pačios rūšies smulkiosios mineralinės medžiagos 0/2. Trinkelės klojamos rankiniu arba mechanizuotu būdu. Trinkelėlių prispaudimui prie gretimai jau paklotų turi būti naudojami guminiai plaktukai. Suklojus trinkelėlių dangą pagal pasirinktą raštą turi būti paskleista užpildomoji medžiaga ir specialiomis šluotomis arba naudojant mechanizmų pagalbą su šluota ir specialia vandens pulpa užpildomi tarpai tarp trinkelėlių. Kai siūlės pakankamai prisipildžiusios užpildomosios medžiagos turi būti panaudoti tankinimo prietaisai su gumos antdėkle ant vibro pado trinkelėlių dangos prispaudimui ir įtvirtinimui į posluoksnį.

Bandymai ir darbų priėmimas. Kokybė ir kontroliniai tyrimai

Visi betoniniai elementai turi būti nauji ir turėti medžiagų kokybės ir gamybos pažymėjimus. Sandėliuojant turi būti išvengta atskirų elementų deformacijų, pažaidos. Trinkelių dangos lygio nuokrypis nuo projekcinio neturi būti didesnis kaip 2,0 cm, o paviršiaus nelygumai 4,0 m ilgio ruože – ne didesni kaip 1,0 cm.

Klojant trinkelės vadovautis :

- Automobilių kelių trinkelės, plokščių ir kitų medžiagų techninių reikalavimų aprašas TRA TRINKELĖS 14;
- Automobilių kelių dangos konstrukcijos iš trinkelės ir plokščių įrengimo taisyklės JT TRINKELĖS 14;
- Automobilių kelių dangos konstrukcijos iš trinkelės ir plokščių įrengimo metodiniai nurodymai MN TRINKELĖS 14.

TS-06 DEKORATYVINĖ VEJA**Augalinio grunto sluoksnio paruošimas**

Nauja veja įrengiama šalia naujai įrengiamų dangų, kai jų įrengimo metu iš esmės pažeidžiamas buvusios vejos stovis.

Vejų įrengimui augalinio grunto sluoksnis suprojektuotas 15 cm storio, įrengiamas iš nuimto augalinio grunto, atitinkamai paruošto ir sumaišyto su naujai atvežtu augaliniu gruntu (90% + 10%). Mišinio savybės turi tenkinti geras sąlygas žolei augti, pasižymėti geromis filtracinėmis savybėmis – paviršiniam vandeniui susigerti ir turi būti pakankamai sutankintas apkrovai žmonių miniai atlaikyti. Virš jo įrengiamas palaikantis žolę sutankintas juodžemio sluoksnis. Minėtų sluoksnių sudėtis parenkama prieš įrengiant dangą pagal naudojamų medžiagų savybes, žolės rūšį ir sąlygas jai augti. Apibendrinus įrengto bandomojo ruožo rodiklius, patvirtinami techniniai rodikliai šio sluoksnio įrengimui.

Pagal projektinius duomenis užvažiuoti mechaniniam transportui visame pievos plote neleidžiama. Esant būtinybei užvažiuoti aptarnaujančiam transportui, atskirai turi būti įrengti sustiprintos dangos ruožai.

Sėklos

Vejose sėjos norma – 30-40 g/m². Sėjami tokie žolių mišiniai:

Žolių mišinys pievom:

- 45 % Nendrinių eraičių;
- 25 % Daugiamečių svidrių;
- 20 % Raudonųjų ilgašakniastiebinų eraičių;
- 10 % Pievinių miglių.

Arba

- 45% daugiametės svidrės;
- 25% raudonieji eraičiai šakniastiebiniai (Maxima 1/ GONDOLIN);
- 25% raudonieji eraičiai šakniastiebiniai (Gandolin);
- 5% pievinės miglės.

Švarumas ne mažesnis kaip 90% ir daigumas ne mažesnis kaip 90%. Sėklos turi atitikti Europos sąjungos sertifikuotus normatyvų keliamus reikalavimus.

Vejos įrengimo ir priežiūros reikalavimai

Bet kokie vejų įrengimo darbai pradedami nuo šiukšlių pašalinimo. Ypatingą dėmesį reikia atkreipti į vietas, kur į dirvožemį galėjo patekti cementas arba kitokie chemikalai. Tą dirvožemį patartina visiškai pašalinti. Dirvožemio sudėtis, kokybė ir derlingumas – esminiai faktoriai, lemiantys vejos būklę ir ilgaamžiškumą. Dirvožemį išdirbti reikia iki 25 cm gylio. Jeigu veją rengti planuojame pavasarį, tai dirvožemį pasiruošti reikėtų rudenį. Jeigu veją rengsime rudenį, pasiruošti vertėtų pavasarį, o 10-12 d. prieš sėjant papildomai išdirbti iki 15 cm. gylio. Kitas būdas – tai paruošto mišinio atvežimas į sklypą. Tuo atveju jau paruoštas mišinys atvežamas ir tolygiai paskleidžiamas po visą teritoriją.

Paruošus dirvožemį, paskleidžiamos organinės trąšos (kraujamiečiai ir kaulamiečiai). Tuomet galima pradėti sėjimą. Sėjant svarbiausia užtikrinti, kad sėkla tolygiai būtų paskleista po visą plotą. Neliktų plikų plotų. Tai galima pasiekti labai kruopščiai beriant sėklas rankomis, arba sėti

specialiomis mašinomis. Be to patartina visą sėklos normą padalinti į dvi dalis ir sėti per du kartus, vieną kartą išilgai, kitą skersai užsėjamo ploto. Pasėjus sėklą, mulčiuotame visą užsėtą plotą paruoštu mišiniu iš komposto, dirvožemio ir smėlio. Užsėtas plotas suvoluojamas sunkiu volu ir gausiai laistomas. Laistyti reikia smulkiais lašais, stengiantis kad dirvožemis nebūtų išplautas. Pirmųjų daigų galime laukti jau po 2-3 savaičių.

Vejos priežiūra. Laistymas. Pjovimas

Laistyti reikia atsižvelgiant į gamtines sąlygas. Pirmas vandens trūkumo požymis – vejų standumo praradimas. Dažni ir trumpalaikiai laistymai yra mažai efektyvūs. Laistant vanduo turi prasiskverbti į dirvožemį iki 20 cm. Per parą 1 m² vejų turėtų gauti priklausomai nuo oro temperatūros nuo 3 iki 8 litrų vandens. Laistyti reikėtų ryte arba vakare, kai vandens nugaravimas nuo dirvos paviršiaus minimalus.

Labai svarbu, kad vejoje vanduo būtų tolygiai pasiskirstęs, nes tai įtakoja sėklų sudygimo tolygumą. Drėgmė 30–40 milimetrų sluoksnyje užtikrina gilesnį vejų šaknijimąsi. Pavasarį dirvoje drėgmės paprastai užtenka, tačiau vėliau, esant sausrui, vertėtų vėją palaistyti.

Pjovimas. Pirmasis vejų pjovimas. Pirmą kartą pjaunant vėją paliekamas 6–8 cm aukštis. Vėliau pjaunant žolės aukštis mažinamas iki idealaus 3–4 cm lygio. Toks nuoseklumas svarbus todėl, kad jauniems augalams pjovimas yra didelis stresas. Jį sušvelninamas, jei pirmą sykį paliekama aukštesnė veja.

Reguliarus pjovimas palaiko vėją tvarkingą, padeda kovoti su piktžolėmis, stimuliuoja šaknų sistemos tvirtėjimą. Pjaunant žolę nepatartina ją trumpinti daugiau kaip viena trečiąja jos aukščio. Pirmą pavasarinį pjovimą atliekame, kai žolės aukštis pasiekia 8-10 cm. Aktyvios vegetacijos periodu veja pjaunama ne rečiau kaip kartą per savaitę. Būtina stebėti, kad pjovimo mašinos peiliai būtų aštrūs. Nupjauta žolė nuo vejų turi būti šalinama.

Tręšimas

Tikslų medžiagų poreikį galima nustatyti tik atlikus dirvožemio tyrimus, tačiau apytikrės tręšimo normos galėtų būti tokios. Pavasarį nutirpus sniegui, įterpiama azoto 5 g/m². Po pirmo pjovimo įterpiama 10 g/m² azoto, 3 g/m² fosforo ir 5 g/m² kalio. Antroje birželio pusėje įterpiama 10 g/m² azoto, 2,5 g/m² fosforo ir 5 g/m² kalio. Rugsėjo pradžioje įterpiama 3 g/m² fosforo ir 5 g/m² kalio. Tręšiant žolė turi būti sausa, o dirva drėgna. Tręšti geriausia prieš liūtį arba laistymą, tam kad trąšos išsirtų.

Rekuperuojamos vejų įrengimo aprašas. Priežiūra. Aeracija

Esamą plotą nušienauti, sugrębti nuo paviršiaus nušienautą žolę, išrinkti šiukšles, statybines atliekas, stambesnius akmenis ir juos pašalinti. Plotas frezuojamas 10-15 cm gylyje, stebint, kad nebūtų pažeidžiamos augančių medžių šaknys. Medžių šaknų apsaugai, rekomenduojama žemės purenimui naudoti „oro kastuvą“. Ant išfrezuoto ploto užvežamas augalinis gruntas ir tolygiai paskleidžiamas per visą teritoriją. Paskleistas gruntas dar kartą frezuojamas, lyginamas, voluojamas. Tręšiama organinėmis trąšomis. Sėjamas pasirinktas mišinys 0,03-0,04 kg/m², įterpiama, mulčiuojama ir privoluojama.

Kiti vejų priežiūros darbai

Vejų šukavimas atliekamas pavasarį grėbliu arba specialiomis metalinėmis šukomis. Tokiu būdu iš vejų pašalinamos šiukšlės, negyva pernykštė žolė, susidariusi „velėna“. Vertikalus vejų pjaustymas, atliekamas specialiomis mašinomis 5-10 cm gyliu. Mulčiavimas atliekamas rudenį. Jo tikslas, užpildyti atsiradusius smulkius nelygumus. Mišinys mulčiavimui paprastai ruošiamas iš smėlio, derlingo dirvožemio ir organinių trąšų. Mišinys turi būti sausas ir birus. Jie turi būti gerai išmaišyti ir susmulkinti. Aeracija – gilus velėnos subadydas.

Vejų aeracija. Suplūktoje žemėje augalams sunku augti, vanduo sunkiai įsigeria į gruntą, todėl šaknys auga prasčiau. Dėl susidariusio vandens pertekliaus dirvoje ima trūkti deguonies, o tai augalams taip pat ne į naudą. Suplūktą dirvą reikia išpurenti. Tai daroma naudojant specialius aeratorius su akėtvirbaliais. Tokie aeratoriai dirvoje įspaudžia maždaug 7,5 cm gylio cilindro formos skylutes. Į paviršių iškelti augalų likučiai surenkami arba paliekami vejoje. Maždaug per savaitę šie likučiai suyra ir užpildo skylutes. Išpurenus dirvą, šaknys geriau auga, padidėja laidumas vandeniui, žolė tampa atsparesnė sausrui (nes šaknys prasiskverbia giliau). Veiksmingesnis tampa trąšų poveikis. Žymiai pagerėja sąlygos žolei augti. Giliai aeruoti galima tik tada, kai žolė yra gražiai suvešėjusi. Nepatartina aeruoti sausuoju metų laiku arba esant nepalankioms oro sąlygoms.

TS-07 DARBŲ SAUGA

Visais darbo saugos klausimais būtina vadovautis „Darboviečių įrengimo statybvietėse nuostatomis“ Nr. A1-22/D1-34; DT 5-00 „Saugos ir sveikatos taisyklės statyboje“; STR 1.07.02:2005 „Žemės darbai“ bei kitais veikiančiais darbo saugos dokumentais.

Prieš pradėdant vykdyti darbus, darbininkai turi būti supažindinti su technologijos projekto reikalavimais, pravedamas instruktažas, darbininkai aprūpinami darbiniais rūbais, avalyne, šalmais, apsauginiais diržais ir kita būtina įranga. darbams būtina išduoti paskyrą-leidimą.

Esamų požeminių komunikacijų zonoje žemės darbus vykdyti galima tik gavus organizacijų, kurioms priklauso šios komunikacijos raštišką leidimą. Prieš pradėdant kasti gruntą reikia pažymėti žemės paviršiuje požeminių komunikacijų trasas. Šiose vietose žemės darbams privalo vadovauti ir juos prižiūrėti statybos vadovas, o iškasus gruntą prie pat elektros kabelių ir dujotiekių linijų, darbuose turi dalyvauti ir už šias komunikacijas atsakančių organizacijų atstovas. Atkasti elektros kabelius ir dujotiekių linijas leidžiama tik kastuvais, dirbant labai atsargiai.

Radus brėžiniuose nepažymėtų požeminių komunikacijų, negalima kasti žemės, kol nebus gautas iš organizacijos, kuriai priklauso rasta komunikacija, raštiškas leidimas.

Neleidžiama kasti šlapių smėlio, lioso arba piltinių gruntų, nesutvirtinant iškasos sienelių. statybos vadovas privalo nuolat kontroliuoti darbus kasant labai drėgnus ir šlapius gruntuos, nes keičiantis grunto drėgnumui, keičiasi ir grunto natūralaus byrėjimo kampas, todėl iškasos šlaitas gali nuslinkti ir užgriūti iškasoje dirbančius žmones. Statybos vadovas prieš kiekvieną pamainą privalo apžiūrėti iškasą ir nustatyti grunto būseną. Reikalui esant, jis turi imtis priemonių apsaugoti darbininkus nuo galimų nelaimingų atsitikimų darbo metu.

Galimos pavojingų veiksmų zonos turi būti pažymėtos įspėjamaisiais ženklais. Ėjimo į darbo vietą ir darbo vietoje esantys takai įrengiami ne siauresni 0,6 m ir ne žemesni kaip 1,8 m. Takai ir darbo vietos esančios 1,3m ir didesniame aukštyje aptveriamos laikiniais aptvarais. Takuose su didesniu 20° nuolydžiu įrengiamos kopėčios su aptvarais arba trapus. Jei aptvarų nėra, naudojami saugos diržai. Keliai, takai ir darbo vietos, kur vyksta montavimo - demontavimo darbai, apšviečiamos ne mažiau kaip 30 lx, neužgriozdinti, nuolat valomi. nulipimui į tranšėjas, daubas ir išlipimui iš jų būtina įrengti lipynes su turėklais.

Statinio konstrukcijų ardymo-demontavimo vietos turi būti atitvertos signaliniu aptvėrimu ne mažiau 5 m nutolusiu nuo ardomų konstruktyvų kraštinių ribų.

Prie demontavimo darbų naudojant elektrinius įrankius (grąžtus, pjūklus ir t.t.), jie turi būti techniškai tvarkingi. Elektriniai įrankiai turi būti apsaugoti iš išorės taip, kad į juos nepatektų kiti kūnai, vanduo, kad žmogus neprisiliestų prie tų dalių, kuriomis teka elektros srovė. Įrankiai klase turi atitikti jų naudojimo sąlygas (lauke, pavojingose ir labai pavojingose patalpose).

Statybos objekte įrengiamos buitinės patalpos, tualetai, prausyklos (pailsėti, pavalgyti, persirengti, nusiprausti ir t.t.)

Buitinėse patalpose sukomplektuojama pirmosios medicinos pagalbos vaistinė. Objekte turi būti pirminės gaisro gesinimo priemonės, sukomplektuotos pagal galiojančias normas.


STATINIO PROJEKTO SP DALIES SĄNAUDŲ KIEKIŲ ŽINIARAŠTIS

Pozicija, eil. nr.	Pavadinimas ir techninės charakteristikos	Tech. spec. žymuo	Mato vnt	Kiekis	Pastabos
1	2	3	4	5	6
1.	ARDYMO DARBAI				
1.1.	Betoninės įėjimo aikštelės ardymas		m³	0,45	
1.2.	Betoninės nuogrindos aplik pastatų ardymas		m²	76	t=0,1 m
1.3.	Statybinių šiukšlių išvežimas		t	~3	
2.	GERBŪVIO DARBAI				
	Trinkelų dangos įrengimas / atstatymas ties įėjimu				
2.1.	34 cm storio apsauginio šalčiui atsparaus sluoksnio iš nesurištojo mišinio įrengimas (AŠAS)	TS-19	m²	4	
	15 cm storio sklados pagrindo sluoksnis 0/45 (SPS)	TS-19	m²	4	
	3 cm storio sauso smėlio cemento pasluoksnio įrengimas		m²	4	
	8 cm storio betono trinkelų 20.10.08 dangos įrengimas	TS-20	m²	4	
	Nuogrindos atstatymas				
2.2.	30 cm storio žvyro smėlio pagrindo sluoksnis	TS-19	m²	35	
	3 cm storio sauso smėlio cemento pasluoksnio įrengimas		m²	35	
	8 cm storio betono trinkelų 20.10.06 dangos įrengimas	TS-20	m²	35	
2.3.	Betoninių vejos bordiūrų 100.20.08 įrengimas ant betono pagrindo įrengimas	TS-20	m	74	
2.4.	Betoniniai vandens nuvedimo latakai	TS-20	m	3,6	
2.5.	Vejos atstatymo darbai	TS-21	m²	~400	


PASTABA:

Prieš užsakant medžiagas bei gaminius, jų kiekius ir matmenis tikslinti objekte


0	2023 04	Statybos leidimui, Konkursui, Statybai.		
Laida	Išleidimo data	Laidos statusas, Keitimo priežastis (jei taikoma)		
Kval. Pat. Dok. Nr.	UF	UAB „Urbanistikos formatas“ Žirmūnų g. 68A, 09124 Vilnius Tel.: 8 5 230 20 36 El. paštas: info@uformatas .	Statinio projekto pavadinimas: DAUGIABUČIO NAMO KAPSŲ G. 10, VILNIUS, ATNAUJINIMO (MODERNIZAVIMO) PAPRASTOJO REMONTO PROJEKTAS	
			Dokumento pavadinimas:	laida
			SĄNAUDŲ ŽINIARAŠTIS	0
LT	Statytojas: UAB „NAUJININKŲ UKIS“ Užsakovas: VŠĮ „ATNAUJINKIME MIESTĄ“		Dokumento žymuo:	lapas
			UF-23006-TDP-SP.SŽ	lapų
				1
				1

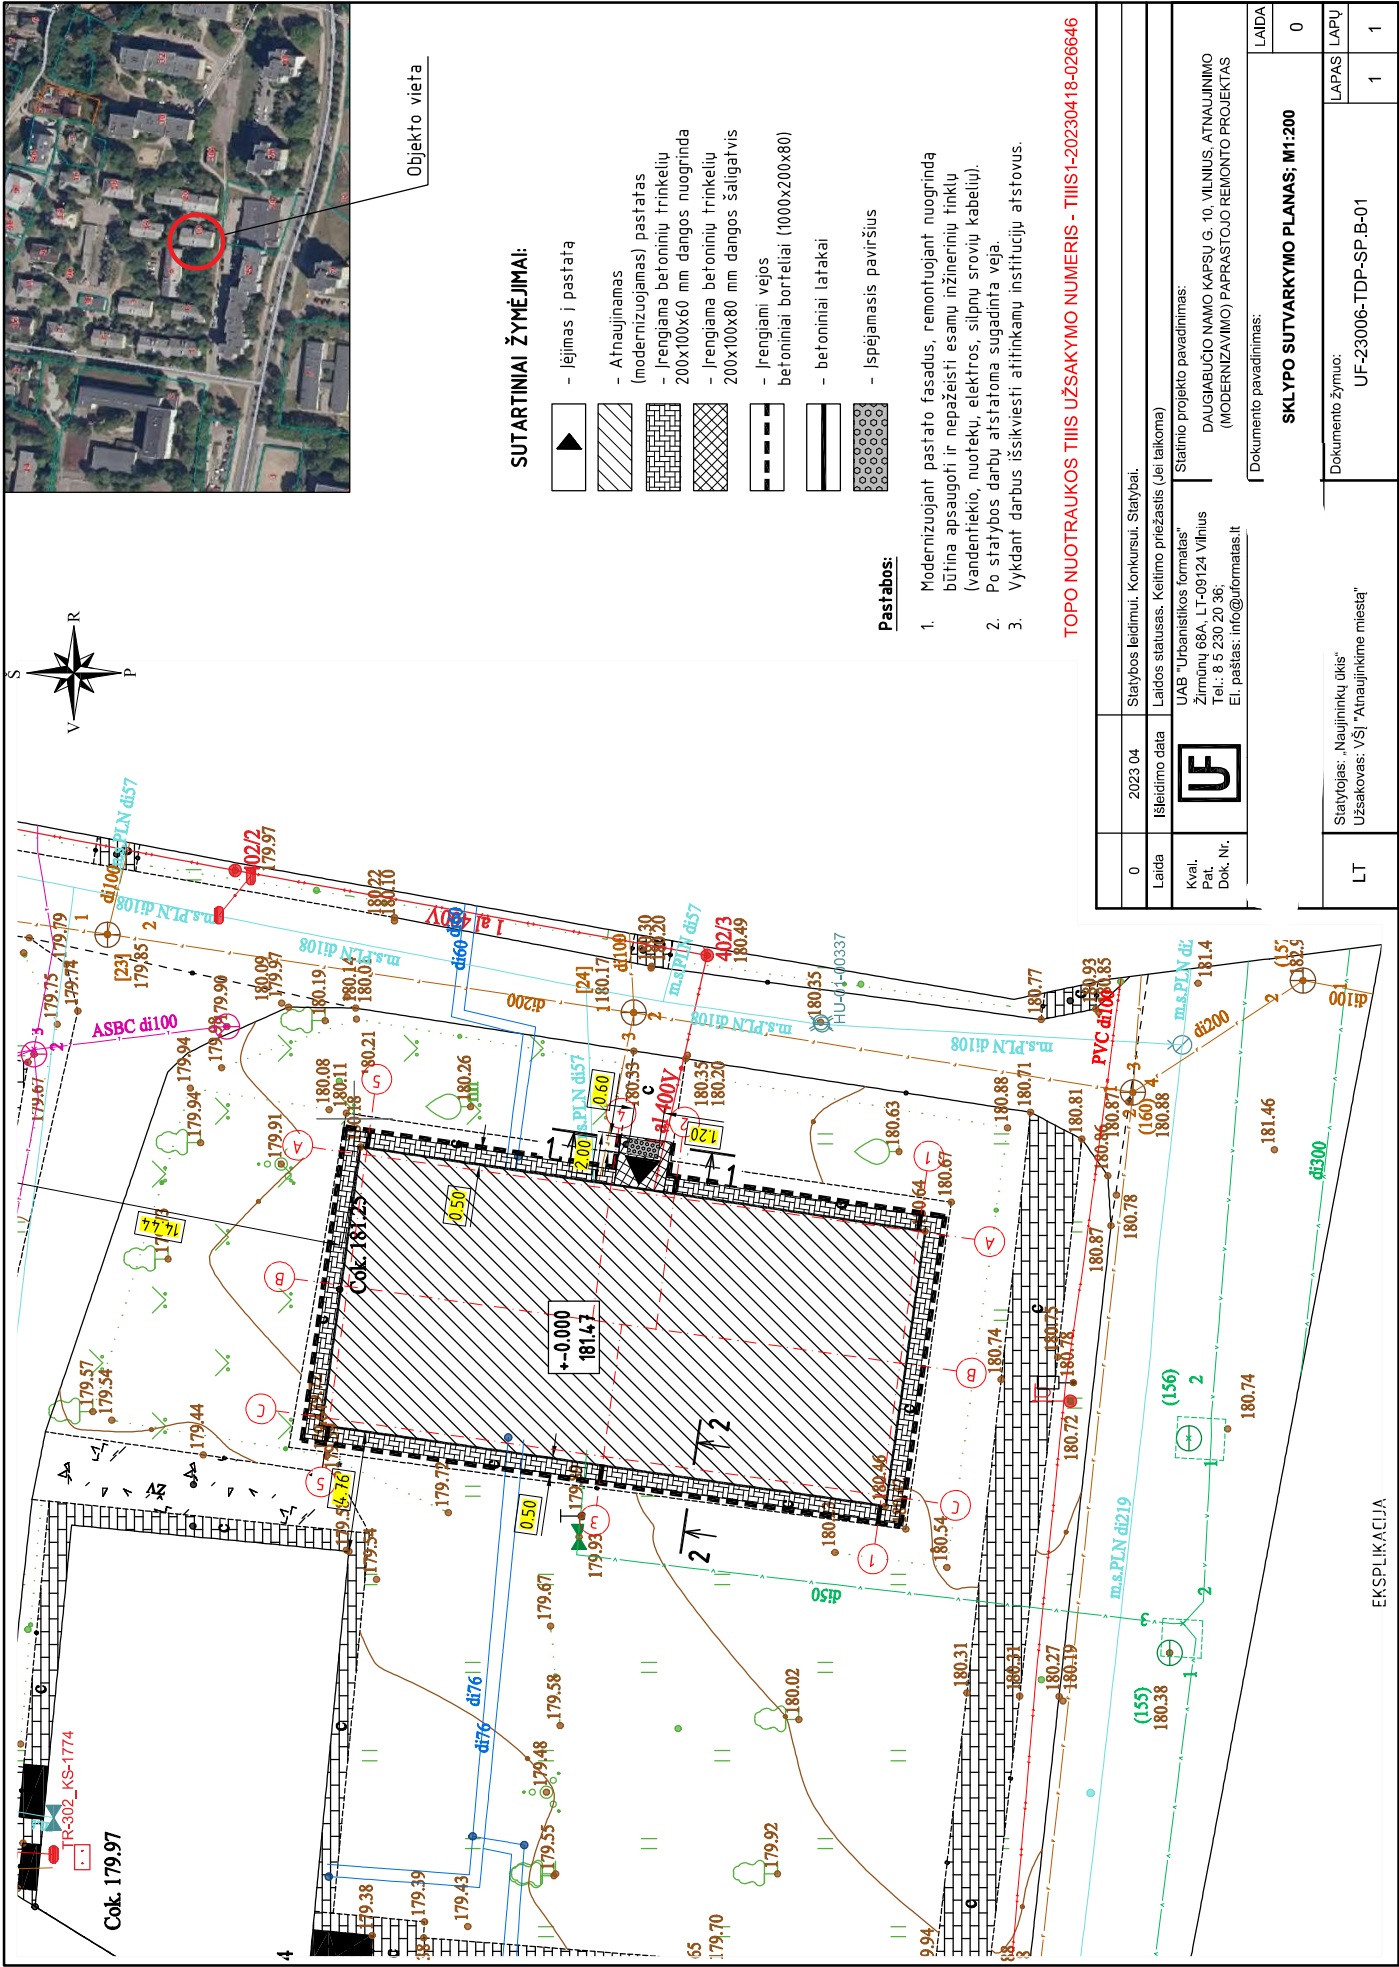


Skersinis pjūvis "1-1"; M1:50

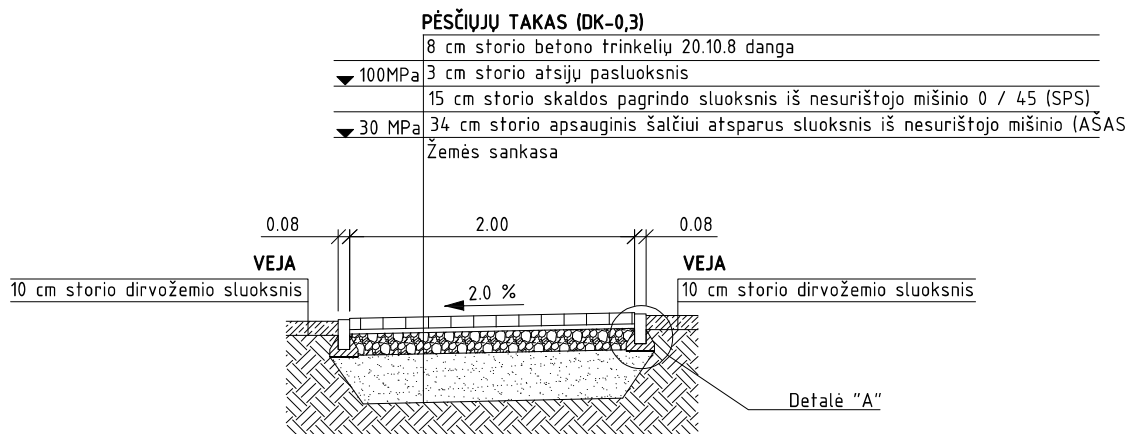

Skersinis pjūvis "2-2"; M1:50

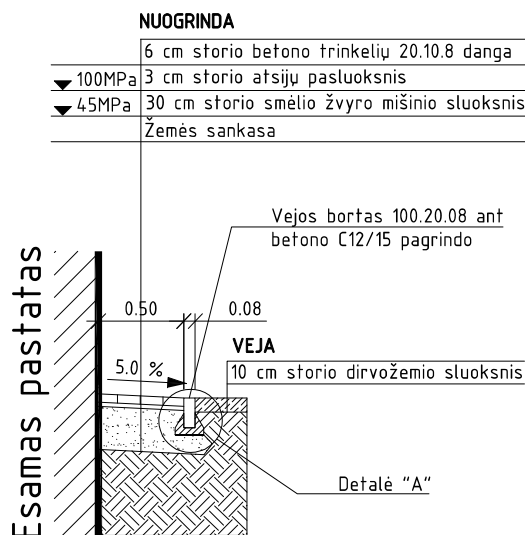


Bortų įrengimo schem M1:25 Detalė "A"

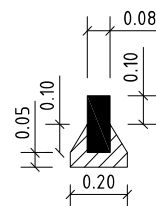

Betoninis vejos bordiūras
100.20.8 ant betoninio pagrindo

0	2023 04	Statybos leidimui. Konkursui. Statybai.
Laida	Išleidimo data	Laidos statusas. Keitimo priežastis (Jei taikoma)
Kval. Pat. Dok. Nr.	 UAB "Urbanistikos formatas" Žirmūnų 68A, LT-09124 Vilnius Tel.: 8 5 230 20 36; El. paštas: info@uformatas.lt	Statinio projekto pavadinimas: DAUGIABUČIO NAMO KAPSŲ G. 10, VILNIUS, ATNAUJINIMO (MODERNIZAVIMO) PAPRASTOJO REMONTO PROJEKTAS
Dokumento pavadinimas:		LAIDA
DANGŲ KONSTRUKCIJŲ PJŪVIAI		0
LT	Statytojas: „Naujininkų ūkis“ Užsakovas: VŠĮ "Atnaujinkime miestą"	Dokumentu žymuo: UF-23006-TDP-SP.B-02
		LAPAS LAPŲ
		1 1

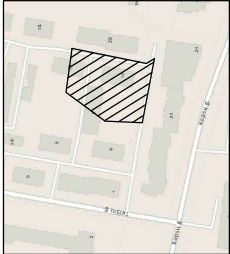

EKSPLIKACIJA

- F — ESAMI BUITINIŲ NUOTEKŲ TINKLAI
- V — ESAMI VANDENTIEKIO TINKLAI
- <—> — ESAMI ELEKTROS TINKLAI
- ESAMI ŠILUMOS TRASOS TINKLAI
- ESAMI DUJOTIEKIO TINKLAI

0	2023	STATYBOMS
LADA	SLIEDIMO DATA	LADOS STATUSAS (KETINŲ PREŽASTIS (JEI TAIKOMA))
PASTATYMO PROJEKTO PAVADINIMAS DAUGIABUČIO NAMO KAPŠŲ G. 10, VILNIUS, ATNAUJINIMO (MODERNIZAVIMO) PAPRASTOJO REMONTO PROJEKTAS	UAB „Urbanistikos formidai“ Žemidžių g. 68A, LT-09124 Vilnius Įmonės kodas: 301509596 Pavadinimas: Urbanistikos formidai mob.: +37068652901	STATYBOS
		STATYBOS
LT	STATYTOJAS UAB „NAUJINIŲ ŪKIS“	DOKUMENTO ŽYMO UF-23006-TDP-SP-B-03
		LADA 0
		LAPA 1