

UAB „Urbanistikos formatas“

Žirmūnų g. 68A, LT-09124 Vilnius
Įmonės kodas 301526586
Tel.: 8 5 2302036
mob.: +37069832901



Statytojas UAB „Verkių Būstas“

Projekto administratorius: VšĮ „Atnaujinkime miestą“

Statinio projekto pavadinimas **DAUGIABUČIO GYVENAMOJO NAMO, DIDLAUKIO G. 34, VILNIUJE, ATNAUJINIMO (MODERNIZAVIMO) PROJEKTAS**

Statinio projekto Nr. **UF-25002-TDP**

Statinio projekto etapas **TECHNINIS DARBO PROJEKTAS**

Statinio kategorija **NEYPATINGASIS STATINYS**

Statybos rūšis **PAPRASTASIS REMONTAS**

Statinio projekto dalis	ELEKTROTECHNIKOS DALIS	Byla (segtuvas)	E
		Bylos(segtuvo) laida	0
		Bylos (segtuvo)	2025-03-

Įmonė	Pareigos	Vardas, pavardė	Kvalifikacijos atestato Nr.	Parašas
UAB „URBANISTIKOS FORMATAS“	Direktorius			
	Statinio projekto vadovas			
	Statinio projekto (SA) dalies vadovas			

STATINIO PROJEKTO E DALIES

BYLOS SUDĖTIES ŽINIARAŠTIS

Dokumento žymuo	Lapų sk.	Laida	Dokumento pavadinimas	Pastabos
			Tekstiniai dokumentai:	
UF-25002-TDP-E.DŽ	1	0	Projekto bylos dokumentų žiniaraštis	
	3		AB ESO techninės sąlygos	
UF-25002-TDP-E.AR	3	0	Aiškinamasis raštas	
	2	0	Žaibosaugos kategorijos skaičiavimai	
UF-25002-TDP-E.TS	17	0	Techninės specifikacijos	
UF-25002-TDP-E.SŽ	3	0	Sąnaudų žiniaraštis	
			Brėžiniai:	
UF-25002-TDP-E-01	1	0	Elektros tinklų skaičiavimo schema	
UF-25002-TDP-E-02	1	0	Rūsio planas su elektros jėgos tinklais M1:100	
UF-25002-TDP-E-03	1	0	Pirmo aukšto planas apšvietimo tinklais M1:100	
UF-25002-TDP-E-04	1	0	Stogo planas su saulės elektrinės ir žaibosaugos tinklais M1:100	
UF-25002-TDP-E-05	1	0	Sklypo planas su įžeminimo tinklais M 1:250	

AIŠKINAMASIS RAŠTAS

Pagrindiniai techniniai rodikliai			
Eilės Nr.	Pavadinimas	Mato vnt.	Kiekis
1.	Elektros tinkle parametrai		
1.1	Tinklo įtampa	V	~230/~400
1.2	Tinklo dažnis	Hz	50
2.	Transformatorių ir transformatorių skaičius, jų galia, įtampa;		0
3.	Fotovoltinės saulės elektrinė	kW	2,2
3.	Metinis iš atsinaujinančių energijos išteklių gautos energijos suvartojimas	kWh	2000

Privalomųjų techninio projekto rengimo dokumentų ir pagrindinių normatyvų statybos techninių dokumentų sąrašas:

Lietuvos respublikos statybos įstatymas (galiojanti suvestinė redakcija 2025-01-01 - 2025-06-30).

Elektros įrenginių įrengimo bendrosios taisyklės, 2012 m. (galiojanti suvestinė redakcija nuo 2023-10-27)

Specialiųjų patalpų ir technologinių procesų elektros įrenginių įrengimo taisyklės, 2013-03-05.

Apšvietimo elektros įrenginių įrengimo taisyklės, 2011-02-03.

Galios elektros įrenginių įrengimo taisyklės, 2012-01-02.

STR 2.01.06:2009 "Statinių apsauga nuo žaibo. išorinė statinių apsauga nuo žaibo"

HN 98:2014 "Natūralus ir dirbtinis darbo vietų apšvietimas. Apšvietos ribinės vertės ir bendrieji matavimo reikalavimai" (galiojanti suvestinė redakcija nuo 2014-11-01)

LST 1516-2015 "Statinio projektas. Bendrieji įforminimo reikalavimai".

LST EN 50575:2015 „Galios, valdymo ir ryšių kabeliai. Bendrosios paskirties statybos darbuose naudojami kabeliai, kuriems keliami reakcijos į ugnį reikalavimai“ (galiojanti suvestinė redakcija nuo 2018-05-25)

STR 2.02.01:2004 Gyvenamieji pastatai, (galiojanti suvestinė redakcija 2024-06-18).

STR 1.04.04:2017 „Statinio projektavimas, projekto ekspertizė“ (galiojanti suvestinė redakcija nuo 2024-11-01)

STR 1.06.01:2016 „Statybos darbai. statinio Statybos priežiūra“ (galiojanti suvestinė redakcija 2024-11-01 – 2025-04-30).

STR 1.05.01:2017 „Statybą leidžiantys dokumentai. statybos užbaigimas. statybos sustabdymas. Savavališkos statybos padarinių šalinimas. Statybos pagal neteisėtai išduotą statybą leidžiantį dokumentą padarinių šalinimas“ (galiojanti suvestinė redakcija 2024-11-08)

Saugos eksploatuojant elektros įrenginius taisyklės (galiojanti suvestinė redakcija nuo 2024-05-25).

Elektros įrenginių bandymų normų ir apimčių aprašas (2023-07-01).

Elektros tinklų apsaugos taisyklės (galiojanti suvestinė redakcija nuo 2022-07-23).

0	2025-03	Statybos leidimui. Konkursui. Statybai.			
Laida	Išleidimo data	Laidos statusas. Keitimo priežastis (jei taikoma)			
Kval. Pat. Dok. Nr.		UAB „Urbanistikos formatas“ Žirmūnų g. 68A, 09124 Vilnius Tel.: 8 5 230 20 36 El. paštas: info@uformatas.lt	Statinio projekto pavadinimas: DAUGIABUČIO GYVENAMOJO NAMO, DIDLAUKIO G. 34, VILNIUJE, ATNAUJINIMO (MODERNIZAVIMO) PROJEKTAS		
			Dokumento pavadinimas:	laida	
			AIŠKINAMASIS RAŠTAS	0	
LT	Statytojas: UAB „Verkių būstas“ Projekto administratorius: VŠĮ "Atnaujinkime miestą"	Dokumento žymuo: UF-25002-TDP-E.AR		lapas	lapų
				1	3

Bendrosios gaisrinės saugos taisyklės (galiojanti suvestinė redakcija 2025-04-01).

Elektrinių ir elektros tinklų eksploatavimo taisyklės (galiojanti suvestinė redakcija 2025-01-01).

Elektros įrenginių rėlinės apsaugos ir automatikos įrengimo taisyklės (galiojanti suvestinė redakcija nuo 2022-05-14).

Skačiuojamųjų elektros apkrovų nustatymo metodika (galiojanti suvestinė redakcija nuo 2022-07-01).

Apšvietimo tinklas

Projekte numatyta perkelti esamus rūšio patalpų šviestuvus ant naujai apšiltintos perdangos, bei sumontuoti naujus šviestuvus įėjimų apšvietimui. Įėjimų apšvietimui suprojektuoti 8W led šviestuvai valdomi nuo judesio ir apšviestumo daviklių. Šviestuvai pajungiami iš esamos įvadinio paskirstymo skydo ĮPS, sumontuojant B6 1F automatinį jungiklį.

Fotovoltinė saulės elektrinė

Šis projektas skirtas fotovoltinės saulės elektrinės ant plokščio pastato stogo įrengimui.

2,2 kW jėgainę sudaro 6 vnt. silicio technologijos fotovoltiniai moduliai, kurių kiekvieno nominali galia ne mažiau 370Wp. Fotovoltiniai moduliai išdėstyti ant pastato stogo, sujungiami Cu 1x6mm² kabeline linija. Moduliai prijungiami prie keitiklio. DC įtampos kabeliai nuo stogo vedami esamoje šachtoje, laiptinėje rūšio lubomis iki esamos el. skydinės. Kabelių nuvedimo vieta tikslinama montavimo metu.

Projektuojamos fotovoltinės saulės elektrinės nuolatinės srovės elektros energijos konvertavimui į kintamos srovės el. energiją numatytas 1vnt. trifazis ne mažiau 3 kW galios keitiklis.

Fotovoltinės saulės elektrinės vieta parenkama ant pastato stogo, modulius orientuojant kiek įmanoma į pietų pusę.

Keitiklis prie esamo skydo ĮPS jungiamas kintamos srovės kabelinė linija Cu 5x2,5mm². Skyde ĮPS sumontuojamas 1 vnt. 3F C 13A automatinis jungiklis. Elektrinės darbo kontrolei, pagamintos ir suvartotos energijos stebėjimui galios keitiklis UTP 4x2x0,5 kabeliu prijungimas prie komutatoriaus palaikančio 4G mobilųjį tinklą.

Visi kabelių praėjimai per sienas, pamatus, grindis turi būti hermetizuojami specialiomis medžiagomis, kurių atsparumas ugniai būtų toks pats, kaip ir kertamų konstrukcijų. Iki 2m aukštyje nuo grindų lygio ir praėjimų per sienas ir grindis vietose kabeliai turi būti apsaugoti vamzdžiais.

Metalinės konstrukcijos įžeminamos. Sumontuotų konstrukcijų įžeminimui naudojamas d6 įžeminimo laidininkas elektros skydinėje prijungiamas prie projektuojamo pastato įžeminimo kontūro. R_ž≤10Ω.

Žaibosauga. Įžeminimas

Daugiabučio namo apsaugos nuo žaibo projektas paruoštas vadovaujantis STR 2.01.06:2009 "Statinių apsauga nuo žaibo. Išorinė statinių apsauga nuo žaibo".

Atlikus stogo modernizavimo darbus stogas turi tenkinti Broof(t1) reikalavimus.

Pagal Lietuvos standarto LST EN 62305-2. Apsauga nuo žaibo. 2 dalis. Rizikos valdymas skaičiavimus šis pastatas priskiriamas IV apsaugos nuo žaibo kategorijai. Todėl, pagal aktyvaus žaibolaidžio saugos zonos skaičiavimus, šio objekto apsaugai nuo žaibo reikalingas vienas aktyvusis aktyvusis žaibolaidis kurio, apsaugos lygis IV (D=60m). Žaibolaidis montuojamas ant 4m aukščio stiebo. Stiebas tvirtinamas ant konstrukcijos skirtos žaibolaidžių tvirtinimui ant plokščio stogo. Konstrukcija galuose statoma ant betoninių pagrindų. Stiebas prie konstrukcijos papildomai tvirtinamas atotampomis su įtempėjais.

Žaibolaidis montuojamas ne žemiau 2m už aukščiausią stogo tašką.

Šis žaibolaidis cinkuotos plieno vielos įžeminimo laidininkais, d8 mm skersmens, sujungiamas su įžemintuvu. Įžemintuvas sudarytas iš cinkuotos plieno juostos 30x3,5 mm, kuri paklota ne mažiau 0,6 m gilyje ir vertikalių įžemiklių, sukaltų į tokį gylį, kad įžemintuvo varža būtų ne daugiau 10 omų. Žaibolaidžiai su įžeminimo laidininkais ir šie laidininkai su cinkuota plieno juosta sujungiami varžtiniais sujungimais. Šie sujungimai turi turėti ne didesnę 0,05 omo kontaktinę varžą. Žemėje sujungimai atliekami metalinėmis cinkuotomis jungtimis, jungtys apdirbamos antikorozine izoliacija.

Žaibosaugos įžeminimo kontūras sujungiamas su elektros įrenginių įžeminimo kontūru. Įvadiniamame skyde montuojamos apsaugos nuo viršįtampių.

Aktyviosios apsaugos nuo žaibo spindulys R_p priklausomai nuo aktyviojo žaibolaidžio aukščio virš pastato- h , šiam statiniui bus randamas pagal šią žaibolaidžio gamintojo pateiktą lentelę:

IV kategorija

Aukštis virš saugomo objekto h , m	2
Tipas	
Aktyvusis žaibolaidis $dT=43\mu s$, R_p (m)	30

Pastabos:

Reikalavimus aktyviojo žaibo ėmikliui nustato gamintojas. Aktyvusis žaibo ėmiklis gali būti naudojamas tik tada, kai jis atitinka Europos Sąjungos direktyvose, normatyviniuose saugos ir paskirties dokumentuose ir kituose teisės aktuose nustatytiems techniniams, saugos ir kokybės reikalavimams.

Skaičiavimai atlikti vadovaujantis konkretaus aktyviojo žaibo ėmiklio instrukcija. Naudojant kitą žaibolaidį būtina atlikti skaičiavimus pagal naudojamo aktyviojo žaibo ėmiklio instrukciją.

INTERNATIONAL
STANDARD

62305-2

DAUGIABUČIO GYVENAMOJO NAMO, DIDLAUKIO G. 34, VILNIUJE,
ATNAUJINIMO (MODERNIZAVIMO) PROJEKTAS**Results for collection areas and frequencies:**

Ad - collection area of direct strikes to the structure	45,239 m ²
Nd - expected annual number of direct strikes to the structure	0.090 flashes/year
Am - collection area of structure influenced by induced overvoltages from indirect strikes	218,818 m ²
Nm - expected annual number of strikes direct to ground or to grounded objects near the structure inducing overvoltages	0.785 flashes/year
Ac1 - collection area of overhead lines from direct strikes	34,164 m ²
NL1 - expected annual number of direct strikes to the overhead line which are potentially dangerous	0.068 flashes/year
AI1 - collection area of overhead lines to indirect strikes	1,000,000 m ²
NI1 - expected annual number of indirect strikes to ground near the overhead line which induce damaging overvoltages	0.400 flashes/year
Ac2 - collection area of underground lines from direct strikes	21,220 m ²
NI2 - expected annual number of strikes direct to the underground lines which are potentially dangerous	0.042 flashes/year
AI2 - collection area of underground lines to indirect strikes	559,017 m ²
NI2 - expected annual number of indirect strikes to ground near the underground line which induce damaging overvoltages	0.224 flashes/year

Type 1 - Loss of Human Life:

RA1 - risk of dangerous touch and step potentials inside and outside the structure from a direct strike to the structure	9.05E-08
RB1 - risk of destruction due to fire, explosion, mechanical, chemical damage from a direct strike to the structure	9.05E-07
RC1 - risk of electrical / electronic equipment failure due to overvoltage from a direct strike to the structure	0.00E+00
RM1 - risk of electrical / electronic equipment failure due to overvoltage from an indirect strike to the structure	0.00E+00
RU1 - risk of dangerous touch and step potentials inside and outside the structure from a direct strike to the service lines	1.25E-08
RV1 - risk of destruction due to fire, explosion, mechanical, chemical damage from a direct strike to the service lines	6.26E-07
RW1 - risk of electrical / electronic equipment failure due to overvoltage from a direct strike to the service lines	0.00E+00
RZ1 - risk of electrical / electronic equipment failure due to overvoltage from an indirect strike to the service lines	0.00E+00

Type 2 - Loss of Essential Public Services:

RB2 - risk of destruction due to fire, explosion, mechanical, chemical damage from a direct strike to the structure	0.00E+00
RC2 - risk of electrical / electronic equipment failure due to overvoltage from a direct strike to the structure	0.00E+00
RM2 - risk of electrical / electronic equipment failure due to overvoltage from an indirect strike to the structure	0.00E+00
RV2 - risk of destruction due to fire, explosion, mechanical, chemical damage from a direct strike to the service lines	0.00E+00
RW2 - risk of electrical / electronic equipment failure due to overvoltage from a direct strike to the service lines	0.00E+00
RZ2 - risk of electrical / electronic equipment failure due to overvoltage from an indirect strike to the service lines	0.00E+00

Type 3 - Loss of Cultural Heritage:

RB3 - risk of destruction due to fire, explosion, mechanical, chemical damage from a direct strike to the structure	0.00E+00
RV3 - risk of destruction due to fire, explosion, mechanical, chemical damage from a direct strike to the service lines	0.00E+00

Type 4 - Economic Loss:

RA4 - risk of dangerous touch and step potentials inside and outside the structure from a direct strike to the structure	0.00E+00
RB4 - risk of destruction due to fire, explosion, mechanical, chemical damage from a direct strike to the structure	1.81E-06
RC4 - risk of electrical / electronic equipment failure due to overvoltage from a direct strike to the structure	9.05E-06
RM4 - risk of electrical / electronic equipment failure due to overvoltage from an indirect strike to the structure	7.85E-05
RU4 - risk of dangerous touch and step potentials inside and outside the structure from a direct strike to the service lines	0.00E+00
RV4 - risk of destruction due to fire, explosion, mechanical, chemical damage from a direct strike to the service lines	1.25E-06
RW4 - risk of electrical / electronic equipment failure due to overvoltage from a direct strike to the service lines	4.17E-05
RZ4 - risk of electrical / electronic equipment failure due to overvoltage from an indirect strike to the service lines	1.90E-04



DAUGIABUČIO GYVENAMOJO NAMO, DIDLAUKIO G. 34, VILNIUJE,
ATNAUJINIMO (MODERNIZAVIMO) PROJEKTAS

Structure's Dimensions:

Length of structure (m): 26
Width of structure (m): 18
Height of roof plane (m)*: 17
Collection area (m2): 45,239 m2

Structure's Attributes:

Risk of physical damage (incl. fire): Low
Structure screening effectiveness: Poor
Internal wiring type: Unscreened

Environmental Influences:

Location factor: Similar in height
Environmental factor: Urban
Number thunderdays: 40 days/year
Annual ground flash density: 4.0 flashes/km2

Protection Measures:

Class of LPS: Class IV
Fire protection provisions: No measures
Surge protection: Service entrances only

Conductive Electric Service Lines:**Power Line:**

Type of service to the structure: Buried cable
Type of external cable: Unscreened
Presence of MV / LV transformer: No Transformer

Other Overhead Services:

Number of conductive services: 3
Type of external cable: Unscreened

Other Underground Services:

Number of conductive services: 4
Type of external cable: Unscreened

Types of Loss:**Type 1 - Loss of Human Life:**

Special hazards to life: Average panic level
Life loss due to fire: Other structures
Life loss due to overvoltages: Not relevant

Type 2 - Loss of Essential Public Services:

Services lost due to fire: No service exist
Services lost due to overvoltages: No service exist

Type 3 - Loss of Cultural Heritage:

Cultural heritage lost due to fire: No heritage value

Type 4 - Economic Loss:

Special hazards to economics: No special hazards
Economic loss due to fire: Other structures
Economic loss due to overvoltage: Other structures
Step/touch potential loss factor: No shock risk
Tolerable risk of economic loss: 1 in 1,000

Calculated Risks:

	Tolerable Risk Rt	Direct Strike Risk Rd	Indirect Strike Risk Ri	Calculated Risk R
Loss of Human Life:	1.00E-05	9.95E-07	6.38E-07	1.63E-06
Loss of Public Services:	1.00E-03	0.00E+00	0.00E+00	0.00E+00
Loss of Cultural Heritage:	1.00E-03	0.00E+00	0.00E+00	0.00E+00
Economic Loss:	1.00E-03	1.09E-05	3.12E-04	3.22E-04

TECHNINĖS SPECIFIKACIJOS

1.1. BENDRIEJI TECHNINIAI REIKALAVIMAI

1.1.1 Bendroji dalis

Šiame ir kituose su projektu susijusiuose dokumentuose tiekimo, instaliavimo bei kitų darbų paskirtis – pagaminti, išbandyti, pristatyti į vietą, sumontuoti, pademonstruoti, perduoti ir išlaikyti nurodytas sistemas užbaigtoje ir visiškai eksploatuojamoje būklėje.

Visi projekte numatyti prietaisai, įrengimai, elektros aparatūra, elektros skydai, kabeliai, montažinės medžiagos ir gaminiai, numatyti įrengti projektuojamame objekte, turi būti sertifikuoti Lietuvos Respublikoje. Jie turi būti montuojami, išbandomi ir suderinami pagal jų gamintojų standartus ir technines sąlygas.

Statybos produktas laikomas tinkamu naudoti, jei jis atitinka darniojo standarto ar Europos techninio liudijimo reikalavimus, o kai tokių specifikacijų nėra, - nacionalinės techninės specifikacijos, pripažintos Europos sąjungoje, reikalavimus. Tokie produktai turi būti paženklinėti „CE“ ženklu.

Siūlydamas įrangą, Rangovas Užsakovo įvertinimui pateikia visų siūlomų medžiagų ir įrangos katalogus, prospektus bei brėžinius. Be to, prieš pradėdant tiekimo darbus, Rangovas turi gauti Užsakovo sutikimą dėl visų neatitikimų ir nukrypimų nuo projekto brėžinių ir specifikacijų.

Visa elektros įranga, pagalbiniai įrengimai ir instaliacinės detalės turi atitikti eksploatavimui elektros energijos sistemoje, kurios charakteristikos yra tokios:

- žema įtampa 400V/230V;
- 3 fazės, TN-S sistema (5-laidė sistema);
- dažnis 50Hz.

Gaunami elektros įrengimai privalo būti patikrinti juos apžiūrint ir nustatant komplektaciją, ar yra specialūs instrumentai, būtini įrenginio montavimui, markiravimui, ar įrengimas atitinka specifikacijas ir technines sąlygas. Pakrovimo, iškrovimo, transportavimo ir montavimo metu negalima pažeisti elektros įrengimų. Jei prietaisai yra plombuoti, juos draudžiama ardyti. Negalima montuoti deformuotų ar kitaip pažeistų elektros įrangos detalių, laidų, kabelių, kol defektai nebus pašalinti nustatyta tvarka. Be to, privaloma patikrinti ar su įrengimais gauta privaloma techninė dokumentacija, surinkimo instrukcijos ir schemos.

Pajungus elektros srovę, Rangovas turi perduoti visą sumontuotą įrangą Užsakovui. Rangovas turi garantuoti, kad visa sistemų įranga ir medžiagos būtų tinkamos ir pakankamai galingos, kad būtų įvykdyti visi joms keliami reikalavimai.

Rangovas turi atsakyti už pagal kontraktą atliktą darbą, pateiktas medžiagas ir įrangą.

Baigiant perdavimo darbus, Rangovas turi pateikti Užsakovui išsamius visų sistemų ir įrangos valdymo, priežiūros instrukcijas lietuvių kalba.

Turi būti atlikti visi elektros įrangos instaliavimui bei elektros paslaugų tiekimui būtini statybiniai darbai.

Elektros įrenginių ir aparatų apsaugos indeksai IP bei atsparumas mechaninei smūginei apkrovai, taipogi jų atsparumas korozijai turi atitikti aplinkos sąlygas bei normų reikalavimus. Elektros įrenginių, aparatų bei laidininkų izoliacijos klasė turi atitikti elektros tinklo įtampą bei aplinkos sąlygas.

Atliekant pastato elektros dalies įrenginių ir tinklų renovaciją būtina užtikrinti darbų saugą vadovaujantis „Saugos eksploatuojant elektros įrenginius taisyklės“. Saugos eksploatuojant elektros

0	2025-03	Statybos leidimui. Konkursui. Statybai.		
Laida	Išleidimo data	Laidos statusas. Keitimo priežastis (jei taikoma)		
Kval. Pat. Dok. Nr.	UF	UAB „Urbanistikos formatas“ Žirmūnų g. 68A, 09124 Vilnius Tel.: 8 5 230 20 36 El. paštas: info@uformatas.lt	Statinio projekto pavadinimas: DAUGIABUČIO GYVENAMOJO NAMO, DIDLAUKIO G. 34, VILNIUJE, ATNAUJINIMO (MODERNIZAVIMO) PROJEKTAS	
			Dokumento pavadinimas: TECHNINĖS SPECIFIKACIJOS	laida 0
LT	Statytojas: UAB „Verkių būstas“ Projekto administratorius: VŠĮ "Atnaujinkime miestą"		Dokumento žymuo: UF-25002-TDP-E.TS	lapas 1 lapų 17

įrenginius taisyklių reikalavimai yra privalomi montavimo bei eksploatavimo darbus atliekantiems asmenims.

1.1.2. Techninių reikalavimų reglamentas

Privalomųjų techninio projekto rengimo dokumentų ir pagrindinių normatyvų statybos techninių dokumentų sąrašas:

Lietuvos respublikos statybos įstatymas (galiojanti suvestinė redakcija 2025-01-01 - 2025-06-30).
 Elektros įrenginių įrengimo bendrosios taisyklės, 2012 m. (galiojanti suvestinė redakcija nuo 2023-10-27)
 Specialiųjų patalpų ir technologinių procesų elektros įrenginių įrengimo taisyklės, 2013-03-05.
 Apšvietimo elektros įrenginių įrengimo taisyklės, 2011-02-03.
 Galios elektros įrenginių įrengimo taisyklės, 2012-01-02.
 STR 2.01.06:2009 "Statinių apsauga nuo žaibo. išorinė statinių apsauga nuo žaibo"
 HN 98:2014 "Natūralus ir dirbtinis darbo vietų apšvietimas. Apšvietos ribinės vertės ir bendrieji matavimo reikalavimai" (galiojanti suvestinė redakcija nuo 2014-11-01)
 LST 1516-2015 "Statinio projektas. Bendrieji įforminimo reikalavimai".
 LST EN 50575:2015 „Galios, valdymo ir ryšių kabeliai. Bendrosios paskirties statybos darbuose naudojami kabeliai, kuriems keliami reakcijos į ugnį reikalavimai“ (galiojanti suvestinė redakcija nuo 2018-05-25)
 STR 2.02.01:2004 Gyvenamieji pastatai, (galiojanti suvestinė redakcija 2024-06-18).
 STR 1.04.04:2017 „Statinio projektavimas, projekto ekspertizė“ (galiojanti suvestinė redakcija nuo 2024-11-01)
 STR 1.06.01:2016 „Statybos darbai. statinio Statybos priežiūra“ (galiojanti suvestinė redakcija 2024-11-01 – 2025-04-30).
 STR 1.05.01:2017 „Statybą leidžiantys dokumentai. statybos užbaigimas. statybos sustabdymas. Savavališkos statybos padarinių šalinimas. Statybos pagal neteisėtai išduotą statybą leidžiantį dokumentą padarinių šalinimas“ (galiojanti suvestinė redakcija 2024-11-08)
 Saugos eksploatuojant elektros įrenginius taisyklės (galiojanti suvestinė redakcija nuo 2024-05-25).
 Elektros įrenginių bandymų normų ir apimčių aprašas (2023-07-01).
 Elektros tinklų apsaugos taisyklės (galiojanti suvestinė redakcija nuo 2022-07-23).
 Bendrosios gaisrinės saugos taisyklės (galiojanti suvestinė redakcija 2025-04-01).
 Elektrinių ir elektros tinklų eksploatavimo taisyklės (galiojanti suvestinė redakcija 2025-01-01).
 Elektros įrenginių rėlinės apsaugos ir automatikos įrengimo taisyklės (galiojanti suvestinė redakcija nuo 2022-05-14).
 Skaičiuojamųjų elektros apkrovų nustatymo metodika (galiojanti suvestinė redakcija nuo 2022-07-01).

Kiti standartai:

Elektros įrangos specifikacijose turi būti taikomi kiti žemiau išvardinti standartai:

IEC (International Electrotechnical Commission Publications).

SS (Swedish Standards).

DIN (Deutsches Institut für Normung Standards).

VDE (Verband Deutscher Elektrotechniker Publ).

EIT reikalavimai yra viršesni nei visi kiti čia pateikti standartai

Papildomai prie pateikiamų standartų ir saugumo normų šios specifikacijos kartu su taikytinomis projektinėmis specifikacijomis turi apspręsti elektrinės įrangos projektavimą, gamybą, tiekimą bei derinimą.

Naudojamos medžiagos turi atitikti bet kurios inspekcinės institucijos bandymų programos ir atestavimo reikalavimus, laikantis Tarptautinės komisijos elektros įrangos taisyklių atestavimu (CEE) paskelbtų taisyklių, su sąlyga, kad jos neprieštarauja įstatymams, kuriais vadovaujasi konkurso sąlygos.

Kai techninėse specifikacijose reikalaujama, kad medžiagos atitikimas, statyba ir kt. būtų geresnės kokybės nei reikalauja taisyklės ir normos, tuomet reikia laikytis „Techninių specifikacijų“ reikalavimų.

1.1.3. Sąlygos statybos aikštelėje

1.1.3.1. Klimatinės sąlygos

Lauke	Maksimum	Minimum
1. Temperatūra	+35°C	-35°C
2. Santykinė drėgmė	80%	
3. Altitudė	100m virš jūros lygio	

Patalpose	Maksimum	Minimum
1. Elektros patalpos	+30°C	+5°C
2. Valdymo patalpa	+25°C	+18°C
3. Santykinė drėgmė	60% prie +25°C	

1.1.3.2. Mechaninė apsauga

Visos metalinės dalys turi būti atsparios korozijai arba atitinkamai apdirbtos. Lauke montuojama įranga, tokia kaip išvadų jungtys, paskirstymo skydai, valdymo aparatūra, turi būti apsaugota nuo mechaninio pažeidimo. Atskiri kabeliai, kertantys sienas ir grindis, turi būti montuojami įvorėse (dėkluose).

Kabeliai turi būti apsaugoti nuo mechaninio pažeidimo iki 2m aukščio nuo grindų pakankamo storio plieniniais arba aliumininiais gaubtais. Apsauginiai gaubtai turi būti pritvirtinti prie grindų ir sienų.

Angos kabeliams, perdavus instaliavimą, turi būti užsandarindamos specialia kabelių sandarinimui skirta įranga, pagal RSN reikalavimus. Sandarinimo atsparumas ugniai mažiausiai 90min.

Apsauginiai jungikliai, valdymo įranga, sujungimo dėžutės, paskirstymo skydai ir visa kita visada turi būti montuojama ant plieninio cinkuoto pamato arba ant specialiai elektrinės įrangos montavimui skirtų žemintų konstrukcijų.

1.1.3.3. Korpusų apsaugos klasės

Minimali korpusų apsaugos klasė IP44, nebent nurodoma kitaip.

Pavojingose zonose, kur gali susidaryti sprogūs oro ir dujų mišiniai, turi būti naudojamos sprogimui atsparios medžiagos pagal IEC leidinį 79.

1.1.3.4. Bendri reikalavimai medžiagoms, aparatams ir kitiems gaminiams

Galima naudoti tik Lietuvos respublikoje sertifikuotas medžiagas, aparatus ir kitus gaminius, turinčius tai patvirtinančius atitikties sertifikatus, bei Lietuvos matavimo prietaisų registro įrašytus matavimo prietaisus. Be to, visos medžiagos ir gaminiai privalo tenkinti nacionalinių standartų LST bei tarptautinių standartų IEC ir EN reikalavimus.

Visi gaminiai ir medžiagos, skirti eksploatacijai normaliomis sąlygomis, privalo tenkinti šiuos standartų IEC 947-1 (EN 60947-1) reikalavimus:

- aplinkos temperatūra nuo -5°C iki +35°C;
- maksimali trumpalaikė temperatūra +40°C;
- įrengimo aukštis 2000m;
- santykinė drėgmė * (+40°C) <50%;
- santykinė drėgmė * (+20°C) <90%;
- aplinkos užterštumo laipsnis 2;
- magnetinio lauko stipris <5xŽMLS**;
- aplinkos slėgis 650...860mm Hg stulp.

Elektros įrenginių ir aparatų apsaugos indeksai IP (IEC 529/EN 60529), bei atsparumas mechaninei smūginei apkrovai IK (IEC 102/EN 50102), taipogi jų atsparumas korozijai turi atitikti aplinkos sąlygas bei normų reikalavimus. Elektros įrenginių, aparatų bei laidininkų izoliacijos klasė turi atitikti elektros tinklo įtampą bei aplinkos sąlygas. Gaminiai su dviguba izoliacija turi tenkinti standarto IEC 536 reikalavimus. Sujungimo gnybtai turi atitikti standartų IEC 998/EN 60998, o atšakų dėžutės – standarto IEC 670 reikalavimus. Laidininkų tiesimui skirti plastikiniai vamzdžiai privalo atitikti standarto EN 50086 reikalavimus.

Gaminiai iš sintetinių medžiagų privalo tenkinti standarto IEC 695 keliamus reikalavimus liepsnos plitimui. Liepsna turi savaime gesti esant temperatūrai:

- instaliacijos komponentus įrengiant nedegiose sienose arba ant jų 550°C;
- instaliacijos komponentus įrengiant pastato išorėje 650°C;
- kilnojamų imtuvų prijungimui skirtų kištukų ir kištukinių lizdų 750°C;
- instaliacijos komponentus įrengiant karkasinėse pertvarose 850°C;
- instaliacijos komponentus įrengiant gaisringose ir sprogiose patalpose 960°C;
- gaminiai turi būti sandėliuojami esant temperatūrai nuo -25°C iki +60°C.

Sandėliavimo sąlygas būtina patikslinti vadovaujantis gamintojo nurodymais.

Reikalavimai medžiagoms, aparatams ir kitiems gaminiams, skirtiems darbui kitokiose sąlygose (labai besiskiriančiose nuo normalių), nurodyta techninėse specifikacijose atskiroms gaminių grupėms.

* taikoma aplinkai įrenginio korpuso viduje

** ŽMLS=žemės magnetinio lauko stipris

1.1.4. Žymės ir žymėjimai

Visa įranga ir kabeliai turi būti patikimai sužymėti pagal Lietuvos Respublikos žymėjimo sistemą ir instrukcijas. Žymėjimas turi atitikti techninę dokumentaciją. Spintų, skydų, valdymo skydų, dėžučių korpusai turi būti su žymėmis, pažymėtomis kuriai įrenginių daliai priklauso įranga. Visa ant korpuso sumontuota įranga turi būti sužymėta. Ant visos korpuso viduje sumontuotos įrangos turi būti sužymėti pozicijų numeriai. Visa įranga, sumontuota aikštelėje, turi būti su inventorinėmis plokštėmis ir pozicijos numeriais, atitinkamai pagal pozicijas įrangos ir kabelių sąrašuose. Kiekviename bloke terminalai turi būti sužymėti nuosekliai. Fazių žymėjimas turi būti pagal EIBT ir IEC 445 (L1, L2 ir L3).

Daugiagysliai kabeliai turi būti su kabelio žyme, o kiekviena gysla su kabelio, gyslos ir terminalo pozicijos žymėmis. Jei gyslos sujungtos į eilę, būtina žymėti pirmą ir paskutinę gyslas. Jei kabelis yra su kištuku, turi būti pažymimas jungties pozicijos numeris. Daugiagysliai kabeliai su sužymėtomis gyslomis nereikalauja papildomo žymėjimo. Jungiamieji laidai tarp įrengimų ir terminalų turi būti su terminalo pozicijos žymėmis abiejuose galuose. Laidai tarp dviejų įrengimų dalių turi būti su serijos numeriais abiejuose galuose.

Inventorinės plokštės korpusų ir įrengimų žymėjimui turi būti iš juodo, baltai laminuoto plastiko. Žymes prakertant baltame sluoksnyje, gaunamos juodos žymės baltame fone. Plokštės prisukamos varžtais arba prikniedijamos.

Individualus žymėjimas (įrengimų numeris korpuso viduje ir pan.) turi būti atliekamas nenuplaunamomis žymėmis. Šiam tikslui naudojama elastinė žymėjimo juosta.

Laidų ir kabelio gyslų žymėjimas turi būti atliekamas pastoviomis žymėmis ar plastikinėmis žarnelėmis (pvz. Partex, ar pan.).

1.2. KOMPLEKTINIAI ĮRENGINIAI

1.2.1. Bendrieji reikalavimai

Darbo apimtį sudaro skirstomųjų spintų instaliavimas, įskaitant visus susijusius darbus bei medžiagas, reikalingas kad būtų užtikrintas skydų veikimas.

Skirstomieji skydai turi būti gaminami ir instaliuojami, vadovaujantis naujausiais atitinkamais tarptautinės elektrotechnikos Komisijos standartais, bei turi būti sertifikuoti Lietuvoje.

Skydai, kaip ir visa įranga, turi būti pristatomi komplekte su visais pajungimais, turi būti išbandyti ir paruošti darbui.

Skirstomieji skydai skirti elektros energijos paskirstymui kintamos 400V/230V įtampos, 50Hz dažnio tinkluose su įžeminta neutrale ir nueinančių linijų apsaugai nuo perkrovimo ir trumpo jungimo srovių. Skirstomuosiuose skyduose turi būti montuojama įvadinė, paskirstymo, paleidimo ir valdymo aparatūra. Skydai privalo atitikti reikalavimus, keliamus O tipo prietaisams, skirtiems eksploatuoti vidutinio klimato zonoje.

Įvadiniai skirstomieji skydai susideda iš metalinio korpuso ir užrakinamų durelių, kurios vyriais tvirtinamos prie korpuso ir atsidaro 90° kampu. Tarp korpuso ir durų tvirtinami gumos įspaudai. Skydo dugne ir viršuje turi būti kiaurymės kabelių išvedimui. Skyduose montuojamų elektros aparatūros ir prietaisų padėtis turi atitikti technines sąlygas. Elektros aparatūra ir prietaisai, turintys dalis darbo metu patenkančias po įtampa, turi būti išdėstyti ne mažiau kaip 20mm atstumu vienas nuo kito. Skyduose turi

būti palikta rezervinė erdvė aparatūros papildymui. Skydų apačioje turi būti numatytos gnybtų dėžutės. Skydai turi būti šviesiai pilkos spalvos RAL 7032.

Skirstomieji skydeliai, skirti montavimui į sienas arba ant sienų, turi būti pagaminti iš smūgiams atsparaus plastiko su angomis kabelių įvedimui. Medžiaga – UL94-V2. Šasi iš 7,5'35mm „kepurinio“ viršaus profilio pagal DIN 46277. Įrangos dangtis su 45mm išpjovomis. Lengvai demontuojamas rėmas ir durelės, galima pareguliuoti slankiojant, kai yra nelygios sienos. Su nulio ir žemėjimo šynomis. Tarpai tarp eilių 150mm. Spalva – RAL 9010.

Įvadiniai aparatai turi būti montuojami spintos viršutinėje dalyje, kairėje pusėje, o paskirstymo ir valdymo linijos į dešinę nuo įvadinių aparatų. Paskirstymo spintų aptarnavimas vienpusis, iš priekio. Durys turi atsidaryti ne mažiau 120° kampu ir rakinamos vidinė įleidžiama spyna. Vidinėje spintos durelių dalyje privalo būti lentelė su ėmėjų pavadinimu, nueinančios linijos paskirtimi. Paskirstymo spintų korpuso apsaugos laipsnis turi būti nemažesnis, nei nurodyta sąnaudų žiniaraštyje.

Į skydus montuojamų apsaugos aparatų vardinė įtampa ir srovės privalo atitikti elektros tinklo parametrus. Aparatų konstrukcija turi garantuoti jų patikimą tvirtinimą skyde ant montažinio profilio DIN EN 5022. Apsauginio atjungimo aparatai turi tenkinti standarto EN 61008 reikalavimus. Apsauginio atjungimo aparatų jautrumas, vardinės srovės ir klasė privalo atitikti projektą. Atjungimo laikas neturi viršyti 30ms, jeigu nenurodyta kita trukmė dėl apsaugos selektyvumo. Atstumas tarp atviroje padėtyje esančių kontaktų turi būti ne mažesnis nei 3mm.

1.2.2. Jėgos paskirstymo spintos (skydeliai)

Paskirtis - elektros energijos paskirstymui kintamos 400/230 V įtamos, 50 Hz dažnio tinkluose su įžeminta neutrale bei nueinančių linijų apsaugai nuo perkrovimų ir trumpo jungimo srovių. Jėgos skydeliuose turi būti sumontuota įvadinė paskirstymo ir valdymo aparatūra. Skydeliai skirti montavimui į sienų konstrukciją.

Skydelių korpusai metaliniai arba plastmasiniai su apsauginėmis durelėmis, apsaugos laipsnis IP30, IP43, IP44 pagal DIN VDE 0603 standartą, skirti modulinei aparatūrai montuoti, ant DIN laikiklių pagal standartą EN 50022.

Įvadiniai aparatai montuojami skydelio viršutinėje dalyje, nueinančios linijos - į apačią ir į viršų.

Įvadinio aparato įvadiniai gnybtai turi garantuoti reikiamo skerspjūvio kabelių gyslų prijungimą (pagal aparato nominalinę srovę).

Jėgos skydelių aptarnavimas vienpusis iš priekio, durelės turi atsidaryti ne mažiau 120° ir turi būti rakinami. Jėgos skydeliai turi turėti: nulinę šyną, elektriškai sujungtą su korpusu bei gnybtus kabelių ir laidų nulinėms gysloms prijungti, elektrinę izoliaciją, atlaikančią 2500V, 50 Hz kintamą įtampą 1 minutę.

Kiti reikalavimai jėgos skydeliams:

- šinos turi atlaikyti smūginę 10 kA trumpo jungimo srovę;
- vidaus jungiamųjų laidų izoliacija 660 V įtampai, o izoliacijos varža turi būti ne mažesnė kaip 1MΩ.

Skydas surenkamas iš karštu būdu cinkuotų lakštinio plieno detalių, padengtų miltelinių būdų, bei antikoroazine danga.

1.2.3. Apsauginė ir valdymo aparatūra, montuojama skyduose

1.2.3.1. Automatiniai jungikliai

Skyduose montuojami automatiniai jungikliai naudojami paskirstymo linijų įjungimui ir atjungimui (6-30 kartų per parą) bei linijų apsaugai nuo perkrovimų ir trumpo jungimo srovių.

Automatiniai jungikliai turi atitikti šiuos pagrindinius reikalavimus:

- automatinio jungiklio vardinės srovės, A: 6, 10, 16, 20, 50, 25, 80;
- jėgos grandinių įtampa ~400/230V, 50Hz;
- jėgos grandinių polių skaičius 1 arba 3;
- su maksimalios (nurodyta žiniaraščiuose) srovės atkabikliais (apsauga nuo perkrovimų ir trumpo jungimo srovių);
- be laisvų blok-kontaktų;
- vidinių laidų sujungimai užpakalinėje dalyje, laidai priveržiami varžteliais;
- be pavaros (jeigu nenurodyta kitaip);
- stacionaraus išpildymo;
- apsaugos laipsnis IP20;
- pritaikyti dirbti prie aplinkos temperatūros nuo +5°C iki +40°C, santykinė drėgmė - 80%;

- trumpo jungimo geba iki 10kA;
- darbo režimas – ilgalaikis;
- indikacija „IJUNGTA_IŠJUNGTA“

1.2.3.2. Modulinis viršįtampių saugiklis.

Modulinis viršįtampių saugiklis skirtas techninių įrenginių apsaugai nuo viršįtampių, susidarantių žaibo išlydžiui pataikius į elektros tiekimo linijas arba pastatus, bei nuo įjungimo viršįtampių. Įrengiamas pastatuose žemos įtampos pusėje vienos arba trijų fazių tinkle.

Pagrindiniai reikalavimai:

1 tipas (B klasė):

- apsauginis įrenginys, skirtas potencialams nuo žaibo išlyginti pagal DIN VDE 0185-3, esant tiesioginiams arba artimiems žaibo smūgiams;
- maks. apsaugos lygis pagal standartą: 4 kV;
- montavimas įvadiniame skyde;
- žaibo srovės nuvedimo dydis 50 kA (10/350) ;
- specialiam saugiam korpuse, galima naudoti skirstomuose skydeliuose šalia kitų elementų;
- iškroviklis keičiamas, su dinaminio skiriamuoju įtaisu ir optine veikimo indikacija;
- maksimali leistina įtampa – 230V-275V;
- montuojamas ant 35mm šynos moduliniam korpuse skyduose.

2 tipas (C klasė):

- apsauginis įrenginys, skirtas apsaugai nuo viršįtampių pagal DIN VDE 0100-443, esant per maitinimo tinklą;
- įeinantiems viršįtampiems dėl tolimų žaibo smūgių arba perjungimo veiksmų;
- maks. apsaugos lygis pagal standartą: 2,5 kV;
- montavimas įvadiniame arba skirstomajame skyde;
- iškrovos dydis iki 40 kA (8/20) poliui;
- iškroviklis keičiamas, su dinaminio skiriamuoju įtaisu ir optine veikimo indikacija;
- saugaus korpuso cinko oksido varistoriai-iškrovikliai, skirti naudoti paskirstymo skyduose;
- maksimali leistina įtampa – 230V-275V;
- montuojamas ant 35mm šynos moduliniam korpuse skyduose.

1.2.3.3. Saulės elektrinės viršįtampių apsauga

Skydeliai skirti DC grandinių apsaugai, komplekte su apsaugomis nuo viršįtampių. Maksimali sistemos įtampa – 1000V .

1.2.4. Keitiklis (inverteris)

Paskirtis fotovoltinių saulės modulių gaminamą pastovią elektros srovę keisti į kintama elektros srovę –perduodavimui į elektros tinklus.

Įėjimo parametrai:

- vardinė DC galia – ne mažiau 3,0kW;
- integruotas transformatorius – ne;
- maksimali įėjimo įtampa – 900V;
- nominali DC įtampa - 750 V;
- apsauga nuo atvirkštinio poliškumo – taip;
- naudingumas ne mažiau 98%;
- Nakties režimo suvartojimas ne daugiau kaip 2,5 W;

Išėjimo parametrai:

- vardinė AC galia – ne mažiau 3,0 kW;
- išėjimo įtampa - 400/230V;
- dažnis – 50/60 Hz;

Kiti parametrai:

- komunikacija – TCP/IP, Wifi, RS485
- prijungiamo kabelio skerspjūvis iki 16mm²;
- aplinkos temperatūra nuo -40 iki +60 °C;

- aušinimas ventiliatoriaus pagalba;
 - korpuso apsaugos klasė ne mažiau IP44.
- Gamintojo garantija ne mažiau 10 metų.

1.2.5 Fotovoltiniai saulės moduliai

Monokristaliniai fotovoltiniai moduliai skirti elektrai iš saulės energijos gaminti.

Pagrindiniai reikalavimai:

- elemento tipas - monokristalinio silicio elementas;
- modulio naudingos veikos koeficientas iki 20,4 %;
- dėl korozijai atsparių rėmų iš aliuminio didelė mechaninės apkrovos geba didelėms sniego (5400 Pa) ir vėjo (skersvėjo) apkrovoms (2400 Pa);
- iki 5 W_P didesnė galia dėl teigiamo galios leidžiamojo nuokrypio;
- didelis eksploatacinis patikimumas: 2 apylankiniai diodų tiltai patikimam darbui;
- rėmas elokuoto aliuminio lydinio, anoduoto aliuminio lydinio arba lygeverčio;
- prijungimo dėžutė IP67, 3 diodai;
- jungtis - 1,25 m ilgio, 4 mm² skerspjūvio laidai su multikontaktine jungtimi (MC4);
- saugos klasė – II;
- sertifikavimas pagal IEC 61215, IEC 61730, IEC 61701 ir IEC 62716 užtikrina tarptautinius kokybės standartus.

Galios duomenys prie STC*:

- vardinė galia ne mažiau, P_{maks} – 370 W_P;
- leidžiamasis galios nuokrypis - 0/+5;
- MPP** įtampa U_{mpp} – 38,6 V;
- srovė I_{mpp} – 10,36 A;
- tuščiosios veikos įtampa U_{OC} – 46,4 V;
- modulio naudingos veikos koeficientas ne mažiau 20 %;

Elemento temperatūra prie NOCT*** - 42,3 °C.

Maksimali sistemos įtampa - 1500 V.

Atsparumas atgalinei srovei - 20 A.

Galios garantija:

- ne mažiau kaip 97 % po vienerių metų;
- ne mažiau kaip 80 % tiesiškai po 25 metų.

Gamintojo garantija ne mažiau 10 metų.

*STC: energinė apšvieta 1000 W/m², elemento temperatūra 25 °C, atmosferinis masės skaičius AM 1,5, matavimo nuokrypis: ±3 % (P_{maks.});

**MPP: „Maximum Power Point“ (maksimali galia prie STC);

***NOCT: energinė apšvieta 800 W/m², aplinkos temperatūra 20 °C, atmosferinis masės skaičius AM 1,5, vėjo greitis 1 m/s, matavimo nuokrypis: ±5 % (P_{maks.}).

1.2.6. Galios optimizatoriai

Paskirtis – optimaliam, saugiam saulės elektrinės darbui ir eksploatacijai, bei parametru stebėjimui nuotoliniu būdu.

Įėjimo parametrai:

- vardinė DC galia – ne mažiau 400 W;
- maksimali įėjimo įtampa – 80 V;
- MPPT darbo ribos – 12,5-80 V;
- apsaugos nuo viršįtampių klasė II;
- naudingumas ne mažiau 98,8%.

Išėjimo parametrai:

- maksimali išėjimo įtampa - 85 V;
- maksimali išėjimo srovė – 15 A;

Kiti parametrai:

- maksimali sistemos įtampa – 1000 V;
- jungčių tipas MC4;

- aplinkos temperatūra nuo -40 iki +85 °C;
- aplinkos drėgnumas – 0-100%;
- korpuso apsaugos klasė IP68.

Gamintojo garantija ne mažiau 10 metų.

1.3. APŠVIETIMO SISTEMOS

1.3.1. Bendroji dalis

Į apšvietimo prietaisų ir tinklų instaliavimą turi būti įskaitomi visi reikiami su tuo susiję darbai ir medžiagos, kad užtikrinti reikiamą apšviestumą, normalų ir saugų darbą, reikalingą instaliavimui. Šviestuvai, visa reikalinga instaliavimui įranga, lempos ir medžiagos turi atitikti tarptautiniams standartams ir turi būti sertifikuoti Lietuvoje.

Apšviestumas yra vienas pagrindinių faktorių, į kuriuos reikia atsižvelgti įrengiant apšvietimą. Taip pat reikia atsižvelgti į tai, koks apšviestumo paskirstymas patalpoje, kokia paviršiaus daiktų spalva, medžiagų atspindėjimo savybės ir trukdančių atspindžių apribojimai. Apšvietimas gali būti geras tik tada, kai jis sukuria malonią ir jaukią atmosferą. Apšvietimas turi įtakos tiek darbo našumui ir saugumui, tiek sveikatai bei gerai žmonių savijautai.

Apšviestumas turi atitikti naujausius interjero apšvietimo įrangos reikalavimus, būti ne žemiau, negu nustatyta Lietuvos normose. Apšvietimo priemonės turi būti sumontuotos taip, kad užtikrintų apšviestumo lygį pakankamą geroms darbo sąlygoms ir saugumui užtikrinti. Patalpų apšviestumas turi būti įrengtas pagal šioms patalpoms keliamus reikalavimus.

Šviestuvų apsaugos klasė turi atitikti patalpų charakteristikas.

Elektros galingumas, reikalingas geram patalpų apšvietimui, paskaičiuotas, naudojantis šviestuvus tiekiančių firmų skaičiavimo programomis. Šviestuvai parinkti, atsižvelgiant į patalpų paskirtį ir jų aplinką.

Konkrečios instaliacijos sudaromo apšvietimo lygis ir kokybė gali būti aprašyti šiais penkiais parametrais: 1. Apšvietimo lygis. 2. Apšvietimo paskirtis. 3. Blizgesys (atspindžiai). 4. Šviesos modeliavimas (apšvietimo akcentai). 5. Spalva.

Normalūs apšvietimo lygiai turi būti skaičiuojami 0,85m aukštyje nuo grindų lygio. Skaičiuojant apšviestumo lygį, turi būti įvertintas apšviestumo sumažėjimas senstant lempoms.

Apšvietimo valdymui turi būti numatyti vietiniai išjungėjai, judesio davikliai, distancinio valdymo mygtukai arba taimeriniai jungikliai.

1.3.2. Šviestuvai

Šviestuvai skirti darbui kintamos srovės tinkle su nominaline įtampa 400/230V, 50 Hz dažnio.

Šviestuvai turi ne tik paskirstyti šviesos srautą erdvėje, bet ir užtikrinti elektrinį lempų prijungimą bei stabilų darbą, fiziškai apsaugoti lempas ir jų paleidimo reguliavimo aparatus nuo kenksmingo aplinkos poveikio bei mechaninio pažeidimo, normaliomis darbo sąlygomis turi būti patvarūs ir ilgaamžiški bei ekonomiški.

Gamykliniai šviestuvai turi atitikti reikalavimus, nurodytus brėžiniuose ir turi būti tinkami montavimui numatytose vietose.

Pagal reikalavimus informaciniai numeriai šviestuve turi būti tvirtai priklijuoti ir pažymėti ant šviestuvo.

Šviestuvai turi būti pateikti su reikiamo tipo lempomis.

Šviestuvai turi būti pateikti su visom jų pakabinimui, montavimui skirtom medžiagom.

Apšviestumas turi atitikti STR 2.02.01:2004 Gyvenamieji pastatai, (galiojanti suvestinė redakcija 2019 01 09).

Pagrindiniai reikalavimai šviestuvams

Lauko įėjimai	Paviršinis šviestuvas, šviesos šaltinis LED 10W, IP55, 4000K, 1000lm, valdomas apšviestumo davikliu, gaubtas pagamintas iš smūgiams atsparaus polikarbonato. Klasė pagal apsaugojimą nuo elektros poveikio – I.
---------------	---

1.4. INSTALIACINIAI GAMINIAI

1.4.1. Kištukiniai lizdai-rozetės

Paskirtis — buitinių elektros prietaisų bei kilnojamų ir stacionarių technologinių elektros įrengimų pajungimui.

Konstrukcija - dvipoliams kištukiniams lizdams 250V, 16A ,32A su žeminimo kontaktu, penkiapoliams kištukiniams lizdams (3P+N+E) - 400V.

Kištukiniai lizdai skirti paslėptam ir atviram montavimui IP20; IP44 apsaugos laipsniui.

Nuo aptaškymo apsaugoti kištukiniai lizdai turi būti su ant vyrių įrengtais paviršiaus dangteliais. Paviršinio montavimo tipo kištukiniai lizdai ir kištukiniai lizdai į instaliacinius kanalus turi būti pateikti komplekte su atitinkančiomis to paties gamintojo montavimo dėžutėmis.

1.5. KABELINIAI GAMINIAI

1.5.1. Bendroji dalis

Laidai ir kabeliai turi būti pagaminti taip, kad atitiktų pripažintų tarptautinių laidų ir kabelių standartų reikalavimus. Laidai ir kabeliai turi būti pristatyti į objektą su gamintojo plombomis, žymėmis arba pridėtais kitais dokumentais.

Žemos įtampos kabeliai skirti el. įrenginių, el. aparatūros ir prietaisų el. maitinimui. Nominali kabelių įtampa 0.6/1kV. Jėgos kabeliai turi atitikti pajungiamą galingumą. Projekte numatyta jėgos kabeliai su vario gyslomis. Kiekviena gyslos spalva turi būti aiškiai pažymėta ir neturi būti naudojama jokiems kitiems tikslams:

- žeminimas – geltona/žalia;
- neutralė – mėlyna.

Kabelių spalvinis kodavimas turi būti pagal Lietuvos respublikos nuostatus.

Maitinimo sistemose su tiesiogiai žeminta neutrale turi būti naudojami atitinkamai 3 arba 5 gyslų kabeliai (vienfaziai arba trifaziai). Kabeliai turi būti atsparūs ilgalaikiai 90°C temperatūrai. Trumpo jungimo metu kabeliai turi būti atsparūs 250°C temperatūrai.

Elektros instaliacija turi atitikti aplinkos sąlygas, statinio paskirtį, jo konstrukcijas ir architektūrinius ypatumus.

Instaliacijos rūšis ir kabelių bei laidų klojimo būdai turi būti nustatomi laikantis saugos taisyklių eksploatuojant elektros įrenginius ir priešgaisrinės saugos taisyklių reikalavimus.

Kabelius ir laidus, instaliacijos įrengimo būdą reikia parinkti pagal aplinkos sąlygas. Instaliacija turi atitikti visas aplinkai būdingas sąlygas, bei tinklo vardinę įtampą. Vietose, kur galimi mechaniniai elektros instaliacijos pažeidimai, kabeliai ir laidai turi būti klojami vamzdžiuose, loviuose, kabeliniuose kanaluose arba instaliuojami paslėptai po tinku. Klojant kabelius vamzdžiuose arba uždaruose kanaluose, turi būti numatyta galimybė juos pakeisti gedimo atveju. Kabeliai ir laidai turi būti naudojami pagal paskirtį ir tik toje aplinkoje, kuri numatyta kabelių (laidų) standartuose ir techninėse sąlygose.

Kabeliams kertant lauko ar vidaus sienas, perėjimus reikia įrengti taip, kad juos būtų galima lengvai pakeisti. Tam turi būti panaudoti vamzdžiai, laviai ir pnš.

Visi kabeliai, pakloti tose vietose, kur galimi mechaniniai pažeidimai, turi būti apsaugoti iki 2m aukštyje nuo žemės ar grindų.

Naudojant šildymo kabelius, juos turi kloti tik kvalifikuoti specialistai. Pagrindas šiems kabeliams turi būti švarus, be aštrių akmenukų ar daigų. Kabelių negalima mindyti, su jais reikia elgtis atsargiai. Kabelis turi būti paklotas tolygiai visame plote, išvengiant susikryžavimų. Kilpos diametras turi būti ne mažesnis, nei 6 kabelio skerspjūviai.

Elektros laidų ir kabelių degumas patalpose pagal gaisrinės saugos reikalavimus

Statinių (pastatų ir patalpų) požymiai ir techniniai rodikliai	Statinio, statinio gaisrinio skyriaus atsparumo ugniai laipsnis	
	I arba II	III
	Elektros laidų ir kabelių klasė ne žemesnė kaip: pagal degumą, pagal dūmų susidarymą, pagal liepsnojančių dalelių ir (arba)	

	dalelių susidarymą, pagal rūgštingumą	
Evakavimo (-si) keliai (koridoriai, laiptinės, vestibuliai, fojė, holai ir pan.)	$C_{ca s1,d1,a1}$	E_{ca}
Patalpos, kuriose gali būti virš 50 žmonių	$D_{ca s2,d2,a2}$	E_{ca}
Vaikų darželių, lopšelių, ligoninių, klinikų, poliklinikų, sanatorių, reabilitacijos centrų, specialiųjų įstaigų sveikatos apsaugos pastatų, gydyklų pastatų, medicininės priežiūros įstaigų slaugos namų, viešbučių pastatai	$D_{ca s2,d2,a2}$	E_{ca}
Gyvenamosios patalpos (daugiabučiai pastatai)	$D_{ca s2,d2,a2}$	E_{ca}
Gyvenamosios patalpos (vieno, dviejų butų pastatai)	E_{ca}	E_{ca}
Statinio vietos kur tiesiami kabeliai: šachtos, tuneliai, techninės nišos, erdvės virš kabamųjų lubų, po pakeliamomis grindimis ir pan.	$D_{ca s2,d2,a2}$	E_{ca}
Gamybos ir pramonės, sandėliavimo patalpos	E_{ca}	E_{ca}

Elektros laidų ir kabelių klasė ne žemesnė kaip $D_{ca s2,d2,a2}$, evakuaciniai keliai - $C_{ca s1,d1,a1}$.

1.5.2. Kabeliai

Kabeliai skirti energijos perdavimui ir paskirstymui stacionariems įrenginiams ir komunaliniam tinklui. Galima tiesti patalpų viduje ir išorėje, žemėje ir vandenyje. Naudojamas ten, kur yra aukštos apkrovos ir kitos ypatingos sąlygos.

- nominali įtampa iki 1000V;
- ilgalaikė leistina kabelio gyslų temperatūra $+90^{\circ}\text{C}$;
- žemiausia leistina tiesimo temperatūra -20°C ;
- aukščiausia leistina kabelio gyslų temperatūra ne ilgiau 5s tekant trumpo jungimo srovei $+250^{\circ}\text{C}$;
- laidininkas – vario laidininkas (gyslos apvalios, monolitinės iki 35mm^2 , o kitų skerspjūvių – sektorinės, monolitinės);
- Gyslų spalvinis žymėjimas: juoda, mėlyna, ruda ir žaliai geltona;
- srovės dažnis 50Hz;
- bandymų įtampa 3,5kV;
- kabelių darbo aplinkos temperatūra nuo -40°C iki $+50^{\circ}\text{C}$;
- minimalus lenkimo spindulys ne mažesnis kaip 6 kabelio diametrų su apvalkalu;
- 1km kabelio ilgio izoliacijos varža prie $+20^{\circ}\text{C}$ temperatūros ne mažesnė kaip $50\text{M}\Omega$;
- apvalkalas atsparus senėjimui ir užsiliepsnojimui
- elektros laidų ir kabelių klasė ne žemesnė kaip: pagal degumą, pagal dūmų susidarymą, pagal liepsnojančių dalelių ir (arba) dalelių susidarymą, pagal rūgštingumą - $C_{ca s2,d2,a2}$.
- Elektros tinklo kabeliai, kurių vardinė įtampa $U_0 / U \leq 0,6 / 1 \text{ kV}$, turi atitikti Lietuvos standarto LST 1702 „Skirstomieji 0,6 / 1 kV vardinės įtampos kabeliai (HD 603 S1:1994 + HD 603 S1:1994 / A1:1997)“ arba Lietuvos standarto LST 1703 /A 3 „Elektrinėse naudojami 0,6 / 1 kV ir 1,9 / 3,3 kV įtampos specialaus degumo galios kabeliai (HD 604 S1:1994 / A3:2005)“ nustatytus reikalavimus.

1.5.3. Nuolatinės įtampos laidai

Juodas arba raudomas cilindrinis kabelis $1 \times 4 \text{ mm}^2$, skirtas saulės elektrinėms, atsparus UV.

Pagrindiniai parametrai:

- nominali įtampa 1.500 V;
- bandymo įtampa: 6500V AC, 15.000 V DC;
- maksimali įtampa 1,800 V;
- kabelio skerspjūvio plotas, mm^2 - $1 \times 4,0$;
- išorinis skersmuo, mm - 5,25;
- maksimali varža, Om/km - 5,09;

- svoris, kg/km – 60;
- darbo temperatūra: - 40 ° C iki 90 ° C;
- perkrovos temperatūra: 120 ° C;
- trumpojo jungimo temperatūra: 200 ° C , maks. 5 s;
- minimalus lenkimo spindulys lankstus | fiksuotas: 15x kabelio skersmuo | 6x kabelio skersmuo;
- spalvos: juoda arba raudona;

1.5.4. MCA jungtys

1.5.4.1. Kištukas MC4

Kištukas MC4, kabeliui 4,0-6,0 mm²

Techniniai duomenys:

- nominali srovė 30 A;
- nominali įtampa 1.000 V (IEC / CEI) | 600 V (UL)
- bandymo įtampa 6 kV (50 Hz, 1 min.);
- viršįtampio kategorija CATIII/2;
- jungties kištukinės dalies atsparumas 0.5 mΩ;
- kontakto medžiaga Varis, cinkuotas;
- kontakto sistema MC kontakto jungtis;
- izoliacinė medžiaga PC / PA;
- fiksavimo sistema Snap-in;
- saugumo klasė IP 67;
- apsaugos klasė II;
- degumo klasė UL94-V0;
- aplinkos temperatūros ribos -40° to +90° C (IEC / CEI) | -40° to +75° C (UL);
- aukščiausia temperatūros riba 105° C (IEC / CEI).

1.5.4.2. Lizdas MCA

Lizdas MC4 kabeliui 4,0-6,0 mm².

Techniniai duomenys:

- nominali srovė 30 A (4.0 to 6.0 mm²);
- nominali įtampa 1.000 V (IEC / CEI) | 600 V (UL);
- bandymo įtampa 6 kV (50 Hz, 1 min.);
- viršįtampio kategorija CATIII/2;
- jungties kištukinės dalies atsparumas 0.5 mΩ;
- kontakto medžiaga Varis, cinkuotas;
- kontakto sistema MC kontakto jungtis;
- izoliacinė medžiaga PC / PA;
- fiksavimo sistema Snap-in;
- saugumo klasė IP 67;
- apsaugos klasė II;
- degumo klasė UL94-V0;
- aplinkos temperatūros ribos -40° to +90° C (IEC / CEI) | -40° to +75° C (UL);
- aukščiausia temperatūros riba 105° C (IEC / CEI).

1.6. MONTAŽINIAI GAMINIAI

1.6.1. Vamzdžiai

Klojamų kabelių apsaugai nuo mechaninių pažeidimų instaliacijai naudojami instaliaciniai gofruoti PVC vamzdžiai. Vamzdžių diametras parinktas taip, kad į juos būtų galima lengvai įverti numatytą kabelį, jį išverti ir pakeisti nauju. Vamzdžių diametrai nurodyti sąnaudų žiniaraštyje.

PVC instaliacinis vamzdis. Skirtas papildomai laidų ir kabelių mechaninei apsaugai klojant sienose ir pertvarose. Medžiaga - sunkiai degi plastmasė – polivinilchloridas. Atsparumas - daugiau nei 350N 5 cm ilgiui esant +20°C. Darbinė temperatūra - +5°...+60°C.

Lankstus vamzdis. Skirtas kabelių ir laidų paklojimui ir apsaugai. Elektros vidaus tinkluose turi būti

naudojami gofruoti, iš neplastikuoto polivinilchlorido, sustiprinti, lankstūs instaliaciniai vamzdžiai skirti montuoti po tinku, virš tinko ir į betoną.

Vamzdžių savybės:

- mechaninis atsparumas – 750 N/5 cm;
- eksploatacijos temperatūra – -25 ...+ 60 oC;
- nepalaikantis degimo;
- stiprumo klasė – 3 (vidutinė).
- temperatūros klasė – 25.

1.6.2. Instaliaciniai kanalai

Kabelių stovų ir lovelių sistema turi būti cinkuota ir montuojama, naudojant tik gamyklines vieno

gamintojo detales, tarpusavio suderinimui ir atitikimui.

Loveliai ir tvirtinimo elementai turi būti pagaminti iš karštai cinkuoto plieno, išmatavimai 70x50mm

Atstumas tarp lovelio tvirtinimo atramų turi būti 1...3 m ribose, priklausomai nuo montuojamų elektros kabelių skaičiaus (lovelio tiesinio apkrovimo).

Krypties pakeitimui turi būti naudojama gamyklinė armatūra, kaip antai – trišakiai, kryžmės, vertikalių ir horizontalių alkūnės.

Loveliai ir tvirtinimo elementai gaminami iš 1,0 mm storio plonlakščio plieno ir cinkuojami panardinimo būdu, cinko dangos storis ~55 µm. Tinka naudoti lauke. Maksimali apkrova 75 kg/m

Visa sistema, įskaitant visus reikalingus priedus, turi būti vieno gamintojo gaminiai.

1.7. FOTOVOLTINIŲ MODULIŲ MONTAVIMO KONSTRUKCIJA

Aerodinaminė – lengva, balastinė konstrukcija plokščiam stogui. Reguluojamas modulių pasvirimo kampas.

Fotovoltinės saulės jėgainės pagrindą sudaro metaliniai profiliai, pagaminti iš nerūdijančio plieno, aliuminio ar kitos ilgalaikės, panašų elektrinį laidumą ir ilgaamžiškumą užtikrinančios medžiagos. Metaliniai profiliai sumontuojami ant pastato stogo. Šie profiliai vienoje fotovoltinių modulių eilėje eina viena eile. Ant vertikalinių profilių montuojami išilginiai ir skersiniai profiliai, prie kurių tvirtinami fotovoltiniai moduliai panaudojant specialias apkalas.

Fotovoltinių modulių konstrukcija turi užtikrinti sistemos stabilumą ir stogo dangos apsaugą nuo mechaninio pažeidimo nepriklausomai nuo klimato sąlygų ir vyraujančių vėjų.

1.8. ŽAIBOSAUGA. ĮŽEMINIMAS

1.8.1 Bendroji dalis

Šiame ir kituose su projektu susijusiuose dokumentuose tiekimo, instaliavimo bei kitų darbų paskirtis – pagaminti, išbandyti, pristatyti į vietą, sumontuoti, pademonstruoti, perduoti ir išlaikyti nurodytas sistemas užbaigtoje ir visiškai eksploatuojamoje būklėje.

Visi darbai, kurie gali būti pagrįstai laikomi būtinais instaliavimo darbų užbaigimui ir tinkamam sistemų eksploatavimui, turi būti privalomai atlikti nepriklausomai nuo to, ar jie yra parodyti brėžiniuose, ar apibūdinti šiame dokumente, ar ne. Be to, visi projekte numatyti prietaisai, įrengimai, elektros aparatūra, elektros skydai, kabeliai, montažinės medžiagos ir gaminiai, numatyti įrengti projektuojamame objekte, turi būti sertifikuoti Lietuvos Respublikoje. Jie turi būti montuojami, išbandomi ir suderinami pagal jų gamintojų standartus ir technines sąlygas.

Statybos produktas laikomas tinkamu naudoti, jei jis atitinka darniojo standarto ar Europos techninio liudijimo reikalavimus, o kai tokių specifikacijų nėra, - nacionalinės techninės specifikacijos, pripažintos Europos sąjungoje, reikalavimus. Tokie produktai turi būti paženklinėti „CE“ ženklu.

Siūlydamas įrangą, Rangovas Užsakovo įvertinimui pateikia visų siūlomų medžiagų ir įrangos katalogus, prospektus bei brėžinius. Be to, prieš pradedant tiekimo darbus, Rangovas turi gauti Užsakovo sutikimą dėl visų neatitikimų ir nukrypimų nuo projekto brėžinių ir specifikacijų.

Žaibosaugos projekto dalyje numatyti darbai ir medžiagos turi užtikrinti, kad pastatas būtų apsaugotas nuo tiesioginio žaibo smūgio ir aukšto potencialo perdavimo požeminėmis komunikacijomis.

1.8.2 Naudojamos medžiagos

1. Plieninis strypas Ø20mm, L=1,5m. Strypas padengtas ne plonesniu kaip 0,25mm storio variu. Strypas atsparus tempimui (600N/mm²), sukimui, kalimui.
 2. Cinkuota juosta 30x3.5 mm. Naudojama kaip horizontalus elektrodas.
 3. Cinkuoto plieno viela Ø 8 mm. Naudojama kaip srovės nuvediklis.
 4. Plieninis antgalis Ø20 mm strypui. Palengvina strypo įkalimą kietame grunte.
 5. Įkalimo galvutė iš sustiprinto plieno Ø20 mm strypui.
 6. Bronzinė mova iš atsparios žemės korozijai bronzos. Naudojama strypų sujungimui bei sričių ir galų apsaugai nuo korozijos.
 7. Antikorozinė pasta. Turi būti elektriškai laidūs.
 8. Įvairios montažinės medžiagos pagal DIN 17162 standartą.
 9. Stiebo tvirtinimo konstrukcija. Skirta žaibolaidžių tvirtinimui ant sutapdinto stogo.
- Galuose statomas ant betoninių pagrindų. Rekomenduojama naudoti atotampas su įtempėjais nuvedamas į konstrukcijos galus. Stiebams iki 4m pakanka galuose po vieną betoninę atsvarą. Stiebams nuo 4m iki 7m reikalinga galuose dėti po dvi (suporuotas) atsvaras.

Visi darbai, kurie gali būti pagrįstai laikomi būtinais žaibosaugos instaliavimo darbų užbaigimui ir tinkamam sistemos eksploatavimui, turi būti privalomai atlikti nepriklausomai nuo to, ar jie yra parodyti brėžiniuose, arba apibūdinti šiame dokumente, ar ne.

1.8.3. Aktyvusis žaibolaidis

Aktyvusis žaibolaidis, kurio paskirtis apsaugoti objektus nuo tiesioginių žaibo smūgių.

Aktyviojo žaibolaidžio suveikimo laikas $\Delta T = 43 \mu s$. Atvirkštinio išlydžio (kibirkšties) ilgis $\Delta L[m] = v[m/s] \cdot \Delta T[\mu s]$, čia $v = 1m/\mu s$.

Aktyvusis žaibolaidis srovės nuvedikliu (ais) sujungiamas su įžeminimo kontūru, kurio varža ≤ 10 omų.

Aktyviojo žaibolaidžio svoris 3,8 kg. Žaibolaidis tikrinamas ir aptarnaujamas pagal STR 2.01.06:2009 reikalavimus. Pagamintas iš nerūdijančio plieno.

Aktyviojo žaibolaidžio apsaugos zonos spindulys R_p nustatomas pagal pateiktas lenteles:

I apsaugos nuo žaibo kategorija

h [m]	2	3	4	5	6	7	10	15	20
R_p [m]	18	27	36	44	45	45	45	46	46

II apsaugos nuo žaibo kategorija

h [m]	2	3	4	5	6	7	10	30	50
R_p [m]	24	36	48	58	61	65	67	69	72

III apsaugos nuo žaibo kategorija

h [m]	2	3	4	5	6	7	10	30	50
R_p [m]	27	40	53	67	68	69	70	80	86

IV apsaugos nuo žaibo kategorija

h [m]	2	3	4	5	6	7	10	30	50
R_p [m]	30	44	58	72	73	74	75	86	87

Reikalavimus aktyviojo žaibo ėmikliui nustato gamintojas. Aktyvieji žaibo ėmikliai gali būti naudojami tik tada, kai jie atitinka Europos Sąjungos direktyvose, normatyviniuose saugos ir paskirties dokumentuose ir kituose teisės aktuose nustatytiems techniniams, saugos ir kokybės reikalavimams.

Parinkto aktyviojo žaibolaidžio apsaugos spindulys - kai montavimo aukštis 2m -30.

1.9. MONTAVIMO DARBAI

Visos medžiagos ir įrenginiai turi būti instaliuojami pagal gamintojo rekomendacijas. Atsiradus neatitikimams tarp gamintojo rekomendacijų ir šių specifikacijų, įskaitant ir čia minimas normas ir standartus, rangovas turi tai suderinti su užsakovu, prieš pradėdant montuoti.

1.9.1. Instaliacijos atlikimas

Elektros instaliaciją gali atlikti tik kvalifikuoti, turintys atestatą, elektrikai. Sumontuota įranga neturi kelti pavojaus statybos vietoje dirbančiam personalui ar galintiems į ją patekti kitiems asmenims.

Įrenginiai turi būti montuojami kiek galima arčiau vietų nurodytų brėžiniuose.

Įrenginių aptarnavimo erdvė turi būti mažesnė nei nurodyta normatyviniuose dokumentuose ar gamintojų rekomendacijose.

Įrengimai, sumontuoti neprieinamose aptarnavimui vietose, turi būti permontuoti rangovo sąskaita. Neprieinamos vietos laikomos taip pat vietos, kurios gali būti pasiektos tik lendant ar lipant per kliūtis, tokias kaip varikliai, siurbiai, transformatoriai, vamzdžiai ir panašiai.

Paskirstymo dėžutės turi būti sumontuotos taip, kad jas būtų galima atidaryti, prieiti prie kabelių sujungimų, esant reikalui, pritraukti kabelius neardant pertvarų.

Apšvietimo ir ekranuoti silpnų srovių kabeliai klojami taip, kad tarp jų būtų minimaliai 50mm atstumas. Jei tarp šių kabelių yra ištisa plieninė pertvara, atstumas gali būti sumažintas iki 5mm. Esant neekranuotiems silpnų srovių kabeliams, minimalus atstumas turi būti 200mm.

Viena kitą rezervuojančios linijos, avarinio/evakuacinio apšvietimo linijos, priešgaisrinius įrenginius maitinančios linijos turi būti vedamos atskiromis nuo darbinių linijų trasomis arba atskirtos vientisa 0,75 val. ugniai atsparia sienute, arba būti iš ugniai atsparių kabelių.

Parinkus konkrečius įrenginius, turi būti patikrinti maitinančių kabelių storiai, automatinųjų įjungiklių minimalios srovės. Jie tur atitikti įrenginio gamintojų rekomendacijas ir užtikrinti įrenginio saugų darbą.

1.9.2. Paskirstymo skydai

Skydai ir jų montavimo darbai turi būti įvykdyti pagal LST EN 60493-2002 standarto reikalavimus.

Montuojant prietaisus skydo viduje reiktų rezerve palikti 30% erdvės.

Ant įvadinių paskirstymo skydų skydų turi būti perspėjamasis užrašas: „Elektros paskirstymo skydas, neužstatyti erdvės priešais duris“.

Komplektuojami automatiniai jungikliai turi būti vieno gamintojo. Turi būti užtikrintas automatinųjų jungiklių atsijungimo selektyvumas.

Skydų viduje turi būti sudėtos valdymo, skydo ir bendra magistralinės schemos.

Gavus gaisro signalą, turi automatiškai atsijungti ventiliacijos įrenginiai.

Visų rozečių, šviestuvų, esančių drėgnose patalpose, o taip pat lauke apsaugai, naudoti 30mA nuotėkio srovės automatinius jungiklius.

Skirstomuosius skydus įrengti ne arčiau 0,5m nuo vandentiekio, nuotekų šalinimo, šildymo bei dujotiekio vamzdžių. Skydus įrengti taip, kad viršus būtų ne aukščiau 1,7m nuo grindų dangos paviršiaus. Laidininkų skerspjuviai ir markės privalo atitikti projekte nurodytiems skerspjuviams ir markėms. Draudžiama naudoti apsaugos aparatus, kurių vardinės srovės ir apsaugos charakteristikos neatitinka projekte nurodytoms. Skirstomųjų skydų apsaugos laipsnis ir montažinė talpa turi atitikti projekte nurodytiems. Surenkant skydus, būtina vadovautis elektrotechninių įrenginių įrengimo taisyklėmis bei gamintojų reikalavimais, tam kad skyde įrengiami komponentai būtų elektromagnetiškai suderinti tarpusavyje.

1.9.3. Vamzdžių paklojimas

Vamzdžiai prieš pertraukiant juose kabelius, turi būti išvalyti, pašalinant iš jų visą purvą bei svetimkūnius.

Vamzdžiai turi būti tvirtinami atitinkamų nerūdijančių sąvaržų sistema.

Vamzdžiuose turi būti pritraukti laidų įtraukikliai.

Vamzdžių lenkimas, vingiai, atsišakojimai ir panašiai turi būti atliekami tik ten, kur tai būtina dėl struktūrinių arba mechaninių sąlygų.

Metalinių vamzdžių didesnio nei 25mm diametro gamyklinės alkūnės turi būti pagamintos su specialia lenkimo įranga.

Vamzdžių grupės, kertančios tą pačią trasą, turi turėti lenkimus ir atsišakojimus tame pačiame lygyje. Kad atrodytų tvarkingai, šie lenkimai ir atsišakojimai turi turėti bendrą skirtingo spindulio lenkimo centrą.

Kai vamzdžių diametro didesni nei 50mm, PVC vamzdžių alkūnės, vingiai, atšakos turi būti atliekami iš gamyklinių detalių.

Norint panaikinti visas atplaišas, pjauti vamzdžių galai turi būti praplatinti vamzdžių plėstuvų. Kieto plieno vamzdžiai su išorinių sriegių, prieš prijungiant juos prie vidinių tvirtinimo detalių sriegių, apkabų, turi būti nudažyti cinko chromatu.

Lankstūs įvadai turi būti naudojami prijungiant vamzdžius prie variklių, solenoidinių vožtuvų, slėgio daviklių ir panašiai, siekiant išvengti kabelio pažeidimo. Lanksčių įvadų, naudojamų tokiems sujungimams, ilgis turi būti kuo mažesnis.

Atviros vamzdžių trasų atkarpos turi būti lygiagrečios arba statmenos pastatams bei statiniams ir turi būti tvirtinamos ne didesniais nei 1m intervalais.

Kietų metalinių vamzdžių jungtys turi būti srieginės.

PVC įvorių sujungimai turi būti besriegiai. PVC tvirtinimo detalės, sujungimai ir įvorės turi būti to paties gamintojo.

1.9.4. Kabeliai

Visi kabeliai turi būti instaliuoti pagal tam tikrus reikalavimus ir tvarką, atkreipiant dėmesį į galutinio rezultato vaizdą ar išdėstymą kitų aparatų bei įrenginių atžvilgiu. Kiekvienas kabelis turi būti paklotas vertikaliai, horizontaliai arba lygiagrečiai sienoms arba kitiems struktūriniais elementams.

Kur kabeliai ir įvorė eina per sienas ir perdangas, reikia išgręžti arba išmušti skyles. Kabeliams ir vamzdžiams kertant ugniai atsparias konstrukcijas, angos turi būti užsandarindamos lengvai išardoma medžiaga, kuri būtų ne mažesnio ugnies atsparumo nei kertama konstrukcija, taip pat padidindamos kabelių atsparumas ugniai po 30cm į šonus nuo statybinių konstrukcijų.

Kabeliai paskirstymo skyduose turi būti tvarkingai išvedžioti ir stabiliai juose pritvirtinti.

Kabeliai visur turi būti pritvirtinti pakankamai tvirtai ir taip, kad atlaikytų visas mechanines apkrovas, atsirandančias dėl kitų kabelių svorio, bet ne rečiau nei kas 200mm.

Kabeliai klojami tiesiose kabelių trasose, neturi susipinti ir, kai tvirtinami lygiagrečiai, kaip galima ilgiau neturi kirstis. Kabeliai turi būti sulenkti ne mažesniu diameteru nei rekomenduota gamintojo.

Kabeliai tarp skirtingų įrenginių turi būti išsisiniai, be jokių sujungimų. Kur sujungimai reikalingi, juos suderinti su užsakovu.

Kabeliai turi būti papildomai apsaugoti tokioje aplinkoje, kur jie gali būti pažeisti mechaniškai. Tai būtina atlikti vietose, kur kabeliai kerta perdenginį, sienas arba klojami paviršiumi atskirai mažesniame nei 1,2m aukštyje nuo užbaigtų perdenginių arba žemės paviršiaus. Apsauga turi būti atliekama naudojant lanksčius mažiausiai 20mm plieninius vamzdžius ir bent 20% didesnio, negu į juos instaliuojamas kabelis diametro. Jeigu trys ar daugiau kabelių eina lygiagrečiai užbaigtu paviršiumi, tai gali būti naudojami kombinuoti tvirto plieno kanalai. Apsauginiai vamzdžiai turi būti nudažyti ta pačia spalva, kaip konstrukcijos už jų.

1.9.4.1. Kabelių/laidų prijungimas

Kiekvienas kabelis, įeinantis į bet kurio įrenginio korpuso vidų, turi būti apsaugotas riebokšliu, užtikrinančiu įvadą ir tai, kad neįvyks joks mechaninis kabelio apsauginio apvalkalo gamyklinio įrengimo ir gnybtų pažeidimas.

Gyslos negali susipinti.

Kabeliai prieš prijungimą prie gnybtų turi turėti kilpą, kad būtų užtikrintas perjungimas.

Daugiagyslės suktos valdymo gyslos jungiamos prie prietaisų, turinčių varžtinius sujungimus, turi būti tvirtinamos izoliuotais tuščiaaviduriais užspaudžiamais antgaliais. Užspaudžiami sujungimai turi būti atliekami tik su įrankiu, tinkančiu naudojamų antgalių tipui ir dydžiui.

Laidininkai $\leq 10\text{mm}^2$ gali būti sujungiami arba surišami užsukamomis jungtimis, o laidininkai $\geq 16\text{mm}^2$ turi būti sujungiami arba surišami, naudojant užspaudžiamas jungtis.

1.9.5. Jungikliai, kištukiniai lizdai

Paviršinio montavimo rozetės, jungčių ir jungiklių dėžutės turi būti patikimai pritvirtintos prie pastato konstrukcijų. Vamzdžiai, instaliuoti į dėžutę, turi būti saugiai pritvirtinti 200mm atkarpoje iš kiekvienos dėžės pusės.

Vamzdžiai, instaliuoti į dėžę, turi turėti patikimai užsandarintas angas, kad nepatektų dulkės ir drėgmė.

Erdvė apie paslėpto montažo rozetę, jungiklį, jungčių dėžę, skirtą atmosferiniams poveikiams atspariai įrangai, turi būti rūpestingai užsandarinta, kad apsaugotų pastatą arba konstrukciją nuo drėgmės arba dulkių patekimo.

Kompiuterinės ir elektros įrangos rozetės turi jungtis nuo atskirų grupių.

Fazių kaita trifazėse rozetėse turi būti patikrinta.

1.9.6. Nenaudojamos angos

Dėžės ir skydai turi turėti tik tiek angų, kiek reikia kabelių ir vamzdžių įvedimui montažo metu. Nenaudojamos išpjovos vamzdžiuose, tvirtinimo detalėse ir dėžėse turi būti užkištos įvorių aklėmis. Nenaudojamos angos lakštinio plieno skyduose ir dėžėse turi būti užkištos įpresuojamomis aklėmis.

1.9.8. Įrenginių derinimo, išbandymo ir testavimo darbai

Rangovas užsakovo ar jo atstovo akivaizdoje turi išbandyti elektros instaliacijos veikimą ir suderinti su elektros įrangą priimančiomis organizacijomis.

Rangovas turi garantuoti, kad visa sistemų įranga ir medžiagos būtų tinkamos, kad būtų įvykdyti joms keliami veikimo reikalavimai.

Bandymai turi būti vykdomi taip, kad, kur tik galima, kiekvieną gautą rezultatą būtų galima patikrinti iš dviejų nepriklausomų atskaitos taškų.

Pabaigus atskiras darbo dalis, rangovas kartu su užsakovu privalo atlikti visus vietinius bandymus.

Rangovas užtikrina aprūpinimą kvalifikuota darbo jėga ir aparatūra bei prietaisais, reikalingas efektyviam darbui bei priežiūrai.

Kiekviena užbaigta komplekso sistema turi būti išbandyta kaip visuma realioms sąlygoms.

Rangovas privalo atlikti visus kalibravimus ir bandymus, reikalingus užtikrinti, kad jo darbai ir visi prietaisai, medžiagos ir komponentai yra patenkinamos fizinės būklės ir atlieka numatytas funkcijas bei operacijas.

Bandymai turi būti įforminti atitinkamais protokolais ir aktais. Turi būti atlikti derinimo darbai, reikalingi tam, kad sistema veiktų, kaip numatyta. Inžinieriui pareikalavus, Rangovas privalo pateikti bet kurio matavimo prietaiso tikslumo įrodymus. Visos bandymuose naudojamos priemonės turi būti su galiojančia kalibravimo ar metrologine patikra.

Užbaigęs pavienės darbo dalis, Rangovas privalo atlikti visus vietinius bandymus visose darbo srityse.

1.10. DARBŲ SAUGA

Objekto statybos metu laikytis darbo ir priešgaisrinę apsaugą reglamentuojančių taisyklių:

- "Darboviečių įrengimo statybvietėse nuostatai" (2008 m. sausio 15 d. Nr. A1-22/D1-34). Suvestinė redakcija nuo 2022-07-01.

- "Saugos taisyklės eksploatuojant elektros įrenginius" 2010 m. kovo 30 d. Nr. 1-100. Suvestinė redakcija nuo 2024-05-25.

- "Bendrosios priešgaisrinės saugos taisyklės". 2005 m. vasario 18 d. Nr. 64. Suvestinė redakcija nuo 2025-04-01.

- kiti galiojantys direktyviniai nurodymai ir normos.

Visos darbai turi atlikti elektrotechninis personalas. Elektrotechninis personalas organizuoja ir vykdo elektros įrenginių remonto, montavimo, derinimo ir bandymo darbus, vykdo juose operatyvinius perjungimus. Elektrotechninis personalas, dirbdamas veikiančiuose elektros įrenginiuose, privalo užtikrinti pagal jam suteiktas teises „Saugos taisyklių eksploatuojant elektros įrenginius“ ir kitų darbųsaugos ir sveikatos norminių aktų vykdymą.

Elektrotechniniu personalu gali būti asmenys, turintys atitinkamą elektrotechninį išsilavinimą, nustatyta tvarka atestuoti ir turintys pažymėjimus, suteikiančius teisę eksploatuoti veikiančius atitinkamų įtampų elektros įrenginius (iki 1000V ar iki ir per 1000V).

Visi montavimo darbai turi būti vykdomi gręžtai laikant „Saugos taisyklės eksploatuojant elektros įrenginius“ reikalavimai.

Nelaimingi atsitikimai, susiję su darbo santykiais, tiriami pagal Nelaimingų atsitikimų darbe tyrimo ir apskaitos nuostatus.

1.11. PRIEŠGAISRINĖ SAUGA

Kabeliams ir vamzdžiams, kuriose tiesiami laidai, kertant konstrukcijas, angos tarp jų ir statybinių konstrukcijų užsandarinamos statybiniu skiediniu per visą statybinės konstrukcijos storį. Tiesiant kanaluose, loviuose, nišose elektros laidus, kabelius, kuriais galimas ugnies plitimas, būtina numatyti jų užsandarinimą statybiniu skiediniu konstrukcijos kirtimo vietose.

Kabeliams kertant statybinės konstrukcijas, angos tarp jų užsandarinamos nedegiomis medžiagomis nesumažinant konstrukcijos atsparumo ugniai. Kabeliams ir vamzdžiams, kuriuose tiesiami laidai, kertant konstrukcijas, kabeliai iš abiejų statybinės konstrukcijos pusių po 30 cm turi būti padengti ugniai atspariais dažais.


ELEKTROTECHNIKOS DALIES (E)
MEDŽIAGŲ, GAMINIŲ IR DARBO SĄNAUDŲ ŽINIARAŠTIS


Pozicija Eil. Nr.	Pavadinimas ir techninės charakteristikos	Žymuo	Mato vnt.	Kiekis	Pastabos
1	2	3	4	5	6
	VIDAUS ELEKTROS TINKLAI				
1.	Esamame įvadiniam paskirstymo skyd ĮPS montuojama:	1.2.2			
	- automatinis išjungėjas 3F, „C“ 13 A-1 vnt.	1.2.3.1			
	- automatinis išjungėjas 1F, „C“ 10 A-1 vnt.	1.2.3.1			
	- automatinis išjungėjas 1F, „B“ 6 A-1 vnt.	1.2.3.1			
	- "B+C" klasės viršįtampių ribotuvas 3F+NPE - 1 vnt.	1.2.3.2			
2.	Paviršinis šviestuvai, šviesos šaltinis LED 10W, IP55, 4000K, 1000lm. Gaubtas pagamintas iš smūgiams atsparaus UV stabilaus polikarbonato. Komplete su apšvietimo ir judesio davikliu	1.3	vnt	3	įėjimų apšvietimas
3.	Kištukinis lizdas su įžeminimo kontaktu, paviršinis, ~250V 50Hz, In=16A, IP44	1.4.1	vnt	1	
4.	Kabelis vario gyslomis 450/750V įtampai, skirtas montavimui po tinku, vamzdžiuose, kabeliniuose kanaluose ir atvirai	1.5			
	Skerspjūviu 3x1,5mm ²		m	150	
	Skerspjūviu 3x2,5mm ²		m	10	
	Skerspjūviu 5x2,5mm ²		m	10	
5.	PVC vamzdžiai, naudojami kabelių apsaugai nuo mechaninio pažeidimo, nedegūs.	1.6	m		
	diametru 16-20mm		m	65	
6.	Esamų šviestuvų perkėlimas		vnt	40	
	POTENCIALŲ SUVIENODINIMAS				

0	2025-03	Statybos leidimui. Konkursui. Statybai.
Laida	Išleidimo data	Laidos statusas. Keitimo priežastis (jei taikoma)
Kval. Pat. Dok. Nr.	UF UAB „Urbanistikos formatas“ Žirmūnų g. 68A, 09124 Vilnius Tel.: 8 5 230 20 36 El. paštas: info@uformatas.lt	Statinio projekto pavadinimas: DAUGIABUČIO GYVENAMOJO NAMO, DIDLAUKIO G. 34, VILNIUJE, ATNAUJINIMO (MODERNIZAVIMO) PROJEKTAS
		Dokumento pavadinimas: SĄNAUDŲ ŽINIARAŠTIS laida 0
LT	Statytojas: UAB „Verkių būstas“ Projekto administratorius: VŠĮ "Atnaujinkime miestą"	Dokumento žymuo: UF-25002-TDP-E.SŽ lapas 1 lapų 3

Pozicija Eil. Nr.	Pavadinimas ir techninės charakteristikos	Žymuo	Mato vnt.	Kiekis	Pastabos
1	2	3	4	5	6
7.	Potencialų suvienodinimo šyna ne mažiau 50 mm ²		kompl	1	
8.	Cu 1x6 mm ² (geltonai žalias)		m	50	
9.	Cu 1x35 mm ² (geltonai žalias)		m	15	
10.	Apvaliojo ir juostinio laidininkų įžeminimo sujungimo gnybtas		vnt	1	
	FOTOVOLTINĖ SAULĖS ELEKTRINĖ				
11.	Moduliai (monokristaliniai 370Wp)	1.2.5	vnt	6	
12.	Galios optimizatoriai 400W IP68	1.2.6	vnt	6	
13.	Modulių montavimo konstrukcija, skirta plokščiam stogui, bitumine danga (su balastais)	1.7	kompl	8	
14.	Konstrukcijos inkaravimo sistema		kompl	1	
15.	Įžeminimo jungtis „modulis-modulis“		vnt	6	
16.	Karšto cinkavimo kabelių lovelis su dangčiu (70x50)	1.6.2	m	7	
17.	Kištukinė jungtis MC4 1500VDC IP67	1.5.4	kompl	3	
18.	Laidas Solar 1x6mm ² 1500VDC	1.5.3	m	80	
19.	Keitiklis 400V, ne mažiau 3kW	1.2.4	vnt	1	
20.	Vamzdis „pypkė“ kabelių išvedimui per stogą		kompl	1	
21.	Kabelis FTP Cat5		m	5	
22.	4G modemas		kompl	1	
23.	Maršrutizatorius, palaikantis 4G modemą		kompl	1	
24.	Virštinkinis skydelis DC viršįtampių ribotuvui (3modulių)		vnt	1	
25.	Viršįtampių ribotuvas „+/-NPE“	1.2.3.3	vnt	1	
26.	Pagalbinės montavimo medžiagos		kompl	1	
27.	Interneto komunikacijų montavimo ir derinimo darbai		kompl	1	
28.	FV saulės elektrinės montavimo ir derinimo darbai		kompl	1	
	ĮŽEMINIMAS. ŽAIBOSAUGA				
29.	Aktyvus žaibolaidis $\Delta T=43\mu s$, apsaugos lygis IV (D=60m) arba analogiškas	1.8.3	kompl	1	
30.	Stiebas aktyviajam žaibolaidžiui, 4m aukščio	1.8.2	kompl	1	
31.	Cinkuota plieno juosta 30x3,5mm	1.8.2	m	32	
	Įžeminimo elektrodas iš variuoto plieno strypo $\varnothing 17.2$, l=9m; tame skaičiuje:	1.8.2	vnt	3	
	Variuoto plieno strypas $\varnothing 17.2$ mm L=1,5m	1.8.2	vnt	18	
	Elektrodų antgalis	1.8.2	vnt	3	
	Kalimo galvutė	1.8.2	vnt	3	


Pozicija Eil. Nr.	Pavadinimas ir techninės charakteristikos	Žymuo	Mato vnt.	Kiekis	Pastabos
1	2	3	4	5	6
	Sujungimo mova plieniniam variuotam strypui 17.2mm	1.8.2	vnt	15	
32.	Stiebo tvirtinimo karštai cinkuoto plieno konstrukcija, komplekte su betoninėmis atsvaromis (6vnt) ir atotampomis (min. diametras 3mm)	1.8.2	kompl	1	
33.	Cinkuota plieno viela Ø 8mm	1.8.2	m	70	
34.	Jungtis viela-juosta	1.8.2	vnt	2	
35.	Laikiklis vielai sieninis	1.8.2	vnt	30	
36.	Laikiklis vielai stoginis	1.8.2	vnt	30	
37.	PVC25 vamzdis vielos apsaugai, degumo klasė A1, A2	1.8.2	m	30	
38.	Kontrolinė matavimų jungtis varžos matavimui	1.8.2	vnt	2	
39.	Sistemos montavimo ir derinimo darbai	1.8.2	kompl	1	
40.	Montavimo medžiagos	1.8.2	kompl	1	
41.	Tranšėjos iki 0,7m gylis kasimas ir užpylimas	1.8.2	m	35	
42.	Žaibosaugos priežiūrai ir eksploatacijai reikalingos dokumentacijos parengimas		kompl	1	
43.	Fazinio ir nulinio laidų grandinės varžos matavimai		kompl	1	
44.	Įžeminimo įrenginių kontaktinių jungčių pereinamosios varžos matavimai		kompl	1	

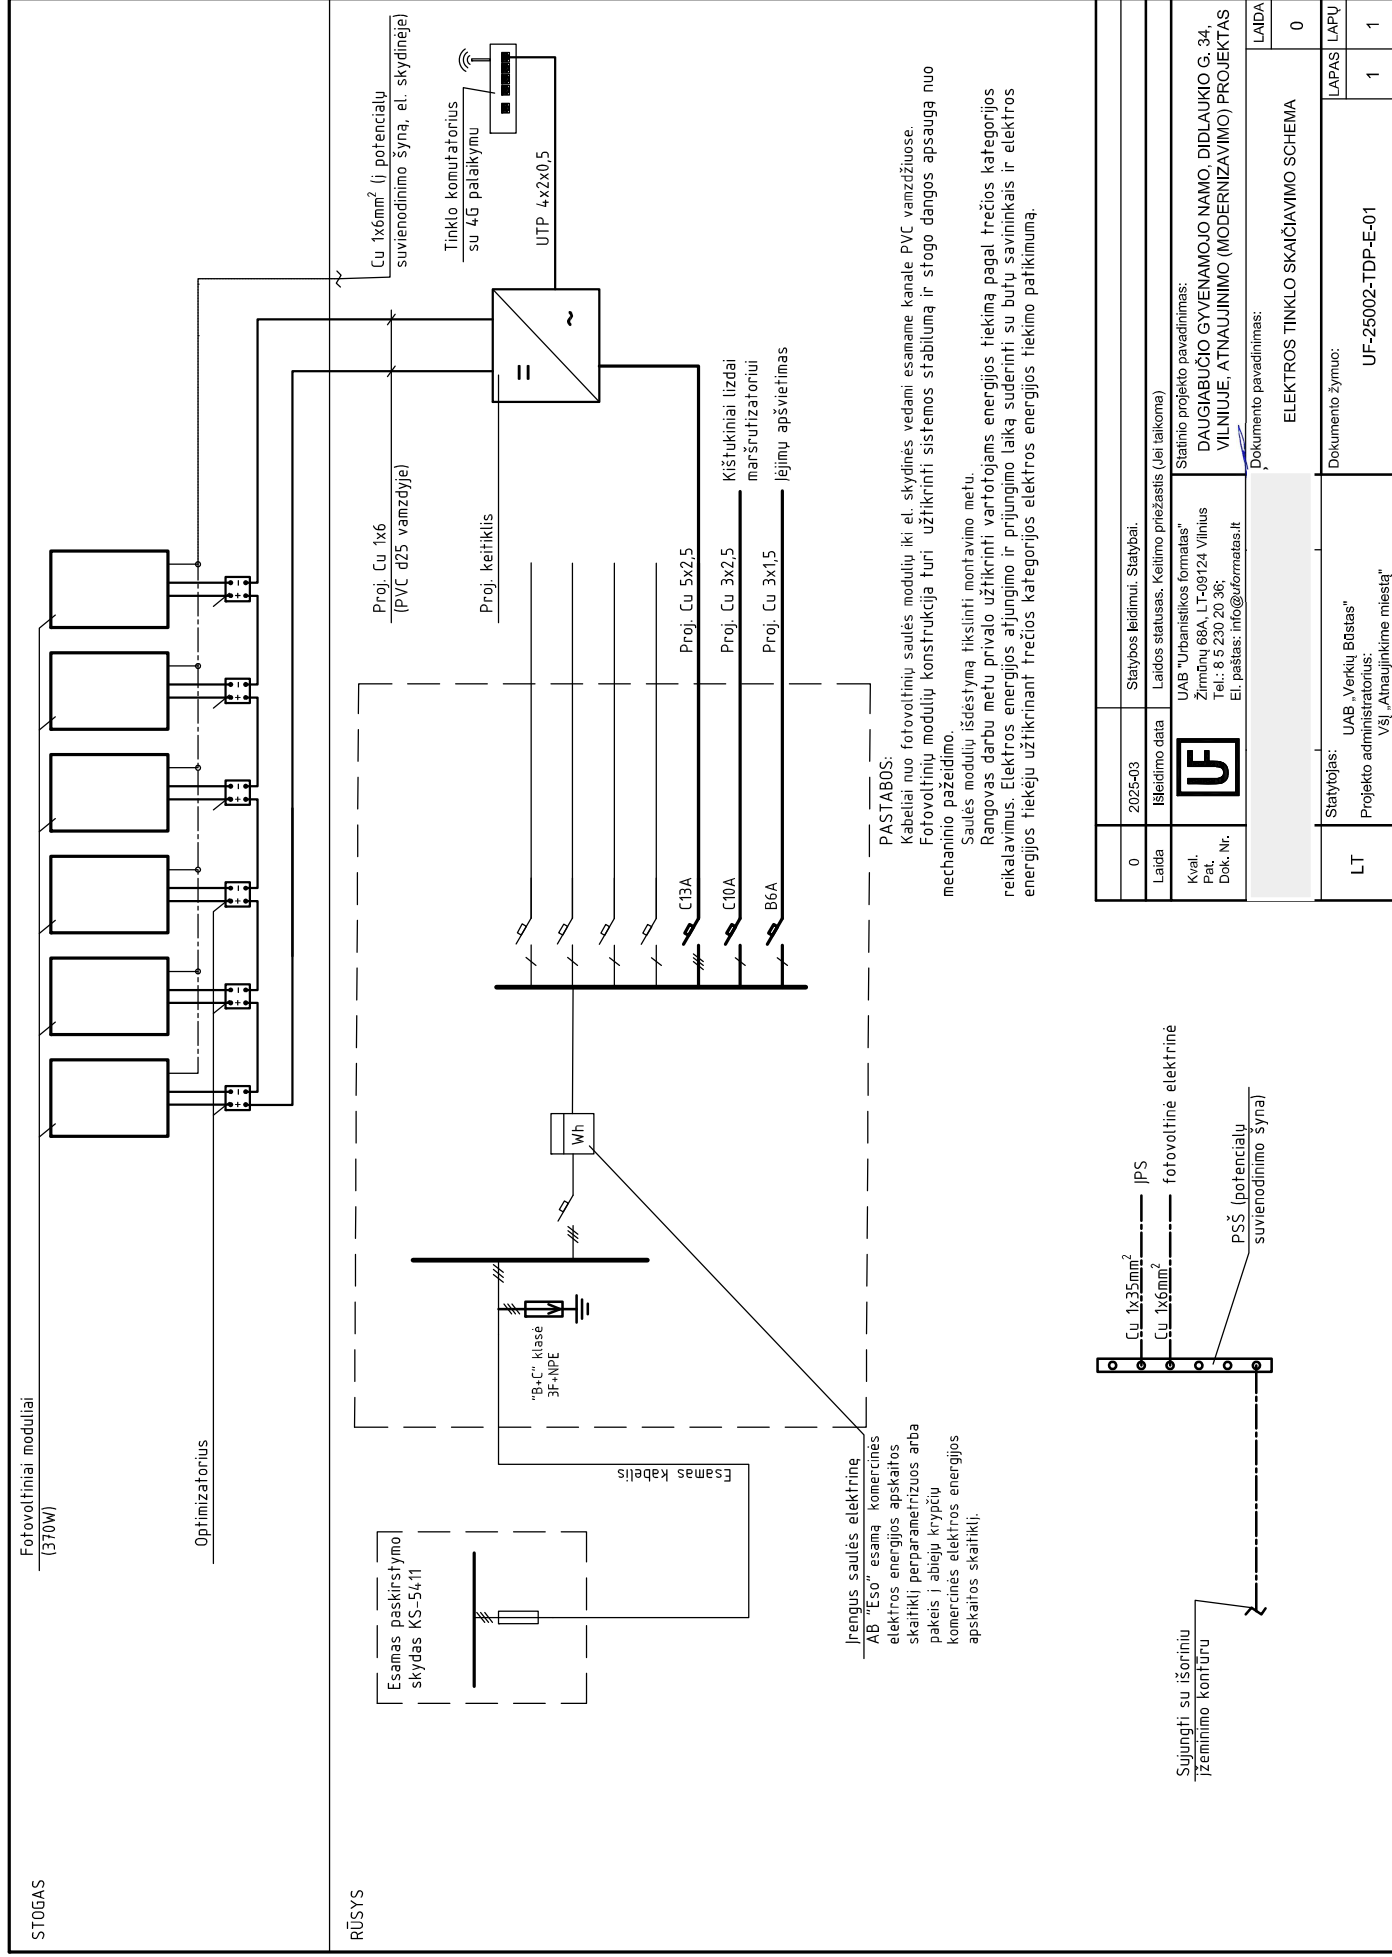

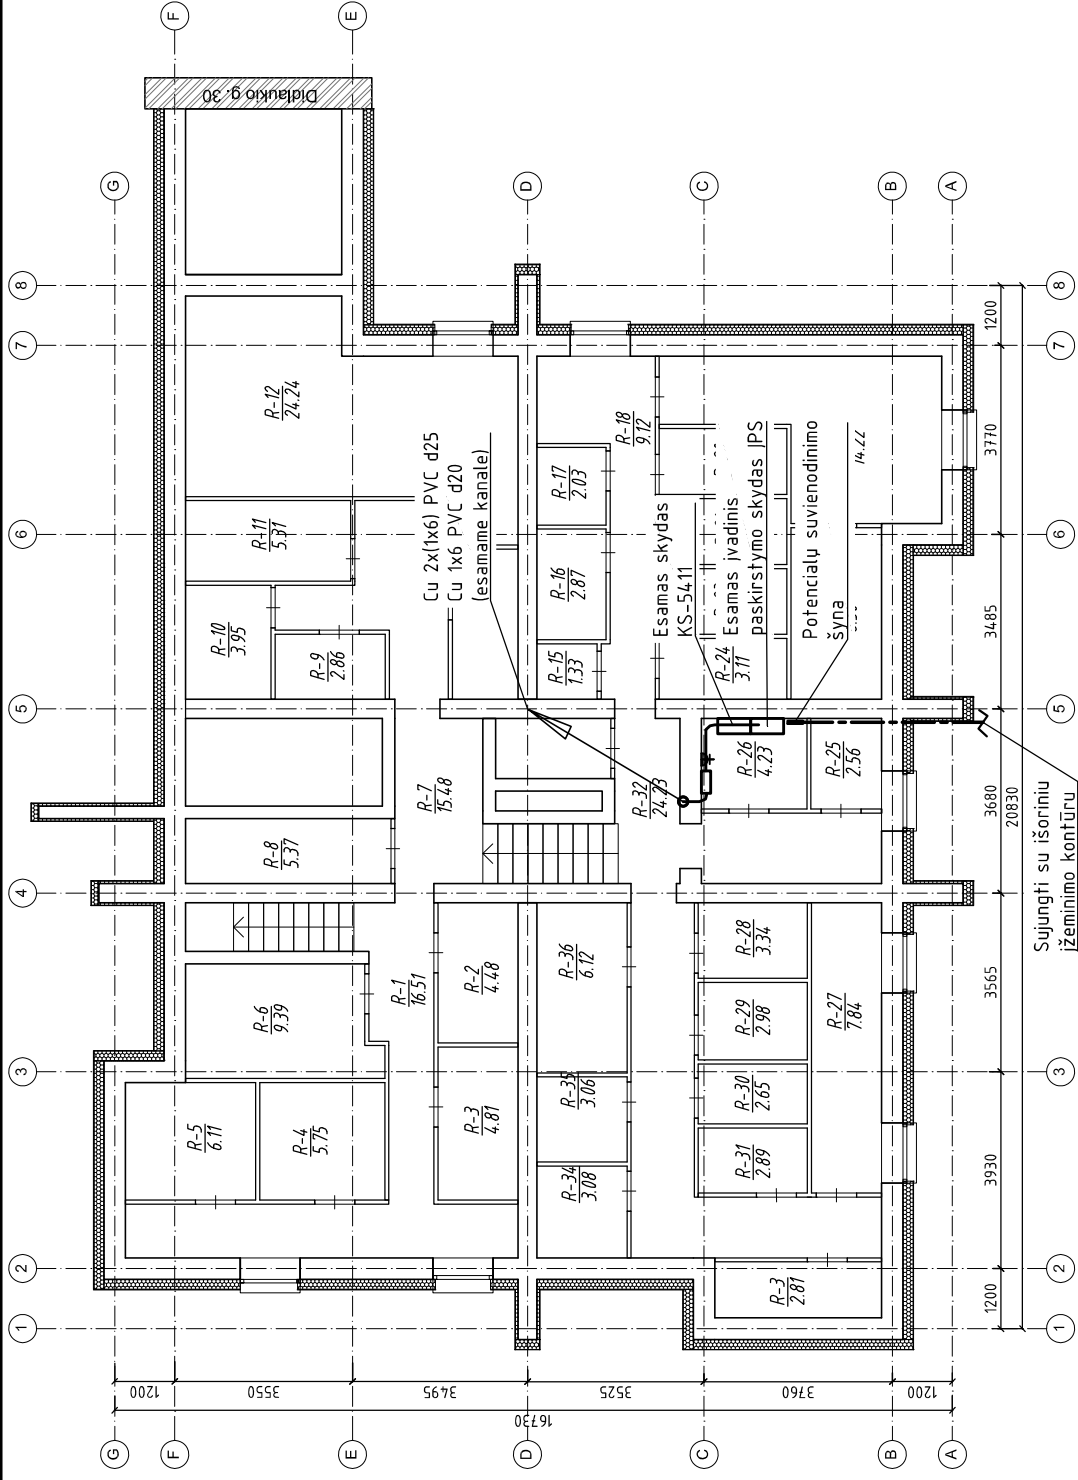

PATALPŲ EKSPLIKACIJA		
Būto Nr.	Pat. Nr.	Plotas, m²
R	1	Koridorius 16,51
	2	Sandėliukas 4,48
	3	Sandėliukas 4,81
	4	Koridorius 5,75
	5	Sandėliukas 6,11
	6	Sandėliukas 9,34
	7	Koridorius 15,48
	8	Sandėliukas 5,37
	9	Sandėliukas 2,86
	10	Sandėliukas 3,95
	11	Sandėliukas 5,31
	12	Sandėliukas 24,24
	13	Sandėliukas 4,53
	14	Sandėliukas 2,76
	15	Sandėliukas 1,33
	16	Sandėliukas 2,87
	17	Sandėliukas 2,03
	18	Koridorius 9,12
	19	Sandėliukas 14,22
	20	Sandėliukas 3,28
	21	Sandėliukas 3,34
	22	Sandėliukas 6,30
	23	Sandėliukas 3,31
	24	Sandėliukas 3,11
	25	Sandėliukas 2,55
	26	Sandėliukas 4,23
	27	Sandėliukas 7,84
	28	Sandėliukas 3,34
	29	Sandėliukas 2,98
	30	Sandėliukas 2,65
	31	Sandėliukas 2,89
	32	Koridorius 24,23
	33	Sandėliukas 2,81
	34	Sandėliukas 3,08
	35	Sandėliukas 3,06
	36	Sandėliukas 6,12
IS VISO R. AUKŠTE:		226,19

0	2025-03	Statybos leidimai, Statybai.
Laida	Išleidimo data	Laidos statusas. Keitimo priežastis (jei taikoma)
Kval. Pat. Dok. Nr.	UAB "Urbanistikos formatai" Žirmūnų 66A, LT-09124 Vilnius Tel.: 8 5 230 20 36; El. paštas: info@uformatai.lt	Statinio projekto pavadinimas: DAUGIABUČIO GYVENAMOJO NAMO, DIDLAUKIO G. 34, VILNIUJE, ATNAUJINIMO (MODERNIZAVIMO) PROJEKTAS
LT	Statytojas: UAB „Verkių Bostas“ Projekto administratorius: VšĮ „Atnaujinkime miestą“	Dokumento pavadinimas: RŪSIO PLANAS SU ELEKTROS JĖGOS TINKLAIS, M1:100
LAPAS LAPŲ		1 1

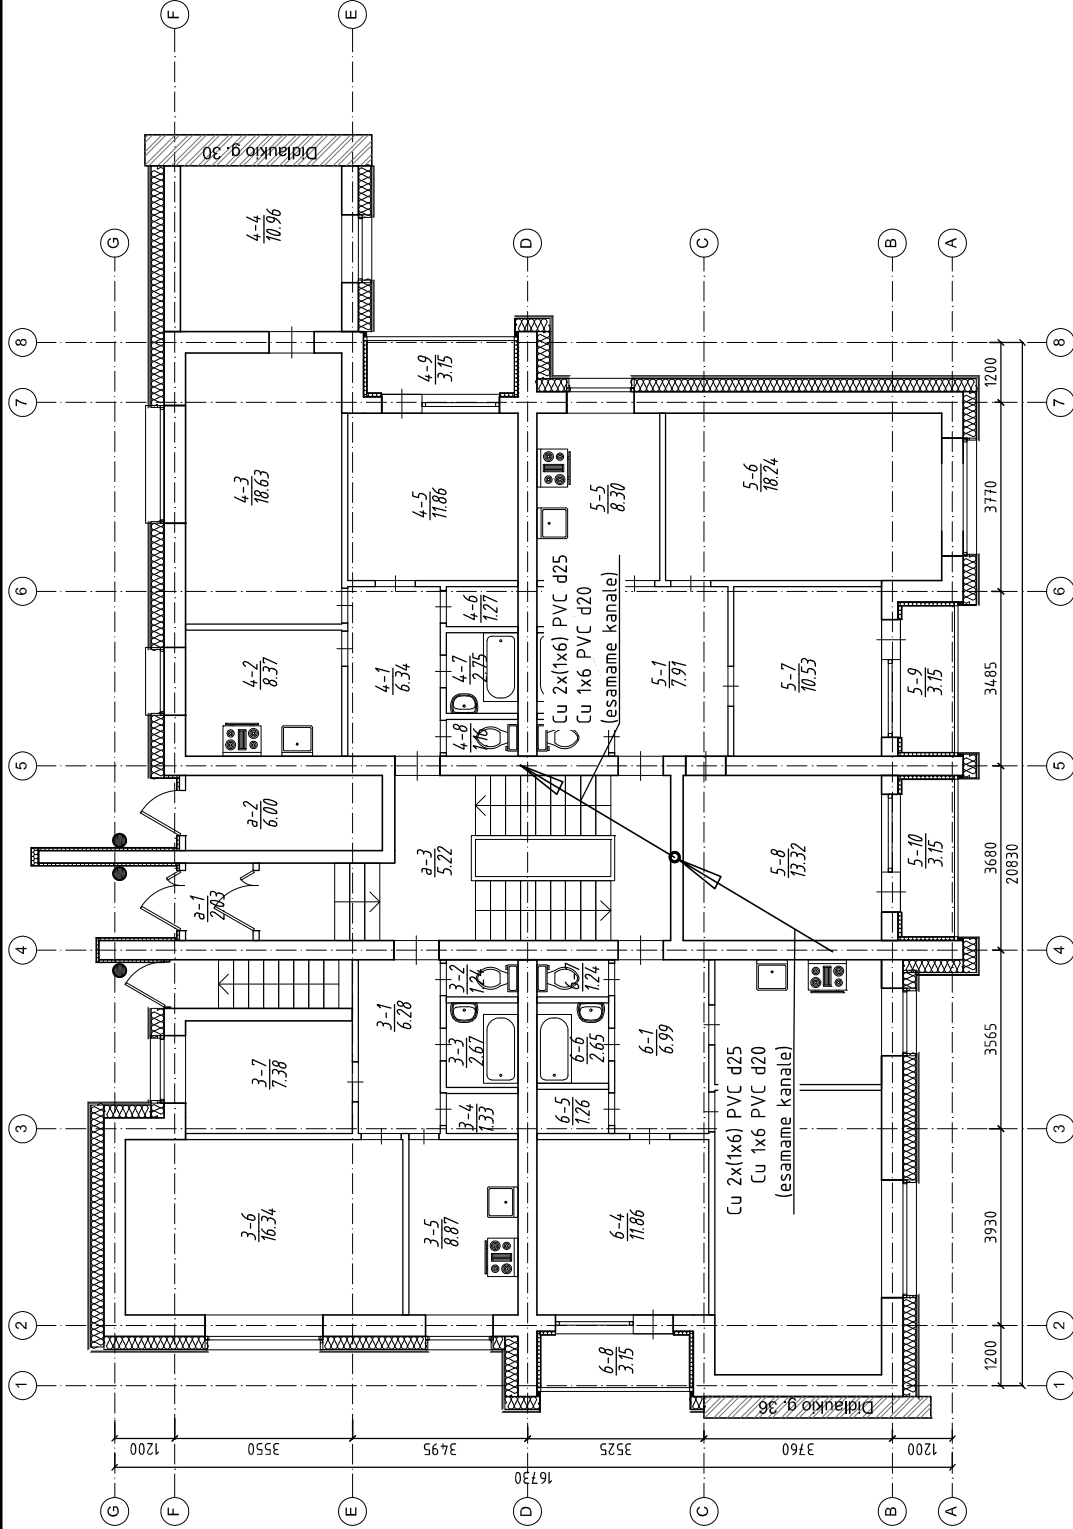


PATALPŲ EKSPLIKACIJA		
Būto Nr.	Pat. Nr.	Plotas, m ²
3	1	Koridorius 6,28
	2	Tuiletas 1,24
	3	Vonia 2,67
	4	Sandėliukas 1,33
	5	Virtuvė 3,87
	6	Kambarys 18,34
	7	Kambarys 7,38
4	VISO: 45,11	
	1	Koridorius 6,64
	2	Virtuvė 6,37
	3	Kambarys 18,63
	4	Kambarys 10,96
	5	Kambarys 11,86
	6	Sandėliukas 1,27
5	7	Vonia 2,75
	8	Tuiletas 1,18
	9	Lodžija 3,15
	VISO: 64,81	
	1	Koridorius 7,91
	2	Tuiletas 1,14
	3	Vonia 2,66
6	4	Sandėliukas 1,29
	5	Virtuvė 8,30
	6	Kambarys 18,24
	7	Kambarys 10,53
	8	Kambarys 13,32
	9	Lodžija 3,15
	10	Lodžija 3,15
	VISO: 69,69	
	1	Koridorius 6,99
	2	Virtuvė 8,72
	3	Kambarys 18,40
	4	Kambarys 11,86
	5	Sandėliukas 1,26
	6	Vonia 2,85
	7	Tuiletas 1,24
	8	Lodžija 3,15
	VISO: 50,62	
	a	1 Tambūras 2,03
	a	2 Pagalbė pat 6,00
	a	3 Koridorius 5,22
	IŠ VISŲ I AUKŠTE: 232,26	

ŽYMĖJIMAI:

- - paviršinis šviestuvas, šviesos šaltinis LED 8W, IP55, 4000K, 1000lm, valdomas apšviestumo ir judesio davikliu
- PASTABOS:
Projektuojami šviestuvai pajungiami iš esamo įvadinio paskirstymo skydo IPŠ (R-26 pat. rūsyje), sumontuojant skyde B6 1F automatinį jungiklį


0	2025-03	Statybos leidimui. Statybai.
Laida	Išleidimo data	Laidos statusas. Keitimo priežastis (jei laikoma)
Kval. Pat. Dok. Nr.		Statinio projekto pavadinimas: DAUGIABUČIO GYVENAMOJO NAMO, DIDLAUKIO G. 34, VILNIUJE, ATNAUJINIMO (MODERNIZAVIMO) PROJEKTAS
		LAIKA
		Dokumento pavadinimas: PIRMO AUKŠTO PLANAS SU APŠVIETIMO TINKLAIS, M1:100
		0
LT	Statytojas: UAB „Verkių Bostas“ Projekto administratorius: VšĮ „Atnaujinkime miestą“	Dokumento žymuo: UF-25002-TDP-E-03
		LAPAS LAPŲ
		1 1

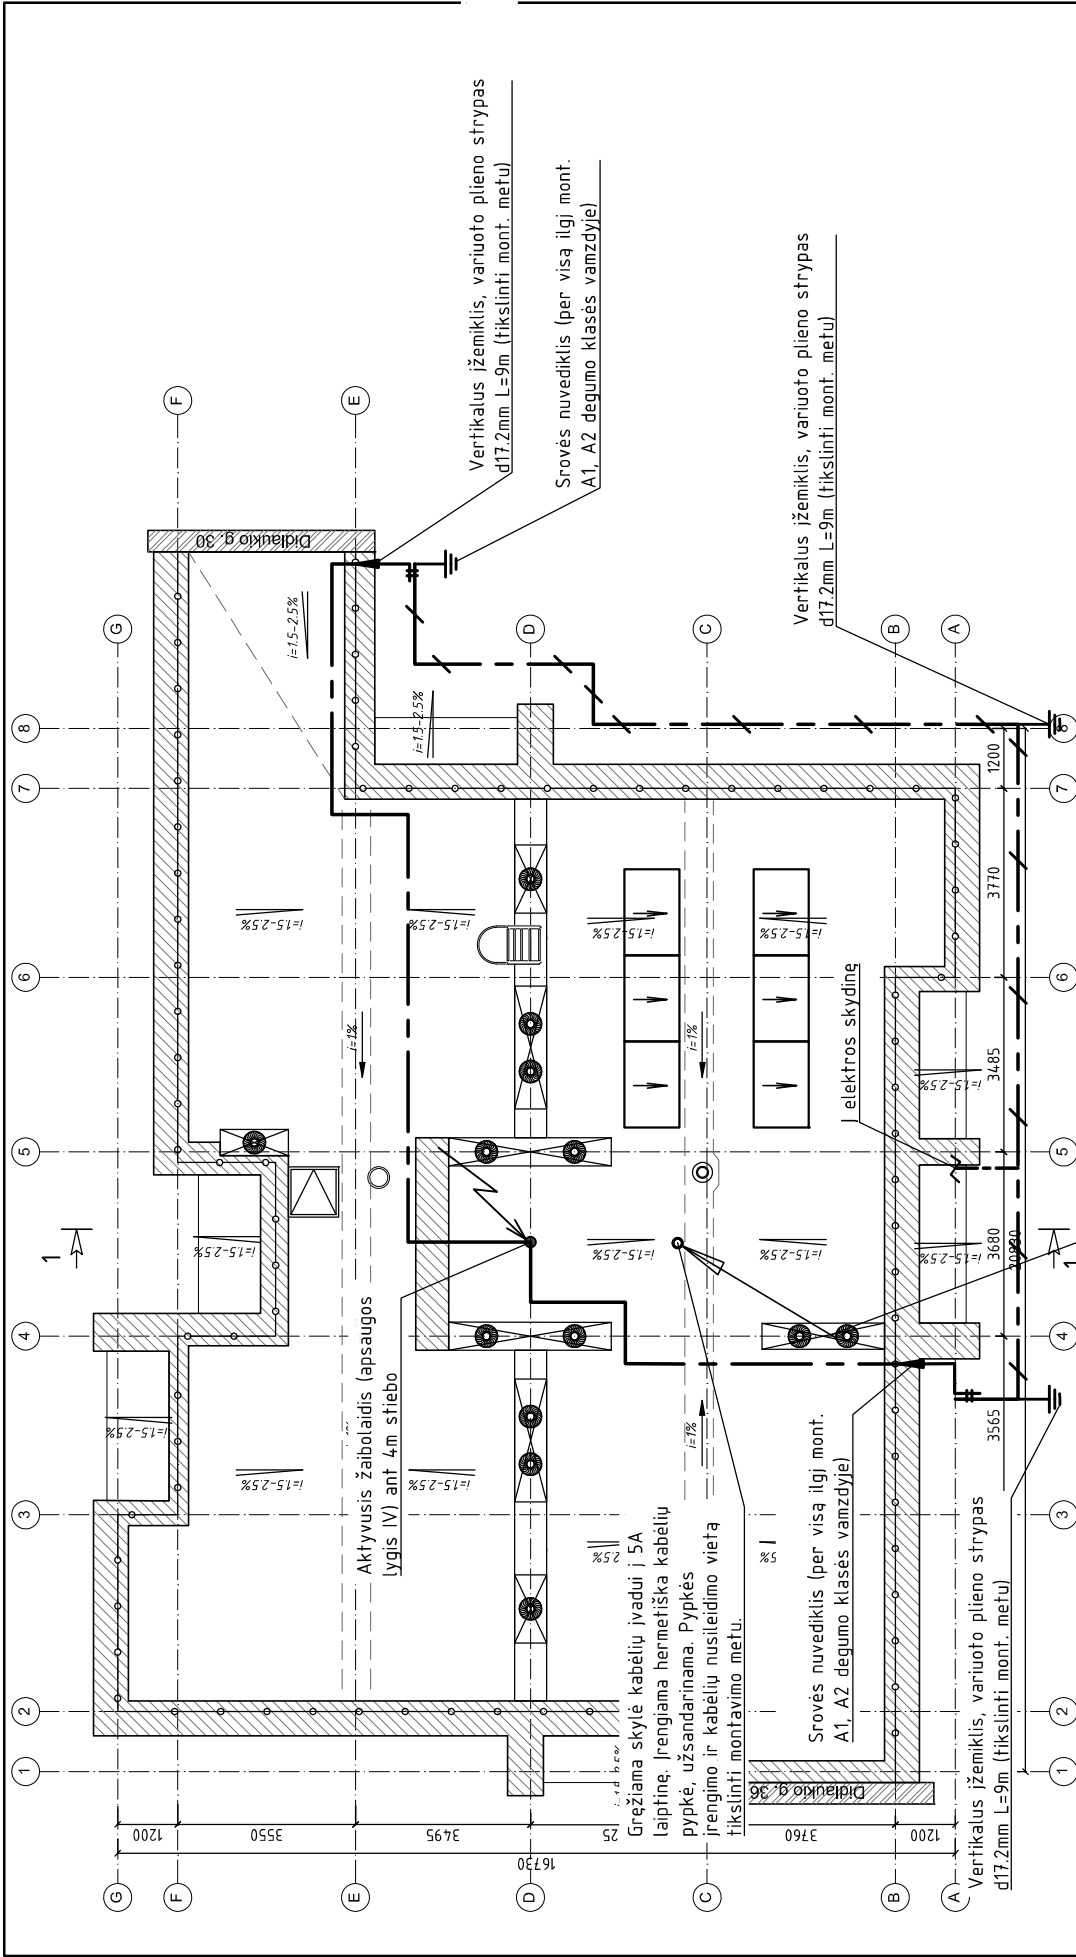

0	2025-03		Statybos leidimui. Statybai.		
Laida	Išleidimo data		Laidos statusas. Keitimo priežastis (jei taikoma)		
Kval. Pat. Dok. Nr.		UAB "Urbanistikos formatai" Žirmūnų 66A, LT-09124 Vilnius Tel.: 8 5 230 20 36; El. paštas: info@uformatai.lt			
			Statinio projekto pavadinimas: DAUGIABUČIO GYVENAMOJO NAMO, DIDLAUKIO G. 34, VILNIUJE, ATNAUJINIMO (MODERNIZAVIMO) PROJEKTAS	Laida	
			Dokumento pavadinimas: STOGO PLANAS SU SAULĖS ELEKTRINĖS IR ŽAIBOSAUGOS TINKLAIS, M1:100	0	
			Dokumento žymuo:	LAPAS	LAPŲ
LT	Statytojas: Projekto administratorius: VšĮ „Atnaujinkime miestą“	UAB „Verkių Bostas“	UF-25002-TDP-E-04	1	1

ŽYMĖJIMAI

- horizontalus žemiklis, cinkuota plieno juosta 30x3,5mm
- žaibo priėmiklis cinkuota plieno viela Ø8mm
- vertikalus žemintuvas, strypas Ø17.2mm l=9m
- srovės nuvediklis cinkuota plieno viela Ø8mm

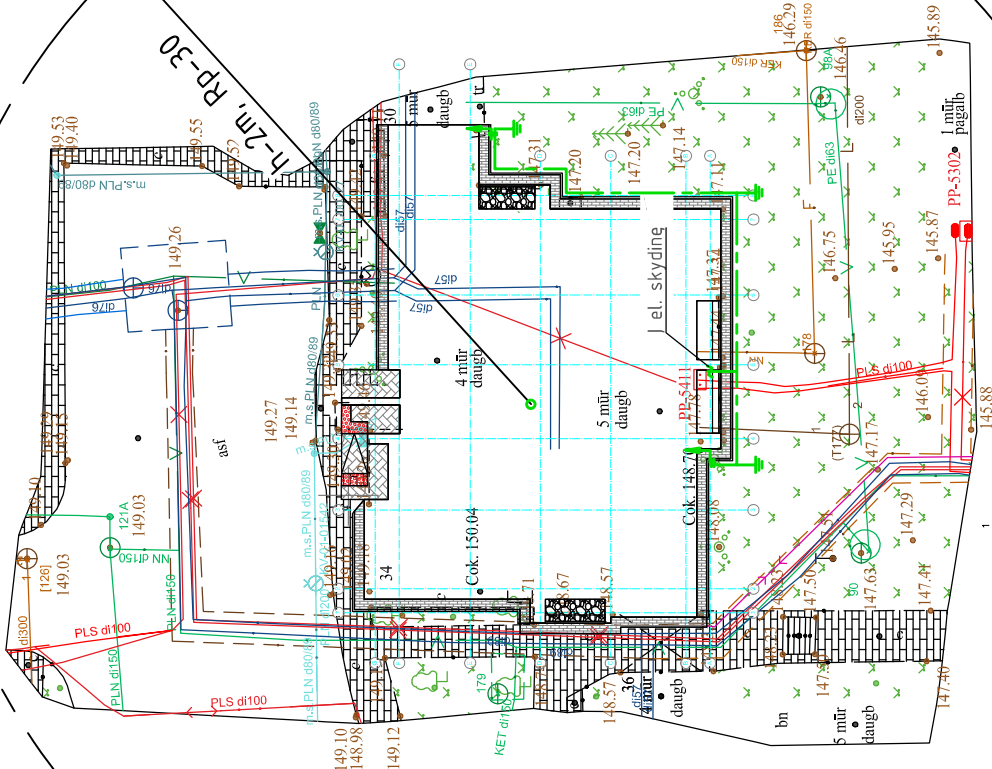

X=606450.00
Y=582150.00

ŽYMĖJIMAI

- horizontalus išžemintuvus, cinkuota plieno juosta 30x3,5mm
- vertikalus išžemintuvus, strypas Ø20mm
- srovės nuvediklis cinkuota plieno viela ø8mm

Prašymo numeris: TH1S1-20250328-020724
Požeminiai tinklai atvaizduoti pagal TH1S duomenis.

Plano tipas:		Topografinis planas - pilnas turnys	
Objekto adresas:		Didlaukio g. 34, Vilnius	
Aukščių sistema		Pagrindinis objektų tikslumas, cm	
LAS07	LKS-94	Horizontalus	10
UAB "EIVAS"		Vertikalus	10
Imonės kodas 300668789		www.eivas.lt	
Partiznų g. 146-09 LT-50335, Kaunas		Mob. tel. +370 676 20765	
Kv. Paž. Nr.		Vardas, Pavardė	Parašas
Užsakovas		2025 03	Data
UAB "Urbanistikos formatai"		Mastelis	A.V.
		1:500	Lapo Nr.
		1	1

0	2025-03	Statybos leidimui. Statybai.
Laida	Išleidimo data	Laidos statusas. Keitimo priežastis (jei taikoma)
Kval. Pat. Dok. Nr.	UAB "Urbanistikos formatai" Žirmūnų 66A, LT-09124 Vilnius Tel.: 8 5 230 20 36; El. paštas: info@uformatai.lt	Statinio projekto pavadinimas: DAUGIABUČIO GYVENAMOJO NAMO, DIDLAUKIO G. 34, VILNIUJE, ATNAUJINIMO (MODERNIZAVIMO) PROJEKTAS
Dokumento pavadinimas:		LAIDA
SKLYPO PLANAS SU IŽEMINIMO TINKLAIS,		0
M1:250		LAPAS LAPU
LT	Statytojas: UAB „Verkių Bostas“ Projekto administratorius: VšĮ „Atnaujinkime miestą“	Dokumento žymuo: UF-25002-TDP-E-05