




**AZ PROJEKTAI**  
PASTATŲ RENOVACIJA

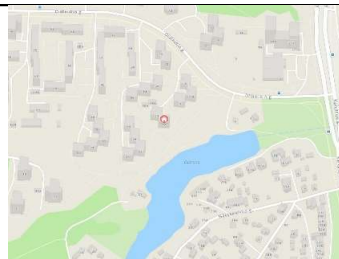

|       |   |
|-------|---|
| Laida | 0 |
|-------|---|

Projekto dalies vadovas | J. V. M., atest. Nr. A1979

Vilnius, 2023

## PROJEKTO SUDĖTIES ŽINIARAŠTIS

| Eil. Nr. | Žymuo | Pavadinimas                                               | Bylos Nr. |
|----------|-------|-----------------------------------------------------------|-----------|
| 1.       | BD    | Bendroji dalis                                            | I.        |
| 2.       | SP    | Sklypo sutvarkymo dalis                                   | II.       |
| 3.       | SA    | Statinio architektūrinė dalis                             | III.      |
| 4.       | SK    | Statinio konstrukcinė dalis                               | IV.       |
| 5.       | ŠV    | Šildymo - vėdinimo dalis                                  | V.        |
| 6.       | VN    | Vandentiekio ir nuotekų šalinimo dalis                    | VI.       |
| 7.       | EL    | Elektrotechnikos dalis                                    | VII.      |
| 8.       | SO    | Pasirengimo statybai ir statybos darbų organizavimo dalis | VIII.     |
| 9.       |       | Priedai                                                   | IX.       |

|                     |                                             |                                                                                     |  |                                                                                              |       |      |
|---------------------|---------------------------------------------|-------------------------------------------------------------------------------------|--|----------------------------------------------------------------------------------------------|-------|------|
| 0                   | 2023                                        |                                                                                     |  |                                                                                              |       |      |
| Laida               | Išleidimo data                              | Laidos statusas ir išleidimo priežastis (jei taikoma)                               |  |                                                                                              |       |      |
| Atestato<br><br>Nr. | Projektuotojas:                             |  |  | Daugiabučio gyvenamojo namo, Didlaukio g. 16, Vilniuje atnaujinimo (modernizavimo) projektas |       |      |
| A1979               | PV/PDV                                      | J.V- M                                                                              |  | Projekto sudėties žiniaraštis                                                                | Laida |      |
|                     |                                             |                                                                                     |  |                                                                                              | 0     |      |
|                     |                                             |                                                                                     |  |                                                                                              |       |      |
| LT                  | Statytojas:                                 |                                                                                     |  | AZP-023-255-TDP-PSŽ                                                                          | Lapas | Lapų |
|                     | 421-oji daugiabučių namų savininkų bendrija |                                                                                     |  |                                                                                              | 1     | 1    |

## I. BENDROSIOS DALIES AIŠKINAMASIS RAŠTAS

Statytojo ir užsakovo "421-oji daugiabučių namų savininkų bendrija" užsakymu paruoštas daugiabučio gyvenamojo namo, esančio **Didlaukio g. 16, Vilniuje** atnaujinimo (modernizavimo) projektas. Tai yra: Išorinių sienų (įskaitant ir cokolio, įgilinant 1,2m į gruntą) šiltinimas. Stogo ir parapetų šiltinimas, apskardinimas ir stogo tvorelės įrengimas. Stogo vėdinimo kaminėlių, buitinių nuotekų stovų alsuoklių keitimas, ventiliacijos šachtų kaminėlių atnaujinimas ir apšiltinimas. Lietaus nuvedimo sistemos sutvarkymas ir įrengimas (keičiamos stogo įlajos, stovai, magistraliniai lietaus nuotekų vamzdynai, stovai, magistralės rūsyje ir išvadai iš namo). Butų langų keitimas į mažesnio šilumos laidumo gaminius. Butų balkonų stiklinimas nuo balkoninės atitvaros iki lubų, balkono atitvaros šiltinimas. Šilumos punkto keitimas. Karšto vandens stovų keitimas, izoliavimas. Geriamo vandens stovų keitimas, izoliacijos įrengimas. Buitinės nuotekynės stovų vamzdynų keitimas, prijungimų iki artimiausių šulinių keitimas. Natūralios vėdinimo sistemos sutvarkymas išvalant esamas ventiliacijos šachtas. Bendro naudojimo elektros inžinerinės sistemos ir apšvietimo sistemų modernizavimas. Elektros įvadinės spintos sutvarkymas. Dujotiekio vamzdžių atitraukimas nuo apšildinto fasado ir cokolio apdailinio paviršiaus min 50 mm. Nuogrindos aplink pastatą įrengimas. Antžeminės cokolio dalies apdailinimas akmens masės plytelėmis, įrengiant nevėdinamą termoizoliacinę sistemą. Fasadų apdailinimas akmens masės plytelėmis, įrengiant vėdinamą termoizoliacinę sistemą. Angokraščių apdailinimas skardos lankstiniais (cokolio angokraščiai apdailinami akmens masės plytelėmis), lauko palangių įrengimas iš plieninės skardos, dengtos poliesteriu.

### 1 Projekto rengimo pagrindas

#### 1.1 Privalomųjų dokumentų projektui rengti sąrašas:

- 1.1.1 VĮ Registrų centro nekilnojamojo turto registro centrinio duomenų banko išrašas 2023-05-03.
- 1.1.2 VĮ Registrų centro Butų (patalpų) sąrašas pastate 2020-12-07.
- 1.1.3 VĮ Registrų centro Nekilnojamojo turto objekto kadastrinių matavimų byla 2021-01-13.
- 1.1.4 Pastato energinio naudingumo sertifikatas Nr. KG-0393-00567, išduotas 2021-04-02.
- 1.1.5 Daugiabučio namo atnaujinimo (modernizavimo) investicijų planas 2021-04-01.
- 1.1.6 Daugiabučio namo butų ir kitų patalpų savininkų susirinkimo protokolas surašytas 2022-12-27.
- 1.1.7 Techninė projektavimo užduotis, patvirtinta Užsakovo (arba įgalioto asmens) 2022-05-26.
- 1.1.8 Topografinė nuotrauka, parengta UAB „Geodezijos linija“ Nr. TIIS1-20230615-042125.

|              |   |                                                       |  |                                                                                             |       |      |
|--------------|---|-------------------------------------------------------|--|---------------------------------------------------------------------------------------------|-------|------|
| 0            | 2023                                                                                                  |                                                       |  |                                                                                             |       |      |
| Laida        | Išleidimo data                                                                                        | Laidos statusas ir išleidimo priežastis (jei taikoma) |  |                                                                                             |       |      |
| Atestato Nr. | Projektuotojas<br> |                                                       |  | Daugiabučio gyvenamojo namo Didlaukio g. 16, Vilniuje atnaujinimo (modernizavimo) projektas |       |      |
| A1979        | PV/PDV                                                                                                | J.V- M                                                |  | Bendrasis Aiškinamasis raštas                                                               | Laida |      |
|              | ARCH.                                                                                                 | D. P                                                  |  |                                                                                             | 0     |      |
|              |   |                                                       |  |                                                                                             |       |      |
| LT           | Statytojas:                                                                                           |                                                       |  | AZP-023-255-TDP-BD-AR                                                                       | Lapas | Lapų |
|              | 421-oji daugiabučių namų savininkų bendrija                                                           |                                                       |  |                                                                                             | 1     | 23   |

## **1.2 Pagrindinių normatyvinių dokumentų, kuriais vadovaujantis atliktas projektas, sąrašas:**

- 1.2.1 LR Statybos įstatymas;
- 1.2.2 LR nekilnojamojo kultūros paveldo apsaugos įstatymas;
- 1.2.3 LR saugomų teritorijų įstatymas;
- 1.2.4 Lietuvos Respublikos darbuotojų saugos ir sveikatos įstatymas;
- 1.2.5 LR Neįgaliųjų socialinės integracijos įstatymas;
- 1.2.6 STR 1.01.04:2015 „Statybos produktų, neturinčių darnių techninių specifikacijų, eksploatacinių savybių pastovumo vertinimas, tikrinimas ir deklaravimas. Bandymų laboratorijų ir sertifikavimo įstaigų paskyrimas. Nacionaliniai techniniai įvertinimai ir techninio vertinimo įstaigų paskyrimas ir paskelbimas“ ;
- 1.2.7 STR 1.01.05:2007 „Normatyviniai statybos techniniai dokumentai“;
- 1.2.8 STR 1.01.08:2002 „Statinio statybos rūšys“.
- 1.2.9 STR 1.01.03:2017 „Statinių klasifikavimas“;
- 1.2.10 STR 1.03.01:2016 „Statinių tyrimai. Statinio avarija“;
- 1.2.11 STR 1.04.04:2017 „Statinio projektavimas, projekto ekspertizė“;
- 1.2.12 STR 1.05.01:2017 „Statybą leidžiantys dokumentai. Statybos užbaigimas. Statybos sustabdymas. Savavališkos statybos padarinių šalinimas. Statybos pagal neteisėtai išduotą statybą leidžiantį dokumentą padarinių šalinimas“;
- 1.2.13 STR 1.06.01:2016 „Statybos darbai. Statinio statybos priežiūra“;
- 1.2.14 STR 1.07.03:2017 „Statinių techninės ir naudojimo priežiūros tvarka. Naujų nekilnojamojo turto kadastro objektų formavimo tvarka“;
- 1.2.15 STR 1.12.06:2002 „Statinio naudojimo paskirtis ir gyvavimo trukmė“;
- 1.2.16 Europos Parlamento ir Tarybos reglamentas (ES) Nr. 305/2011;
- 1.2.17 STR 2.01.01(1):2005 „Esminis statinio reikalavimas. Mechaninis atsparumas ir pastovumas“;
- 1.2.18 STR 2.01.01(2):1999 „Esminiai statinio reikalavimai. Gaisrinė sauga“;
- 1.2.19 STR 2.01.01(3):1999 „Esminiai statinio reikalavimai. Higiena, sveikata, aplinkos apsauga“;
- 1.2.20 STR 2.01.01(4):2008 „Esminiai statinio reikalavimai. Naudojimo sauga“;
- 1.2.21 STR 2.01.01(5):2008 „Esminiai statinio reikalavimai. Apsauga nuo triukšmo“;
- 1.2.22 STR 2.01.01(6):2008 „Esminiai statinio reikalavimai. Energijos taupymas ir šilumos išsaugojimas“;

|                       |       |       |       |
|-----------------------|-------|-------|-------|
| DOKUMENTO ŽYMUO       | LAPAS | LAPŲ  | LAIDA |
| AZP-023-255-TDP-BD-AR | 2     | iš 23 | 0     |

- 1.2.23 STR 2.01.07:2003 „Pastatų vidaus ir išorės aplinkos apsauga nuo triukšmo“
- 1.2.24 STR 2.01.02:2016 „Pastatų energinio naudingumo projektavimas ir sertifikavimas“;
- 1.2.25 STR 2.02.01:2004 „Gyvenamieji pastatai“;
- 1.2.26 STR 2.03.01:2019 „Statinių prieinamumas“;
- STR 2.05.03:2003 „Statybinių konstrukcijų projektavimo pagrindai“;
- 1.2.27 STR 2.05.04:2003 „Poveikiai ir apkrovos“;
- 1.2.28 STR 2.04.01:2018 „Pastatų atitvaros. Sienos, stogai, langai ir išorinės įėjimo durys“;
- 1.2.29 STR 2.09.02:2005 „Šildymas, vėdinimas ir oro kondicionavimas“;
- 1.2.30 „Nekilnojamojo turto objektų kadastrinių matavimų ir kadastro duomenų surinkimo bei tikslinimo taisyklės“;
- 1.2.31 „DT 5-00 Saugos ir sveikatos taisyklės statyboje“;
- 1.2.32 „A1-22/D1-34 Darboviečių įrengimo bendrieji nuostatai“;
- 1.2.33 „Darboviečių įrengimo statybvietėse nuostatai“;
- 1.2.34 „Statybinių atliekų tvarkymo taisyklės“;
- 1.2.35 „Želdinių apsaugos, vykdant statybos darbus, taisyklės“;
- 1.2.36 „Gaisrinės saugos pagrindiniai reikalavimai“;
- 1.2.37 „Gyvenamųjų pastatų gaisrinės saugos taisyklės“;
- 1.2.38 „Šilumos tiekimo tinklų ir šilumos punktų įrengimo taisyklės“;
- 1.2.39 „Įrenginių ir šilumos perdavimo tinklų šilumos izoliacijos įrengimo taisyklės“.
- 1.2.40 „Šilumos tiekimo ir vartojimo taisyklės“.
- 1.2.41 „Šilumos tinklų ir šilumos vartojimo įrenginių priežiūros (eksploatacijos) taisyklės“.
- 1.2.42 HN 42:2009 „Gyvenamųjų ir visuomeninių pastatų patalpų mikroklimatas“;
- 1.2.43 HN 24:2017 "Geriamojo vandens saugos ir kokybės reikalavimai";
- 1.2.44 HN 33:2011 "Triukšmo ribiniai dydžiai gyvenamuosiuose ir visuomeninės paskirties pastatuose bei jų aplinkoje";
- 1.2.45 HN 30:2018 „Infragarsas ir žemadažnis garsas: ribiniai dydžiai gyvenamosiose, specialiosiose ir visuomeninėse patalpose“.
- 1.2.46 LST EN 13480-1:2017. Metaliniai pramoniniai vamzdynai. 1 dalis. Bendrieji dalykai;
- 1.2.47 LST EN 13480-2:2017. Metaliniai pramoniniai vamzdynai. 2 dalis. Medžiagos;
- 1.2.48 LST EN 13480-3:2017. Metaliniai pramoniniai vamzdynai. 3 dalis. Projektavimas ir skaičiavimas;
- 1.2.49 LST EN 13480-4:2017. Metaliniai pramoniniai vamzdynai. 4 dalis. Gamyba ir montavimas;

|                       |       |       |       |
|-----------------------|-------|-------|-------|
| DOKUMENTO ŽYMUO       | LAPAS | LAPŲ  | LAIDA |
| AZP-023-255-TDP-BD-AR | 3     | iš 23 | 0     |

1.2.50 LST EN 13480-5:2017. Metaliniai pramoniniai vamzdynai. 5 dalis. Tikrinimas ir bandymai;

1.2.51 LST EN 14336:2004 „Pastatų šildymo sistemos. Vandeninių šildymo sistemų įrengimas ir priėmimas eksploatuoti“;

1.2.52 LST EN 12170:2006 Pastatų šildymo sistemos. Eksploatavimo, techninės priežiūros ir naudojimo dokumentų rengimo procedūra. Šildymo sistemos, kurioms reikia kvalifikuoto operatoriaus;

1.2.53 LST EN 12828:2012+A1:2014 Pastatų šildymo sistemos. Vandeninių šildymo sistemų projektavimas.

1.2.54 Slėginės įrangos techninis reglamentas.

1.2.55 Mašinų sauga.

1.2.56 RSN 37-90 „Požeminių inžinerinių tinklų įvadų į pastatus ir įgilintų patalpų vėdinimo taisyklės“.

1.2.57 RSN 156-94 „Statybinė klimatologija“.

1.2.58 Įforminimo normatyviniai dokumentai:

1.2.59 LST 1516:2016 Statinio projektas. Bendrieji įforminimo reikalavimai.

1.2.60 SR 14-99 Raidiniai žymėjimai ir santrumpos projektinėje dokumentacijoje.

1.2.61 Ruošiant gyvenamojo namo atnaujinimo (modernizavimo) projektą vadovautasi „Daugiabučių namų atnaujinimui (modernizavimui) skirtų tipinių detalių bei priemonių katalogu 2018 m.“ Katalogas yra patvirtintas Būsto ir urbanistikos plėtros agentūros 2018 m.

## 2 Bendrieji statinio rodikliai :

| Pavadinimas   | Mato vienetas  | Kiekis iki papr. remonto | Kiekis po papr. remonto | Pastabos                    |
|---|----------------|--------------------------|-------------------------|-----------------------------|
| I SKYRIUS SKLYPAS (sklypas priskirtas pagal specialųjį planą)   |                |                          |                         |                             |
| 1. sklypo plotas   | m <sup>2</sup> | -                        | -                       |                             |
| 2. sklypo užstatymo intensyvumas   | %              | -                        | -                       |                             |
| 3. sklypo užstatymo tankis   | %              | -                        | -                       |                             |
| II SKYRIUS. PASTATAI   |                |                          |                         |                             |
| 1. Pastato paskirties rodikliai (gamybos, kitos planuojamos ūkinės veiklos, paslaugų apimtis, butų, vietų, lovų, bendras ir aptarnaujamų žmonių skaičius, kiti rodikliai)<br>GYVENAMASIS NAMAS | Kiekio matas   | Iki papr.remonto         | Po papr.remonto         | Pastabos                    |
| Gyvenamosios paskirties   | Butų Vnt.      | 16                       | 16                      |                             |
| Pastato bendrasis plotas.*   | m <sup>2</sup> | 1214,99                  | 1272,87                 | Įskaičiuotas balkonų plotas |

|                       |       |       |       |
|-----------------------|-------|-------|-------|
| DOKUMENTO ŽYMUO       | LAPAS | LAPŲ  | LAIDA |
| AZP-023-255-TDP-BD-AR | 4     | iš 23 | 0     |


| Pavadinimas                                                                   | Mato vienetas       | Kiekis iki papr. remonto | Kiekis po papr. remonto | Pastabos                    |
|-------------------------------------------------------------------------------|---------------------|--------------------------|-------------------------|-----------------------------|
| 3. Pastato naudingasis plotas. *                                              | m <sup>2</sup>      | 918,75                   | 976,63                  |                             |
| 4. Pastato tūris.*                                                            | m <sup>3</sup>      | 4747                     | 4881                    | Išskaičiuotas balkonų tūris |
| 5. Aukštų skaičius.*                                                          | vnt.                | 3                        | 3                       |                             |
| 6. Pastato aukštis                                                            | m                   | 16,44                    | 16,44                   |                             |
| 7. Butų skaičius (gyvenamajame name), iš jų:                                  | vnt.                | 16                       | 16                      |                             |
| 7.1. 1 kambario                                                               | vnt.                | esamas                   | esamas                  |                             |
| 7.2. 2 ir daugiau kambarių                                                    | vnt.                | esamas                   | esamas                  |                             |
| 8. Energinio naudingumo klasė                                                 |                     | F                        | C                       |                             |
| 9. Pastato (patalpų) akustinio komforto sąlygų klasė                          |                     | esama                    | esama                   |                             |
| 10. Statinio atsparumo ugniai laipsnis                                        |                     | I                        | I                       |                             |
| 11. Kiti papildomi pastato rodikliai                                          | m <sup>2</sup>      |                          |                         |                             |
| 11.1. cokolio                                                                 | W/ m <sup>2</sup> K | < 1,46                   | 0,25                    |                             |
| 11.2. sienų                                                                   | W/ m <sup>2</sup> K | < 1,27                   | 0,20                    |                             |
| 11.6. stogo                                                                   | W/ m <sup>2</sup> K | < 0,85                   | 0,16                    |                             |
| <b>IV SKYRIUS. INŽINERINIAI TINKLAI</b>                                       |                     |                          |                         |                             |
| (Nurodomas kiekvienos paskirties inžinerinių tinklų pavadinimas ir rodikliai) |                     |                          |                         |                             |
| 4. inžinerinių tinklų ilgis*                                                  |                     |                          |                         |                             |
| 4.1. Buitinių nuotekų tinklai                                                 | m                   | 10,78                    | 10,78                   | išvadai                     |
| 4.2. Lietaus nuotekų tinklai                                                  | m                   | 9,38                     | 9,38                    | išvadai                     |
| 5. vamzdžio skersmuo (tik vamzdynams)                                         |                     |                          |                         |                             |
| 5.1. Buitinių nuotekų tinklai                                                 | mm                  | 110                      | 110                     |                             |
| 5.2. Lietaus nuotekų tinklai                                                  | mm                  | 100                      | 110                     |                             |

## 2.1 Statinio (statinių) statybos vieta (geografinė vieta):

2.1.1 **Didlaukio g. 16, Vilniuje**, gyvenamosios paskirties (trijų ir daugiau butų daugiabutis) pastatas (Registro Nr. 10/107574, Unik. Nr. 1098-4001-6012.

Nekilnojamo turto registro duomenimis, žemės sklypo aplink daugiabutį gyvenamą namą nėra. Atnaujinamas (modernizuojamas) daugiabutis gyvenamas namas, yra Vilniuje, urbanizuotoje miesto dalyje.

Pastato geografinė vieta:

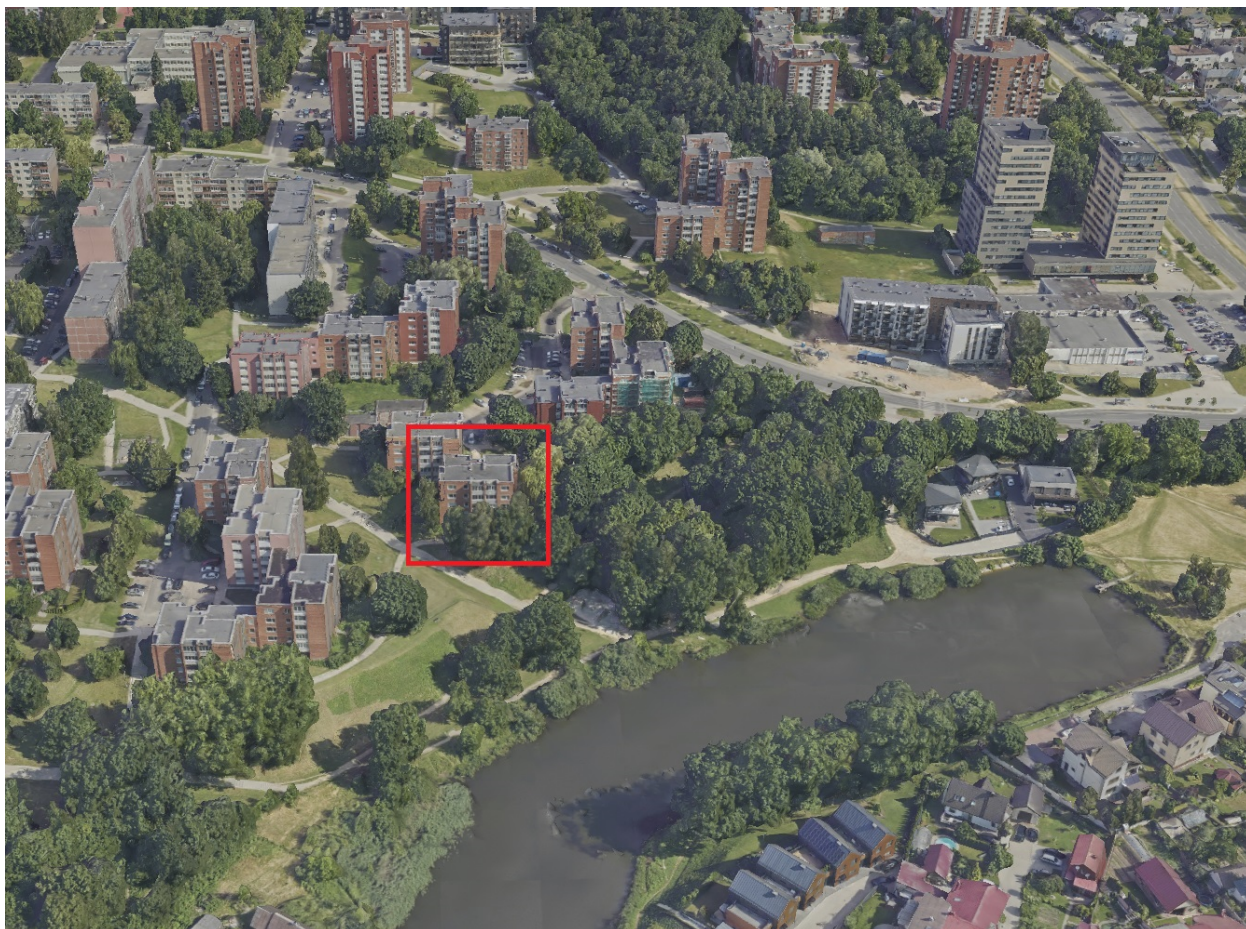

Teritorija užstatyta daugiabučiais gyvenamaisiais namais.

**2.2 Teritorija nėra Kultūros paveldo teritorijoje.**

**2.3 Klimato sąlygos ir reljefas:**

**Pagal RSN 156-94 „Statybinė klimatologija“ (priskiriama vietovė – Vilniaus miesto):**

|                                                                                          |         |
|------------------------------------------------------------------------------------------|---------|
| vidutinė metinė oro temperatūra                                                          | +6,7°C  |
| vidutinis metinis vėjo greitis                                                           | 3,8 m/s |
| vidutinis metinis kritulių kiekis                                                        | 683 mm  |
| maksimalus paros kritulių kiekis (absoliutus maksimumas)                                 | 75 mm   |
| vyraujančios stipriausių vėjų kryptys sausio mėn.                                        | P,PV,R  |
| vyraujančios stipriausių vėjų kryptys liepos mėn.                                        | P,PV,R  |
| Skaičiuojamasis vėjo greitis prie žemės paviršiaus (H=10 m), galimas 1 kartą per 50 metų | 22 m/s  |

Pagal STR 2.05.04:2003 Vilniaus miestas priskiriami I-ajam vėjo apkrovos rajonui su pagrindine atskaitine vėjo greičio reikšme 24 m/s ir II-ajam sniego apkrovos rajonui su sniego

|                       |       |       |       |
|-----------------------|-------|-------|-------|
| DOKUMENTO ŽYMUO       | LAPAS | LAPŲ  | LAIDA |
| AZP-023-255-TDP-BD-AR | 6     | iš 23 | 0     |

antžeminės apkrovos charakteristine reikšme  $1,6 \text{ kN/m}^2$  ( $160 \text{ kg/m}^2$ ).

Reljefas yra ne lygus, skirtumas paviršiaus altitudžių iki 5,1 m.

**2.4 Ryšys su gretimu užstatymu, kultūros paveldo** vertybe - pastatas yra šiaurinėje Vilniaus miesto dalyje.

Gyvenamasis namas statytas 1984 m, statinys kultūros paveldo saugotinų savybių neturi. Projektas parengtas laikantis išduotų specialiųjų architektūros sąlygų. Pastato modernizavimas, pritaikant jį prie aplinkos, pagerins tiek estetinį, tiek vizualinį aplinkos kokybės vertinimą. Nėra projektuojamos naujos apsauginės ir sanitarinės apsaugos zonos. Tyrimai: vykdant žemės judinimo darbus atlikti archeologinius tyrimus. Reikalavimai statybos sklypui: jei atliekant statybos ar kitokius darbus būtų aptikta archeologiniu radiniu ar nekilnojamojo daikto vertingųjų savybių, valdytojai ar darbus atliekantys asmenys, sustabdo darbus, apie tai privalo pranešti savivaldybės paveldosaugos padaliniui.


**2.5 Statybos rūšis:** 7.3.2. statinio paprastas remontas;

**2.6 Statinio paskirtis:** 5.1.1. gyvenamieji pastatai;

**2.7 Statinio kategorija:** neypatingasis, bendras pastato esamas plotas  $1214,99 \text{ m}^2$  (Pagal STR 1.01.03:2017)

- 3 Trumpas statybos sklypo apibūdinimas** (žemės vertinimas, sklype esantys statiniai, inžineriniai tinklai ir įrenginiai, želdiniai, geologinės, hidrogeologinės sąlygos, higieninė ir ekologinė situacija, aplinkinis užstatymas ir kt.): daugiabutis gyvenamasis namas yra susiformavusiame gyvenamųjų namų kvartale. Aprašoma daugiabučių gyvenamųjų namų teritorija aprūpinta dujotiekio, šilumos tiekimo, elektros ir elektroninių ryšių, vandentiekio ir buitinių nuotekų inžineriniais tinklais, kiemuose yra automobilių stovėjimo aikštelės, žalios zonos su krūmokšniais ir medžiais. Žemės sklypas prie pastato yra nesuformuotas.

|                       |       |       |       |
|-----------------------|-------|-------|-------|
| DOKUMENTO ŽYMUO       | LAPAS | LAPŲ  | LAIDA |
| AZP-023-255-TDP-BD-AR | 7     | iš 23 | 0     |

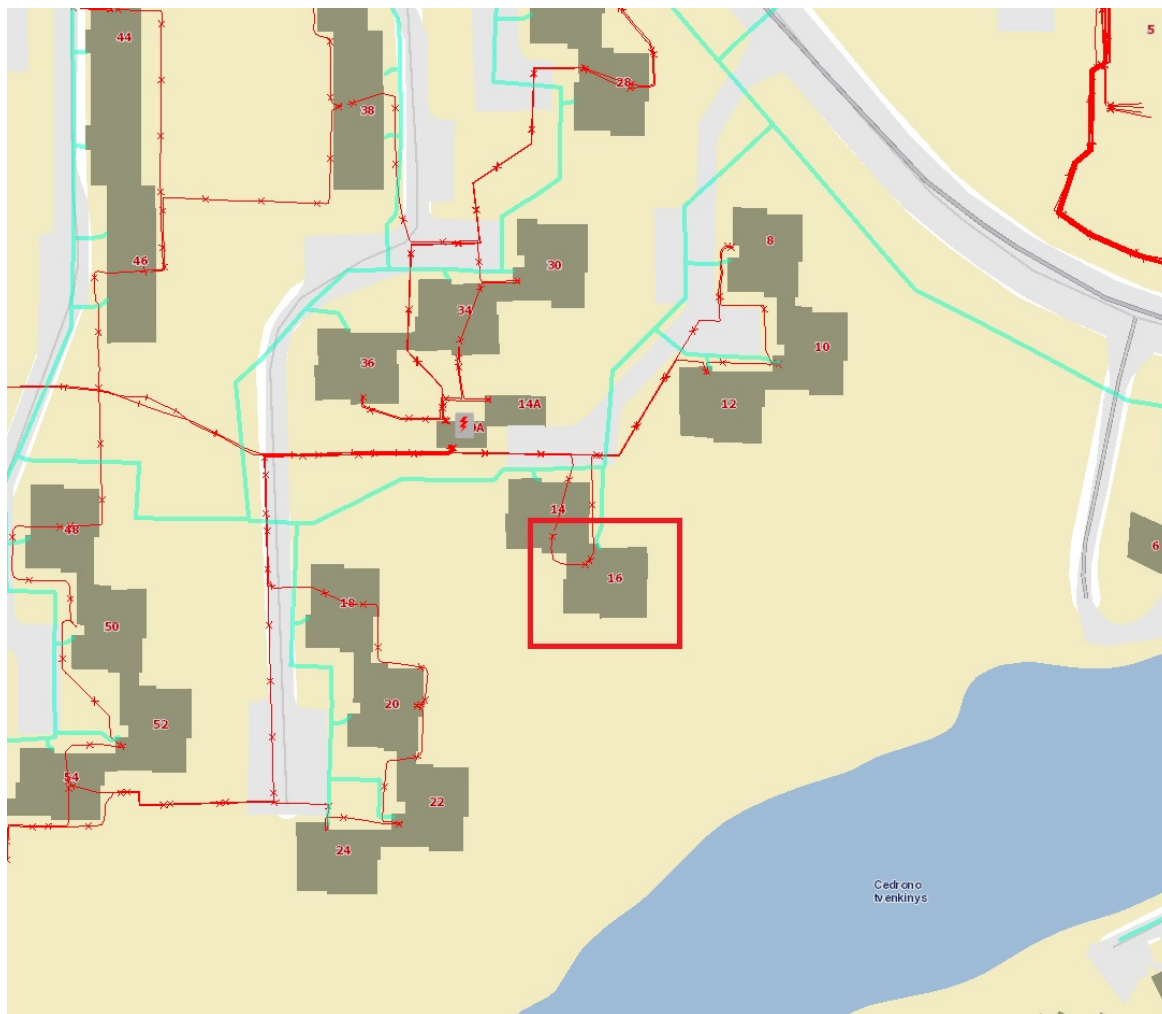

**4 Esamos būklės** (technologijos, statinių, konstrukcijų, įrenginių, inžinerinių tinklų, statinio inžinerinių sistemų techninės būklės) įvertinimas; esamo statinio (-ių) ir statybos sklypo statybinių tyrimų [5.24]) **aprašymas:** daugiabutis gyvenamasis namas, pastatytas 1984 metais.

Pastato bendrasis – 1214,99m<sup>2</sup>.

Pastato naudingasis plotas – 918,75m<sup>2</sup>.

Pastato tūris – 4747 m<sup>3</sup>.

Aukštų skaičius – 3.

Laiptinių skaičius -1.

Liftai – 0.

Butų skaičius – 16.

Pastato aukštis – 16,44m.

Po namu yra rūsys.

Statinio atsparumo ugniai laipsnis -I.

Pagal statinio vizualinės apžiūros aktą 2023-06-27:

| DOKUMENTO ŽYMUO | LAPAS | LAPŲ  | LAIDA |
|-----------------|-------|-------|-------|
|                 | 8     | iš 23 | 0     |

**4.1 Pastato pamatai** yra juostiniai, iš surenkamų pamatinių gelžbetonio blokų. Pamatų būklė patenkinama, ženklėsių deformacijų (didesnių nei 5 mm) apžiūros metu nepastebėta. Kai kur ties nuogrinda aptrupėjęs tinkas. Pamatų šiluminė varža netenkina STR 2.01.02:2016 „Pastatų energinio naudingumo projektavimas ir sertifikavimas“ keliamų reikalavimų.

**4.2 Nuogrinda** - betoninė, vietomis suskilusi, nuolydis vietomis ne į išorę, o link pastato – drėksta cokolis. Daug kur nuogrindos net nėra.

**4.3 Pastato išorinės sienos** – Sienų konstrukcija – keraminių plytų mūro. Sienose pastebimi mikro įtrūkimai. Pastato sienų konstrukcijos fizinė būklė patenkinama, esamų sienų šilumos perdavimo koeficientas netenkina STR 2.01.02:2016 „Pastatų energinio naudingumo projektavimas ir sertifikavimas“ keliamų reikalavimų.

**4.4 Tarpaukštinės perdangos** G/B, be matomų deformacijų, rūsio perdanga – neapšiltinta.

**4.5 Stogas** – sutapdintas, dengtas rulonine danga, dangos būklė patenkinama, parapeto cinkuota skarda pažeista korozijos. Šilumos laidumas neatitinka reikalavimų. Esama stogo šiluminė varža netenkina STR 2.01.02:2016 „Pastatų energinio naudingumo projektavimas ir sertifikavimas“ keliamų reikalavimų.

**4.6 Lietaus vandens nuvedimo sistema-** vidinė, vanduo nuteka nuo stogo dangos per lietvamzdį į šulinį.

**4.7 Didžioji dalis langų ir balkonų durų yra** pakeisti į langus su stiklo paketais ir PVC profiliu. Keleto senų medinių langų fiziškai susidėvėję, konstrukcija nesandari. Šilumos laidumas ir mechaninis atsparumas neatitinka reikalavimų. Vertinama, kad pakeisti langai atitinka STR 2.01.02:2016 „Pastatų energinio naudingumo projektavimas ir sertifikavimas“ reikalavimus.

**4.8 Balkonų ir lodžių laikančiosios konstrukcijos:** būklė patenkinama, yra nedidelių kosmetinių įtrūkimų, aptrupėjęs tinkas.

**4.9 Langai ir lauko durys laiptinėse ir kitose bendrojo naudojimo patalpose:** Laiptinių langai nepakeisti, apatinis langas nėra su saugiu stiklu. Rūsio langai seni - mediniai įėjimo ir rūsio durys patenkinamos, metalinės, tambūro durys- senos, susidėvėjusios, medinės. Senų langų ir durų energetinės savybės neatitinka STR 2.01.02:2016 „Pastatų energinio naudingumo projektavimas ir sertifikavimas“ keliamų reikalavimų.

**4.10 Įėjimo aikštelė** į laiptinę yra iš betono plytelių. Naujai pastatyta.

**4.11 Šilumos inžinerinės sistemos:** centralizuota, šilumos punktas funkcionuoja tinkamai. Magistraliniai ir stovai šildymo vamzdynai paveikti korozijos, prastos būklės. Sistema nebalansuota. Stovuose nėra balansavimo priemonių.

**4.12 Karšto vandens inžinerinės sistemos.** Karšto vandens magistraliniai ir stovų vamzdynai

|                       |       |       |       |
|-----------------------|-------|-------|-------|
| DOKUMENTO ŽYMUO       | LAPAS | LAPŲ  | LAIDA |
| AZP-023-255-TDP-BD-AR | 9     | iš 23 | 0     |

paveikti korozijos, prastos būklės. Stovuose nėra balansavimo priemonių.

**4.13 Vandentiekio inžinerinės sistemos.** Šalto vandentiekio sistema prijungta prie miesto tinklų. Vandens apskaitos mazgas: įrengtas rūsyje. Vamzdynų izoliacija neatitinka šiuo metu galiojančių reikalavimų.

**4.14 Nuotekų šalinimo inžinerinės sistemos.** Magistralinių vamzdynų būklė prasta. Vamzdynai pažeisti korozijos, tai padidina avarijų tikimybę. Sistema neatitinka STR 2.07.01:2003 „Vandentiekis ir nuotekų šalintuvas. Pastato inžinerinės sistemos. Lauko inžineriniai tinklai“ bei higienos normų.

**4.15 Vėdinimo inžinerinės sistemos.** Natūrali kanalinė. Oro pritekėjimas vyksta pro langus ir duris. Oro ištraukimas pro vertikalius vėdinimo kanalus (šachtas), kurie, tikėtina, yra susiaurėję ar užsikimšę.

**4.16 Elektros bendrosios inžinerinės sistemos.** Elektros skydai seni, magistralinė instaliacija sena, laidai aliuminio gyslų. Elektros skydinė: įrengta rūsyje.

**4.17 Dujotiekio tinklai.** Esamas įvadas. Prieš pradedant statybos darbus reikia atitraukti esamus dujų tinklus nuo pastato išorinių sienų.

**4.18 Statinio prieinamumas (pritaikymas neįgaliųjų poreikiams).** Daugiabutis gyvenamasis namas nepritaikytas neįgaliųjų specialiesiems poreikiams: laiptinės viduje, reikia pakilti laiptais, kad patektum į pirmo aukšto butus.

**Apžiūros metu nustatyta, kad namo laikančioms konstrukcijoms papildomų tyrimų atlikti nereikia, namo esama būklė atitinka STR 2.01.0.1(1):2005 „Esminis statinio reikalavimas, Mechaninis atsparumas ir pastovumas“ reikalavimus. Statinio ekspertizę atlikti nerekomenduojama. Apžiūros aktą žiūr. „Prieduose“.**

Projekto tikslas yra sumažinti pastato energijos sunaudojimą šildymui, pagerinti komforto sąlygas, pastato estetinį vaizdą bei prailginti pastato naudingo eksploatavimo trukmę.

**5 trumpas technologinio proceso, technologinių inžinerinių sistemų aprašymas ir kitų sprendinių pagal projekto dalis aprašymas:** Pagal STR 2.01.02:2016 „Pastatų energetinio naudingumo projektavimas ir sertifikavimas“ reikalavimus ir remiantis patvirtinta statinio projektavimo užduotimi, numatoma pasiekti atnaujinamo (modernizuojamo) pastato išorės sienų šilumos perdavimo koeficientą  $U \leq 0,20 \text{ W/m}^2\text{K}$ . Pastato apšiltinimui bus naudojamos medžiagos turinčios Europos techninį liudijimą (ETL) ir ženklintos CE ženklu. Projekte numatoma: išorinių sienų (įskaitant ir cokolio, įgilinant 1,2m į gruntą) šiltinimas. Stogo ir parapetų šiltinimas, apskardinimas ir stogo tvorelės

|                       |       |       |       |
|-----------------------|-------|-------|-------|
| DOKUMENTO ŽYMUO       | LAPAS | LAPŲ  | LAIDA |
| AZP-023-255-TDP-BD-AR | 10    | iš 23 | 0     |

įrengimas. Stogo vėdinimo kaminėlių, buitinių nuotekų stovų alsuoklių keitimas, ventiliacijos šachtų kaminėlių atnaujinimas ir apšiltinimas. Lietaus nuvedimo sistemos sutvarkymas ir įrengimas (keičiamos stogo įlajos, stovai, magistraliniai lietaus nuotekų vamzdynai rūsyje ir išvadai iš namo). Butų langų keitimas į mažesnio šilumos laidumo gaminius. Butų balkonų stiklinimas nuo balkoninės atitvaros iki lubų, balkono atitvaros šiltinimas. Šilumos punkto įrengimas. Karšto vandens stovų keitimas izoliacijos įrengimas. Geriamo vandens stovų vamzdynų keitimas, izoliacijos įrengimas. Buitinės nuotekynės stovų vamzdynų keitimas, prijungimų iki artimiausių šulinių keitimas. Natūralios vėdinimo sistemos sutvarkymas išvalant esamas ventiliacijos šachtas. Bendro naudojimo elektros inžinerinės sistemos ir apšvietimo sistemų modernizavimas. Elektros įvadinės spintos sutvarkymas. Dujotiekio vamzdžių atitraukimas nuo apšildinto fasado ir cokolio apdailinio paviršiaus min 50mm. Nuogrindos aplink pastatą įrengimas. Antžeminės cokolio dalies apdailinimas akmens masės plytelėmis, įrengiant nevėdinamą termoizoliacinę sistemą. Fasadų apdailinimas akmens masės plytelėmis, įrengiant vėdinamą termoizoliacinę sistemą. Angokraščių apdailinimas skardos lankstiniais (cokolio angokraščiai apdailinami akmens masės plytelėmis), lauko palangių įrengimas iš plieninės skardos, dengtos poliesteriu.

**6 inžinerinių tinklų aprašymas;** energinio aprūpinimo ir vandens šaltiniai; vandens, nuotekų ir energinio aprūpinimo inžinerinių tinklų apibūdinimas; atsinaujinančių energijos išteklių panaudojimo apibūdinimas:

**6.1 Esami lauko tinklų vandentiekio** tinklai, įvadas ir esama įvadinė vandentiekio apskaita projekte nenagrinėjami (neprojektuojama jų remontas ar rekonstrukcija, o paliekama esama situacija). Keičiami esami vamzdynai į projektuojamus: projektuojami šalto ir karšto vandentiekio stovai ir magistralės rūsyje. Virtuvėje projektuojami papildomi nauji stovai kur jų nebuvo – karšto grįžtamojo vandentiekio stovai. Projektuojamu vamzdžiu medžiaga PPR-GLASS-PPR PN16, išskyrus projektuojamus stovus „T4“ kuriuose paliekami esami rankšluosčiu džiovintuvai – šie stovai projektuojami iš nerudijančio plieno vamzdžiu. Projektuojami vamzdynai izoliuojami: šalto vandentiekio - uždaru poru struktūros polietileno putu izoliacija nuo rasojimo kurios storis 20mm; karšto vandentiekio termoizoliacijos kevalu izoliacija su folija kurios storis 40mm. Esamas vandens slėgis ties įvadu yra 60 m.v.st. Įvertinus trinties, laisvo slėgio, geometrinio aukščio, vandens apskaitos mazgo ir šilumos punkto slėgio nuostolius nustatyta, kad buities vandentiekiui centralizuotu lauko tinklu slėgio pakanka. Pirmame - trečiame aukštuose imtinai stovu atšakose į butus sumontuoti slėgio

|                       |       |       |       |
|-----------------------|-------|-------|-------|
| DOKUMENTO ŽYMUO       | LAPAS | LAPŲ  | LAIDA |
| AZP-023-255-TDP-BD-AR | 11    | iš 23 | 0     |

mažiklius (reduktorius) kurie slepi mažina iki 4,90 bar. Butu viduje išardytos vietos sienose priėjimui prie šachtų, vamzdynų, tinklų yra užtaisomos iki apdailos. Bendro naudojimo patalpose išardytos vietos sienose priėjimui prie šachtų, vamzdynų, tinklų yra užtaisomos su apdaila. Esamų stovų ir įvado vietas būtina tikslinti statybos vietoje.

**6.2 Buitinė nuotekynės vidaus tinklai.** Keičiami esami vamzdynai į projektuojamus - projektuojami buities nuotekynės tinklai:

- po rūšio grindimis iš PVC SN-4 vamzdžių;
- stovai PP mažatriukšmiai vamzdžiai.

Visiems vamzdynams kertant kiekvieną perdangą, stogą montuoti priešgaisrines movas. Vamzdynus rūsyje jungti įžambiaisiais trišakiais ar keturšakiais ir 45° alkūnėmis.

Rūsyje projektuojamas trapas su sifonu vandens apskaitos mazgo patalpoje, šilumos punkto patalpoje. Rūsyje projektuojamas automatinis atbulinis vožtuvas nuotekoms nuo trapo.

Visiems nuotekų stovams paliekami prieinami revizijų dangteliai.

Esamų stovų ir išvadų vietas būtina tikslinti statybos vietoje.

Atstatyti rūšio grindis.

Butų viduje išardytos vietos sienose priėjimui prie šachtų, vamzdynų, tinklų yra užtaisomos iki apdailos. Bendro naudojimo patalpose išardytos vietos sienose priėjimui prie šachtų, vamzdynų, tinklų yra užtaisomos su apdaila.

**6.3 Buities nuotekynės lauko tinklai.** Projektuojami buities nuotekynės išvadai iš PVC SN-4 medžiagos, nuo pastato iki pirmojo esamo šulinio, esamą vamzdį keičiant nauju vamzdžiu.

Vykdamas darbus esamų komunikacijų apsaugos zonoje prieš darbų pradžią išsikviesti tas komunikacijas eksploatuojančių organizacijų atstovus. Klojant vamzdį virš ar po esamais inžineriniais tinklais klojimo darbus suderinti su šias komunikacijas eksploatuojančiomis organizacijomis.

**6.4 Lietaus nuotekynės vidaus tinklai.** Keičiami esami vamzdynai į projektuojamus:

- stovai ir rūšio palubėje PP PN-4,5 mažatriukšmiai slėginiai vamzdžiai, vamzdžių sujungimai yra moviniai be klijavimo ar suvirinimo su specialiomis tarpinėmis, atlaikančiomis slėgį 4,50 bar.;
- po rūšio grindimis PVC U PN-6 slėginiai vamzdžiai, kurių posūkiuose vietoje betoninių atramų naudojamos klijuojamos jungtys.

Visiems vamzdynams kertant kiekvieną rūšio lubų perdangą, stogą montuoti

|                       |       |       |       |
|-----------------------|-------|-------|-------|
| DOKUMENTO ŽYMUO       | LAPAS | LAPŲ  | LAIDA |
| AZP-023-255-TDP-BD-AR | 12    | iš 23 | 0     |

priešgaisrines movas.

Slėginės medžiagos pravalų, revizijų aklės turi būti ankeruojamos, kad jų neišmuštų lietaus nuotekų slėgis.

Naudojamos dvigubos stogo lietaus įlajos, skirtos vandeniui surinkti nuo stogo ir apšiltinimo sluoksnio izoliacijos.

Vamzdynus rūsyje jungti įžambiaisiais trišakiais ar keturšakiais ir 45° alkūnėmis.

Visi lietaus nuotekų vamzdynai, išskyrus vamzdynus klojamus po grindimis grunte, izoliuojami uždarytų porų struktūros polietileno putų izoliacija nuo rasojoimo kurios storis 20mm.

Visiems nuotekų stovams paliekami prieinami revizijų dangteliai.

Esamų stovų ir išvadų vietas būtina tikslinti statybos vietoje.

Atstatyti rūsio grindis.

Butų viduje išardytos vietos sienose priėjimui prie šachtų, vamzdynų, tinklų yra užtaisomos iki apdailos. Bendro naudojimo patalpose išardytos vietos sienose priėjimui prie šachtų, vamzdynų, tinklų yra užtaisomos su apdaila.

**6.5 Lietaus nuotekynės lauko tinklai.** Projektuojami lietaus nuotekynės tinklai PVC PN-6 slėginiai vamzdžiai, nuo pastato iki pirmojo esamo šulinio, esamą vamzdį keičiant nauju vamzdžiu.

Vykdamas darbus esamų komunikacijų apsaugos zonoje prieš darbų pradžią išsikviesti tas komunikacijas eksploatuojančių organizacijų atstovus. Klojant vamzdį virš ar po esamais inžineriniais tinklais klojimo darbus suderinti su šias komunikacijas eksploatuojančiomis organizacijomis.

**6.6 Elektros dalies sprendiniai.** Projekte numatomas bendru patalpų (koridorių, sandėliuku, elektros skydines, šilumos mazgo, laiptiniu) apšvietimo ir elektros jėgos tinklu atnaujinimas, magistraliniu kabeliu iki laiptiniu skydu keitimas, esamu laiptines skydu keitimas, naujos komutacinės įrangos montavimas įvadiniame skyde (PS-5423).

**Apsauga nuo žaibo.** Rizikos valdymas skaičiavimus šis pastatas priskiriamas IV apsaugos nuo žaibo kategorijai. Todėl, pagal aktyvaus žaibolaidžio saugos zonos skaičiavimus, šio objekto apsaugai nuo žaibo reikalingas vienas aktyvusis žaibolaidis kurio, apsaugos lygis IV (D=60m). Žaibolaidis montuojamas ant 4m aukščio stiebo. Stiebas tvirtinamas ant konstrukcijos skirtos žaibolaidžių tvirtinimui ant plokščio stogo. Konstrukcija galuose statoma ant betoninių pagrindų. Stiebas

|                       |       |       |       |
|-----------------------|-------|-------|-------|
| DOKUMENTO ŽYMUO       | LAPAS | LAPŲ  | LAIDA |
| AZP-023-255-TDP-BD-AR | 13    | iš 23 | 0     |

prie konstrukcijos papildomai tvirtinamas atotampomis su įtempėjais. Žaibolaidis montuojamas ne žemiau 2m už aukščiausią stogo tašką.

**6.7 Šildymo sistemos sprendiniai.** Pagal projektavimo užduotį daugiabučiame gyvenamajame name, adresu Didlaukio g. 16, Vilnius, rekonstruojama esama šildymo sistema: demontuojama esama vienvamzdė šildymo sistema ir projektuojama nauja dvivamzdė, apatinio paskirstymo, stovinė šildymo sistema su individualia šilumos apskaita – šilumos kiekio dalikliais butuose. Pastatai Didlaukio g. 16 ir Didlaukio g. 14 turi bendrą šilumos punktą. Šilumos punktas yra įrengtas Didlaukio g. 14 pastato rūsyje. Įrengiamas naujas šilumos punktas R-1 patalpoje iki kurios atvedamas naujas šilumos tiekimo tinklas. (žr. Šilumos punkto dalį). Esama šildymo sistema – vienvamzdė, apatinio paskirstymo, stovinė. Butuose ir laiptinėje sumontuoti sekcijiniai ketiniai ir plieniniai radiatoriai. Esama šildymo sistema yra neefektyvi, nėra termostatinų ventilių, ant stovų nėra reguliavimo armatūros. Dėl išbalansuotos šildymo sistemos patalpos atskirose pastato vietose šyla nevienodai – vienos patalpos peršildomos, kitose oro temperatūra nesiekia 20°C.

**6.8 Vėdinimo sistemos sprendiniai.** Esama vėdinimo sistema – natūrali kanalinė. Oro pritekėjimas į patalpas vyksta per varstomus langus ir duris, oro ištraukimas – per vertikalius vėdinimo kanalus. Butuose įsirengiami rekuperatoriai (žr. Šildymo ir vėdinimo dalį). Dėl nepakankamo oro šalinimo daugiabučiui gyvenamajam pastatui atliekamas natūralios traukos kanalų pravalymas, dezinfikavimas, vėdinimo kanalų dalies virš stogo remontas, pakelimas, apšiltinimas ir grotelių keitimas. Virš šachtų kanalų keičiami apskardinimai. Kiekvienas butas jungiasi į atskirus (esamus) vėdinimo kanalus, o grotelių montavimo vietos tikslinamos darbo eigoje. Keičiamas vėdinimo grotelės virtuvėse, WC ir vonios kambariuose.

Esamų ant stogo kaminėlių paaukštinimą dėl stogo šiltinimo, jų apskardinimą žiūrėti projekto architektūrinėje – konstrukcinėje dalyje.

Norint užtikrinti norminį oro pritekėjimą ir vėdinimą, gyvenamajame name langų konstrukcijoje rekomenduojama įrengti reguliuojamas orlaides ar kitus reguliuojamus oro įleidimo įtaisus, kad būtų galimybė reguliuoti patenkantį oro srautą, užtikrinti pastovų patalpų vėdinimą, šviežio oro normą pagal STR 2.09.02:2005 „Šildymas, vėdinimas ir oro kondicionavimas (aktuali redakcija 2015 03 27)“ priedo 11 reikalavimus, bei išvengti kondensato, pelėsio susidarymo.

**Pastabos:** a) inžinerinių tinklų sprendiniai parengti pagal projekto VN, ŠV, ŠT SP, E dalis.

|                       |       |       |       |
|-----------------------|-------|-------|-------|
| DOKUMENTO ŽYMUO       | LAPAS | LAPŲ  | LAIDA |
| AZP-023-255-TDP-BD-AR | 14    | iš 23 | 0     |

b) butų viduje išardytos vietos sienose priėjimui prie šachtų, vamzdynų, tinklų yra užtaisomos iki apdailos.

c) bendro naudojimo patalpose išardytos vietos sienose priėjimui prie šachtų, vamzdynų, tinklų yra užtaisomos su apdaila.

**7 susisiekimo komunikacijų, statybos sklypo susisiekimo komunikacijų aprašymas; išorinio ir vidinio transporto judėjimo organizavimo principai:** privažiavimas prie pastato yra iš Tuskulėnų gatvės. Statybos metu prie pastato bus suformuota aptverta laikina aikštelė medžiagoms saugoti, statybas aptarnaujančio personalo reikalinga įranga (plačiau žiūr. SO dalyje).

**8 informacija apie numatomų statybos darbų poveikį aplinkai, gyventojams, kaimyninėms teritorijoms:** statybos darbų metu bus laikomasi Lietuvos higienos normos HN 33:2011 „Triukšmo ribiniai dydžiai gyvenamuosiuose ir visuomeninės paskirties pastatuose bei jų aplinkoje“: apsauginės priemonės (aptvėrimais, laikiniais stogeliais) bus įrengtos žmonių judėjimo/ buvimo vietose, kad užtikrinti jų saugumą. Statinys remontuojamas taip, kad būtų išvengta nelaimingų atsitikimų (dėl paslydimo, kritimo, sniego nuošliaužų, varveklių kritimo, susidūrimo, nudegimo, nutrenkimo ar sužalojimo elektros srove, sprogimo ir pan.) rizikos. Atnaujinant statinį, jame sudaromos normalios patalpų eksploatavimo sąlygos - užtikrinamas optimalus temperatūrinis ir drėgmės režimas, geriamos kokybės vandens tiekimas, nuotekų šalinimas, patalpų šildymas, natūralus vėdinimas, natūralus ir dirbtinis apšvietimas. Pastato atnaujinimo metu naudojami statybos produktai yra nelaidūs teršalams ir nuotekoms, kurios gali pasklisti aplinkoje ir turėti aplinkai neigiamą poveikį sukeliant grėsmę žmonių sveikatai, gyvūnams ir augalams bei ekosistemoms.

Trečiųjų asmenų pagrįstų interesų apsauga įvertinta dviem aspektais:

- trečiųjų asmenų poveikis projektuojamam pastatui ir jo aplinkai sklype, taip pat ir pastato gyventojams;
- projektuojamosios būsto visumos poveikis tretiesiems asmenims.

Atlikus pastato atnaujinimo (modernizavimo) darbus, trečiųjų asmenų gyvenimo ir veiklos sąlygos nepablogės, palyginus su sąlygomis, kurias jie turėjo iki statybos pradžios. Pastato, inžinerinių sistemų statyba (tiesimas) pastato viduje nepablogins trečiųjų asmenų statinių esamos techninės būklės ir nesudarys prielaidų atsirasti veiksniams, galintiems vėliau (juos naudojant) pabloginti tų statinių techninę būklę. Nesuvaržoma galimybė tretiesiems asmenims patekti į valstybinės ir vietinės reikšmės kelius bei gatves, naudotis inžineriniais

|                       |       |       |       |
|-----------------------|-------|-------|-------|
| DOKUMENTO ŽYMUO       | LAPAS | LAPŲ  | LAIDA |
| AZP-023-255-TDP-BD-AR | 15    | iš 23 | 0     |

tinklais. Nesumažėja insoliacijos dydžiai. Sprendiniai nepažeidžia trečiųjų asmenų gaisrinės saugos priemonių ir sistemų bei išsaugo jų funkcines savybes. Techninio darbo projekto sprendiniai nepažeidžia trečiųjų asmenų interesų pagal SĮ str. 6, p.4.

**9 saugomos teritorijos tvarkymo ir apsaugos reikalavimai** (nurodant saugomos teritorijos apsaugos reglamentą), specialieji paveldosaugos reikalavimai (nurodant apsaugos reglamentą), aplinkos apsaugos, kultūros paveldo išsaugojimo, urbanistikos, gaisrinės, civilinės saugos priemonių principinių sprendinių trumpas aprašymas; apsauginės ir sanitarinės zonos; projekte numatytų poveikį aplinkai mažinančių priemonių **aprašymas**: pastatas nepatenka į saugomų teritorijų zonas. Specialiųjų sąlygų pastatui nėra nustatyta. Pastato modernizavimas, pritaikant jį prie aplinkos, pagerins tiek estetinį, tiek vizualinį aplinkos kokybės vertinimą. Nėra projektuojamos naujos apsauginės ir sanitarinės apsaugos zonos.

**10 apsauginių priemonių nuo smurto ir vandalizmo trumpas aprašymas.**

Siekiant išvengti vandalizmo ir užtikrinti apsaugos priemones statiniui yra įrengtos lauko durys su užraktais ir pritraukimo mechanizmu. Pirmo aukšto langai neatidaromi iš lauko pusės.

**11 aplinkos ir statinių pritaikymo neįgaliesiems projektinių sprendinių aprašymas.**

Daugiabutis gyvenamasis namas nepritaikytas neįgalųjų specialiesiems poreikiams: Laiptinės viduje, reikia pakilti laiptais, kad patektum į pirmo aukšto butus. (Lietuvos respublikos vyriausybės nutarimas dėl daugiabučių namų atnaujinimo (modernizavimo) programos patvirtinimo. 3.3 projekte turi būti numatyta įrengti pandusą, kad į pastatą galėtų patekti neįgalieji, išskyrus tuos atvejus, kai pandusą įrengti nėra techninių galimybių). Sprendiniai: įėjimo aikštelės ir lauko laiptai paliekami esami, atnaujinant jų apdailą – įrengiant keraminių plytelių dangą. Pandusas neįrengiamas.

Prieš įėjimo į pastatą aikšteles suprojektuoti išpėjamieji paviršiai. Atnaujinamoje pritaikytoje judėjimo zonoje, lygių skirtumai ir nelygumai – ne didesni kaip 20 mm.

Pagal Lietuvos Respublikos Neįgalųjų socialinės integracijos įstatymo 11 straipsnio 3 dalį „Sprendimą pritaikyti daugiabučio namo bendrojo naudojimo objektus neįgalųjų specialiesiems poreikiams priima butų ir kitų patalpų savininkai Lietuvos Respublikos civilinio kodekso nustatyta tvarka.

**12 statybos sklype esamų pastatų, inžinerinių tinklų griovimas, perkėlimas ar atstatymas:** projektuojami buitinės nuotekynės tinklai nuo pastato iki pirmojo esamo šulinio, esamų vamzdžių vietoje.

|                       |       |       |       |
|-----------------------|-------|-------|-------|
| DOKUMENTO ŽYMUO       | LAPAS | LAPŲ  | LAIDA |
| AZP-023-255-TDP-BD-AR | 16    | iš 23 | 0     |

### 13 trumpas energinio naudingumo klasės aprašymas. Aprašyme pateikiami pagrindiniai duomenys apie statinio atitiktį projekte nurodytai energinio naudingumo klasei ir juos pagrindžiantys skaičiavimai;

Po projekto įgyvendinimo, pastato energinio naudingumo klasė nuo :“F“ pagerės į „C“ žiūr. „Priedai“. Projektuojami šilumos perdavimo koeficientai:

**Sienų:** Išorinių sienų šilumos perdavimo koeficientas:  $0,19 \leq U = 0,20 \text{ W/m}^2\text{K}$ ;

Išorinių sienų, balkono viduje, šilumos perdavimo koeficientas:  $0,283 \leq U = 0,30 \text{ W/m}^2\text{K}$ ;

Rūsio sienų (antžeminės dalies) šilumos perdavimo koeficientas:  $0,239 \leq U = 0,25 \text{ W/m}^2\text{K}$ ;

Pamato (rūsio sienų požeminės dalies) šilumos perdavimo koeficientas:  $0,244 \leq U = 0,25 \text{ W/m}^2\text{K}$ ;

**Stogo:** šilumos perdavimo koeficientas:  $0,157 \leq U = 0,16 \text{ W/m}^2\text{K}$ ;

**Langų, durų:** šilumos perdavimo koeficientas  $U \leq 1,6 \text{ W/m}^2\text{K}$

**Balkonų turėklų** šilumos perdavimo koeficientas (vėdinamas fasadas):  $0,293 \leq U = 0,3 \text{ W/m}^2\text{K}$ .

Pagal STR 2.01.02:2016 „Pastatų energinio naudingumo projektavimas ir sertifikavimas“ 39.1 punktą bus **reikalinga išmatuoti pastato sandarumą**. Sandarumo reikšmės turi būti ne prastesnės negu C klasei nurodytos reikšmės.

39. Sandarumas turi būti matuojamas baigtame statyti pastate prieš atliekant pastato energinio naudingumo sertifikavimą. Pastato sandarumas turi būti išmatuotas šiais atvejais:

39.1. C ir B klasės pastatams, kurių projektavimas ir (ar) statyba finansuojama Lietuvos Respublikos ir (ar) Europos Sąjungos biudžeto lėšomis.

#### **Trumpas energinio naudingumo klasės aprašymas C klasei .**

- pastato (jo dalies) energijos vartojimo efektyvumo rodiklio skaičiuojamoji C1 vertė 0,3683;
- pastato (jo dalies) energijos vartojimo efektyvumo rodiklio skaičiuojamoji C2 vertė 0,4911;
- pastato (jo dalies) atitvarų skaičiuojamieji savitieji šilumos nuostoliai 671,096 (W/K) ;
- skaičiuojamosios šiluminės energijos sąnaudos pastatui (jo daliai) šildyti (vienam kvadratiniam metrui pastato (jo dalies) šildomo ploto per metus ( $\text{kWh}/(\text{kv.m} \times \text{metai})$ ) 61,70;
- skaičiuojamosios šiluminės energijos sąnaudos pastatui (jo daliai) vėsinti (vienam kvadratiniam metrui pastato (jo dalies) šildomo ploto per metus ( $\text{kWh}/(\text{kv.m} \times \text{metai})$ ) 3,84;
- skaičiuojamosios šiluminės energijos sąnaudos karštam buitiniam vandeniui ruošti (vienam kvadratiniam metrui pastato (jo dalies) šildomo ploto per metus ( $\text{kWh}/(\text{m}^2 \times \text{metai})$ ) 50,78;
- skaičiuojamosios suminės pastato (jo dalies) elektros energijos sąnaudos per metus ( $\text{kWh}/(\text{m}^2 \times \text{metai})$ ) 21,69;
- skaičiuojamosios elektros energijos sąnaudos per metus pastato (jo dalies) patalpų apšvietimui ( $\text{kWh}/(\text{m}^2 \times \text{metai})$ ) 3,32.

|                       |       |       |       |
|-----------------------|-------|-------|-------|
| DOKUMENTO ŽYMUO       | LAPAS | LAPŲ  | LAIDA |
| AZP-023-255-TDP-BD-AR | 17    | iš 23 | 0     |

**14 duomenys apie planuojamą ūkinę veiklą, numatomus naudoti gamtos išteklius ir numatomą taršą:** Statybos metu sklype esantys augalai yra saugomi, esant poreikiui numatomas jų apdengimas specialiais skydais. Atstatoma statybos darbų metu pažeista veja. Prieš pradedant daugiabučio gyvenamojo namo atnaujinimo (modernizavimo) darbus rangovas pateikia statinio statybos techninės priežiūros vadovui patvirtintą sutarties kopiją su statybines atliekas tvarkančia įmone dėl statybinių atliekų perdavimo šiai įmonei, arba regiono aplinkos apsaugos departamento išduotas statybinių atliekų pašalinimo sąlygas. Griovimo darbų daugiabučio gyvenamojo namo atnaujinimo (modernizavimo) metu nenumatomi. Statybos proceso metu statybinės atliekos rūšiuojamos:

- tinkamas naudoti vietoje atliekas (betono, keramikos, medienos, metalo gaminių, termoizoliacinių medžiagų ir kt. nedegių medžiagų) kurias planuojama panaudoti aikštelių, pravažiavimų, takų dangų pagrindams, įrenginių ar priklausinių statybai;
- tinkamas perdirbti atliekas (antrinės žaliavos-betono, keramikos, bituminės medžiagos), pristatomos į perdirbimo gamyklas;
- netinkamas naudoti ir perdirbti atliekas (kenksmingomis medžiagomis užteršta tara ir pakuotė, statybinės šiukšlės), išvežti į sąvartyną draudžiama.

Statybinės atliekos iki jų išvežimo ar panaudojimo kaupiamos ir saugojamos aptvortoje statybos teritorijoje kontaineriuose, uždaroje talpose ar tvarkingose krūvose, jei jos neužteršia gamtos. Statybinių atliekų turėtojas nusprendžia kaip ir į kurią tvarkymo vietą bus gabenamos atliekos (tai gali atlikti ir specialios įmonės) ir atsako už tvarkingą jų pakrovimą ir pristatymą.

Rangovas statytojui pateikia pažymą (-as) apie statybinių atliekų perdavimą jas tvarkančiai įmonei arba jų sutvarkymą kitu teisės aktais nustatyto būdu plačiau apie atliekų tvarkymą žiūr. SO dalyje.

**15 duomenys apie statinio atitiktį visuomenės sveikatos saugos teisės aktų reikalavimams ir juos pagrindžiantys skaičiavimai:** statybos darbų metu nebus bloginama visuomenės sveikatos sauga, projekte naudojamos medžiagos bus naudojamos laikantis rekomendacijų, yra draugiškos aplinkai ir nekenksmingos žmogaus sveikatai.

**16 Kai nerengiama techninio projekto gaisrinės saugos dalis, pateikiami duomenys**

**16.1 statinio atsparumo ugniai laipsnis** – I kategorija. pastatas - P. 1.3 grupės pagal pavojingumą gaisro atžvilgiu. Pagal esamus pastato rodiklius statinio atsparumo ugniai

|                       |       |       |       |
|-----------------------|-------|-------|-------|
| DOKUMENTO ŽYMUO       | LAPAS | LAPŲ  | LAIDA |
| AZP-023-255-TDP-BD-AR | 18    | iš 23 | 0     |

laipsnis nustatomas šiltinimo medžiagoms parinkti. Nustatoma, kad pastatas yra pirmo ugniai atsparumo laipsnio. Vadovaujantis “Bendrosios gaisrinės saugos taisyklėmis: 88.5 punktu, gyventojai savo lėšomis gyvenamosiose patalpose privalo įsirengti autonominius dūmų signalizatorius, išskyrus atvejus, kai gyvenamosiose patalpose įrengta stacionari gaisro aptikimo ir signalizavimo sistema.

**16.2 patalpų gaisro apkrovos** – esama. Šiame techniniame darbo projekte statiniui gaisrinė apkrova neskaičiuojama ir pagal „Gaisrinės saugos pagrindinius reikalavimus“ VI skyriaus 35 punktą laikoma, kad statinys yra 1 gaisro apkrovos kategorijos (kai neskaičiuojama gaisro apkrovos).

**16.3 statinio konstrukcijų atsparumas ugniai** - I kategorija;

| Statinio atsparumo ugniai laipsnis | Gaisro apkrovos kategorija | Statinio, statinio gaisrinio skyriaus konstrukcijų elementų (turinčių ugnies atskyrimo ir (ar) apsaugos funkcijas) atsparumas ugniai ne mažesnis kaip (min.) |                             |                               |                                           |                      |                |                                                         |
|------------------------------------|----------------------------|---|-----------------------------|-------------------------------|-------------------------------------------|----------------------|----------------|---------------------------------------------------------|
|                                    |                            | gaisrinių skyrių atskyrimo sienos ir perdangos   | laikančiosios konstrukcijos | lauko siena                   | aukštų, pastogės patalpų, rūšio perdangos | stogai               | laiptinės      |                                                         |
|                                    |                            |   |                             |                               |                                           |                      | vidinės sienos | laiptatakliai ir aikštelės, laiptus laikančiosios dalys |
| I                                  | 1                          | REI 180 <sup>(1)</sup>   | R 120 <sup>(1)</sup>        | EI 30<br>(o↔i) <sup>(3)</sup> | REI 90 <sup>(1)</sup>                     | RE 30 <sup>(4)</sup> | REI 120        | R 60 <sup>(5)</sup>                                     |

(1)Konstrukcijoms įrengti naudojami ne žemesnės kaip A2–s3,d2 degumo klasės statybos produktai.

(2)Konstrukcijoms įrengti naudojami ne žemesnės kaip B–s3,d2 degumo klasės statybos produktai.

(3)Atsparumo ugniai reikalavimai lauko sienoms netaikomi, kai:

a) statinio aukščiausio aukšto grindų altitudė neviršija 6 m;

b) lauko sienos ir perdangos, atitinkančios 2 lentelėje nustatytus reikalavimus, įrengiamos pagal 1paveiksle pateiktus reikalavimus (lauko sienos ir perdangos A ir (ar) B matmenys gali būti nustatomi pagal LST EN 1991-1-2 serijos standartą, kai skaičiavimams taikoma 160 °C maksimali leistina liepsnos temperatūra prie aukštesnio aukšto lango);

c) visame statinyje įrengiama stacionarioji gaisrų gesinimo sistema.

(4)Vieno aukšto statiniams, kuriuose gali būti ne daugiau kaip 100 žmonių, atsparumo ugniai reikalavimai stogui nekeliami, išskyrus teisės aktuose nustatytus atvejus. Stogą laikančiosioms konstrukcijoms (gegnėms, grebėstams ir pan.) įrengti naudojami ne žemesnės kaip B–s3, d2 degumo klasės statybos produktai.

|                       |       |       |       |
|-----------------------|-------|-------|-------|
| DOKUMENTO ŽYMUO       | LAPAS | LAPŲ  | LAIDA |
| AZP-023-255-TDP-BD-AR | 19    | iš 23 | 0     |

(5) Netaikoma laiptatakams ir aikštelėms, kurios nuo kitų pastato patalpų atskirtos nustatyto atsparumo ugniai vidinėmis priešgaisrinėmis sienomis ir angų užpildais, atitinkančiais 3 lentelės reikalavimus.

#### **16.4 statinio gaisrinių skyrių plotas.**

Pastatas dalinamas į gaisrinius skyrius. Vienas gaisrinis skyrius prilyginamas vienam aukštui. Pastate nėra įrengta stacionari gaisro gesinimo sistema- gaisriniai čiaupai.

Projektuojamo statinio gaisrinio skyriaus plotas neviršija maksimalaus apskaičiuoto  $F_g$  gaisrinio skyriaus ploto pastatui iki gretimų pastatų yra didesnis nei 6 m atstumas).

$$F_g = F_s * G * \cos(90^\circ KH)$$

$F_s$  – sąlyginis gaisrinio skyriaus plotas, nurodytas šio priedo 1 lentelėje, priklausantis nuo statinio paskirties, kv. m;

$KH$  – skaičiuojamojo aukščio koeficientas,  $KH = H/H_{abs}$ ;

$H$  – aukštis nuo gaisrų gesinimo ir gelbėjimo automobilių privažiavimo prie pastato žemiausios paviršiaus altitudės, o kai gaisrų gesinimo ir gelbėjimo automobilių privažiavimo įrengti nebūtina, – nuo nešiojamųjų gaisrinių kopėčių pastatymo žemiausios paviršiaus altitudės, iki pastato aukščiausio aukšto (įskaitant mansardinį) grindų altitudės, m, kuris neturi viršyti skaičiuojamosios altitudės ( $H_{abs}$ ), m;

$H_{abs}$  - skaičiuojamoji altitudė, nurodyta 1 lentelėje, priklausanti nuo statinio paskirties, m;

$G$  – pastato gaisrinės saugos įvertinimo koeficientas, bendruoju atveju laikomas lygus 1.

Koeficientas  $G$  nustatomas taip:

$G = G_1 + \dots + G_8$ , jeigu yra įvertinamas  $G_1$  koeficientas;

$G = 1 + (G_2 + \dots + G_8)$ , jeigu  $G_1$  koeficientas neįvertinamas;

čia:  $G_1 \dots G_8$  – statinio gaisrinės saugos įvertinimo daliniai koeficientai, priklausantys nuo pastate įdiegtųjų gaisrinės saugos sistemų ir priešgaisrinės gelbėjimo tarnybos galimybių.

$$F_g = 5000 \times 1 \times \cos(90^\circ \times 12,42/56) = 4699 \text{ kv.m.}$$

$$1272,87 \text{ kv.m} < 4699 \text{ kv.m.}$$

#### **16.5 statinio suskirstymas priešgaisrinėmis užtvaramis:** esamas. Statybinės medžiagos

renkamos priskyrus pastatą I atsparumo ugniai laipsniui, 1 gaisro apkrovos kategorijai.

Pagal „Gaisrinės saugos pagrindinius reikalavimus“ lauko sienų apdailai iš lauko draudžiama naudoti žemesnės kaip B-s1, d0 degumo klasės statybos produktus. Fasadų šiltinimui privaloma naudoti tik sertifikuotą sistemą. Pastato sekcijos ir laiptinės nuo butų atskirtos daugiau nei REI 120 sienomis. Tai atitinka „Gyvenamųjų pastatų gaisrinės saugos taisyklių“ 36 punkto ir 2 lentelės „Gyvenamųjų pastatų sekcijas ir

|                       |       |       |       |
|-----------------------|-------|-------|-------|
| DOKUMENTO ŽYMUO       | LAPAS | LAPŲ  | LAIDA |
| AZP-023-255-TDP-BD-AR | 20    | iš 23 | 0     |

butus atskiriančių priešgaisrinių užtvartų atsparumas ugniai“ reikalavimus (žiūr. 5.4 punktą). Langai išorinėse sienose, laukinės bei tambūro durys nenormuojamos gaisrinės saugos atžvilgiu.

**16.6** pastatų (patalpų) ir išorinių įrenginių kategorijos pagal sprogimo ir gaisro pavojų-  
 Gyvenamosios paskirties pastatai pagal sprogimo ir gaisro pavojaus kategoriją neklasifikuojami.

**16.7** evakuacijos iš statinio kelių ilgių, pločių, evakuacinių išėjimų skaičiaus, evakuacijos  
laiko iš statinio ir atskirų statinio patalpų: patalpų perplanavimas šiuo projektu nenumatomas, projektu esamų evakuacijos kelių kokybė nekeičiama ir nepabloginama. Evakuacijos keliai iš butų - esami, per laiptinę. Evakuacija iš rūsio numatoma per esančius išėjimus. Rūsio langų kiekis yra esamas, langai, esamose angose pakeičiami į varstomus su orlaidėmis. Rūsio langų angų plotas po remonto nemažinamas, paliekamas esamas. Rūsio aukšte nėra nuolat būnančių žmonių. Rūsio patalpose nenumatoma daugiau kaip 5 žmonių vienu metu.

Pagrindinės įėjimo durys nekeičiamos, angų plotis lieka normatyvinis (daugiau nei 1000mm).

Laiptinių viršutiniai langai yra keičiami naujais PVC langais, varstomi langai viršutiniame aukšte, kurio atidarymo plotas ne mažesnis kaip 1,2 kv.m.

**16.8** angų užpildų priešgaisrinėse atitvarose parinkimas, nurodant jų atsparumą ugniai ir  
pagrindines technines charakteristikas (uždarymo mechanizmus, automatinius  
slenksčius, duris): angų užpildų atsparumas ugniai parenkamas pagal „Gaisrinės saugos  
pagrindinius reikalavimus“ 3 lentelę atsižvelgiant į priešgaisrinės užtvartos atsparumą  
ugniai ir jos kriterijus:

| Priešgaisrinės užtvartos atsparumas ugniai | Angų, siūlių sandarinimo priemonės | Inžinerinių tinklų kanalų, šachtų ir priešgaisrinių sklendžių atsparumas ugniai <sup>(8)</sup> |
|--------------------------------------------|------------------------------------|------------------------------------------------------------------------------------------------|
| 90                                         | EI 90                              | EI 90                                                                                          |
| 120                                        | EI 120                             | EI 120                                                                                         |

**16.9** statybos produktų, naudojamų vidinių sienų, lubų ir grindų paviršiams įrengti,  
degumo klases;

| Patalpos | Konstrukcijos | Statinio, statinio gaisrinio skyriaus |
|----------|---------------|---------------------------------------|
|----------|---------------|---------------------------------------|

|                       |       |       |       |
|-----------------------|-------|-------|-------|
| DOKUMENTO ŽYMUO       | LAPAS | LAPŲ  | LAIDA |
| AZP-023-255-TDP-BD-AR | 21    | iš 23 | 0     |

|   |                                                          | atsparumo ugniai laipsnis       |
|---|----------------------------------------------------------|---------------------------------|
|   |                                                          | I                               |
|   |                                                          | statybos produktų degumo klasės |
| Evakavimo(si) keliai (koridoriai, laiptinės, kitos patalpos ir pan.), kai jais evakuojama ar evakuojasi iki 15 žmonių        | sienos ir lubos                                          | C-s1, d0                        |
|   | grindys                                                  | D <sub>FL</sub> -s1             |
| Evakavimo(si) keliai (koridoriai, laiptinės, kitos patalpos ir pan.), kai jais evakuojama ar evakuojasi nuo 15 iki 50 žmonių | sienos ir lubos                                          | B-s1, d0 <sup>(2)</sup>         |
|   | grindys                                                  | C <sub>FL</sub> -s1             |
| Gyvenamosios patalpos   | sienos ir lubos                                          | B-s1, d0 <sup>(2)</sup>         |
|   | grindys                                                  | RN                              |
| Techninės nišos, šachtos, taip pat erdvės virš kabamųjų lubų ar po dvigubomis grindimis ir pan.                              | sienos ir lubos                                          | B-s1, d0                        |
|   | grindys                                                  | B <sub>FL</sub> -s1             |
| Rūšiai, patalpos paslaugoms teikti ir buitiniams reikmėms                                                                    | sienos ir lubos                                          | B-s1, d0                        |
|   | grindys                                                  | D <sub>FL</sub> -s1             |
|   | šildymo įrenginių, įrengiamų katilinėse, patalpų grindys | A2 <sub>FL</sub> -s1            |

(1) Sienų paviršiai iki 15 proc. kiekvieno paviršiaus plokštumos ploto atskirai gali būti dengiami statybos produktais, kuriems degumo reikalavimai nekeliami.

(2) Sienų paviršiai iki 30 proc. kiekvieno paviršiaus plokštumos ploto atskirai gali būti dengiami D-s2, d2 degumo klasės statybos produktais.

(3) Sienų paviršiai iki 30 proc. kiekvieno paviršiaus plokštumos ploto atskirai gali būti dengiami B-s1, d0 degumo klasės statybos produktais.

RN – reikalavimai nekeliami.

Naujai įrengiami el. kabeliai tenkina LST EN 50575:2015 „Galios, valdymo ir ryšių kabeliai. Bendrosios paskirties statybos darbuose naudojami kabeliai, kuriems keliami reakcijos į ugnį reikalavimus“ numatytus reikalavimus. Parinkta kabeliu degumo klasė C<sub>ca s1,d1,a1</sub>.

**16.10** gaisro gesinimo ir gelbėjimo darbams skirtos priemonės (gaisrinius laiptus, išlipimus ant stogo): stogas neeksploatuojamas. Atliekant sutapdinto stogo šiltinimo darbus ir naujos hidroizoliacinės dangos įrengimą, naudojamas polistireninis putplastis EPS 80 (d=180 mm) ir kieta akmens vata (d=40 mm), kurios degumo klasė A1. Naudojamos prilydomos polimerinės bituminės dangos. Atlikus sutapdinto stogo atnaujinimo (modernizavimo) darbus, stogas turi atitikti Broof (t1) klasės keliamus reikalavimus. Įrengiama tvorelė ne žemesnė nei 0.6 nuo stogo paviršiaus.

| DOKUMENTO ŽYMUO       | LAPAS | LAPŲ  | LAIDA |
|-----------------------|-------|-------|-------|
| AZP-023-255-TDP-BD-AR | 22    | iš 23 | 0     |

Atstumai nuo atnaujinamo (modernizuojamo) pastato iki gretimų pastatų nekeičiami - paliekami esami. Su artimiausiu pastatu ribojamasi sienomis. O kitas artimiausias pastatas yra už 30 metrų.

Galimybės manevruoti gaisrų gesinimo ir gelbėjimo automobiliams esamos, nekeičiamos. Gelbėjimo automobiliai prie atnaujinamo (modernizuojamo) pastato gali patekti iš Didlaukio g. gatvės, plotis patekimui į vidinį kiemą – didesnis nei 3.5 m. Po atnaujinimo (modernizavimo) darbų, įvykdžius projekto projektinius sprendinius situacija nepablogėja. Gaisrinių automobilių privažiavimo keliai bei aikštelės turi būti visada laisvos. Tam užtikrinti gali būti statomi specialūs ženklai ar aptvarai, naudojamas specialus žymėjimas/ženklinimas.

#### Lauko gaisrinis vandentiekis

Esamas gaisrų gesinimui skirtas hidrantas ties Didlaukio g. 16 (apie 50 m) pastatu naudojamas pagal tiesioginę paskirtį.

Lauko gaisrinio vandentiekio tinklai šiuo projektu nėra remontuojami, keičiami ar kaip nors kitaip jiems daroma įtaka. Remontuojamo pastato aukščiausio aukšto grindų altitudė nesikeičia. Dėl apšiltinimo medžiagų padidėjęs tūris neiššaukia didesnio vandens poreikio, todėl pastato išorinio gaisro gesinimo sprendiniai numatyti pagal esamą situaciją. Esamoje situacijoje numatytas 15 l/s vandens kiekis. Gaisro gesinimo trukmė – 3 val.

PV/PDV J. V - M , A1979

ARCH. D. P

|                       |       |       |       |
|-----------------------|-------|-------|-------|
| DOKUMENTO ŽYMUO       | LAPAS | LAPŲ  | LAIDA |
| AZP-023-255-TDP-BD-AR | 23    | iš 23 | 0     |

## BENDROJI TECHNINĖ SPECIFIKACIJA

### 1.1. Būtinios projekto sprendinių įgyvendinimo sąlygos

Ši techninė specifikacija yra neatskiriama techninio projekto techninių specifikacijų bendroji dalis. Ji papildo bendraisiais reikalavimais ir nurodymais atskirų projekto dalių technines specifikacijas.

Šių techninių specifikacijų reikalavimai apima tokias statybos sritis: statybos darbų organizavimas; statybos paruošiamieji ir ardymo darbai; visų rūšių statybos aikštelėje vykdomi statybos ir montavimo darbai, izoliacijos ir apdailos darbai (vykdymas ir darbų kokybės kontrolė).

Techninių specifikacijų reikalavimai privalomi Rangovui, Subrangovams, statybinių medžiagų Gamintojams ir Tiekėjams.

Reikalavimus ir nurodymus pagal atskirus bendrųjų statybos darbų rūšis žr. sekančiuose šių techninių specifikacijų skyriuose.

Statytojas, norintis gauti leidimą atnaujinti (modernizuoti) statinį, savivaldybės administracijai pateikia prašymą ir kitus Lietuvos Respublikos statybos įstatymo nurodytus dokumentus tiesiogiai ar nuotoliniu būdu, pasinaudodamas Lietuvos Respublikos statybos leidimų ir statybos valstybinės priežiūros informacine sistema „Infostatyba“ (toliau – IS „Infostatyba“) [www.planuojustatyti.lt](http://www.planuojustatyti.lt).

Jei projektą pagal kompetenciją patikrinęs asmuo nusprendžia, kad projektas neatitinka nustatytų reikalavimų, prašymą pateikęs asmuo neturi statytojo teisės, trūksta privalomų pateikti dokumentų, pagal tikrinusio projektą asmens prašymą nustatyto terminu nepateiktas statinio popierinis variantas ar yra kitų priežasčių, dėl kurių pagal tokį projektą negali būti išduotas statybą leidžiantis dokumentas, jis tai nurodo IS „Infostatyba“, atskirai pateikdamas nepritarimo motyvus; turi būti nurodyta, kokie konkretūs teisės aktų reikalavimai yra pažeisti ar kokios prisijungimo sąlygos ar specialieji reikalavimai neįvykdyti, arba tai, kad trūkstant pateiktos informacijos sprendimui priimti, pagal tikrinančio asmens prašymą papildoma informacija nebuvo pateikta ir dėl to pritarti projektui nėra galimybių.

Jei projektą patikrinęs asmuo projektui pritaria, jis tai nurodo IS „Infostatyba“; nustatyto terminu pritarimo nenurodžius, laikoma, kad projektui yra pritarta.

Pasibaigus projekto tikrinimo terminui, įgaliotas išduoti statybą leidžiantį dokumentą savivaldybės valstybės tarnautojas per 3 darbo dienas raštu informuoja statytoją, kad jam:

- išduodamas statybą leidžiantis dokumentas, – jei negauta nė vieno nepritarimo projektui; jei buvo nuspręsta leisti statyti statinį laikinai naudoti, statybą leidžiančiame dokumente nurodomas statinio laikino naudojimo terminas;
- statybą leidžiantis dokumentas neišduodamas, – jei gautas nors vienas nepritarimas projektui, taip pat Statybos įstatymo 23 straipsnio 23 dalies 1 punkte nurodytu atveju; neišdavimo motyvai nurodomi rašte.

Išduodant statybą leidžiančius dokumentus, iš statytojų imama Vyriausybės nustatyto dydžio rinkliava.

Statytojas informaciją apie rangovo pasamdymą ir kiekvieno pagrindinių statybos sričių vadovo, nurodyto Statybos įstatymo 12 straipsnio 1 dalies 12 punkte, pasamdymą ar paskyrimą ne vėliau kaip per 3 darbo dienas nuo jų pasamdymo ar paskyrimo paskelbia IS „Infostatyba“ interneto tinklalapyje [www.planuojustatyti.lt](http://www.planuojustatyti.lt).

Rangovas (ir užsakovo patvirtinti subrangovai) turi būti Lietuvos Respublikoje registruotas ir atitinkamai atestuotas juridinis vienetas, turintis panašaus darbo patirtį ir šiam darbui atlikti

| DOKUMENTO ŽYMUO       | LAPAS | LAPŲ | LAIDA |
|-----------------------|-------|------|-------|
| AZP-023-255-TDP-SO-AR | 1     | 12   | 0     |

reikalingą personalą bei įrangą.

Rangovas (ir užsakovo patvirtinti subrangovai), užsakovui paprašius privalo pateikti savo atliktų panašių darbų sąrašą ir sudaryti sąlygas juos apžiūrėti.

Rangovas privalo:

- 1) Lietuvos Respublikos įstatymų ir kitų teisės aktų nustatyta tvarka paskirti (pasamdyti) statinio statybos vadovą (turi turėti statybos inžinieriaus išsilavinimą);
- 2) pradėti statinio statybos darbus tik po to, kai statytojas (užsakovas) pateikė statybos leidimą bei statinio projektą ir pagal aktą perdavė statybviетę (o rangovas ją priėmė);
- 3) vykdyti statybos darbus pagal statinio projektą, taip pat Vyriausybės įgaliotos institucijos nustatytais atvejais pagal rangovo parengtą statybos darbų technologijos projektą, vadovautis įstatymais, Vyriausybės nutarimais, teritorijų planavimo dokumentais, normatyviniais statybos techniniais dokumentais ir normatyviniais statinio saugos ir paskirties dokumentais, laikytis nustatytų statinio projektavimo sąlygų reikalavimų, Valstybinės teritorijų planavimo ir statybos inspekcijos prie Aplinkos ministerijos bei statinio saugos ir paskirties reikalavimų valstybinės priežiūros institucijų nustatytų reikalavimų, vykdyti statinio projekto vykdymo priežiūros vadovų (šios priežiūros dalių vadovų) ir statinio statybos techninės (bendrosios ir specialiosios) priežiūros vadovų nurodymus;
- 4) įrengti prie statybos sklypo (statybviетės) stendą su informacija apie statomą statinį;
- 5) užtikrinti saugų darbą, gaisrinę saugą ir aplinkos apsaugą bei tinkamas darbo higienos sąlygas statybviетėje bei rekonstruojamame statinyje, taip pat gretimos aplinkos bei gamtos ir nekilnojamųjų kultūros vertybių apsaugą, greta statybviетės gyvenančių, dirbančių, poilsiaujančių ir judančių žmonių apsaugą nuo statybos darbų keliamo pavojaus, be to, nepažeisti trečiųjų asmenų gyvenimo ir veiklos sąlygų, nurodytų Statybos įstatymo 6 straipsnio 4 dalyje;
- 6) įforminti normatyviniuose statybos techniniuose dokumentuose nurodytus statinio statybos dokumentus ir perduoti juos statytojui (užsakovui) (jei šiuos dokumentus rangovas praranda, jis turi savo lėšomis juos atkurti); atlikti konstrukcijų tyrimus bei atidengti paslėptas konstrukcijas ir paslėptus darbus;
- 7) dalyvauti statinį pripažįstant tinkamu naudoti;
- 8) leisti Valstybinės teritorijų planavimo ir statybos inspekcijos prie Aplinkos ministerijos pareigūnams bei statytojo (užsakovo) ir statinio projektuotojo įgaliotiems asmenims, kai tai susiję su jų pareigų vykdymu, netrukdomiems patekti į statybviетes, statomus (rekonstruojamus, remontuojamus) ar griaujamus statinius (juose esančius butus) bei minėtų asmenų reikalavimu pateikti visus statybos dokumentus.

Jei rangovas numato dalį Darbų perduoti vykdyti subrangovams, tai ši dalis negali viršyti 40 procentų visos Darbų apimties. Subrangovai turi atitikti bendruosius kvalifikacinius reikalavimus, taip pat turėti galiojančius atestatus tiems darbams, kuriuos subrangos būdu tiekėjas (generalinis rangovas) perduoda subrangovui vykdyti. Jei, tikrinant pasiūlymą, išaiškėja, kad siūlomi subrangovai šių reikalavimų neatitinka, tiekėjo pasiūlymas atmetamas.

Užsakovas, Techninis prižiūrėtojas, Rangovas, Subrangovai ir kiti statybos proceso dalyviai privalo vadovautis Lietuvos Respublikos įstatymais.

## **1.2. Kvalifikaciniai reikalavimai statybos rangovui ir subrangovams**

Statinio statybos rangovu gali būti Lietuvos Respublikoje įregistruota įmonė, kurios įstatuose numatyta statyba kaip veiklos rūšis, fizinis asmuo, Vyriausybės nustatyta tvarka įsigijęs statybos darbų patentą arba užsienio statybos įmonė, turinti savo šalies institucijų išduotus Lietuvos Respublikos tarptautinių sutarčių įteisintus atestavimo dokumentus.

## **1.3. Kvalifikaciniai reikalavimai bendrųjų ir specialiųjų statybos darbų vadovams ir specialistams**

| DOKUMENTO ŽYMUO       | LAPAS | LAPŲ | LAIDA |
|-----------------------|-------|------|-------|
| AZP-023-255-TDP-SO-AR | 2     | 12   | 0     |

Eiti ypatingųjų statinių statybos techninės veiklos pagrindinių sričių vadovų pareigas turi teisę tik atestuoti statybos inžinieriai. Būtinai šie pagrindinių vadovų kvalifikacijos atestatai:

- ypatingojo statinio projekto vykdymo priežiūros vadovo;
- ypatingojo projekto dalies vykdymo priežiūros vadovo;
- ypatingojo statinio statybos vadovo;
- ypatingojo statinio specialųjų statybos darbų vadovo;
- ypatingojo statinio statybos techninės priežiūros vadovo;
- ypatingojo statinio specialųjų statybos darbų techninės priežiūros vadovo.

#### **1.4. Saugaus darbo, tinkamų darbo higienos sąlygų statybvietėje ir statomame statinyje užtikrinimo reikalavimai statybos metu**

Visais darbo saugos klausimais būtina vadovautis DT 5-00 saugos ir sveikatos taisyklėmis statyboje bei kitais veikiančiais darbo saugos dokumentais. Ypatinga dėmesį būtina atkreipti į tai, kad:

- pašaliniai asmenys nepatektų į statybos aikštelę bei darbų vykdymo zoną;
- pavojingos zonos būtų pažymėtos įspėjamaisiais ir draudžiamaisiais ženklais, o darbo vietos būtų gerai apšviestos;
- keliamų gaminių prikabinimas bei perkėlimas būtų atliekamas patikrinta ir išbandyta įranga;
- kėlimo mechanizmai nebūtų perkrauti;
- gaminiai nebūtų perkeltami virš zonų už statybos aikštelės ribų (už tvoros), o taip pat virš zonų kur yra žmonės;
- nebūtų žmonių po keliamosiomis konstrukcijomis, medžiagomis ir zonose, kur jos gali nukristi;
- nebūtų paliktos pakabintos konstrukcijos darbo pertraukų metu;
- darbininkai būtų aprūpinti specialia apranga ir individualios apsaugos priemonėmis pagal SDTB-13

„Darbuotojų aprūpinimo asmeninėmis apsaugos priemonėmis nuostatai“;

- dirbantieji ant stogo darbininkai būtų aprūpinti apsauginiais diržais;
- tiršto rūko, lijdros ar perkūnijos metu, taip pat esant vėjui stipresniam kaip 15 m/s, darbai ant stogo būtų sustabdyti;
- objekte būtų vaistinė su vaistais, tvarsčių rinkinys ir kitos pirmos pagalbos priemonės;
- visi elektriniai mechanizmai ir įrankiai būtų įžeminti;
- esamos laiptinės ir praėjimai nebūtų užkrauti statybinėmis medžiagomis;
- iki statybos pradžios būtų parengtas rangovo darbų vykdymo (technologinis) projektas;
- būtų paskirtas darbuotojas, atsakingas už darbo saugos priemonių įvykdymą.
- Statybos aikštelėje prie buitinių patalpų ir atskiruose pastato aukštuose, kur vyksta statybos darbai, gerai prieinamuose vietose būtina įrengti priešgaisrinius postus (skydai su gesintuvais ir ir kitu priešgaisrinio inventoriu).

#### Asmeninės apsaugos ir sveikatos priemonės.

**Apsauginis šalmas.** Darbuotojai dirbantys statybvietėje ar ją lankantis, turi būti aprūpinti statybiniais šalmais, atitinkančiais Lietuvos standarto LST EN 397 reikalavimus. Kiekvienas šalmas turi būti gamintojo paženklintas :nurodytas šalmo tipas, pagaminimo metai ir metų ketvirtis, Europos standarto žymuo, gamintojo pavadinimas arba identifikacinis ženklas, CE žyma ir šalmo dydis;

**Pirštinės.** Pirštinės turi atitikti Lietuvos standarto LST EN 388 reikalavimus. Kiekvienas darbuotojas privalo dėvėti jo plaštakos dydį atitinkančias pirštines;

**Apsauginiai darbo drabužiai.** Apsauginiai darbo drabužiai turi atitikti Lietuvos standarto LST EN

Statybvietė paženklinta saugos ir sveikatos ženklais, tam kad darbuotojai suvoktų saugos ir sveikatos darbo vietoje riziką ir galėtų jos išvengti. Ženkilai išdėlioti ten kur pavojingų vietų

| DOKUMENTO ŽYMUO       | LAPAS | LAPŲ | LAIDA |
|-----------------------|-------|------|-------|
| AZP-023-255-TDP-SO-AR | 3     | 12   | 0     |

negalima pakankamai apriboti techninėmis ir kolektyvinėmis priemonėmis.

Pagrindiniai naudojami ženklai:

Draudžiamieji;  
Ispėjamieji;  
Įpareigojamieji;  
Evakuaciniai;  
Gaisrinių saugos priemonių;  
Informaciniai.

Šie ženklai naudojami tam, kad darbuotojas suvoktų saugos ir sveikatos darbo vietoje riziką ir galėtų

jus išvengti. Tam, kad darbuotojai nepatektų į pavojingas zonas naudojamos apsauginės tvorelės ir/arba „STOP“ juosta.

Mobiliais telefonais naudojasi statybos vadovas, vykdytojai, meistrai, ir kt. Taip užtikrinamas efektyvesnis darbas. Atsitikus nelaimei, greičiau informuojami darbuotojai, vadovai, bei specialiosios tarnybos.

Statybvietėje dirbantieji atlieka kėlimo, laikymo, nešimo, stūmimo ir kt. darbus. Padidėjusi rizika

pasitempti, pargriūti ir susižaloti, nuolatos mažinama valant kelius, takus ir darbo vietas. Žiemos metu šios vietos barstomos, valomos nuo sniego ir ledo.

Tamsiu paros metu keliai, takai ir darbo vietos, kur nepakankamas natūralus apšvietimas,

apšviečiamos hologeniniais šviestuvais.

Objekte naudojami draudžiamieji ženklai:

Rūkyti draudžiama;  
Pašaliniam įeiti draudžiama.

Objekte naudojami įspėjamieji ženklai:

Įspėjamas apie elektros srovės pavojų;  
Įspėjimas apie degiąją medžiagą;  
Įspėjimas apie bendro pobūdžio pavojų;  
Įspėjimas apie pakeltą krovinį;  
Įspėjimas apie pavojų nukristi.

Objekte naudojami įpareigojamieji ženklai:

Būtina dėvėti batus;  
Būtina prisirišti apsauginį šalną;  
Būtina dėvėti apsauginius apsauginėmis priemonėmis.

Vietose esančiose 1,3 m ir aukščiau, įrengiami aptvarai. Aptvarai, apsaugantys nuo kritimo iš aukščio, turi būti ne žemesni kaip 1,1 m su porankiu viršuje, 0,15 m aukščio ištisine papėdės juosta apačioje ir 0,5 m aukštyje nuo pakloto paviršiaus – su viduriniu tašeliu.

Asmeninių saugos priemonių naudojimas

Visi dirbantieji aprūpinami plaštaka apsaugančiomis pirštinėmis ir batais su neipersmeigiamu padu ir apsaugine nosele. Žiemos metu papildomai išduodamos pirštinės, žieminė avalynė ir žieminės striukės.

Suvirintojai mūvi pirštines apsaugančias nuo terminių pavojų. Dėvi apsauginę odinę prijuostę ir

kostiumą iš sunkiai degios medžiagos. Avi specialius botus. Naudojasi specialiais apsauginiais skydeliais saugančiais veidą ir akis.

Krovinių kėlimo rankomis darbai paskirstomi atsižvelgiant į krovinio ir darbo vietos pobūdį, darbuotojų fizines galimybes, amžių ir kitus veiksnius.

Siekiant kėlimo metu išvengti rizikos, kroviniai turi būti tinkamai įpakuoti. Jie kraunami tik tam

parinktose ir įrengtose vietose.

Darbuotojams nuolat dirbantiems kėlimo darbus rankomis, daromos papildomos pertraukos. Jie aprūpinti apsaugine avalyne, dėvi pirštines. Darbuotojai instruktuojami kaip saugiai atlikti

| DOKUMENTO ŽYMUO       | LAPAS | LAPŲ | LAIDA |
|-----------------------|-------|------|-------|
| AZP-023-255-TDP-SO-AR | 4     | 12   | 0     |

krovinių kėlimo rankomis darbus, kad būtų visiškai išvengta grėsmės saugai bei sveikatai. Jie mokami, kaip taisyklingai atlikti kėlimo darbus ir naudoti pagalbines technines priemones.

### **1.5. Būtinai parengti (iki statybos darbų pradžios ir statybos metu) dokumentai**

Iki statybos darbų pradžios turi būti parengta ir atitinkamai suderinta reikiamos apimties projektinė dokumentacija bei gautas statybą leidžiantis dokumentas. Rangovinė organizacija turi įrengti standą su privaloma informacija. Rangovinė organizacija parengtame darbų vykdymo technologiniame projekte gali koreguoti arba dalinai keisti statybos organizavimo projekte priimtus sprendimus, jeigu tai nepakenks darbų kokybei bei nepažeis darbo saugos reikalavimų.

Statytojas (užsakovas) arba statinio statybos valdytojas ne vėliau kaip prieš 10 kalendorinių dienų iki statybos darbų pradžios pateikia Valstybinės darbo inspekcijos teritoriniam skyriui išankstinį pranešimą apie statybos pradžią.

Išankstinis pranešimas apie statybos pradžią statybvietėje turi būti iškabintas (paskelbtas) matomoje vietoje (stende su informacija apie statomą statinį ir prireikus tikslinamas apie tai pranešant Valstybinės darbo inspekcijos teritoriniam skyriui.

Statytojas (užsakovas) arba statinio statybos valdytojas, kai statinį projektuojant ar statant dalyvauja daugiau negu vienas rangovas, paskiria vieną ar kelis saugos ir sveikatos koordinatorius, kurie turi užtikrinti, kad statinio projekte būtų numatyti darbuotojų saugos ir sveikatos reikalavimai ir statybos metu privalo koordinuoti ir kontroliuoti normatyviniuose teisės aktuose nustatytų darbuotojų saugos ir sveikatos reikalavimų įgyvendinimą bei vykdyti nurodytas pareigas.

### **1.6. Bendri reikalavimai įrenginiams ir bendroji jų priėmimo statybvietėje tvarka**

#### Gaminių ir medžiagų kokybės reikalavimai

Visi gaminiai ir medžiagos turi atitikti specifikacijoje ir brėžiniuose nurodomus kokybės reikalavimus. Jų įpakavimai ar pristatymo dokumentai turi nurodyti jų kokybę arba tokia pati informacija turi būti nurodoma koku nors kitu būdu.

Specifikacijoje pateikiami bendrieji kokybės reikalavimai. Tokiu atveju, jei konkrečiai nebus nurodyta medžiaga, pvz. nenurodant medžiagos pavadinimo ar standarto, prieš ją perkant ji turės būti pateikiama inžinieriaus ir užsakovo patvirtinimui.

Gaminiai ir medžiagos, turintys nurodytą patvirtinimo tipą ir standartą, bei kokybės kontrolė

Jei reikalaujama, kad naudojami gaminiai ir medžiagos būtų nurodyto tipo ar standarto arba jie yra įtraukti į oficialią kokybės kontrolės procedūrą, jie turi turėti tipo patvirtinimo liudijimą, atitikimo standartui ar oficialų kokybės kontrolės patvirtinimą. Tipo patvirtinimo ir atitikimo standartui liudijimai negali būti atskiriami nuo produktų, o identifikacija turi būti visiškai aiški.

#### Gaminių ir medžiagų atitikties nuorodos jų montavimo metu

Galimi gaminių ir medžiagų atitikties nuorodai montavimo stadijos metu neturi būti uždengiami arba, jei negalima palikti jų matomais, turi būti lengvai ir visiškai atidengiami.

Apšiltinimo ir apdailos medžiagos sandėliuojamos laikinai įrengtose sandėliavimo vietose.

Į objekto teritoriją atvežti gaminiai, iškraunami į įrengtas krovinių sandėliavimo aikšteles. Gaminiai sandėliuojami pagal gaminių sandėliavimo schemas.

Norint sandėliuoti statybines medžiagas kitiems savininkams priklausančioje žemėje rangovinė organizacija privalo gauti raštišką sutikimą.

Medžiagos, dirbiniai, gaminiai bei įrenginiai turi atitikti Lietuvos Respublikoje galiojančių normatyvinių dokumentų reikalavimus, turėti atitikties sertifikatus arba atitikties deklaracijas ir atitikti techninėse specifikacijose nurodytiems reikalavimams.

Nenaudotinos degios ir degimą palaikančios medžiagos. Visos į statybvietę pateikiamos medžiagos turi būti gamintojo įpakavime su etiketėmis ir dokumentais, patvirtinančiais tapatybę.

Sandėlių ir statybinių sandėliavimo aikštelių išdėstymas turi užtikrinti mažiausią statybinių mašinų, mechanizmų ir darbininkų judėjimą statybos aikštelėje, mažiausią pakrovimo ir

| DOKUMENTO ŽYMUO       | LAPAS | LAPŲ | LAIDA |
|-----------------------|-------|------|-------|
| AZP-023-255-TDP-SO-AR | 5     | 12   | 0     |

iškrovimo operacijų skaičių, patogų privažiavimą, saugias darbo sąlygas.

Išdėstant sandėlius laikomasi tokių reikalavimų:

Uždari ir atviri sandėliai pageidaujama, kad būtų kuo arčiau darbo vietų;

Ruloninės ir apšiltinimo medžiagos turi būti laikomos kiek galima arčiau kranų pastatymo vietų;

Medžiagas sandėliuoti pagal medžiagų gamintojų rekomendacijas.

Vykdamas darbus, draudžiama medžiagas ir konstrukcijas laikinai arba pastoviai sandėliuoti laiptinėse, koridoriuose ir praėjimuose.

Sandėliuoti gruntą ir medžiagas virš esamų veikiančių inžinerinių tinklų draudžiama.

Prie esamų inžinerinių tinklų žemės darbai vykdomi rankiniu būdu.

Gervės tvirtinimo būdai, o taip pat laikino metalinio tinklo tvirtinimo būdas konkretizuojamas rangovo technologiniame projekte.

### **1.7. Nurodymai dėl įrenginių privalomos atitikties techninėse specifikacijose nurodytiems reikalavimams**

Visi gaminiai, įranga, medžiagos ir priedai turi atitikti nurodytus dokumentacijoje ir turi būti nauji.

Bet kurį specifikacijoje nurodytą importinį produktą galima pakeisti analogišku vietiniu. Vietos produktams turi būti suteikiama aiški pirmenybė, tačiau, jei vietiniai produktai yra blogesnės kokybės, vietinio produkto reikia atsisakyti. Visiems nukrypimams nuo specifikacijos turi būti gautas užsakovo sutikimas.

Visos medžiagos ir gaminiai turi būti pateikti su:

- gamintojo rekvizitais, firmos atpažinimo ženklu;

- specifikacija;

- nuoroda kam skiriama;

- spalvos nuoroda;

- pagaminimo data;

Inžinierius turi teisę atmesti medžiagą ar įrangą, be jokių papildomų išlaidų užsakovui, jei ji neatitinka specifikacijos reikalavimų. Tokiu atveju, rangovas turi pateikti kitas medžiagas ir įrengimus, kurie atitinka specifikaciją ir kurių pageidauja užsakovas.

Rangovas turi pateikti visos šioje specifikacijoje apibūdintos technologinės, mechaninės dalies ir elektros įrangos katalogus ir standartų dokumentus užsakovo ir inžinieriaus peržiūrai.

Rangovas neturi užsakyti pagrindinės įrangos, kol negavo užsakovo ir inžinieriaus patvirtinimo.

Sąnaudų žiniaraščiuose nurodytiems konkretiems gaminiams ir medžiagoms galimi alternatyvūs pasiūlymai, jei jie atpigins darbus, bet nepablogins techninių ir eksploatacinių savybių.

Rinkdamas komponentus medžiagas, rangovas turi atsižvelgti į poreikį nepanašius kontaktuojančius metalus apsaugoti nuo korozijos.

Rangovas užtikrina, kad visa jo pateikta įranga be struktūrinių pakeitimų gali būti sumontuota projekto dokumentuose nurodytoje padėtyje. Nebus atsižvelgiama į jokių reikalavimų apmokėti papildomas išlaidas, atsiradusias dėl parūpintos netinkamo dydžio įrangos modifikavimo.

### **1.8. Nenaudotinos medžiagos (su asbestu ar cheminiais priedais ir kt.)**

Draudžiama naudoti medžiagas, kurių sudėtyje yra asbesto, kancerogenų, polifluorangeliavandenilių,

švino, švino druskų, kadmio druskų, chromo druskų, gyvsidabrio druskų ir nikelio druskų.

Nerekomenduojama naudoti akrilnitrilo polimerų, chlorpreno kaučiuko, poliacetato, poliuretanų, polivinchloridų, polivinildenechlorido, polivinilfluorido, aromatinių poliamidų, halogenidinių angliavandenilių, poliamidų.

Nerekomenduojamos medžiagos negali būti kitų medžiagų sudėtyje (gumoje, klijuose, laminuotoje medienoje).

| DOKUMENTO ŽYMUO       | LAPAS | LAPŲ | LAIDA |
|-----------------------|-------|------|-------|
| AZP-023-255-TDP-SO-AR | 6     | 12   | 0     |

### 1.9. Įrenginių kokybę įrodantys privalomieji dokumentai (atitikties deklaracijos)

Visos medžiagos ir gaminiai turi būti pateikti su:

- eksploatacinių savybių deklaracija;
- gaminio rekvizitais, firmos atpažinimo ženklu;
- specifikacija;
- nuoroda ar skirta interjerui ar eksterjerui;
- spalvos nuoroda;
- gaminio pagaminimo data.

Rangovas privalo pristatyti visiems pagrindiniams produktams užsakymo kodus ir kilmės vietą bei pavadinimą priežiūros, valymo bei pakeitimo tikslu. Visi gaminiai ir medžiagos turi atitikti specifikacijoje ir brėžiniuose nurodomus kokybės reikalavimus. Jų įpakavimai ar pristatymo dokumentai turi nurodyti jų kokybę arba tokia pati informacija turi būti nurodoma koku nors kitu būdu.

### 1.10. Statybos produktų (gminių ir medžiagų) gabenimo, saugojimo sąlygos

Įpakavimas, transportavimas, tarpinis saugojimas Transportavimo ir tarpinio saugojimo metu visi gaminiai ir medžiagos turi būti deramai uždengti ir supakuoti. Ant kiekvieno paketo turi būti nurodytas jo turinys. Jei pristatomos prekės yra birios ir nepakuotos, numeris, rūšis ir kokybė turi būti nurodyti pristatymo pranešime.

#### Gminių ir medžiagų pristatymas

Gminių ir medžiagų pristatymą reikia koordinuoti pagal statybos darbų grafiką. Reikia vengti nereikalingo saugojimo statybos aikštelėje. Visi tiekiami gaminiai ir medžiagos turi būti su tinkamais dokumentais.

#### Pristatymo patikrinimas

Atvežtų prekių išvaizdą, galimus defektus ir žalą reikia patikrinti vizualiai. Prekių užsakovas yra atsakingas už pranešimų dėl galimos žalos ir defektų pateikimą. Visos pretenzijos turi būti pateikiamos prekių tiekėjui.

#### Saugojimas aikštelėje

Gaminiai ir statybinės medžiagos turi būti saugomi taip, kad nepablogėtų jų kokybė. Reikia laikytis kiekvienos medžiagos, gaminio nurodytų saugojimo reikalavimų ir gamintojo pateiktų galiojančių nuorodų.

Statybos aikštelėje prekės turi būti laikomos tinkamose ir jei būtina, izoliuotose, sausose, šildomose ir tinkamai vėdinamose patalpose taip, kad kiekviena medžiaga būtų padėta teisingai ir lengvai patikrinama.

Medžiagos ir prekės, pažeistos ar kitaip sugadintos dėl veiklos statybos aikštelėje, turi būti pakeistos naujomis rangovo sąskaita.

Už medžiagų ir gminių nuostolius arba apgadinimus visiškai atsako rangovas.

### 1.11. Bandymai ir pavyzdžiai

Rangovas turi atlikti savo sąskaita tiek ir tokių bandymų, kokių gali pareikalaoti inžinierius.

Sėkmingam patikrinimui svarbu, kad prieš pradėdant bandymus būtų atsižvelgta į tokius dalykus: -šalių

susitartas bandymo laikas, vieta ir būdas,

-turi būti užtikrinamas prieėjimas prie visų bandomų vietų,

-bandymams turi būti prieinami visi reikalingi dokumentai, įrankiai ir įrengimai. Bandymų ir pavyzdžių

aprobavimo būdai turi būti suderinti su inžinieriumi.

| DOKUMENTO ŽYMUO       | LAPAS | LAPŲ | LAIDA |
|-----------------------|-------|------|-------|
| AZP-023-255-TDP-SO-AR | 7     | 12   | 0     |

-bandymai turi būti atlikti visi sąlygose, normose ir Lietuvos Respublikos standartuose numatyti tyrimai. Bandymus atlikti tik dalyvaujant inžinieriaus atstovui.

Rezultatai turi būti laikomi aikštelėje ir vėliau pristatomi suinteresuotoms šalims susipažinimui.

Tokiu atveju, jei bandymo rezultatai yra blogesni, negu nurodyta reikalavimuose, rangovas nedelsdamas privalo informuoti visas suinteresuotas šalis. Jei rezultatai nepatenkinami konstrukcijų ar kurio nors kito materialaus turto saugumo faktorių atžvilgiu, kurie turi esminę svarbą darbo rezultatams, rangovas privalo nedelsdamas apie tai informuoti suinteresuotas šalis ir organizuoti susitikimą sprendimų priėmimui dėl būsimų darbų organizavimo. Jei būtina, reikia imtis saugumo priemonių, siekiant išvengti bet kokios žalos ir pavojaus.

Bet kokio bandymo rezultatų slėpimas yra sunkinanti aplinkybė.

Baigus instaliuoti mechanines ir elektrines sistemas, rangovas turi dalyvaujant užsakovui ar jo atstovui bei inžinieriui testuoti instaliacijas, kaip reikalauja užsakovas bei vietinės susijusios žinybos.

Visos aukščiau minimam testavimui ir apžiūrai reikalingos priemonės, instrumentai ir darbas turi būti suteikiami rangovo.

#### Gminių ir medžiagų pavyzdžiai

Konkrečiai specifikacijoje nurodytų gaminių ir medžiagų pavyzdžiai turi būti pateikti užsakovui ir inžinieriui iki darbų pradžios patvirtinimui gauti.

Nuolatiniam sulavinimui su galutiniais produktais naudojami pavyzdžiai turi būti laikomi iki pat darbų užbaigimo.

Atliktini ar pateiktini pavyzdžiai yra nurodyti specifikacijoje. PASLEPTI DARBAI

Rangovas privalo informuoti užsakovo atstovus aikštelėje ir inžinierių kada galima tikrinti medžiagų ir įvairių stadijų darbų kokybę, prieš įrengiant kitas konstrukcijas, ar darbus.

#### APSAUGA

Nebaigtos ir užbaigtos statinių dalys turi būti saugomos nuo apgadinimų tolimesnių darbų metu. Turi būti saugoma nuo mechaninio poveikio, nuo purvo, korozijos, lietaus, drėgmės, sniego, ledo, užšalimo, per didelės kaitros ir per greito džiuvimo.

### **1.12. Žymėjimai, gaminių ir sistemų identifikacija**

Įranga, inžinerinių sistemų dalys, vamzdynai, ortakiai, kabeliai ir t.t., kurie būtini tolimesnėje pastato eksploatacijoje, turi būti pažymėti identifikaciniais ženklais.

Įranga, atskiros vamzdynų sistemos turi būti pažymėti pagal atitinkamą brėžinį nustatytu spalviniu žymėjimu pagal Lietuvoje galiojančius normatyvus. Dėl spalvinio žymėjimo turi būti papildomai susitarta su inžinieriumi.

Visa įranga matomoje vietoje turi turėti etiketes su lengvai skaitomu tekstu. Joje turi būti pažymėtos pagrindinės charakteristikos bei įrangos pavadinimas.

Jei įranga yra izoliuota, išorėje turi likti aiškiai matoma etiketė, kad būtų galima lengvai perskaityti tekstą.

#### Identifikacinės etiketės

Visa įranga, įskaitant valdymo spintas, termostatus, daviklius, pagrindinius atskiriamuosius vožtuvus, valdymo vožtuvus ir pagrindinės atšakos vamzdžio sklendės turi turėti identifikacines etiketes. Kiekvienoje etiketėje turi būti nurodytas numeris, sistemos pavadinimas ir paskirtis.

Valdymo įrenginiai turi turėti etiketes, schemas, kuriose būtų nurodyta, kokią įrangą jie valdo.

Etiketės turi būti stačiakampio formos, apytiksliai 100x100 mm arba 100x50 mm iš daugiasluoksnio spalvotas/juodas/spalvotas laminuoto plastiko su išgraviruotu tekstu.

Visų etikečių spalva turi atitikti valdomai sistemai taikytiną spalvos kodą. Spalvos kodas visais atžvilgiais turi atitikti Lietuvoje naudojamoms normoms vamzdynų identifikavimui, jei atitinkamose specifikacijose ar brėžiniuose nėra nurodyta kitaip.

Rangovas turi parengti brėžinius, kuriuose būtų nurodytas kiekvienos etiketės dydis, skaičiai ir

| DOKUMENTO ŽYMUO       | LAPAS | LAPŲ | LAIDA |
|-----------------------|-------|------|-------|
| AZP-023-255-TDP-SO-AR | 8     | 12   | 0     |

tekstas, ir pateikti užsakovo patvirtinimui. Užsakovui turi būti pateikti ir kiekvienos etikečių rūšies pavyzdžiai.

Prie gaisrinių hidrantų, čiaupų bei kitų įrenginių turi būti nurodyti ženklai, kaip to reikalauja Lietuvos standartas, ar kaip nurodyta eksploataavimo dokumentuose. Už tų ženklų pateikimą ir pritvirtinimą atsako Rangovas.

Vamzdžių identifikacija

Vamzdžiai turi būti lengvai identifikuojami pagal dažymą arba apklįjavimą.

Naudokite identifikacijos spalvas ir kodus, kuriuose būtų pilnas pavadinimas ir nurodyta srauto kryptis. Identifikacijos taikymo pavyzdžiai ir gamintojo nurodytos jų naudojimo instrukcijos turi būti pateikti užsakovo patvirtinimui.

### **1.13. Tikrinimai ir statybos užbaigimas**

#### Tikrinimai

Prieš uždengiant konstrukciją ar baigtą darbą, juos reikia pateikti inžinieriui patvirtinimui. Jei tai nepadaroma, inžinierius turi teisę reikalauti, kad dengiančios medžiagos ar dalys būtų nuimamos. Procedūrą nesilaikymo išlaidos teks rangovui net ir tokiu atveju, jei uždengtas darbas pasirodo besąs tinkamas.

#### Rangovo pateikiama dokumentacija

Priduodant darbus rangovas privalo pateikti visų panaudotų medžiagų, konstrukcijų ir įrangos sertifikatų, techninių pasų ir kitos informacijos rinkinius, dengtų darbų ir laikančių konstrukcijų pridavimo aktus, lauko inžinerinių tinklų ir gerbūvio išpildomuosius brėžinius, pastatų išpildomuosius brėžinius ir kitą dokumentaciją, kurią pareikalaus valstybinės institucijos remdamosi Lietuvos respublikos įstatymais ir norminiais aktais. Rangovas taip pat pateikia pastatų inventorizavimo dokumentaciją, reikalingą priduodant pastatą naudoti. Statybos metu rangovas turi pasirūpinti ir pastoviai vesti Lietuvoje nustatytos formos statybos darbų žurnalą, kuris būtų prieinamas užsakovo ir inžinieriaus peržiūrai ir pastaboms.

Rangovui pavedama paruošti visą dokumentaciją reikalingą priduoti objektui ir organizuoti objekto pridavimą Valstybinei priėmimo komisijai.

#### Statybos užbaigimo dokumentacija

Pastato ir išorinių įrenginių tolimesniam naudojimui, rangovas turi pateikti tris tokių dokumentų rinkinius:

- Veikimo principą ir sistemos aprašymą

- Visus sertifikatus, tame tarpe Lietuvos sertifikatus, bandymo protokolus, medžiagų saugos ir atitikties dokumentus, tikrinimo ataskaitas

- Gamintojo priežiūros instrukciją įrangai, įrenginiams, sistemoms ir medžiagoms

- Tiekėjų ir subrangovų sąrašus su adresais, telefonais, fakais, e-mail.

Aukščiau išvardinti reikalavimai yra privalomi visiems subrangovams ir jų medžiagoms bei įrengimams. Dokumentacija turi būti sukomplektuota byloje ir sutvarkyta pagal turinį, laikantis šioje specifikacijoje pateikiamos kodavimo sistemos.

Visos naudojimosi instrukcijos ir brėžiniai turi būti lietuvių kalba.

#### Užbaigimas

Užbaigus statinio statybą, Aplinkos nustatyta tvarka surašomas statybos užbaigimo aktas (Lietuvos

Respublikos statybos įstatymas, 2010 m. spalio 1 d.).

### **1.14. Garantija**

Garantija atitinka bendrų sutarties nuostatų reikalavimus.

Rangovui tenka Lietuvos Respublikos įstatymų nustatyta administracinė, civilinė ir baudžiamoji atsakomybė už blogai atliktų statybos darbų padarinius statybos metu ir per rangos sutartyje nustatytą statinio garantinį laiką (kurio pradžia skaičiuojama nuo statinio atidavimo naudoti dienos), bet ne trumpesnę kaip:

| DOKUMENTO ŽYMUO       | LAPAS | LAPŲ | LAIDA |
|-----------------------|-------|------|-------|
| AZP-023-255-TDP-SO-AR | 9     | 12   | 0     |

- 1) visiems darbams – 5 metai,
- 2) paslėptiems darbams -10 metų.
- 3) specialiai paslėptiems – 20 metų

Rangovas įsipareigoja garantiniu laikotarpiu savo sąskaita skubiai ištaisyti trūkumus, kilusius dėl nepakankamos darbo kokybės, blogos konstrukcijos ir nestandartinių medžiagų. Garantija apima ir reikalingą techninį veikimą.

Garantinio laiko trukmė turi būti koreguojama pagal statinių priėmimo metu galiojantį Lietuvos

Respublikos statybos įstatymą.

### **1.15. Garantinis aptarnavimas**

Aptarnavimas apima visas transporto ir krovimo išlaidas susijusias su aptarnavimo išvykomis pasiūlyme nurodytame laikotarpyje.

Kiekvienas atliktas darbas turi būti apiformintas dokumentais.

### **1. 16. Techninė dokumentacija**

#### Techninė dokumentacija

Rangovai ir subrangovai atlieka šiuos brėžinius: išpildomuosius statyboje atliktų darbų brėžinius. Anksčiau minėti brėžiniai turi būti ruošiami kompiuteriu. Visi užrašai turi būti lietuvių kalba.

#### Įrengimų techninė dokumentacija

Rangovai ar subrangovai objekto pridavimui turi pateikti Užsakovui šią įrangos arba įrengimų techninę

dokumentaciją:

- Saugumo eksploatacijos aprašymas.
- Įrenginių techninis pasas.
- Atsarginių dalių sąrašas.
- Techninio aptarnavimo aprašymas.
- Įrengimo stipruminiai skaičiavimai.
- Sertifikatai ir atitinkami leidimai naudoti Lietuvoje.

Minėta dokumentacija turi būti pateikta priduoiant Užsakovui popieriniame (1 egz.) variante ir kompiuteriniame diskelyje. Įvežtos dokumentacijos užrašai turi būti išversti į lietuvių kalbą.

### **1. 17. Statybos užbaigimas**

Statytojas, atlikęs gyvenamojo namo atnaujinimo (modernizavimo) darbus, Padaliniui, esančiam apskrities, kurioje yra statinys, teritorijoje, pateikia prašymą išduoti Aktą (toliau – Prašymas).

Statybos užbaigimo komisijai pateikiami šie dokumentai:

1. Statinio projektas su žyma „Taip pastatyta“ kiekviename jo lape, pasirašyta statinio statybos vadovo ir statinio statybos techninio priežiūrėtojo (popierinis variantas).
2. Statybą leidžiantis dokumentas (popierinis variantas).
3. Statinio (-ių) kadastro duomenų byla (-os).

| DOKUMENTO ŽYMUO       | LAPAS | LAPŲ | LAIDA |
|-----------------------|-------|------|-------|
| AZP-023-255-TDP-SO-AR | 10    | 12   | 0     |

4. Statinio (-ių) bendrieji rodikliai .
5. Rangovo užbaigtų statybos darbų perdavimo statytojui aktas.
6. Nustatyta tvarka užpildytas statybos darbų žurnalas su paslėptų darbų aktais ir statinio laikančių konstrukcijų išbandymų apkrovomis, statinio inžinerinių sistemų bei inžinerinių tinklų apžiūrėjimo ir išbandymo aktais.
7. Sklypo, požeminių inžinerinių tinklų ir statinio laikančių konstrukcijų geodezinės nuotraukos (schemos).
8. Statybos produktų, darančių įtaką statinio atitiktčiai esminiams reikalavimams, atitikties dokumentai.
9. Geriamojo vandens kokybės tyrimo, atlikto atestuotose ar akredituotose laboratorijose, dokumentai.
10. Statinio projekte numatytų pastato konstrukcijų šilumos laidumo, vibracijos bei patalpų apšvietimo matavimų dokumentai. Projekte numatytų pastato konstrukcijų šilumos laidumo, triukšmo, infragarsų ir žemo dažnio garsų, vibracijos, apšvietos, mikroklimato ir kitų veiksmų matavimų, atliktų atestuotose ar akredituotose laboratorijose, dokumentai.
11. Statinio techninis pasas (kai jis privalomas).
12. Pastato techninis-energetinis pasas (kai jis privalomas) .
13. Pastato energinio naudingumo sertifikatas (kai jis privalomas) .
14. Pažyma apie statybinių atliekų perdavimą jas tvarkančiai įmonei arba jų sutvarkymą kitu teisės aktais nustatytu būdu.
15. Pažymos apie energetikos įrenginių techninės būklės patikrinimą užbaigus jų montavimo, paleidimo ir derinimo darbus.

Gavęs visus privalomus pateikti dokumentus, Komisijos pirmininkas IS „Infostatyba“ arba Inspekcijos dokumentų valdymo informacinėje sistemoje (tais atvejais, kai registruoti Prašymo IS „Infostatyba“ nėra galimybės) užregistruoja Prašymą, paskelbia jį kartu su pridėtais dokumentais ir ne vėliau kaip per 5 darbo dienas nuo Prašymo užregistravimo dienos oficialiu el. paštu informuoja Reglamento 1 priede nurodytus subjektus, kurių atstovai įtraukti į Komisijos sudėtį, nurodydamas datą ir laiką, kada Komisija vykdys Procedūras.

Komisijos nariai pagal kompetenciją vizualiai patikrina statinio atitiktį statinio projektui, išnagrinėja visus Komisijai pateiktus dokumentus (jų apimtį, sudėtį, juridinio įforminimo reikalavimus), pagal tai nustato, ar įvykdyti visi statinio projekto sprendiniai, kurie lemia statinio atitiktį esminiams reikalavimams. Komisija gali atrankos būdu patikrinti statinio dalių, konstrukcijų, elementų, inžinerinių sistemų ir kt. atitiktį pateiktiems dokumentams, taip pat pareikalauti iš Statytojo atlikti reikalingus bandymus, matavimus, ardymo darbus ir kt.

Komisijai reikalingus paaiškinimus teikia Statytojas (jo įgaliotas asmuo), taip pat Statytojo pakviesti statinio projekto vadovas, statinio projekto ekspertizės vadovas, statinio projekto vykdymo priežiūros vadovas, statinio statybos techninis priežiūrėtojas, statinio statybos vadovas, statinio statybos specialiųjų darbų vadovai.

Jeigu statinio projekte numatyta atskirų statinių statybą užbaigti ne vienu metu, gali būti išduodami atskiri užbaigtų statyti statinių Aktai, jei šie statiniai gali būti naudojami pagal statinio projekte numatytą paskirtį nepriklausomai nuo kitų statinio projekte numatytų statyti, rekonstruoti ar atnaujinti (modernizuoti) statinių statybos užbaigimo.

Aktas ir Komisijai pateikta dokumentacija perduodama Prašymo pateikėjui, po vieną akto egzempliorių – rangovui ir Padaliniui.



Statybos užbaigimo data laikoma Akto pasirašymo data.

Aktas yra pagrindas įregistruoti statinį Nekilnojamojo turto registre.


| DOKUMENTO ŽYMUO       | LAPAS | LAPŲ | LAIDA |
|-----------------------|-------|------|-------|
| AZP-023-255-TDP-SO-AR | 11    | 12   | 0     |

| Pareigos | V. Pavardė |     | Atestato Nr. | Parašas | Data |
|----------|------------|-----|--------------|---------|------|
| PV/PDV   | J.V        | - M | A 1979       |         | 2023 |
| ARCH.    | D. P       |     |              |         | 2023 |

| DOKUMENTO ŽYMUO       | LAPAS | LAPŲ | LAIDA |
|-----------------------|-------|------|-------|
| AZP-023-255-TDP-SO-AR | 12    | 12   | 0     |

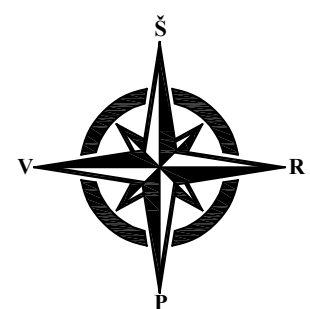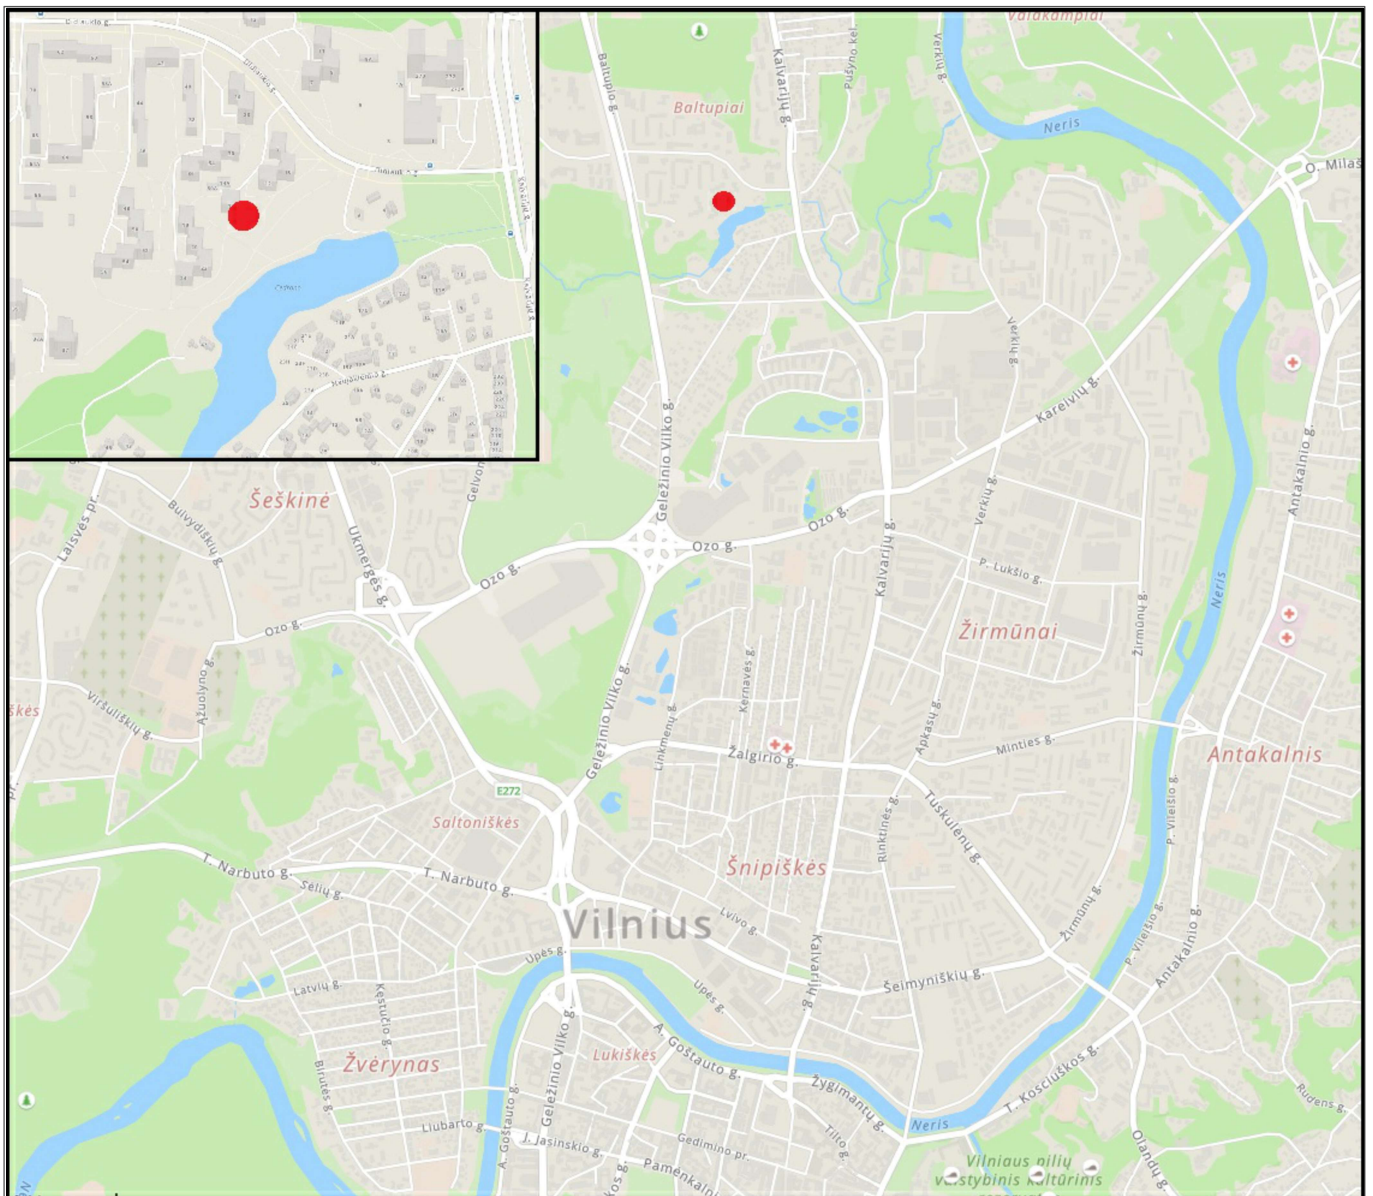

|              |                                                                                     |                                                       |  |   |  |       |      |
|--------------|-------------------------------------------------------------------------------------|-------------------------------------------------------|--|---|--|-------|------|
| 0            | 2023                                                                                | Statybos leidimui gauti                               |  |   |  |       |      |
| Laida        | Išleidimo data                                                                      | Laidos statusas ir išleidimo priežastis (jei taikoma) |  |   |  |       |      |
| Atestato Nr. |  |                                                       |  | Statinio projekto pavadinimas<br>Daugiabučio gyvenamojo namo Didlaukio g. 16, Vilniuje atnaujinimo (modernizavimo) projektas |  |       |      |
| A1979        | PV                                                                                  | J. V- M                                               |  | Dokumento pavadinimas<br><br>Situacijos schema                                                                               |  | Laida |      |
| A1979        | PDV/ARCH.                                                                           | J. V- M                                               |  |   |  | 0     |      |
|              | ARCH                                                                                | D. P                                                  |  |   |  |       |      |
| LT           | Statytojas:<br>421-oji daugiabučių namų savininkų bendrija                          |                                                       |  | Dokumento žymuo:<br>AZP-023-255-TDP-SA-B-1                                                                                   |  | Lapas | Lapų |
|              |                                                                                     |                                                       |  |   |  | 1     | 1    |

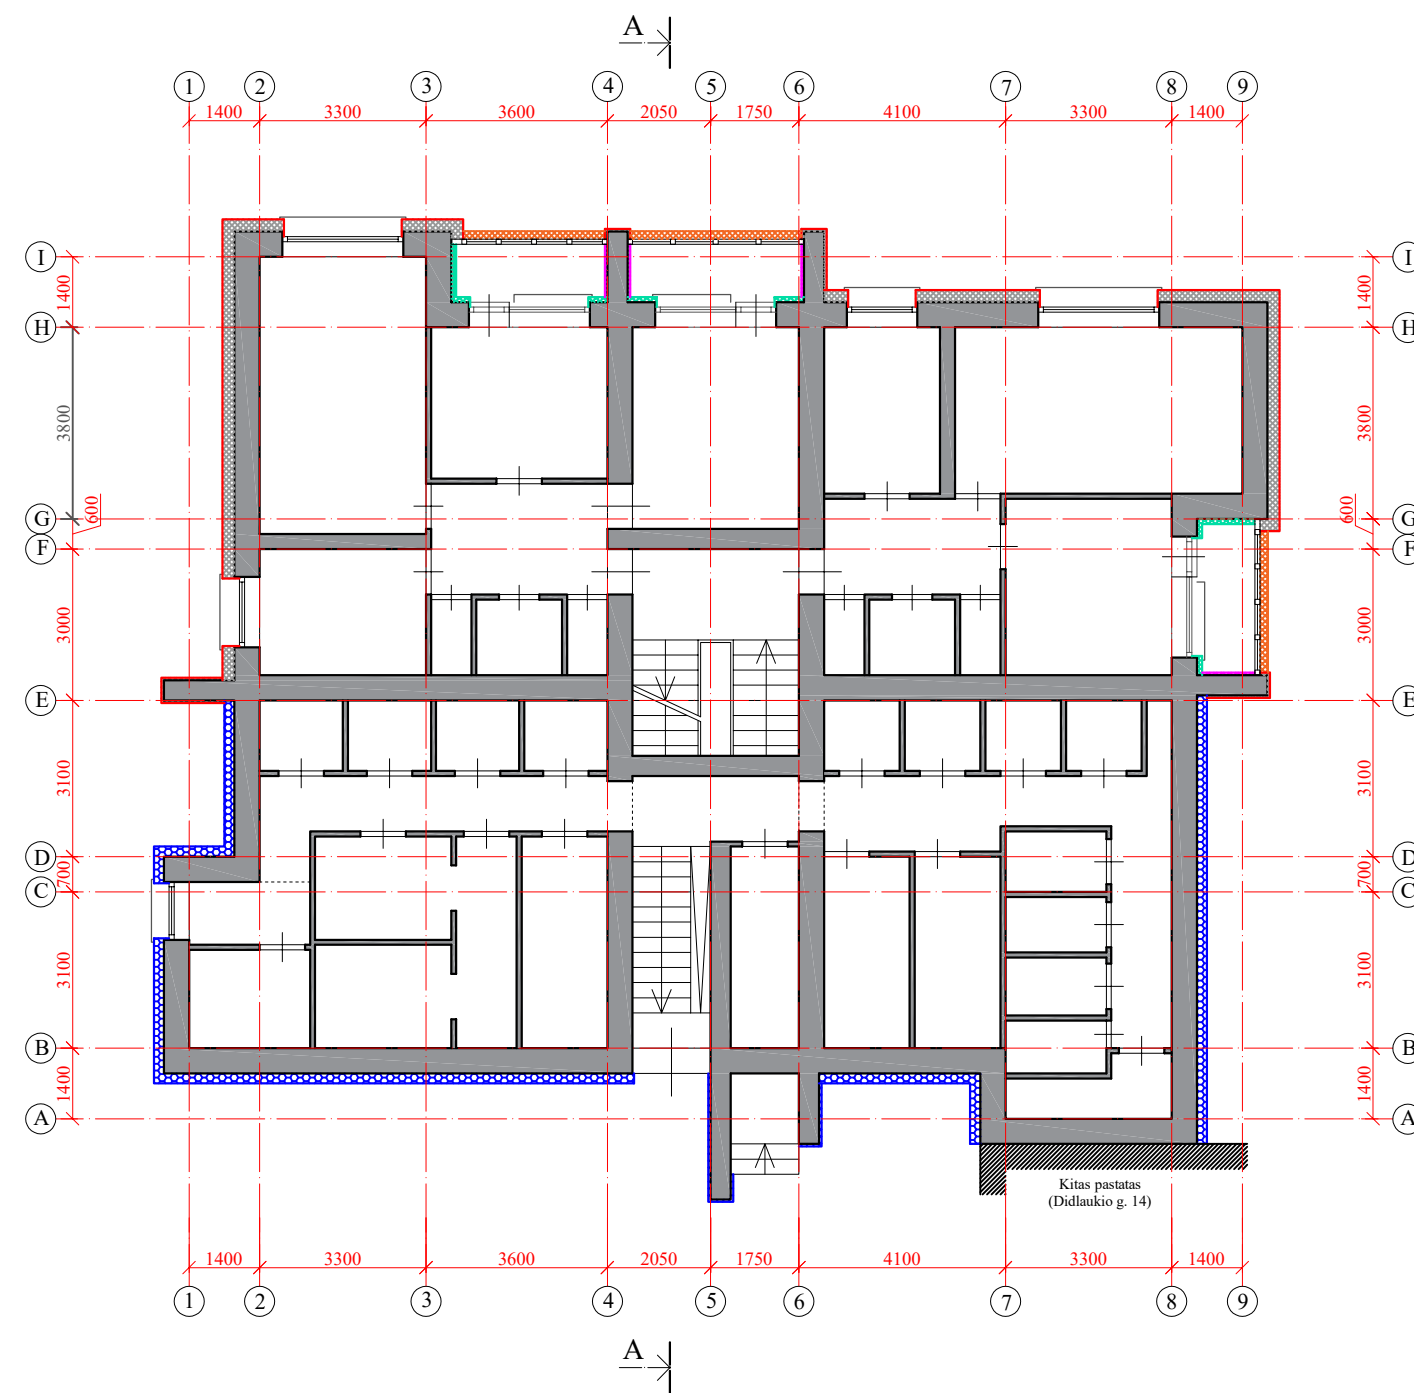

### Sutartiniai žymėjimai:

-  Įrengiama vėdinamo fasado sistema, šiltinama mineralinės vatos plokštėmis,  $t=150\text{ mm}$ , kai  $\lambda=0,035\text{ W/mK}$  ir priešvėjinės mineralinės vatos plokštėmis,  $t=30\text{ mm}$ , kai  $\lambda=0,033\text{ W/mK}$ . Apdaila - akmens masės plytelės.
-  Fasadinių sienų balkonų viduje šiltinimas, įrengiant tinkuojamą sistemą, polistireninio puplasčio plokštėmis EPS 70,  $t=50\text{ mm}$ , kai  $\lambda=0,035\text{ W/mK}$ .
-  Fasadinių sienų balkonų viduje šiltinimas, įrengiant tinkuojamą sistemą, polistireninio puplasčio plokštėmis EPS 70N,  $t=90\text{ mm}$ , kai  $\lambda=0,032\text{ W/mK}$ .
-  Įrengiama vėdinamo fasado sistema, balkonų aptvarų šiltinimas mineralinės vatos plokštėmis,  $t=100\text{ mm}$ , kai  $\lambda=0,035\text{ W/mK}$  ir priešvėjinės mineralinės vatos plokštėmis,  $t=30\text{ mm}$ , kai  $\lambda=0,031\text{ W/mK}$ . Apdaila - akmens masės plytelės.
-  Cokolio ir pamatinės pastatos dalies šiltinimas polistireninio putplasčio plokštėmis EPS 100N,  $t=170\text{ mm}$ , kai  $\lambda=0,035\text{ W/mK}$  požeminėje dalyje, įgilinant 1,20 m.

|              |                                                                                       |                                                       |   |       |
|--------------|---------------------------------------------------------------------------------------|-------------------------------------------------------|---|-------|
| 0            | 2023                                                                                  | Statybos leidimui gauti                               |   |       |
| Laida        | Išleidimo data                                                                        | Laidos statusas ir išleidimo priežastis (jei taikoma) |   |       |
| Atestato Nr. |  |                                                       | Statinio projekto pavadinimas<br>Daugiabučio gyvenamojo namo Didlaukio g. 16, Vilniuje atnaujinimo (modernizavimo) projektas |       |
| A1979        | PV                                                                                    | J. V- M                                               | Dokumento pavadinimas<br>Statinio konstrukcinė schema<br>M 1:150                                                             | Laida |
| A1979        | PDV/ARCH.                                                                             | J. V- M                                               |   | 0     |
|              | ARCH                                                                                  | D. P                                                  |   |       |
| LT           | Statytojas:                                                                           | 421-oji daugiabučių namų savininkų bendrija           | Dokumento žymuo:   | Lapas |
|              |                                                                                       |                                                       | AZP-023-255-TDP-BD-B-3   | Lapų  |
|              |                                                                                       |                                                       | 1   | 1     |